




ÚDLICE



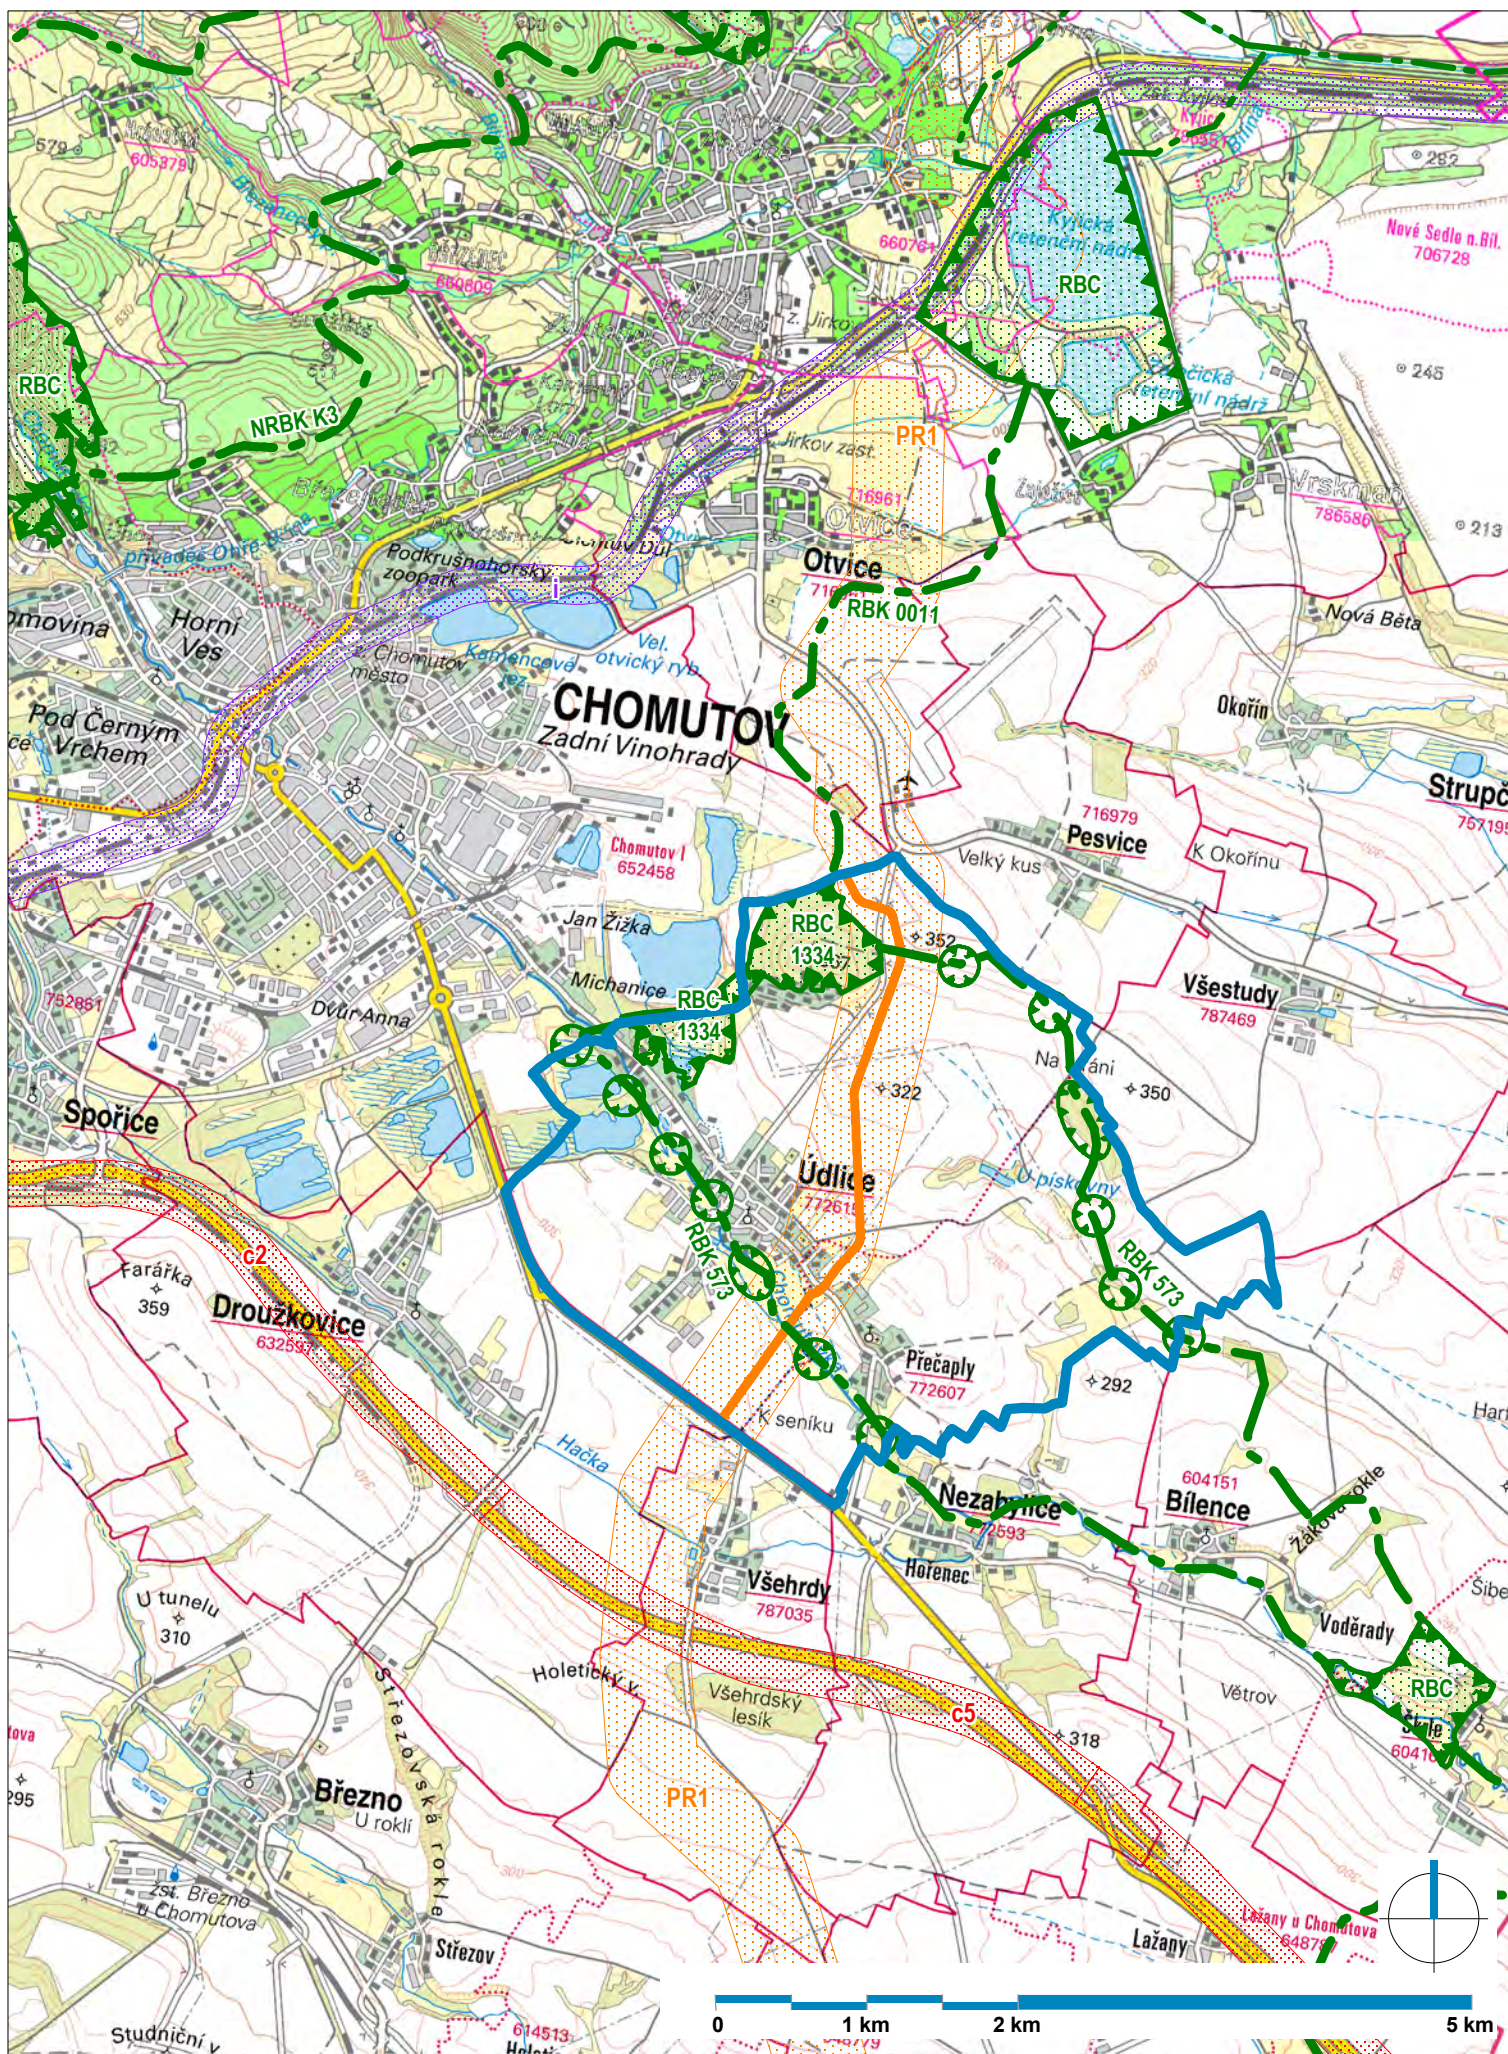


ÚZEMNÍ PLÁN



Legenda

-  hranice řešeného území
-  hranice katastrálních území

Plochy a koridory dle ZÚR ÚK

-  VVTL plynovod / realizovaný plynovod
-  dálnice a silnice
-  železnice
-  regionální biocentrum
-  osa nad/regionálního biokoridoru

Lokální ÚSES

-  biocentrum

Architekti Černí | urbanistický ateliér

ČERNÍ

OBJEDNATEL Obec Údlice

PROJEKTANT Mgr. Ing. arch. Zdeněk Černý

MÍSTO Údlice, Přechaply

VYPRACOVAL Ing. arch. Hana Černá

AKCE

ÚZEMNÍ PLÁN ÚDLICE

ČÁST odůvodnění

VÝKRES

DATUM červenec 2017

B2

OBSAH Širší vztahy

MĚŘÍTKO 1 : 50 000

PARE 1 2 3 4