


Změna č. 2 územního plánu Vrskmaň

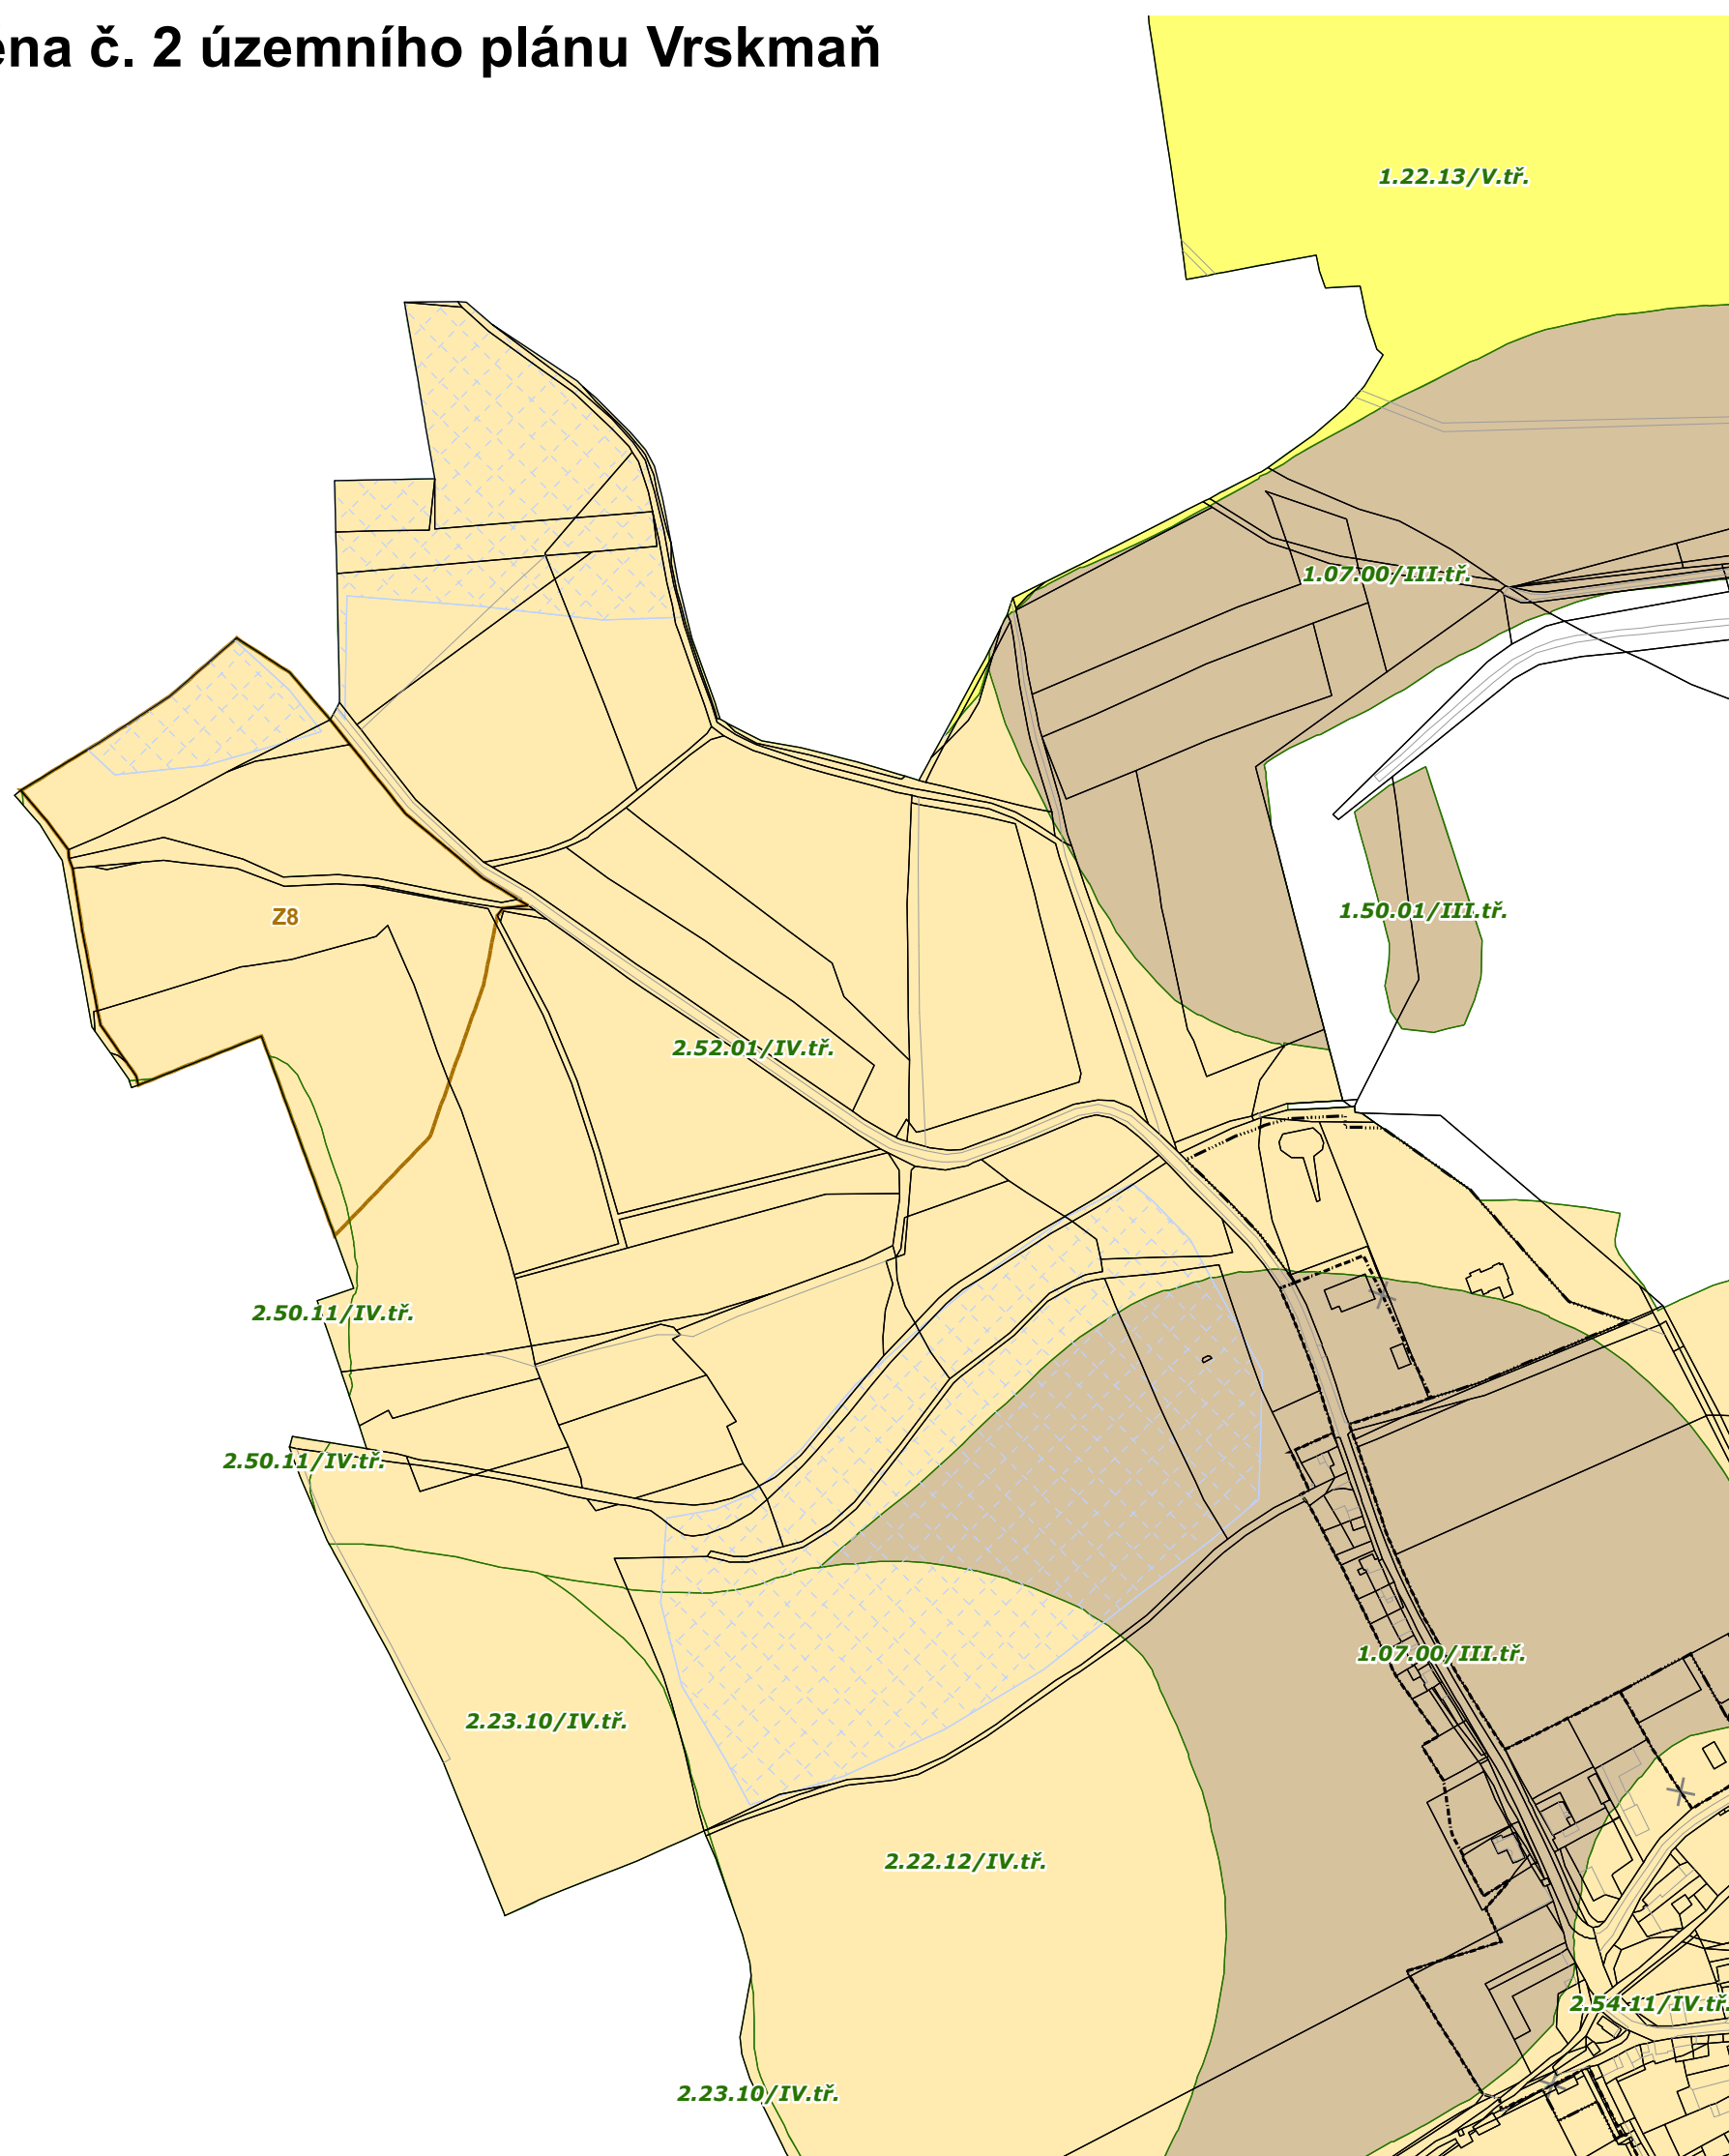

Legenda

- hranice zastavěného území
- hranice zastavěného území - návrh
- ✕----- hranice zastavěného území - návrh ke zrušení
- Z8 číslo a hranice lokality záboru PF
- hranice BPEJ
- 2.52.01/IV.tř.* kód a třída ochrany
- odvodnění
- zemědělská půda s třídou ochany III.
- zemědělská půda s třídou ochany IV.
- zemědělská půda s třídou ochany V.

C				
B				
A				
označení	změna		datum	podpis
ved. proj.	projektant	kreslil	SM-Projekt spol s.r.o. Blatenská 2306 430 03 Chomutov IČ: 2549741	
Ing. Arch. Jaroslav Pachner				
investor	obec Vrskmaň, Vrskmaň čp. 46, 43,1 15 Vrskmaň		datum	2/2018
Změna č. 2 Územního plánu Vrskmaň			č. zak.	05-18
			formát	2x A4
			stupeň	návrh
			měřítko	č. výkresu
Výkres předpokládaných záborů půdního fondu			1:5000	2c