

# ZMĚNA Č. 4 ÚP OTVIC

## část odůvodnění

v. č. 3.1. Výkres předpokládaných záborů půdního fondu  
M 1:5 000

**SEZNAM DÍLČÍCH ZMĚN ŘEŠENÝCH ZMĚNOU Č. 4: SEZNAM ZÁBORU ZPF:**

**\* Zastavitelné plochy**

**Plochy technické infrastruktury:**


- 1 - IV./T1 – zastavitelná plocha specifické technické infrastruktury jako změna způsobu využití nezastavěné plochy zemědělské - TX

### SEZNAM KORIDORŮ:

KT-1 - koridor technické infrastruktury pro rozšíření plynárenské přepravní soustavy

## LEGENDA

plochy stabilizované	plochy změn	
		hranice zastavěného území k 15.12.2017
		KT-1 koridor pro umístění vedení stavby technické infrastruktury
		předpokládaná trasa plynovodu - dočasný zábor ZPF při výstavbě
		1 číslo a hranice záboru zemědělského půdního fondu
		IV./T1 číslo a hranice rozvojové plochy řešené změnou č. 4
		hranice BPEJ
		kód BPEJ a třída ochrany
		zemědělská půda s třídou ochrany I.
		zemědělská půda s třídou ochrany II.
		zemědělská půda s třídou ochrany III.
		zemědělská půda s třídou ochrany IV.
		zemědělská půda s třídou ochrany V.
		pozemky určené k plnění funkcí lesa
		CHLÚ - chráněné ložiskové území nerostných surovin

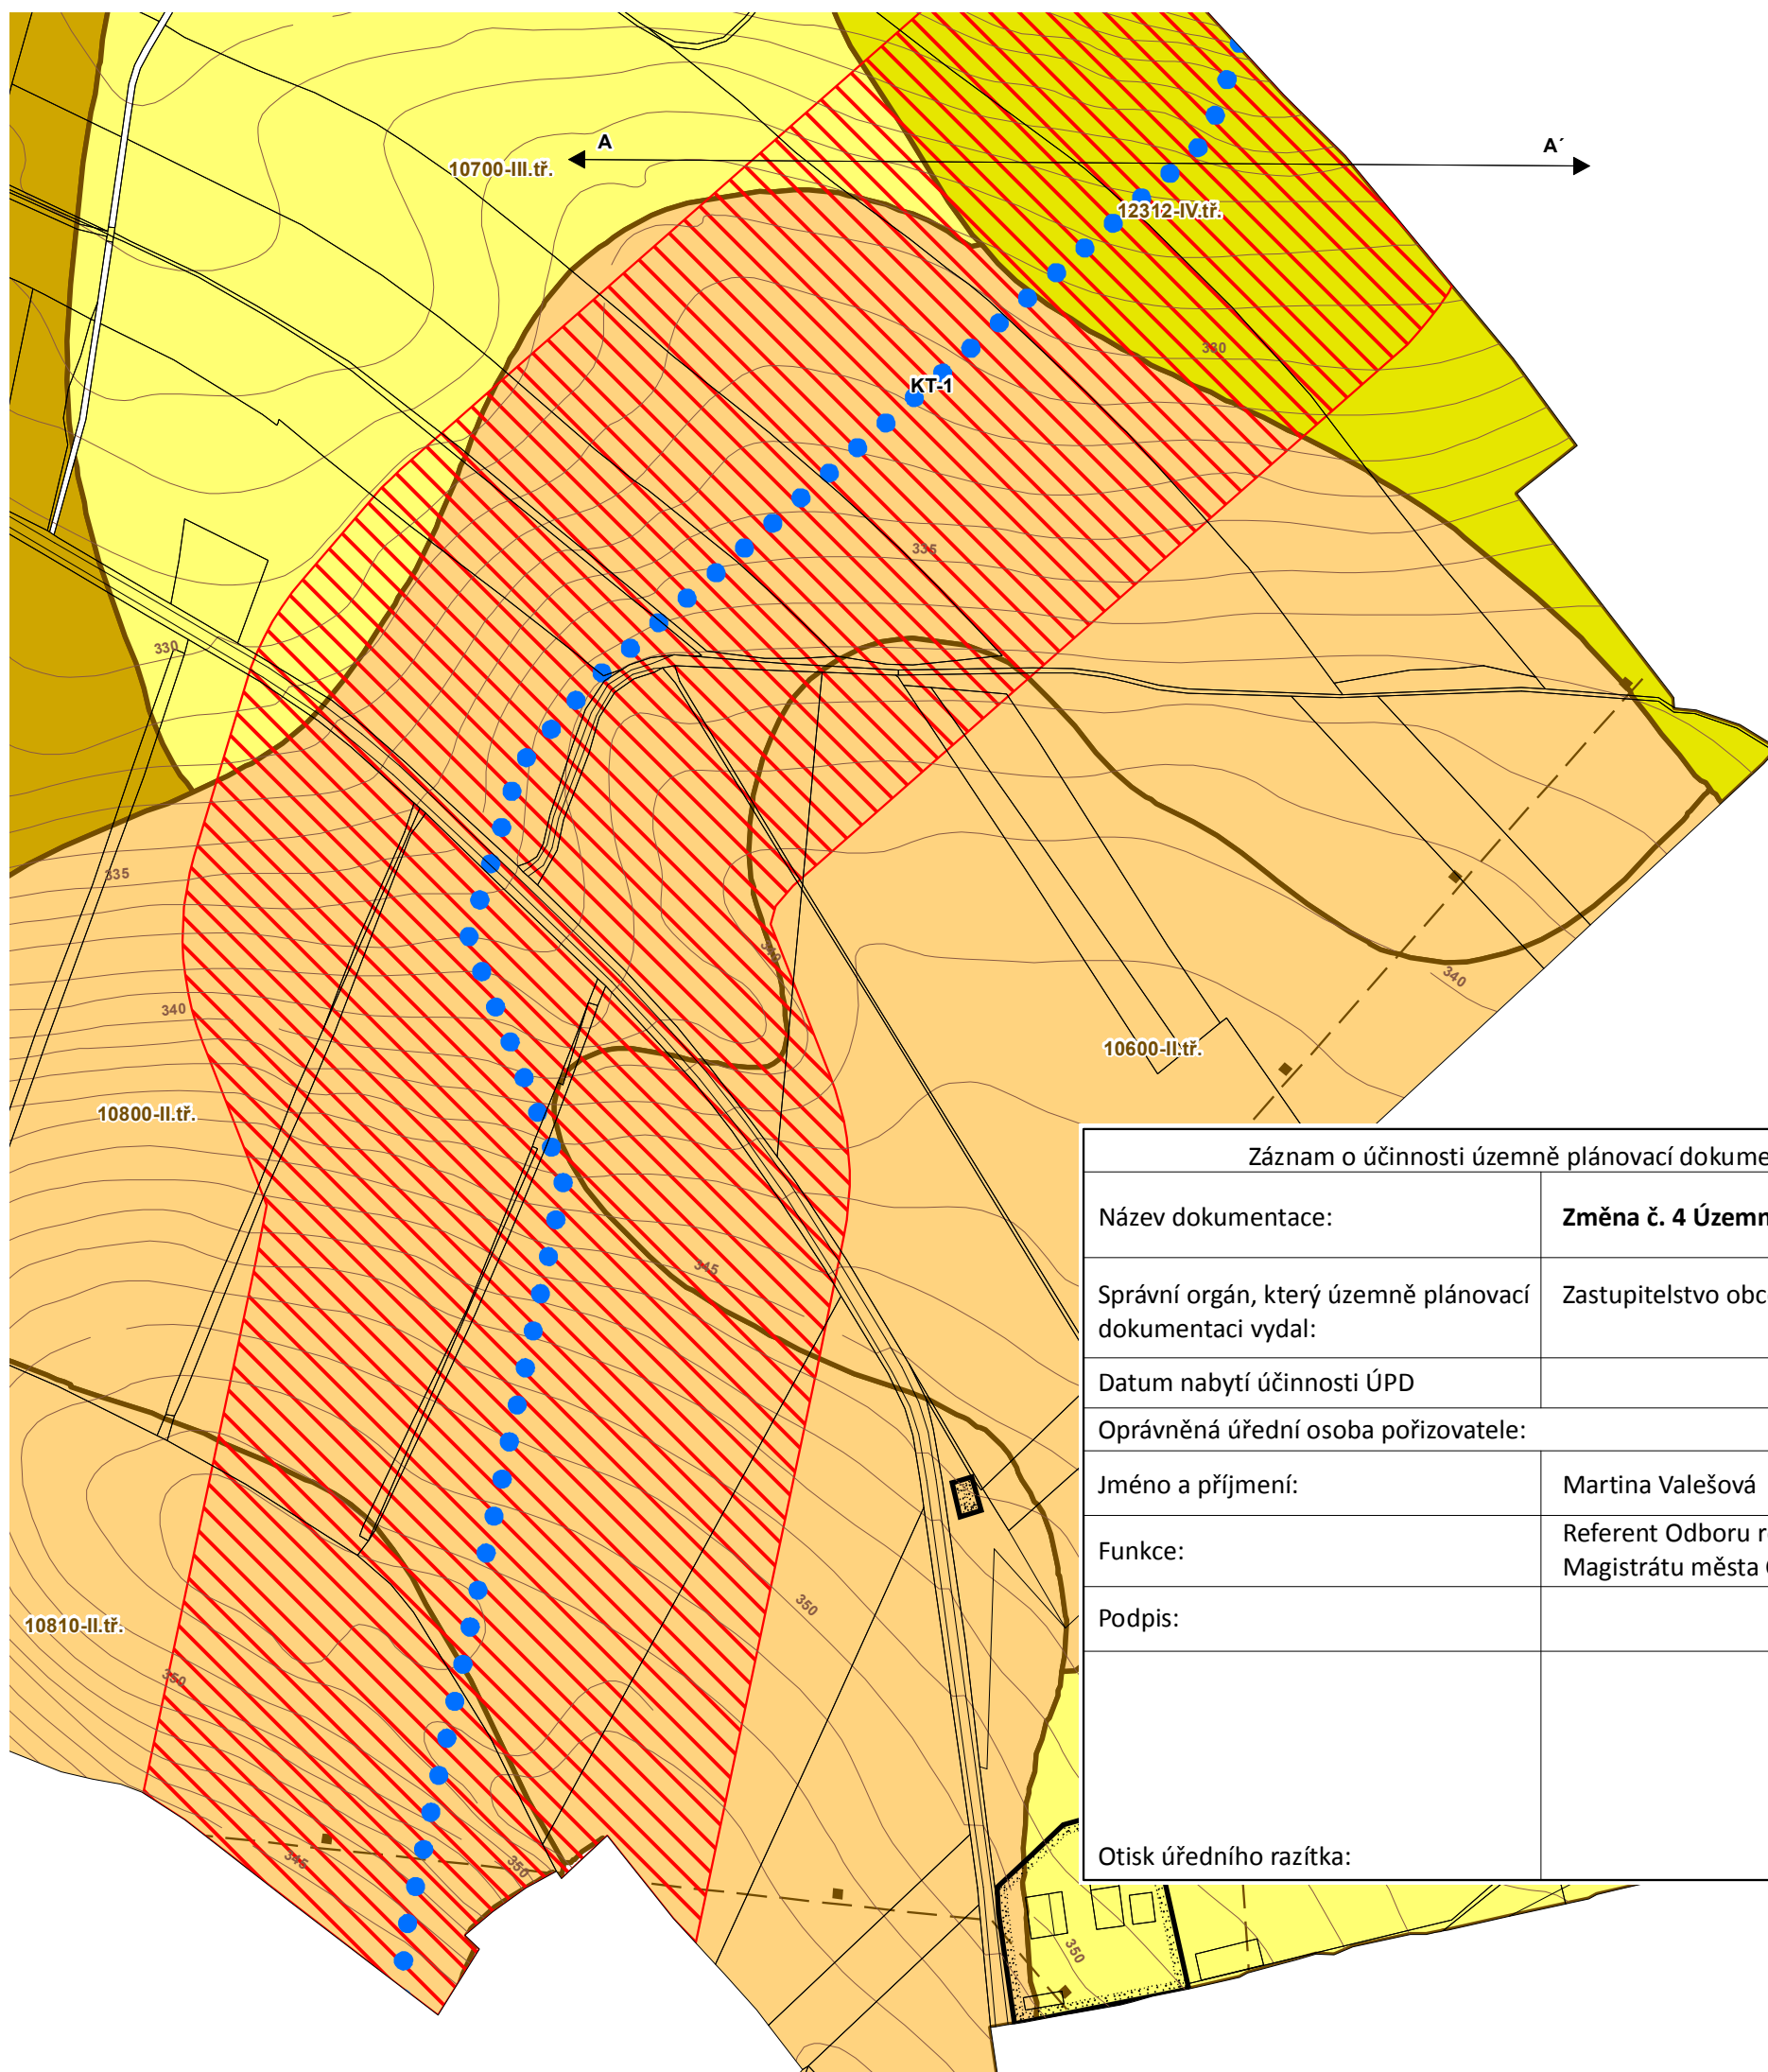

Záznam o účinnosti územně plánovací dokumentace	
Název dokumentace:	Změna č. 4 Územního plánu Otvic
Správní orgán, který územně plánovací dokumentaci vydal:	Zastupitelstvo obce Otvice
Datum nabytí účinnosti ÚPD	
Oprávněná úřední osoba pořizovatele:	
Jméno a příjmení:	Martina Valešová
Funkce:	Referent Odboru rozvoje a investic Magistrátu města Chomutova
Podpis:	
Otisk úředního razítka:	