


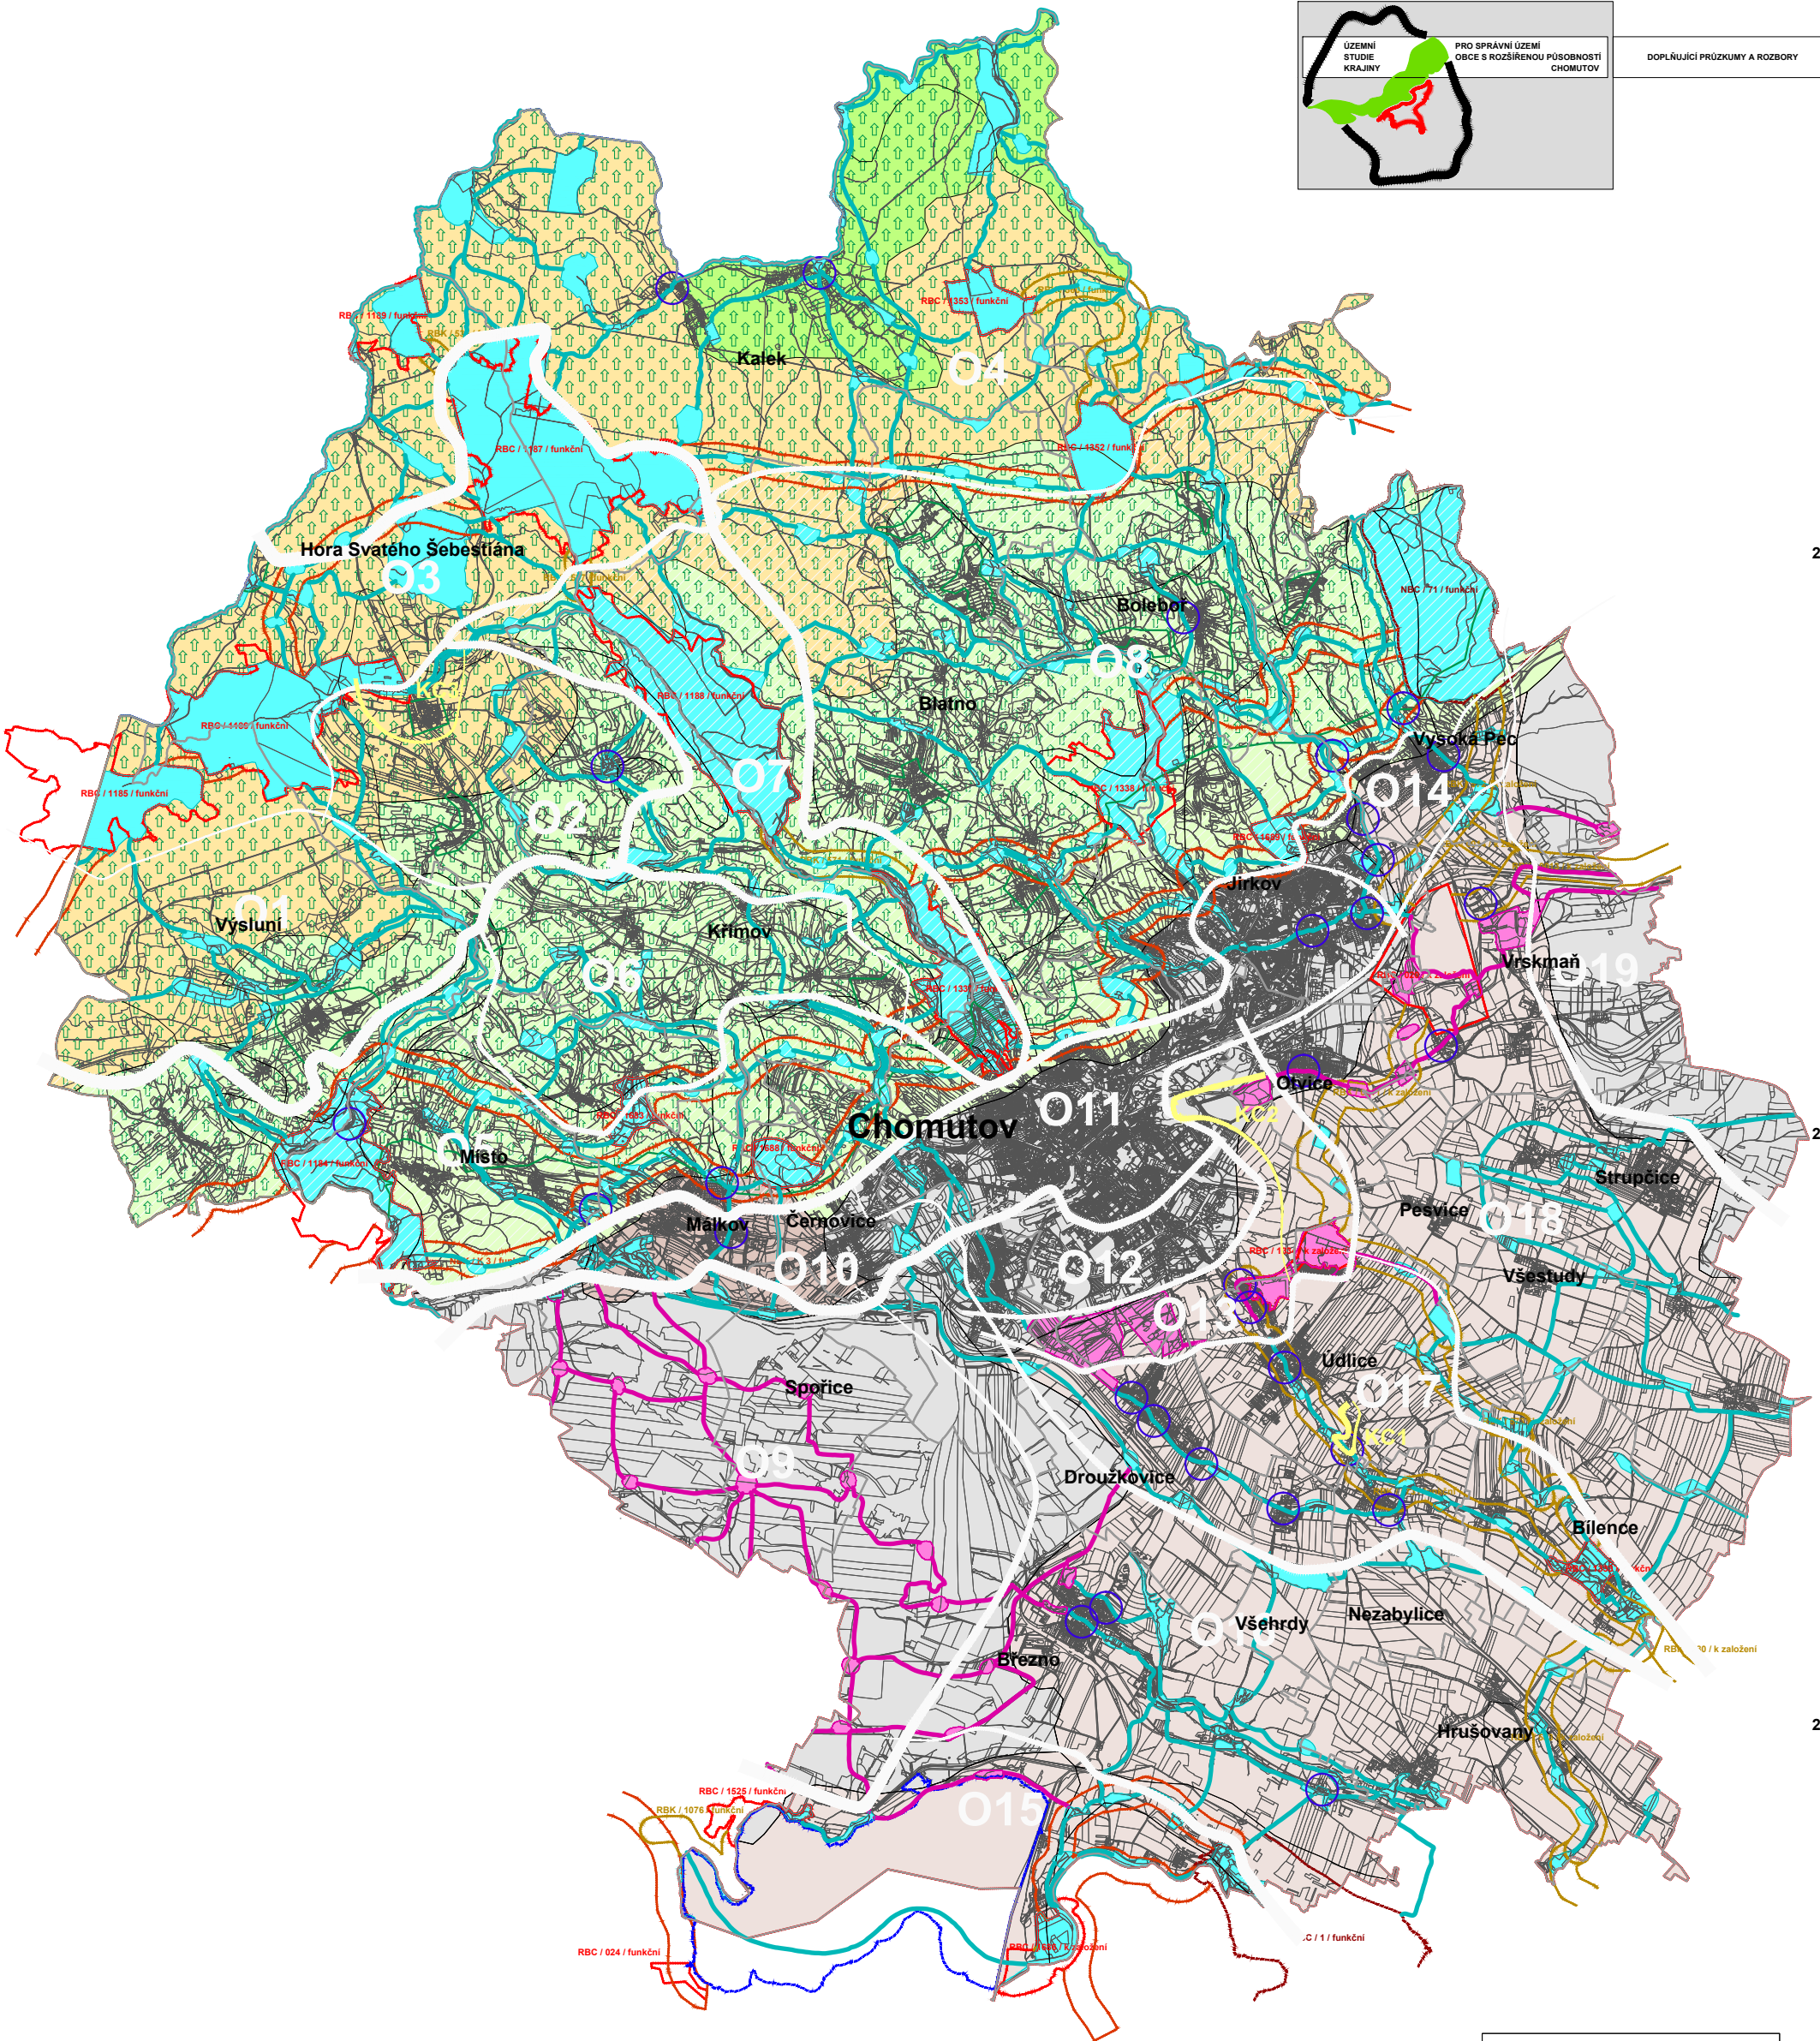

DOPLŇUJÍCÍ PRŮZKUMY A ROZBORY



PŘEVZATÁ DATA	ANALYZOVANÁ DATA	VYTVOŘENÁ DATA	VYMEZENÍ ÚZEMÍ																							
<p>RÁMCOVÉ TYPY KRAJIN DLE ZÚR:</p> <ul style="list-style-type: none"> KRUŠNÉ HORY - NÁHORNÍ PLOŠINY KRUŠNÉ HORY - SVAHY, VRCHOLY A HLUBOKÁ ÚDOLÍ SEVEROČESKÉ NÍŽINY A PÁNVE SEVEROČESKÁ DEVASTOVANÁ A SOUVISLE URBANIZOVANÁ ÚZEMÍ HRANICE KRAJINNÉHO TYPU <p>MIGRACE VELKÝCH ZVÍŘAT</p> <ul style="list-style-type: none"> MIGRAČNÍ TRASY MIGRAČNÍ TRASY - OSA 	<ul style="list-style-type: none"> NADREGIONÁLNÍ BIODORODOR DLE ZÚR NADREGIONÁLNÍ BIOCENTRUM DLE ZÚR REGIONÁLNÍ BIODORODOR DLE ZÚR REGIONÁLNÍ BIOCENTRUM DLE ZÚR LOKÁLNÍ BIOCENTRUM K AKTUALIZACI LOKÁLNÍ ÚSES K REVIZI LOKÁLNÍ BIODORODOR K REVIZI STŘET S URBANIZOVANÝM ÚZEMÍM 	<ul style="list-style-type: none"> ZÁKLADNÍ KRAJINNÉ OKRSKY KOMPOZIČNÍ CELKY HLAVNÍ KRUŠNOHORSKÝ HRĚBEN <table border="0"> <tr> <td>O1 NÁHORNÍ PLOŠINA VÝSLUNÍ</td> <td>O10 MĚSTSKÁ AGLOMERACE ZÁPAD</td> </tr> <tr> <td>O2 NÁHORNÍ PLOŠINA HORA SV.ŠEBESTIÁNA</td> <td>O11 MĚSTSKÁ AGLOMERACE STŘED</td> </tr> <tr> <td>O3 RAŠELNISTĚ</td> <td>O12 MĚSTSKÉ PRŮMYŠLOVÉ PLOCHY</td> </tr> <tr> <td>O4 NÁHORNÍ PLOŠINA KALEK</td> <td>O13 MĚSTSKÁ AGLOMERACE JIH</td> </tr> <tr> <td>O5 MÍSTO</td> <td>O14 MĚSTSKÁ AGLOMERACE VÝCHOD</td> </tr> <tr> <td>O6 NÁHORNÍ PLOŠINA KRÁMOV</td> <td>O15 NECHRANICKÁ PŘEHRADA</td> </tr> <tr> <td>O7 BEZRUCHOVO ÚDOLÍ</td> <td>O16 PÁNEVNÍ HRĚBET ZÁPAD</td> </tr> <tr> <td>O8 KRUŠNOHORSKÝ MASIV</td> <td>O17 ÚDOLNÍ CHOMUTOVKY</td> </tr> <tr> <td>O9 POVRCHOVÁ TĚŽBA ZÁPAD</td> <td>O18 PÁNEVNÍ HRĚBET VÝCHOD</td> </tr> <tr> <td></td> <td>O19 POVRCHOVÁ TĚŽBA VÝCHOD</td> </tr> </table>	O1 NÁHORNÍ PLOŠINA VÝSLUNÍ	O10 MĚSTSKÁ AGLOMERACE ZÁPAD	O2 NÁHORNÍ PLOŠINA HORA SV.ŠEBESTIÁNA	O11 MĚSTSKÁ AGLOMERACE STŘED	O3 RAŠELNISTĚ	O12 MĚSTSKÉ PRŮMYŠLOVÉ PLOCHY	O4 NÁHORNÍ PLOŠINA KALEK	O13 MĚSTSKÁ AGLOMERACE JIH	O5 MÍSTO	O14 MĚSTSKÁ AGLOMERACE VÝCHOD	O6 NÁHORNÍ PLOŠINA KRÁMOV	O15 NECHRANICKÁ PŘEHRADA	O7 BEZRUCHOVO ÚDOLÍ	O16 PÁNEVNÍ HRĚBET ZÁPAD	O8 KRUŠNOHORSKÝ MASIV	O17 ÚDOLNÍ CHOMUTOVKY	O9 POVRCHOVÁ TĚŽBA ZÁPAD	O18 PÁNEVNÍ HRĚBET VÝCHOD		O19 POVRCHOVÁ TĚŽBA VÝCHOD	<ul style="list-style-type: none"> HRANICE ORP CHOMUTOV STÁTNÍ HRANICE <table border="0"> <tr> <td>KC1 PŘEČAPLY</td> </tr> <tr> <td>KC2 ÚDOLNÍ DOUBÍ</td> </tr> <tr> <td>KC3 HORA SVATÉHO ŠEBESTIÁNA</td> </tr> </table>	KC1 PŘEČAPLY	KC2 ÚDOLNÍ DOUBÍ	KC3 HORA SVATÉHO ŠEBESTIÁNA
O1 NÁHORNÍ PLOŠINA VÝSLUNÍ	O10 MĚSTSKÁ AGLOMERACE ZÁPAD																									
O2 NÁHORNÍ PLOŠINA HORA SV.ŠEBESTIÁNA	O11 MĚSTSKÁ AGLOMERACE STŘED																									
O3 RAŠELNISTĚ	O12 MĚSTSKÉ PRŮMYŠLOVÉ PLOCHY																									
O4 NÁHORNÍ PLOŠINA KALEK	O13 MĚSTSKÁ AGLOMERACE JIH																									
O5 MÍSTO	O14 MĚSTSKÁ AGLOMERACE VÝCHOD																									
O6 NÁHORNÍ PLOŠINA KRÁMOV	O15 NECHRANICKÁ PŘEHRADA																									
O7 BEZRUCHOVO ÚDOLÍ	O16 PÁNEVNÍ HRĚBET ZÁPAD																									
O8 KRUŠNOHORSKÝ MASIV	O17 ÚDOLNÍ CHOMUTOVKY																									
O9 POVRCHOVÁ TĚŽBA ZÁPAD	O18 PÁNEVNÍ HRĚBET VÝCHOD																									
	O19 POVRCHOVÁ TĚŽBA VÝCHOD																									
KC1 PŘEČAPLY																										
KC2 ÚDOLNÍ DOUBÍ																										
KC3 HORA SVATÉHO ŠEBESTIÁNA																										

<p>EVROPSKÁ UNIE Evropský fond pro regionální rozvoj Integrovaný regionální operační program</p>	<p>MINISTERSTVO PRO MÍSTNÍ ROZVOJ ČR</p>
<p>HC, MARIKA BUDKOVÁ STUDIUM BV PROJEKTOVÉ ODBORNÉ KRAJINY NA ÚVODNÍ ETAPĚ NAD SAZAVOU</p>	<p>HC, IBA JAROMÍR JURISTICKÁ A GRAFICKÁ ARCHITEKTURA PŘÍRODOVĚDĚNÍ</p>
<p>HC, JIŘÍ ŠVABEK DIP. PROJEKTOVÉ SLUŽBY SPECIALIZOVANÉ V OBLASTI VĚTNÉ PRACOVNÍ STUPEŇ A PRÁKTIK BIOLOGIE</p>	<p>HC, JIŘÍ ŠVABEK DIP. PROJEKTOVÉ SLUŽBY SPECIALIZOVANÉ V OBLASTI VĚTNÉ PRACOVNÍ STUPEŇ A PRÁKTIK BIOLOGIE</p>
<p>NÁZEV ZAKÁZKY: ÚZEMNÍ STUDIE KRAJINY PRO SPRÁVNÍ ÚZEMÍ OBCE S ROZŠÍŘENOU PŮSOBNOSTÍ CHOMUTOV MĚSTSKÝ ÚŘAD CHOMUTOV</p>	<p>NÁZEV VÝKRESU: VÝKRES RÁMCOVÝCH VYMEZENÍ HODNOT A KRAJINNÝCH POTENCIÁLŮ</p>

2d

2c

2b