



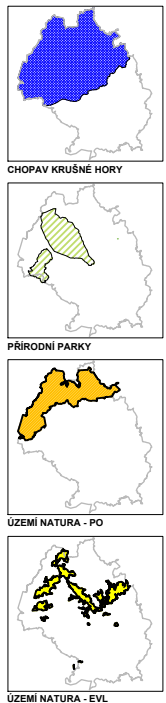

DOPLŇUJÍCÍ PRŮZKUMY A ROZBORY

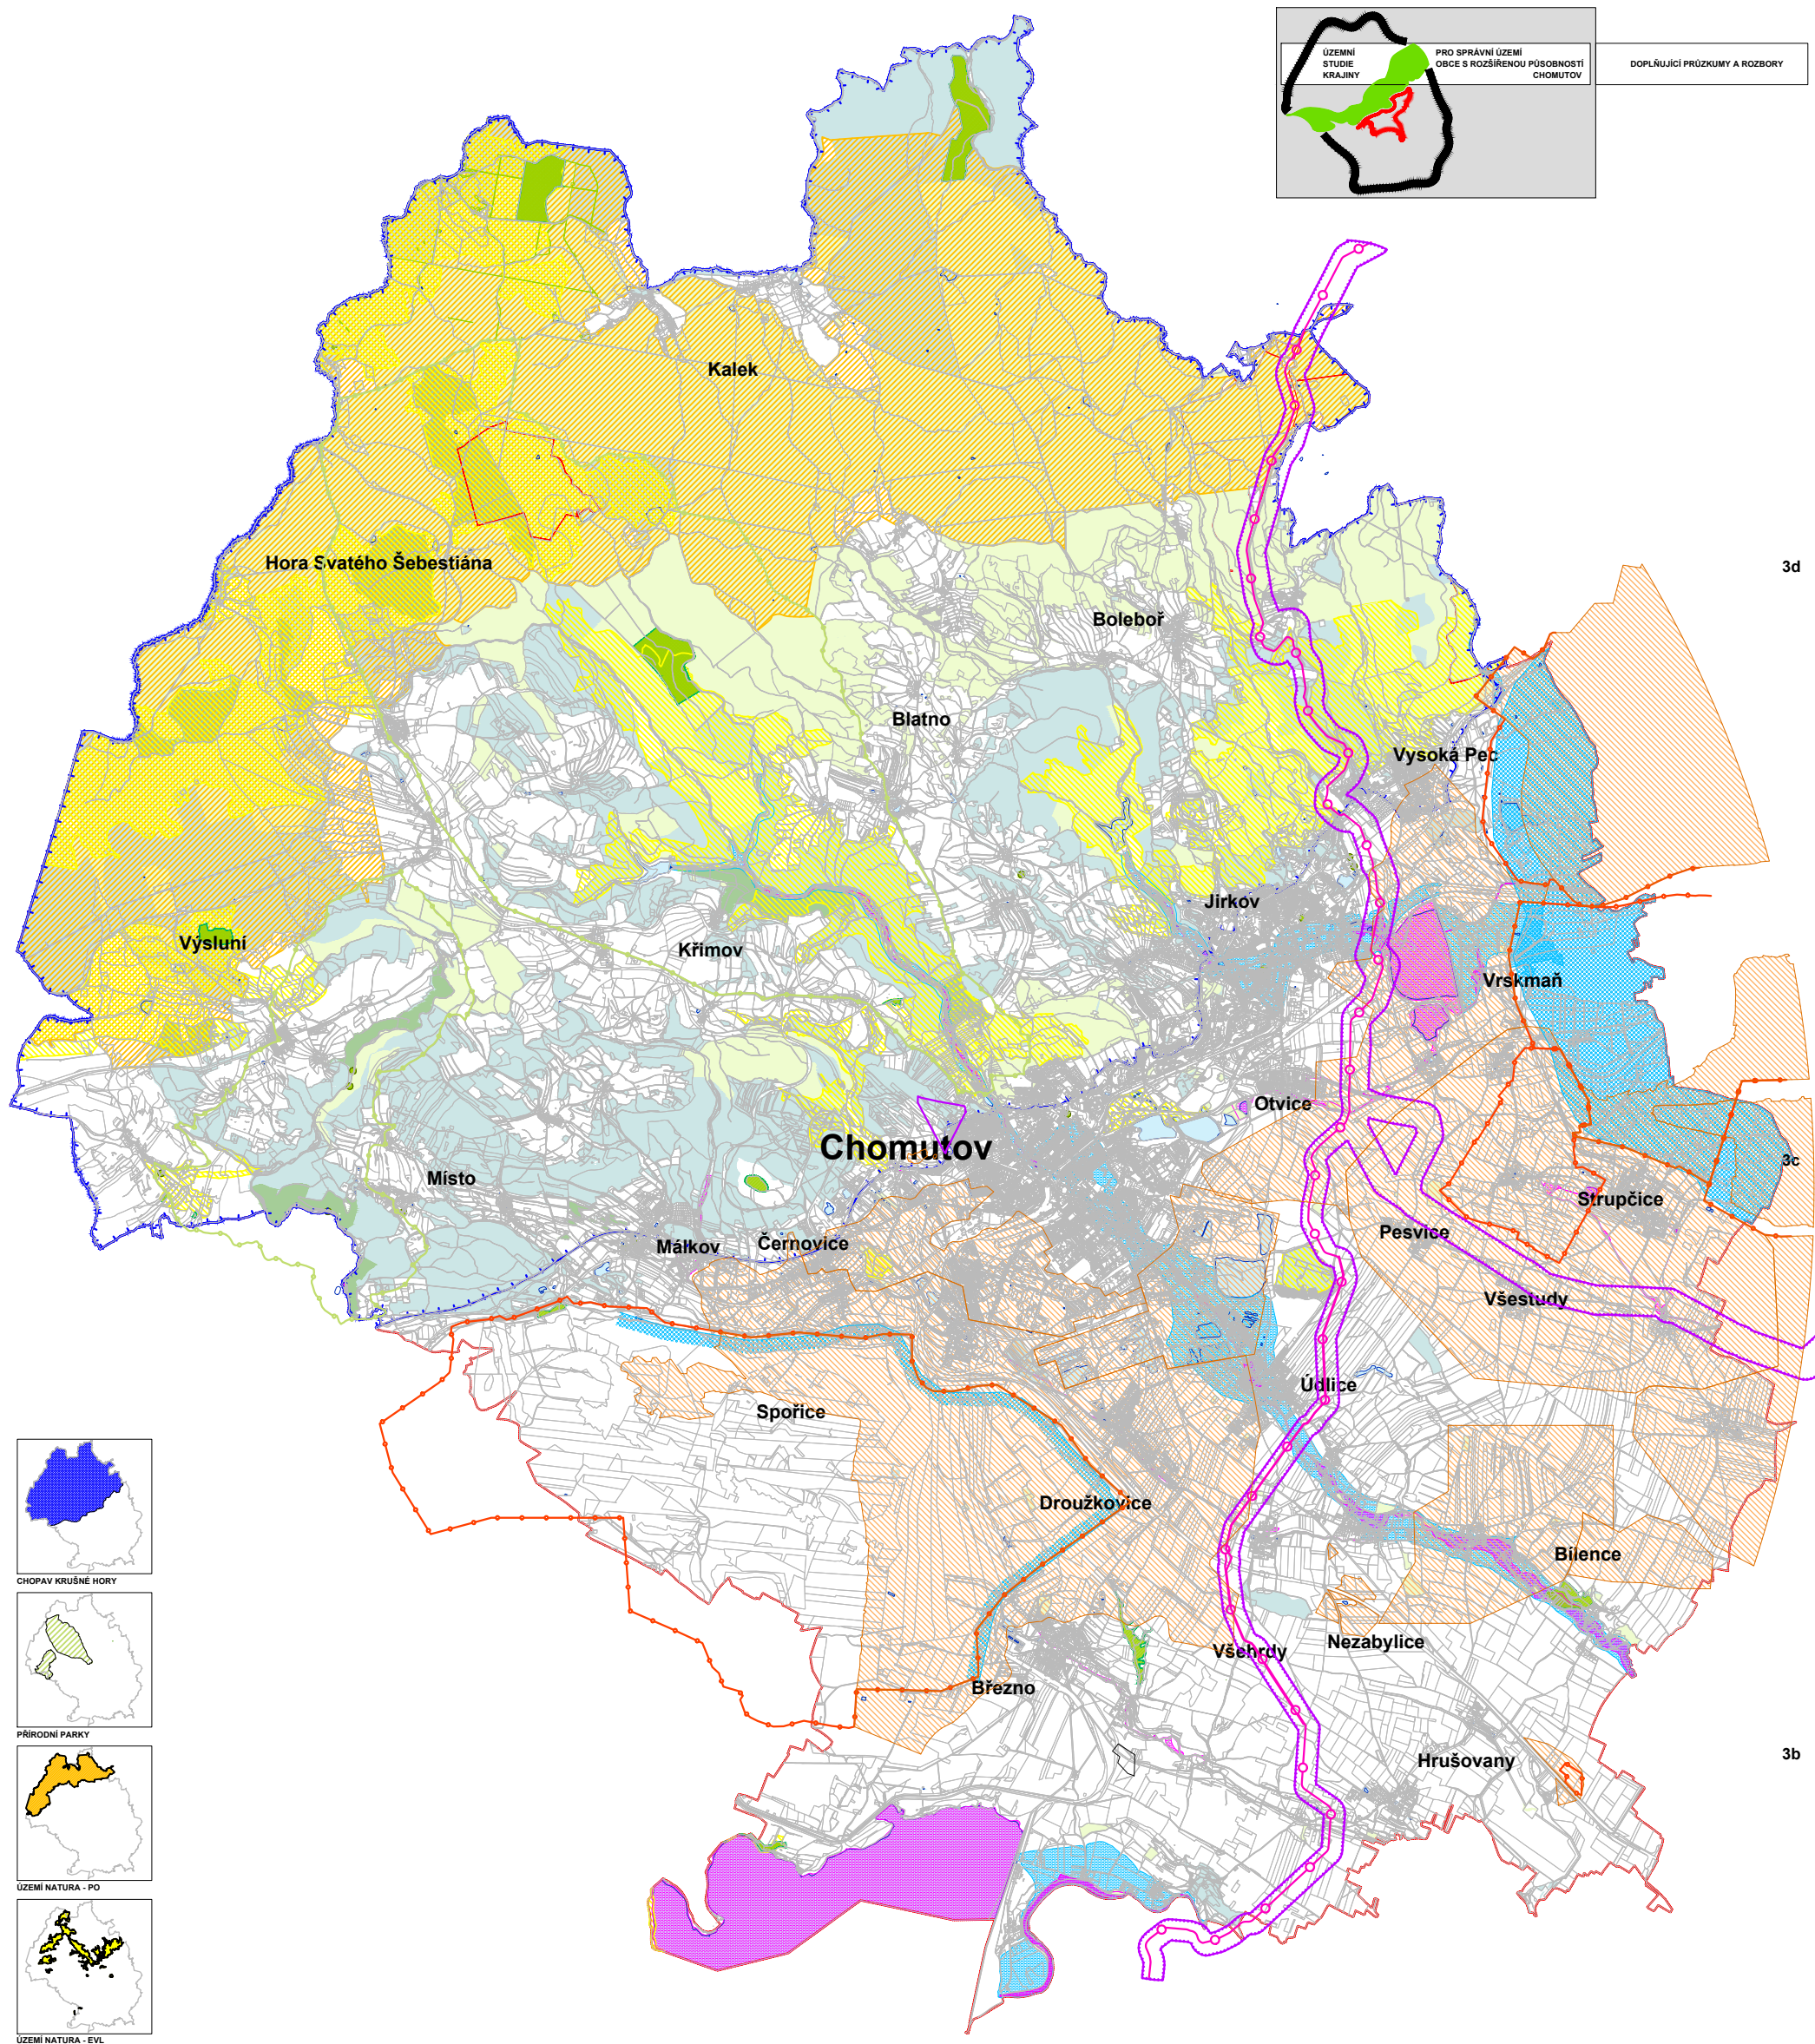

LIMITY TECHNICKÉ INFRASTRUKTURY

- OCHRANNÉ PÁSMO PRODUKTOVODU
- BEZPEČNOSTNÍ PÁSMO VYSOKOTLAKÉHO PLYNOVODU
- HYDROLOGIE**
- CHOPAV KRUŠNÉ HORY
- ZÁPLAVOVÉ ÚZEMÍ Q 100
- ÚZEMÍ PODOVNÉ POD VODNÍM DÍLEM

BIOTA

- LESY HOSPODÁRSKÉ
- LESY ZVLÁŠTNÍHO URČENÍ
- LESY OCHRANNÉ
- PŮDNÍ FOND V I. A II. STUPNI OCHRANY
- VODNÍ PLOCHY

OCHRANA HORNINOVÉHO PROSTŘEDÍ

- CHRANĚNÉ LOŽISKOVÉ ÚZEMÍ
- ÚE LIMITY TĚŽBY HNĚDĚHO UHLÍ

PLOŠNÁ OCHRANA ÚZEMÍ

- PŘÍRODNÍ PARK
- ÚZEMÍ NATURA - PTAČÍ OBLAST
- ÚZEMÍ NATURA - EVL
- NÁRODNÍ PŘÍRODNÍ PAMÁTKA
- PAMÁTNÝ STROM
- PŘÍRODNÍ REZERVACE
- PŘÍRODNÍ PAMÁTKA
- VÝZNAMNÝ PRAJINNÝ PRVEK REGISTROVANÝ

VYMEZENÍ ÚZEMÍ

- HRANICE ORP CHOMUTOV
- STÁTNÍ HRANICE
- SLEDOVÁNÉ JEVY**
- PLYNOVOD GAZELA
- DOBYVACÍ PROSTOR
- LOŽISKO NEROSTNÝCH SUROVIN

EVROPSKÁ UNIE
Evropský fond pro regionální rozvoj
Integrovaný regionální operační program

MINISTERSTVO
PRO MÍSTNÍ
ROZVOJ ČR

ING. ROMAN BUCHALA
STUDIUM BV
PROJEKTOVÁ OCHRANA KRAJINY
NA OBLASTI ST. ŽDAR NA ŠAZAVCI

ING. JIŘÍ JANDA
JURISTICKÁ A ARCHITECTURNÍ ARCHITECTURA
PŘÍRODNÍ PAMÁTKY A PŘÍRODNÍ

ING. MICHAEL KUBELKA
KONSTRUKČNÍ A ARCHITECTURNÍ ARCHITECTURA
ATELIER
PRAHA 4 - BUDOVSKOVA 124

ING. JIŘÍ ŠTĚPÁNEK
DIP. PROJEKTOVACÍ SLUŽBY
STAVBY A ARCHITECTURNÍ ARCHITECTURA
VĚSTNÉ PRACOVNĚNÍ STUŽKA A PROJEKTY
PRAHA 1 - ŽITNÁ 110

NÁZEV ZAKÁZKY: ÚZEMNÍ STUDIE KRAJINY PRO SPRÁVNÍ OBLAST
OBCE S ROZŠÍŘENOU PŮSOBNOSTÍ CHOMUTOV
MĚSTSKÝ ÚŘAD CHOMUTOV

NÁZEV VÝKRESU: VÝKRES LIMITU

3