




DOPLŇUJÍCÍ PRŮZKUMY A ROZBORY

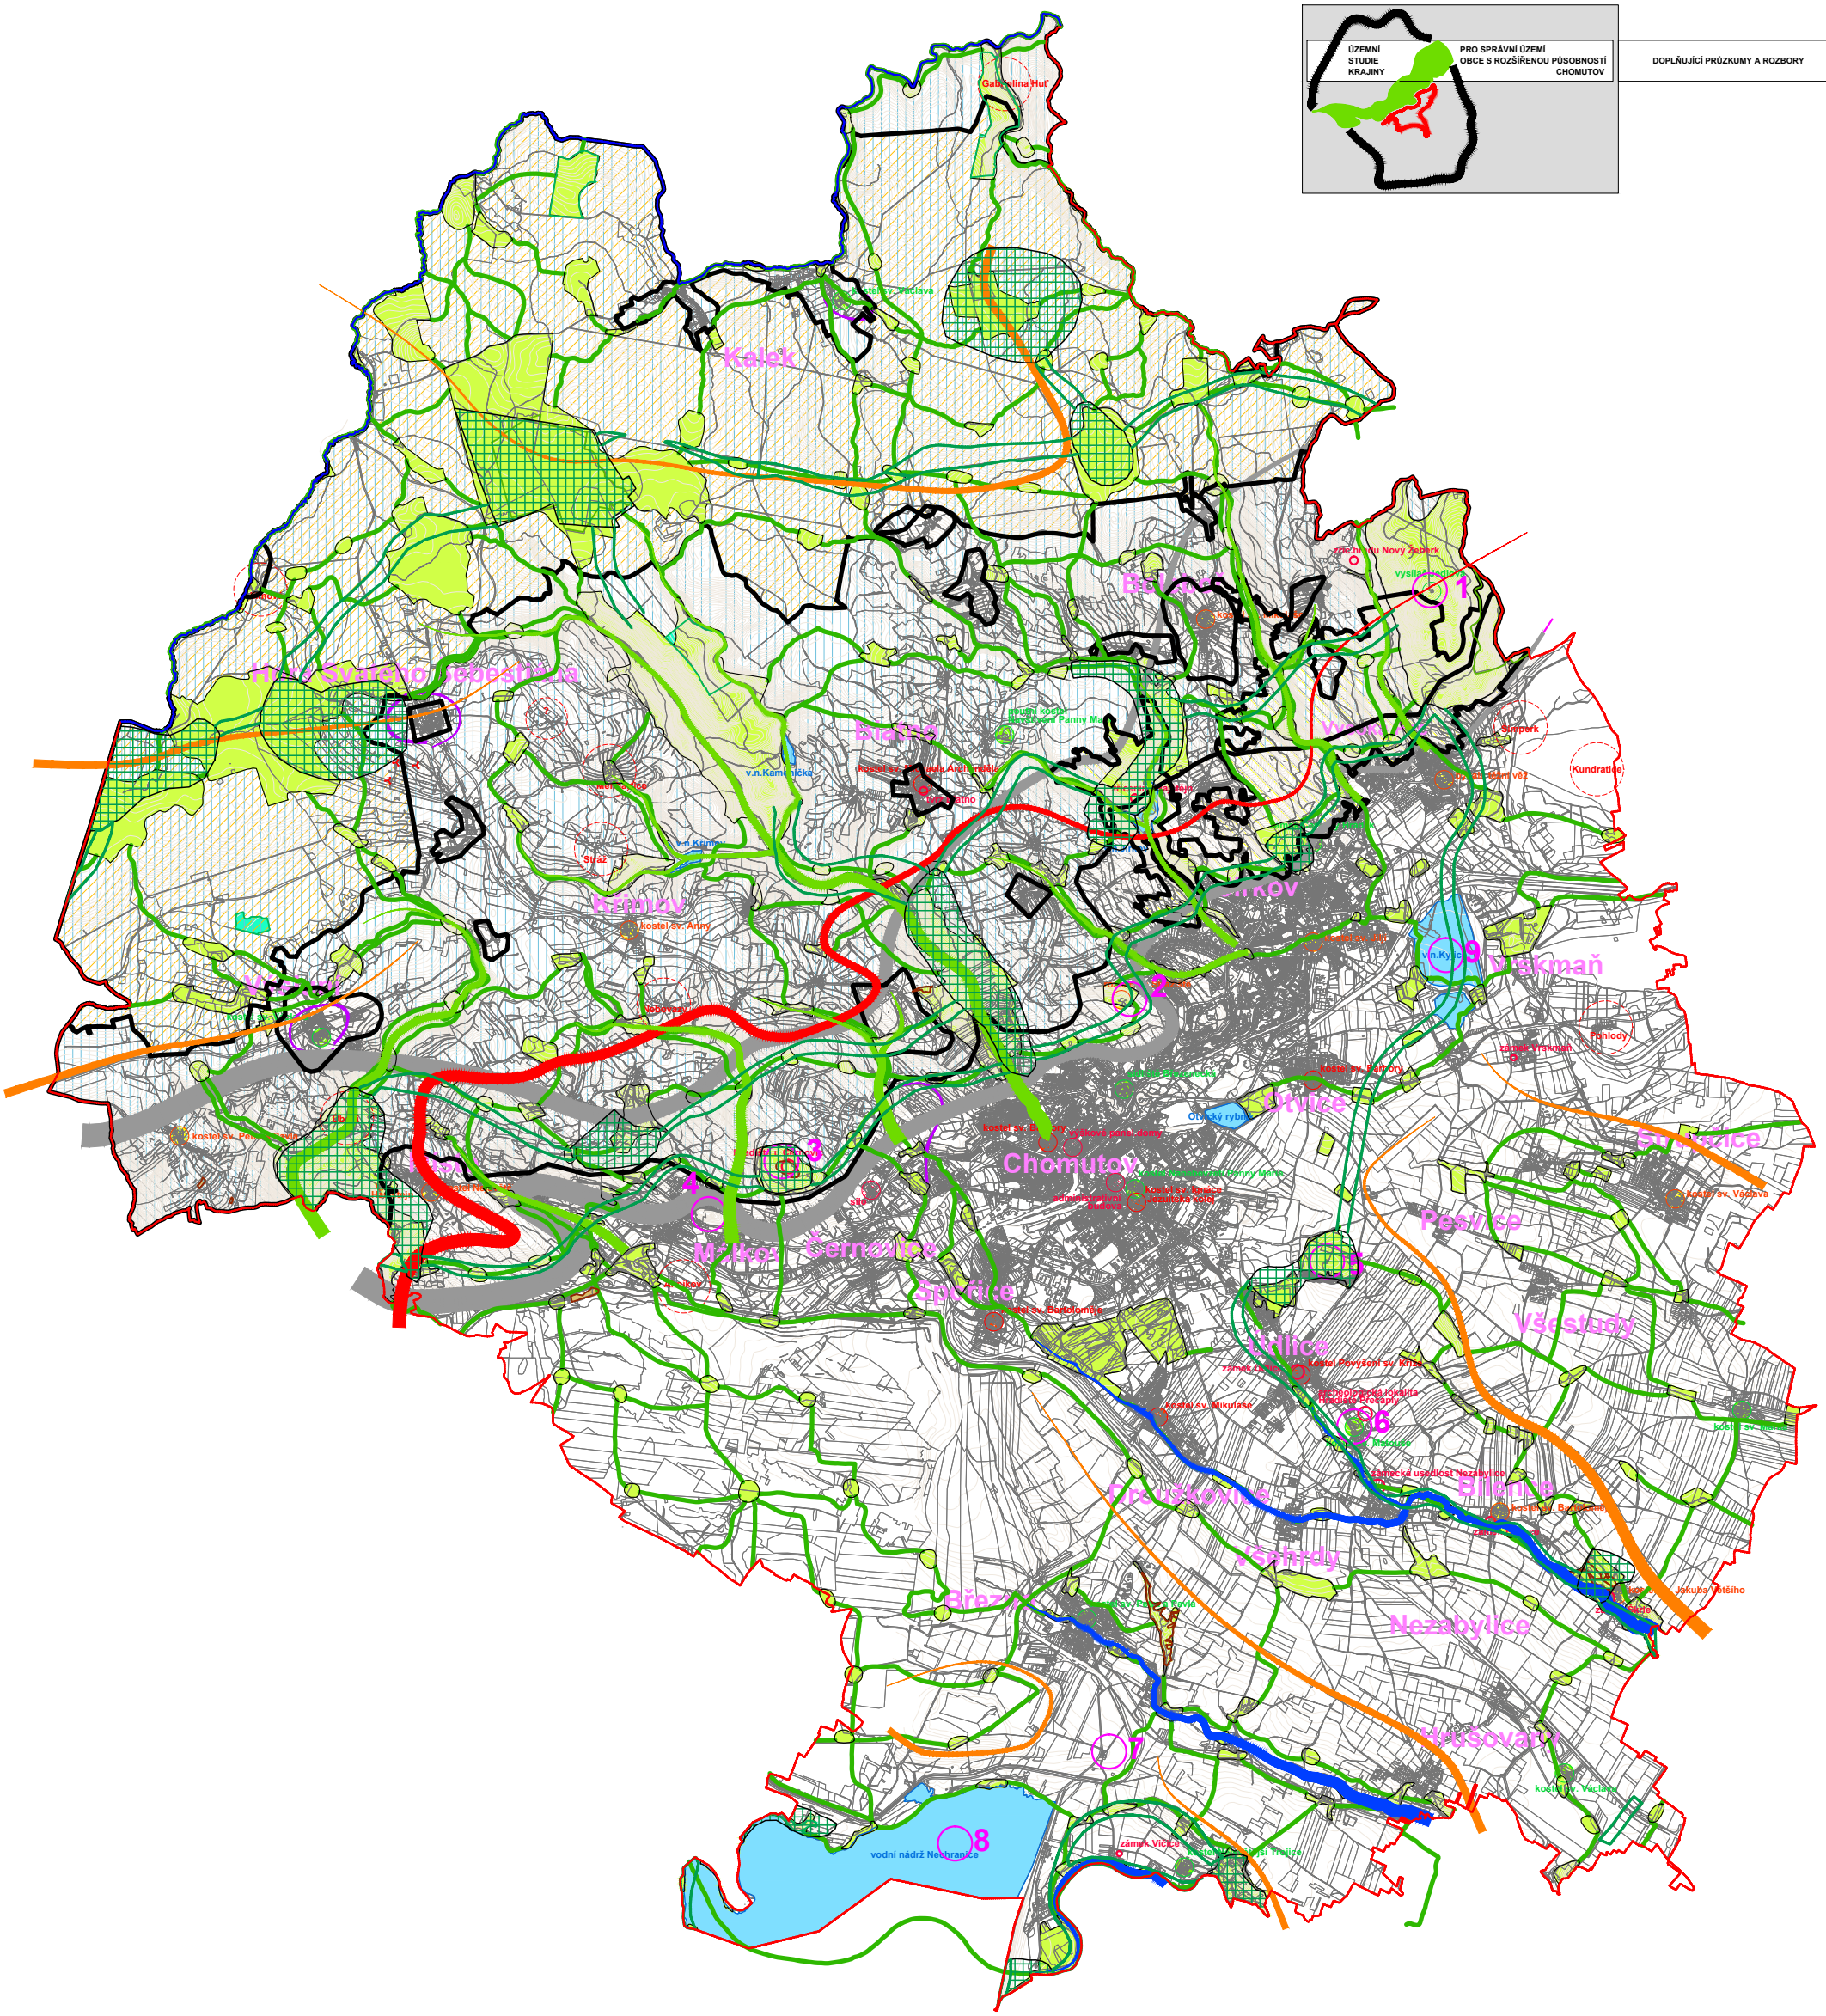

PŘÍRODNÍ A KRAJINNÉ HODNOTY

- HORSKÁ ÚDOLÍ
- NIVNÍ OSY
- HLAVNÍ KRAJINNÝ HORIZONT
- KRAJINNÝ SUBHORIZONT
- KRAJINNÉ DOMINANTY
- MIGRAČNÍ TRASY

KRAJINNÉ HODNOTY

- NATURA PTACÍ OBLAST
- NATURA EVL
- LOKÁLNÍ BIOKORIDOR
- LOKÁLNÍ BIOCENTRUM
- REGIONÁLNÍ BIOCENTRUM
- NADREGIONÁLNÍ BIOKORIDOR

KRAJINNÉ HODNOTY

- ZÁSADNÍ KRAJINOTVORNÉ HODNOTY
- LOKÁLNÍ KRAJINOTVORNÉ HODNOTY
- LOKÁLNÍ HODNOTY
- PROBLÉMOVÉ STAVBY V KRAJINĚ
- OSTATNÍ POZITIVNÍ OBJEKTY
- SOUBORY STAVEB S VLIVEM NA KRAJINU
- ZÁSADNÍ VODNÍ PLOCHY

VYMEZENÍ ÚZEMÍ

- HRANICE ORP CHOMUTOV
- STÁTNÍ HRANICE

EVROPSKÁ UNIE
Evropský fond pro regionální rozvoj
Integrovaný regionální operační program

MINISTERSTVO
PRO MÍSTNÍ
ROZVOJ ČR

ING. ROMAN BUCHALA
STUDIUM BV
PROJEKTOVÝ ÚSTAV
NA DIVOKÉ ŠTĚPĚ 104

ING. JAR. JANDA
JURISTKA A ARCHITECTKA
PŘÍRODNÍ ÚSTAV

ING. ANTOŠ LADĚVSKÝ
KONSTRUKČNÍ
ARCHITECTURA
ATELIER
PRAHA 4, BUDOVSKOVA 124

ING. JIŘÍ ŠTĚPÁNEK
DIP. PROJEKTOVÝ ÚSTAV
VÝVOJ A REALIZACE
VĚSTNÉ PRŮZKUMY A STUDIA A PROJEKTY
ROZVOJE ÚZÍ

NÁZEV ZAKÁZKY: ÚZEMNÍ STUDIE OBCE S ROZŠÍŘENOU PŮSOBNOSTÍ CHOMUTOV
POŘIZOVATEL: MĚSTSKÝ ÚŘAD CHOMUTOV

SAKCE: STAVEBNÍ
DOKUMENTACE
STAVBY
MĚSTSKÝ ÚŘAD CHOMUTOV
1. ETAPA

NÁZEV VÝKRESU: TERCIÁRNÍ STRUKTURA

eps