



ČJ.: MMCH/76408/2014/ODaSČ
Sp. Značka: SZ MMCH/76408/2013/5
VYŘIZUJE: Bc. Radek Vimr, DiS.
TEL.: 474 637 275
FAX: 474 637 340
E-MAIL: R.VIMR@CHOMUTOV-MESTO.CZ
DATUM: 20. 08. 2014

VEŘEJNÁ VYHLÁŠKA OPATŘENÍ OBECNÉ POVAHY

Odbor dopravních a správních činností Magistrátu města Chomutova jako příslušný orgán státní správy podle § 124 odst. 6 a § 77 odst. 1 písm. c) zák. č. 361/2000 Sb., o provozu na pozemních komunikacích a o změnách některých zákonů, ve znění pozdějších předpisů (dále jen „zákona“), na základě žádosti firmy SINGS projekční ateliér, s.r.o., Škroupova 1059/22, Chomutov ze dne 08. 07. 2014 a v souladu s § 171 a 173 zákona č. 500/2004 Sb., správní řád, ve znění pozdějších předpisů, dále jen správní řád, vydává opatření obecné povahy:

stanovení místní úpravy provozu na místní komunikaci – silnici č. II/251 v ul. Jirkovská a místní komunikaci v ul. U Kolejí a Nádražní, Otvice (úsek křižovatky ul. Jirkovská a U Kolejí, křižovatky ul. Nádražní a Úzká před č. p. 117)

Odbor dopravních a správních činností Magistrátu města Chomutova jako příslušný orgán státní správy podle § 124 odst. 6 zákona po předchozím vyjádření Policie ČR, Krajského ředitelství Ústeckého kraje, DI Chomutov vydaného pod č. j. KRPU-151187-1/čj-2014-040306 ze dne 03. 07. 2014

s t a n o v í

ve smyslu ustanovení § 77 odst. 1 písm. c) zák. č. 361/2000 Sb., ve znění pozdějších předpisů a vyhlášky č. 30/2001 Sb. v platném znění, místní úpravu provozu na pozemní komunikaci – dopravní značení na silnici a místní komunikaci dle přiložené projektové dokumentace „Otvice – ulice U Kolejí, rekonstrukce křižovatky, vč. komunikace pro pěší“.

V souladu s § 173 odst. 1 je možné nahlédnout do obsahu opatření obecné povahy vč. projektové dokumentace v úředních dnech v budově Magistrátu města Chomutova, Zborovská 4602, 3. patro, v kanceláři č. 308, příp. po telefonické domluvě.

Projektová dokumentace (plánek), 8 x A4 č. v. C.112., 04/2014 „Situace - dopravní značení“ s navrženou místní úpravou silničního provozu **je nedílnou součástí** tohoto opatření obecné povahy.

Odbor dopravních a správních činností Magistrátu města Chomutova jako příslušný orgán státní správy podle § 124 odst. 6 zákona si vyhrazuje právo toto stanovení změnit či doplnit, pokud si to bude vyžadovat veřejný zájem.

Další podmínky stanovení místní úpravy provozu:

1. Žadatel zajistí umístění dopravního značení (dále jen „DZ“) prostřednictvím osoby oprávněné k instalaci DZ (totéž platí i pro opravu, údržbu či výměnu DZ) v souladu se „Zásadami pro dopravní značení na pozemních komunikacích“ (TP 65), „Zásadami pro vodorovné dopravní značení na pozemních komunikacích“ (TP 133) a vyhláškou MD č. 30/2001 Sb., v platném znění a příslušných norem ČSN.
2. Umístění DZ: **podle odsouhlasené přiložené dokumentace.**
3. DZ bude po celou dobu udržováno čisté a nepoškozené. Případné závady musí být ihned odstraňovány.
4. Zodpovědnou osobou určenou žadatelem je p. Pavel Ašenbrener, starosta obce Otvice, tel. 474 684 628.
5. Toto stanovení nenahrazuje stanovisko, posouzení ani povolení ke zvláštnímu užívání komunikace vydané příslušným silničním správním úřadem.

Odůvodnění:

Odbor dopravních a správních činností Magistrátu města Chomutova jako příslušný orgán státní správy podle § 124 odst. 6 zákona obdržel dne 08. 07. 2014 žádost o vydání stanovení místní úpravy provozu na pozemních komunikacích – na silnici č. II/261 v ul. Jirkovská a na místní komunikaci v ulici U Kolejí a Nádražní v souvislosti se změnou stavby před dokončením „Otvice – ulice U Kolejí, rekonstrukce křižovatky vč. komunikace pro pěší“ na p. p. č. 37, 66/1, 66/4, 72/8, 72/12, 72/21, 73/1, 225/2, 225/3, 642/1 a s ní související změnou místní úpravy provozu na pozemních komunikacích. Po souhlasném písemném vyjádření Policie ČR, Krajského ředitelství Ústeckého kraje, DI Chomutov č. j. KRPU-151187-1/čj-2014-040306 ze dne 03. 07. 2014, byl dne 16. 07. 2014 vydán návrh opatření obecné povahy – stanovení místní úpravy provozu na pozemních komunikacích, který byl vyvěšen na úřední desce Magistrátu města Chomutova dne 16. 07. 2014 (sejmut dne 01. 08. 2014) a Obecního úřadu Otvice dne 17. 07. 2014 (sejmut dne 02. 08. 2014) a dále byl zveřejněn též způsobem umožňujícím dálkový přístup na webových stránkách uvedených úřadů.

Žádné námítky ani připomínky nebyly u správního orgánu uplatněny. Proto odbor dopravních a správních činností Magistrátu města Chomutova vydal toto opatření obecné povahy – stanovení místní úpravy provozu na pozemních komunikacích.

Poučení:

Proti tomuto stanovení místní úpravy provozu na pozemních komunikacích nelze dle § 173 odst. 2 správního řádu podat opravný prostředek ve smyslu obecných předpisů o správním řízení.

Toto opatření obecné povahy se oznamuje veřejnou vyhláškou a musí být vyvěšeno na úřední desce Magistrátu města Chomutova a zveřejněno (v plném znění) také způsobem umožňujícím dálkový přístup na stránkách www.chomutov-mesto.cz a www.otvice.cz, a to po dobu **15-i dnů**, přičemž nabývá účinnosti patnáctým dnem po dni jeho vyvěšení.

Bc. Radek Vimr, DiS.

referent odboru dopravních a správních činností
Magistrátu města Chomutova

76408

20-08-2014

Vyvěšeno dne:~~20-08-2014~~..... Sejmuto dne:

Razítko a podpis orgánu, který potvrzuje vyvěšení a sejmutí oznámení:

Obdrží:

SINGS projekční ateliér, s.r.o., Škroupova 1059/22, Chomutov, 430 01 – po nabytí účinnosti


Magistrát města Chomutova – k vyvěšení na ÚD

Obecní úřad Otvice – k vyvěšení na ÚD

Policie ČR, DI Chomutov

Příloha: projektová dokumentace, výkres č. C.112. "situace - dopravní značení", 8 x A4, 04/2014

76408

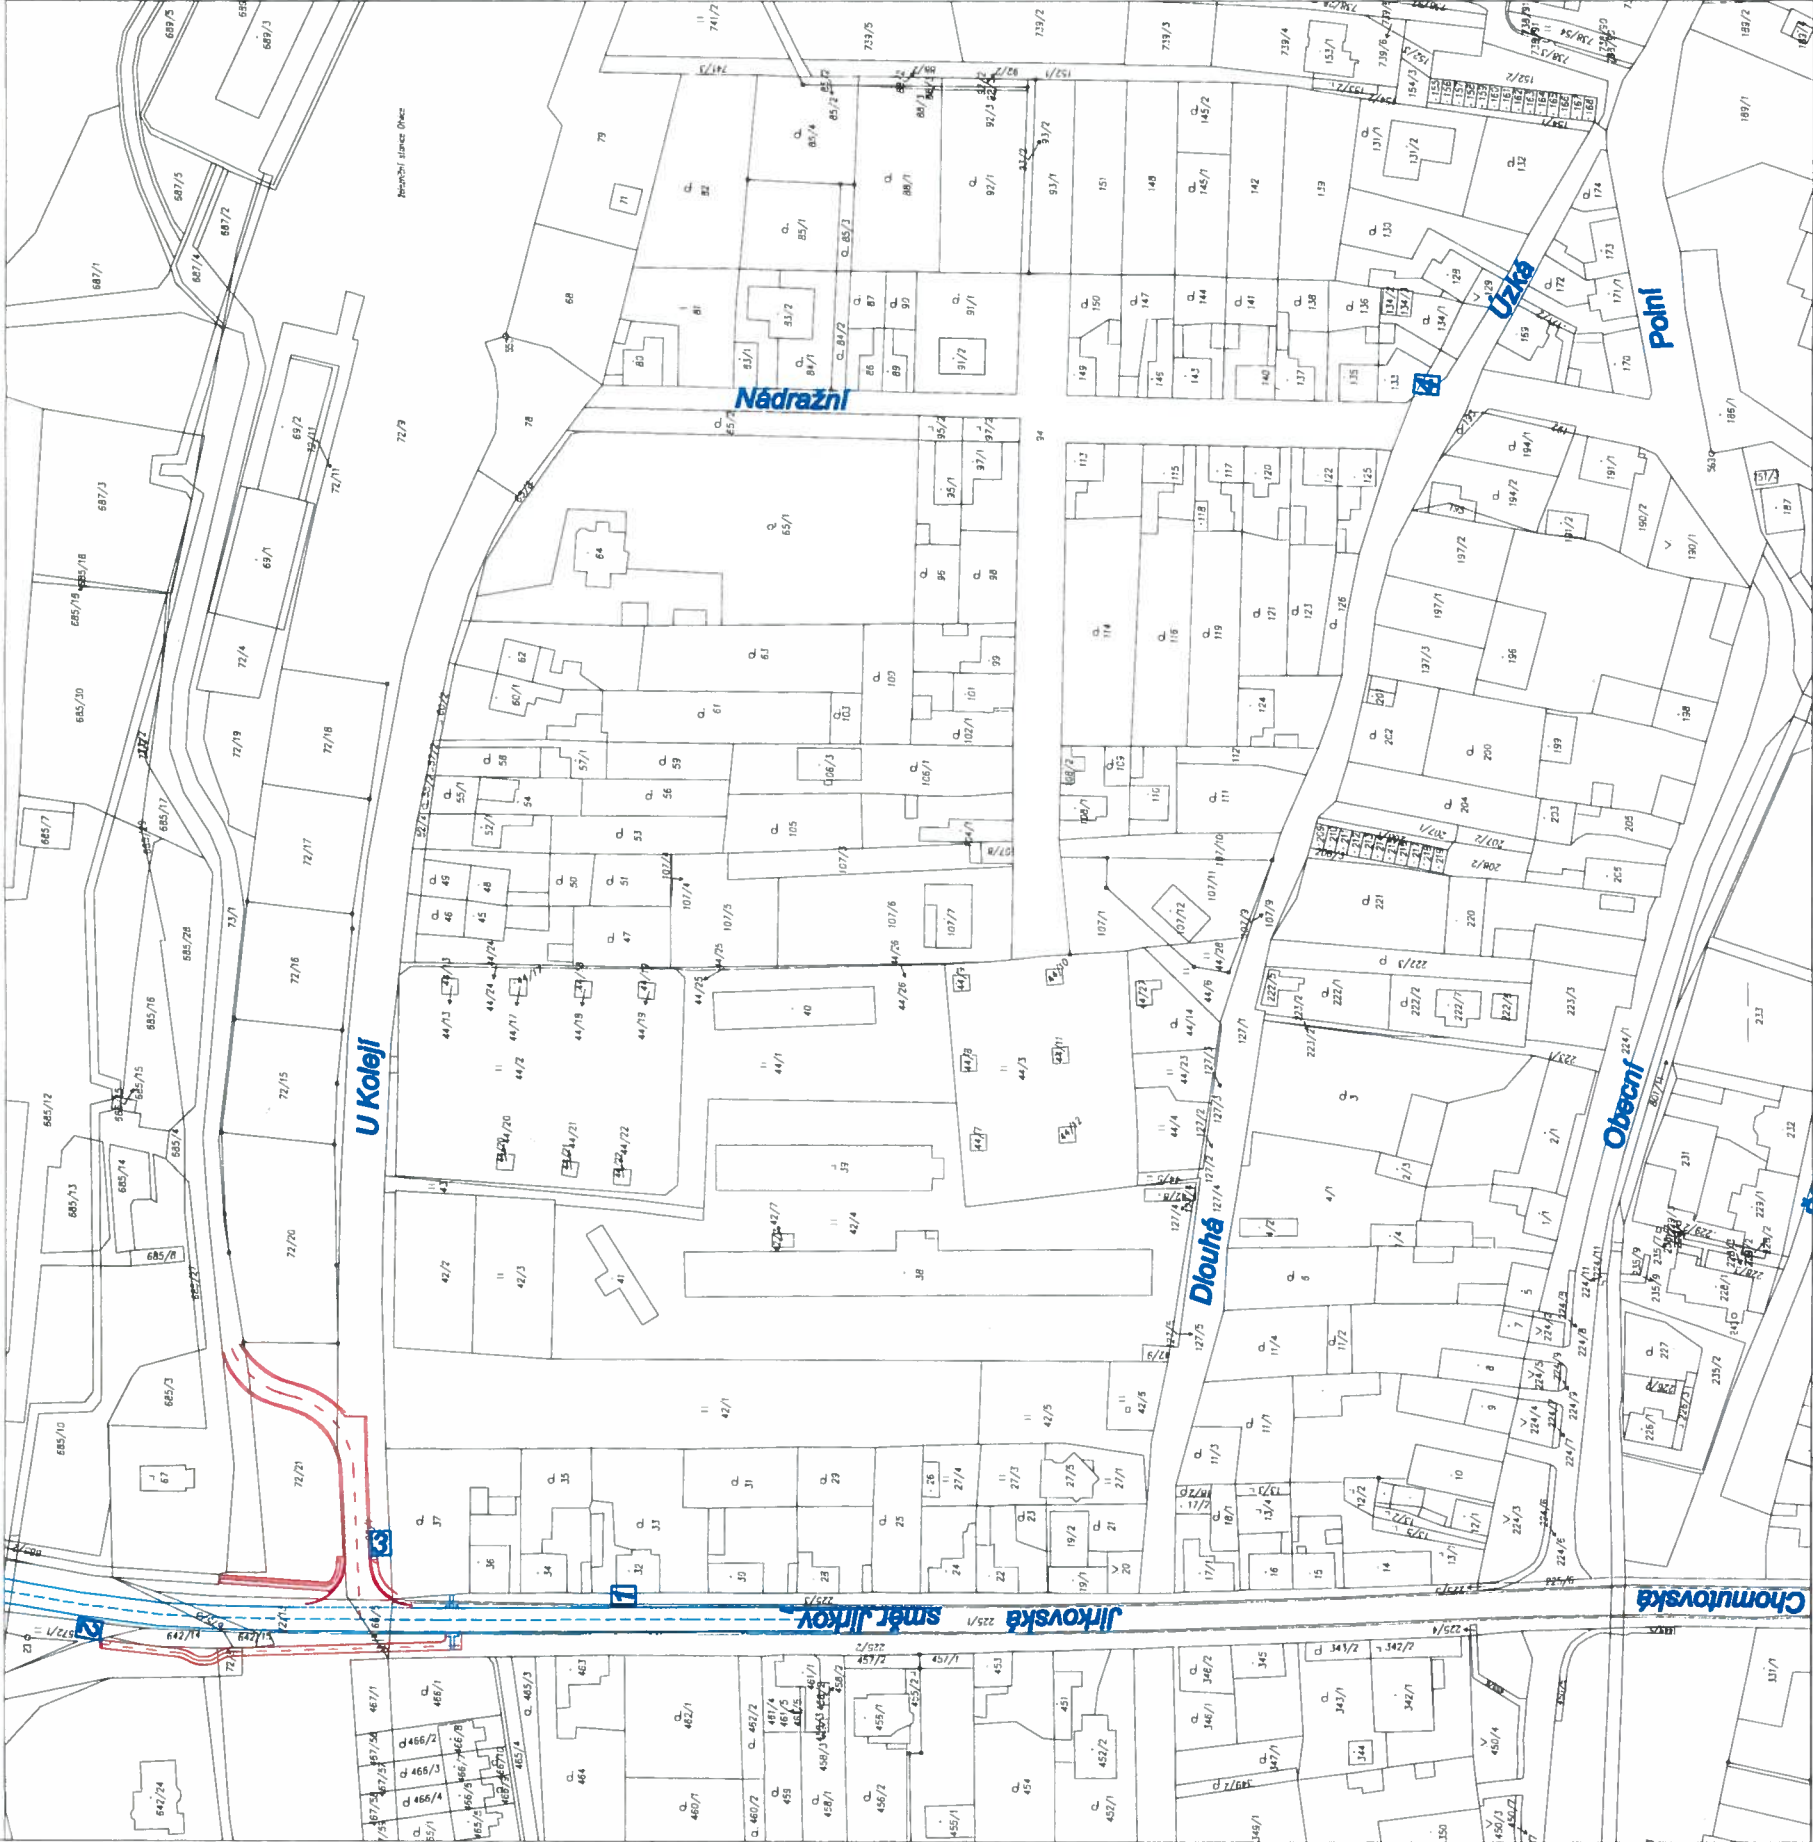

1 **Návěst před křižovatkou**
SDZ IS 9c bude osazeno ve vzdálenosti 50-100m před hranicí křižovatky ve směru do Jirkova v ulici Jirkovská.

2 **Návěst před křižovatkou**
SDZ IS 9c bude osazeno ve vzdálenosti 50-100m před hranicí křižovatky ve směru na Prahu v ulici Jirkovská.



3 **Zákaz vjezdu vozidel, jejichž okamžitá hmotnost přesahuje vyznačenou mez**
SDZ B 13 bude osazeno na začátku ulice U Kolejí ve směru z ulice Jirkovská

4 **Zákaz vjezdu vozidel, jejichž okamžitá hmotnost přesahuje vyznačenou mez**
SDZ B 13 bude osazeno na začátku ulice Nádražní ve směru z ulice Uzká.

pozn.: SDZ B 13 bude doplněno E 12 – Text, zde: MIMO VOZIDEL S POVOLENÍM OÚ OTVICE.

SINGS		odpovědný projektant		SINGS projektční atelier s.r.o.	
vypisovatel	KOLARČKOVÁ	HP 1050 C	investor	OBEC OTVICE	Stropeňská ul. 1059 430 01 Chomutov
uzavřel	OSTECKÝ	OTVICE	datum	04/2014	tel.: 474 626 074
edice	OTVICE - ULICE U KOLEJÍ, REKONSTRUKCE KŘÍŽOVATKY, VČETNĚ KOMUNIKACE PRO PĚŠÍ	k.ú. Otvice	formát	8 x A4	e-mail: sings@singa.cz
výtisk	C.100 – Komunikace	načíslo	1 : 1000	částka	z celého před dokončením celého výkresu
DOPRAVNÍ ZNAČENÍ		C.112.			

76408