

ČJ.: MMCH/18400/2015/ODAŠČ
SP. ZNAČKA: SZ MMCH/15109/2015/2
VYŘIZUJE: BC. RADEK VIMR, DiS.
TEL., FAX: 474 637 275, 474 637 340
E-MAIL: R.VIMR@CHOMUTOV-MESTO.CZ
DATUM: 23. 02. 2015

VEŘEJNÁ VYHLÁŠKA OZNÁMENÍ O NÁVRHU OPATŘENÍ OBECNÉ POVAHY

„STANOVENÍ MÍSTNÍ ÚPRAVY PROVOZU NA POZEMNÍCH KOMUNIKACÍCH“

na místních komunikacích v obci Droužkovice

Odbor dopravních a správních činností Magistrátu města Chomutova jako příslušný orgán státní správy podle § 124 odst. 6 a § 77 odst. 1 písm. c) zák. č. 361/2000 Sb., o provozu na pozemních komunikacích a o změnách některých zákonů, ve znění pozdějších předpisů (dále jen „zákon“), na základě žádosti ze dne 12. 02. 2015 žadatele:

Obec Droužkovice, Rudé armády 80, 431 44
zastoupené
PasProRea s. r. o., Holkov 32, Velešín, 38232, IČO 02343100

oznamuje

v souladu s ustanovením § 172 zákona č. 500/2004 Sb., správním řád, v platném znění (dále jen správní řád), návrh „Stanovení místní úpravy provozu na pozemních komunikacích“, přičemž předmětem tohoto návrhu je:

místní úprava provozu na místních komunikacích v obci Droužkovice
v rámci doplnění a změn dopravního značení na území obce Droužkovice (viz. příloha)

Návrh tohoto stanovení je vystaven k veřejnému nahlédnutí na úřední desce Magistrátu města Chomutova a Obecního úřadu Droužkovice a to **po dobu 15-i dnů ode dne jeho zveřejnění**, a (v plném znění) také způsobem umožňujícím dálkový přístup na stránkách www.chomutov-mesto.cz a www.drouzkovice.cz.

Na základě § 172 odst. 2 zákona č. 500/2004 Sb. se lze s úplným návrhem vč. projektové dokumentace seznámit na odboru dopravních a správních činností Magistrátu města Chomutova, Zborovská 4602, v kanceláři č. 308.

Předmětem tohoto návrhu není místní úprava provozu na účelových komunikacích. Tato úprava bude řešena samostatným správním řízením resp. vydáním rozhodnutí - souhlasu s místní úpravou provozu na pozemních komunikacích.

K výše uvedenému návrhu mohou vlastníci nemovitostí, jejichž práva, povinnosti nebo zájmy související s výkonem vlastnického práva mohou být tímto opatřením obecné povahy přímo dotčeny, podat písemně odůvodněné námitky ke správnímu orgánu, a to ve lhůtě do 30-i dnů ode dne jeho zveřejnění.

Odůvodnění:

Odbor dopravních a správních činností Magistrátu města Chomutova jako příslušný orgán státní správy podle § 124 odst. 6 obdržel dne 12. 02. 2015 žádost o vydání stanovení místní úpravy provozu na pozemních komunikacích – na místních komunikacích nacházejících se na území obce Droužkovice v souvislosti se změnami místní úpravy provozu na pozemních komunikacích a úpravou pasportu místních komunikací.

Protože byla splněna zákonná podmínka pro vydání návrhu opatření obecné povahy, kterou je předchozí písemné vyjádření Policie ČR, Krajského ředitelství Ústeckého kraje, DI Chomutov č. j. KRPU-20656-1/čj-2015-040306 ze dne 02. 02. 2015, byl vydán tento návrh opatření obecné povahy.

Poučení:

K návrhu opatření obecné povahy může kdokoli, jehož práva, povinnosti nebo zájmy mohou být opatřením přímo dotčeny, uplatnit u správního orgánu písemné připomínky a to ve lhůtě 30-i dnů ode dne jeho zveřejnění. Připomínky lze zasílat na kontaktní adresu správního orgánu uvedenou v záhlaví tohoto oznámení.

Bc. Radek Vimr, DiS.

referent odboru dopravních a správních činností
Magistrátu města Chomutova


Toto oznámení musí být vyvěšeno po dobu 15 dnů.

Vyvěšeno dne: Sejmuto dne:

Razítko a podpis orgánu, který potvrzuje vyvěšení a sejmutí oznámení:

Příloha: Výkresy dopravního značení – 3x A3, 1:2500

Detail

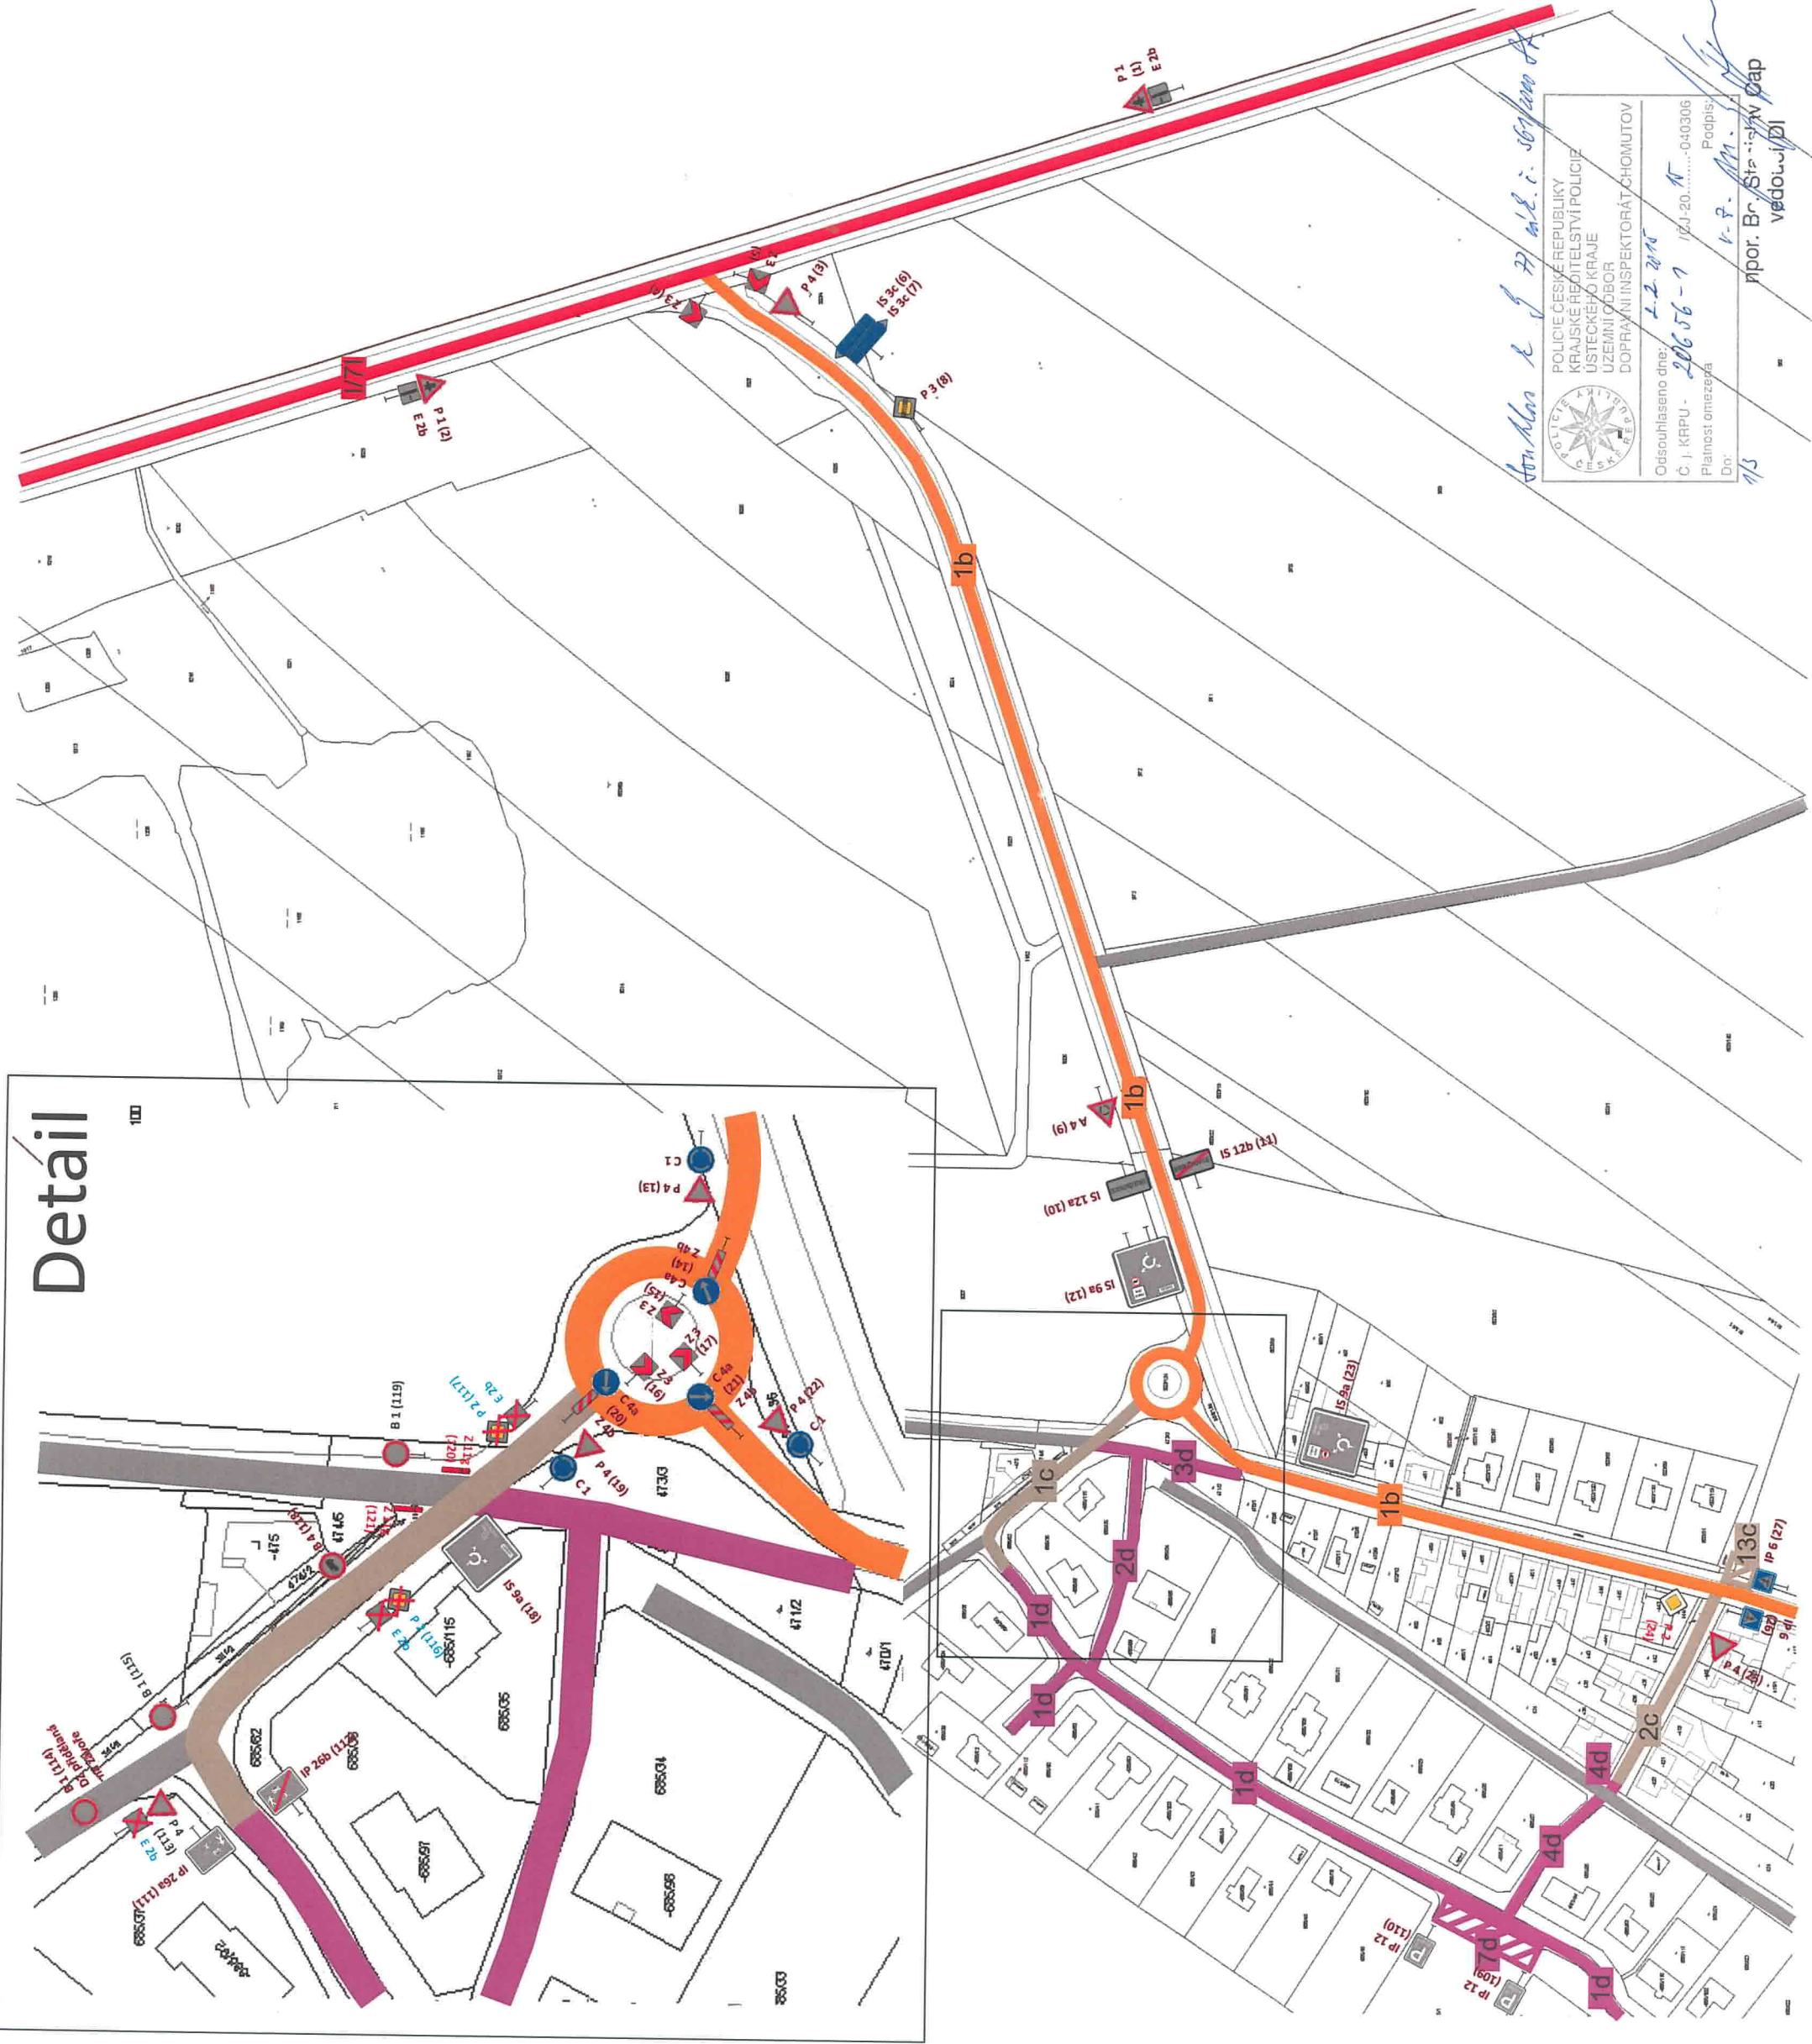

Obec Droužkovice

Pasport a projekt svislého dopravního značení a dopravního zařízení

Legenda:

komunikací:

- místní komunikace I. třídy
- místní komunikace II. třídy
- místní komunikace III. třídy
- místní komunikace IV. třídy

- silnice I. třídy
- silnice II. třídy
- silnice III. třídy

účelová komunikace

dráha

dopravního značení:

- nové nebo změněné
- stávající
- odstraněné

objektů:

- most
- lávka

1 : 2 500 (1)

Podpis: *Jan Mareš* z *77. ul. č. 109/IIA*

POLICE ČESKÉ REPUBLIKY
KRAJSKÉ ŘEDITELSTVÍ POLICIE
ÚSTECKÉHO KRAJE
UZEMNÍ ODBOR
DOPRAVNÍ INSPEKTORÁT CHOMUTOV


Odsouhlaseno dne: *2.2.2015*
Č. j. KRPU - *20656-1* / 20.12.2015 - 040306
Platnost omezená
Dot: *1/3*

Podpis: *K. P. Mareš*
npor. Br. Stanislav Šap
vedoucí OJ

Obec Droužkovice

Pasport a projekt svislého dopravního značení a dopravního zařízení

Book no 2 of 27 vol's - 561/2000 JK.

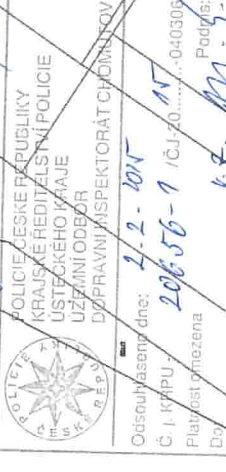

Legenda:

komunikáci:

místní komunikace I. třídy

místní komunikace II. třídy

místní komunikace III. třídy

místní komunikace IV. třídy

silnice I. třídy

silnice II. třídy

silnice III. třídy

účelová komunikace

dráha

dopravního značení:

nové nebo změněné

stávající

odstraněné

objektů:

most

lávka

1 : 2 500 (2)

pasPRORea

Obec Droužkovice

Pasport a projekt svislého dopravního
značení a dopravního zařízení

Legenda:

komunikací:

1c

1c

10 místní komunikace III. třídy

1c

silnice I. třídy

silnice II. třídy

III/3045 silnice III. třídy

účelová komunikace


dráha

dopravního značení:

P 2 nové nebo změněné

P 2 stávající

 P 2 odstraněné

objektů:

most

1c-L1

1 : 5 000 (1)

pasProRea