

ČJ.: MMCH/23259/2015/ODaSČ
Sp. Značka: SZ MMCH/19877/2015/2
VYŘIZUJE: Bc. Radek Vimr, DiS.
TEL.: 474 637 275
FAX: 474 637 340
E-MAIL: R.VIMR@CHOMUTOV-MESTO.CZ
DATUM: 05. 03. 2015

VEŘEJNÁ VYHLÁŠKA OZNÁMENÍ O NÁVRHU OPATŘENÍ OBECNÉ POVAHY

„STANOVENÍ MÍSTNÍ ÚPRAVY PROVOZU NA POZEMNÍCH KOMUNIKACÍCH“

na místní komunikaci na p. p. č. 449/1 k. ú. Otvice u č. p. 41 a 129 v obci Otvice

Odbor dopravních a správních činností Magistrátu města Chomutova jako příslušný orgán státní správy podle § 124 odst. 6 a § 77 odst. 1 písm. c) zák. č. 361/2000 Sb., o provozu na pozemních komunikacích a o změnách některých zákonů, ve znění pozdějších předpisů (dále jen „zákona“), na základě žádosti ze dne 25. 02. 2015 žadatele:

Obec Otvice, Školní 95, Otvice, 431 11
zastoupené

SINGS projekční ateliér, s.r.o., Škroupova 1059/22, Chomutov, 430 01

oznamuje

v souladu s ustanovením § 172 zákona č. 500/2004 Sb., správním řád, v platném znění (dále jen správní řád), návrh „Stanovení místní úpravy provozu na pozemních komunikacích“, přičemž předmětem tohoto návrhu je:

místní úprava provozu na místní komunikaci na p. p. č. 449/1 k. ú. Otvice, Otvice
(úsek od napojení s ul. Chomutovská u č. p. 41 na konec komunikace u č. p. 129)

a to v podobě umístění svislých dopravních značek:

- a) 1x **IP 10a** „Slepá pozemní komunikace“
- b) 1x **B4** „Zákaz vjezdu nákladních vozidel“
- c) 1x **IP 12** „Vyhrazené parkoviště“ + symbol zařízení nebo prostoru pro osoby na vozíku
- d) 1x **V 10f** „Vyhrazené parkoviště pro vozidlo přepravující osobu těžce tělesně postiženou“
- e) 7x **V 10b** „Stání kolmé“

Návrh tohoto stanovení je vystaven k veřejnému nahlédnutí na úřední desce Magistrátu města Chomutova a Městského úřadu Jirkov a to **po dobu 15-i dnů ode dne jeho zveřejnění**, a (v plném

znění) také způsobem umožňujícím dálkový přístup na stránkách www.chomutov-mesto.cz a www.otvice.cz.

Na základě § 172 odst. 2 zákona č. 500/2004 Sb. se lze s úplným návrhem vč. projektové dokumentace seznámit na odboru dopravních a správních činností Magistrátu města Chomutova, Zborovská 4602, v kanceláři č. 308.

K výše uvedenému návrhu mohou vlastníci nemovitostí, jejichž práva, povinnosti nebo zájmy související s výkonem vlastnického práva mohou být tímto opatřením obecné povahy přímo dotčeny, podat písemně odůvodněné námitky ke správnímu orgánu, a to ve lhůtě do 30-i dnů ode dne jeho zveřejnění.

Odůvodnění:

Odbor dopravních a správních činností Magistrátu města Chomutova jako příslušný orgán státní správy podle § 124 odst. 6 obdržel dne 25. 02. 2015 žádost o vydání stanovení místní úpravy provozu na pozemních komunikacích – na příjezdové komunikaci v obci Otvice - v souvislosti s rekonstrukcí této komunikace (u č. p. 41) a stavby nového úseku komunikace (k č. p. 129) a parkovacích míst (u č. p. 41).

Protože byla splněna zákonná podmínka pro vydání návrhu opatření obecné povahy, kterou je předchozí písemné vyjádření Policie ČR, Krajského ředitelství Ústeckého kraje, DI Chomutov č. j. 9335-1/čj-2015-040306 ze dne 19. 01. 2015, byl vydán tento návrh opatření obecné povahy.

Poučení:

K návrhu opatření obecné povahy může kdokoli, jehož práva, povinnosti nebo zájmy mohou být opatřením přímo dotčeny, uplatnit u správního orgánu písemné připomínky a to ve lhůtě 30-i dnů ode dne jeho zveřejnění. Připomínky lze zasílat na kontaktní adresu správního orgánu uvedenou v záhlaví tohoto oznámení.



Bc. Radek Vimr, DiS.

referent odboru dopravních a správních činností
Magistrátu města Chomutova


Toto oznámení musí být vyvěšeno po dobu 15 dnů.

Vyvěšeno dne: **- 6. 03. 2015** Sejmuto dne:

Razítko a podpis orgánu, který potvrzuje vyvěšení a sejmutí oznámení:

Příloha: Dopravní značení - výkres č. C.110., 3xA4 (01/2015)

DOPRAVNÍ ZNAČENÍ M 1 : 500

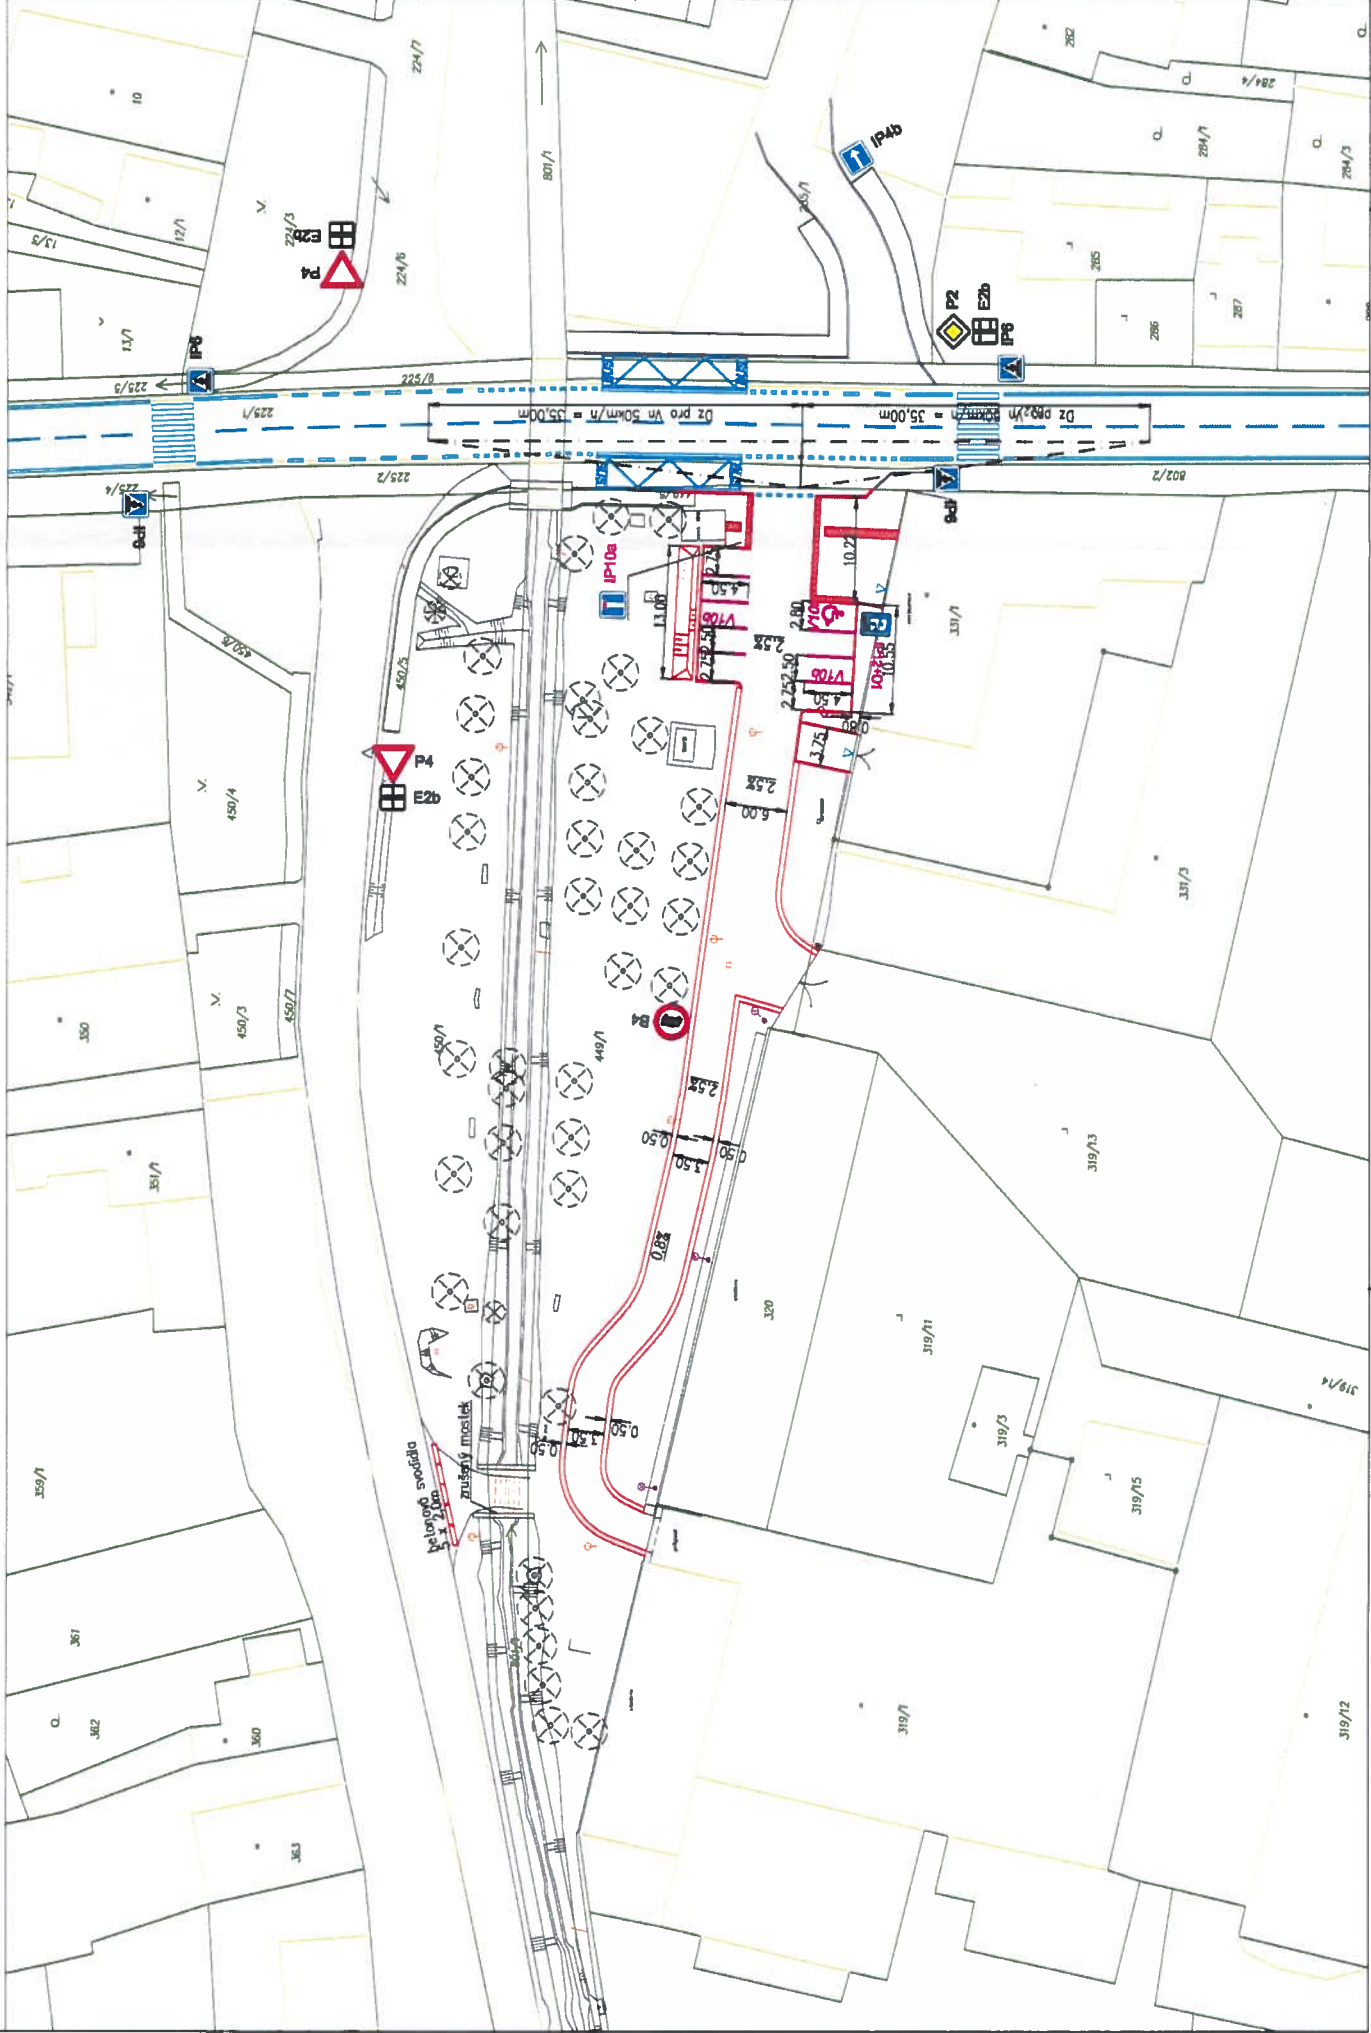

nové dopravní značení

- B 4** Zákaz vjezdu nákladních automobilů
- IP 10a** Slepá pozemní komunikace
- IP 12+01** Vyhrazené parkoviště + symbol přístupnosti
- V 10b** Slání kolmé
- V 10f** Vyhrazené parkoviště pro vozidlo přepravující osobu těžce postiženou nebo těžce pohybově postiženou

legenda

- stávající dopravní značení
- nová lampy VO



SINGS

souřadnicový systém : S-JTSK
výškový systém : B.p.V.

vypocetel	investor	odpovědný projektant	SINGS projektční atelier s.r.o. Sroupova ul. 1059 430 01 Chomutov tel. : 474 626 074 e-mail : sings@sings.cz
Ing. KOLLARČIKOVÁ	HP 1050 C	Ing. KOLLARČIKOVÁ	
kraj	obec	investor	
ÚSTECKÝ	OTVICE	OBEC OTVICE	
akce	ZVÝŠENÍ PROTIPOVODŇOVÉ OCHRANY V OBCI OTVICE - HUTNÍ POTOK - PO7 - PŘÍJEZDOVÁ KOMUNIKACE		
výnos	C.100. Komunikace k.ú. Otvice	datum	strana
		01/2015	SP
		formát	číslo výnosu
		3 x A4	C.110.
		měřítko	1 : 500

DOPRAVNÍ ZNAČENÍ