

ČJ.: MMCH/15109/2015/ODaSČ
Sp. Značka: SZ MMCH/15109/2015/5
VYŘIZUJE: Bc. Radek Vimr, DiS.
TEL.: 474 637 275
FAX: 474 637 340
E-MAIL: R.VIMR@CHOMUTOV-MESTO.CZ
DATUM: 26. 03. 2015

VEŘEJNÁ VYHLÁŠKA OPATŘENÍ OBECNÉ POVAHY

Odbor dopravních a správních činností Magistrátu města Chomutova jako příslušný orgán státní správy podle § 124 odst. 6 a § 77 odst. 1 písm. c) zák. č. 361/2000 Sb., o provozu na pozemních komunikacích a o změnách některých zákonů, ve znění pozdějších předpisů (dále jen „zákona“), na základě žádosti firmy PasProRea, s.r.o., Holkov 32, Velešín ze dne 12. 02. 2015 a v souladu s § 171 a 173 zákona č. 500/2004 Sb., správní řád, ve znění pozdějších předpisů (dále jen správní řád), vydává opatření obecné povahy:

stanovení místní úpravy provozu na místních komunikacích v obci Droužkovice
v rámci doplnění a změn dopravního značení na území obce Droužkovice (pasport obce)

Odbor dopravních a správních činností Magistrátu města Chomutova jako příslušný orgán státní správy podle § 124 odst. 6 zákona po předchozím vyjádření Policie ČR, Krajského ředitelství Ústeckého kraje, DI Chomutov vydaného pod č. j. KRPU-20656-1/čj-2015-040306 ze dne 02. 02. 2015

s t a n o v í

ve smyslu ustanovení § 77 odst. 1 písm. c) zák. č. 361/2000 Sb., ve znění pozdějších předpisů a vyhlášky č. 30/2001 Sb. v platném znění, místní úpravu provozu na pozemní komunikaci – dopravní značení na místní komunikaci dle přiložené projektové dokumentace „Obec Droužkovice – pasport a projekt svislého dopravního značení a dopravního zařízení“.

V souladu s § 173 odst. 1 je možné nahlédnout do obsahu opatření obecné povahy vč. projektové dokumentace v úředních dnech v budově Magistrátu města Chomutova, Zborovská 4602, 3. patro, v kanceláři č. 308, příp. po telefonické domluvě.

Projektová dokumentace (plánky) - 3 x A3, 1:2500 s navrženou místní úpravou silničního provozu **je nedílnou součástí** tohoto opatření obecné povahy.

Odbor dopravních a správních činností Magistrátu města Chomutova jako příslušný orgán státní správy podle § 124 odst. 6 zákona si vyhrazuje právo toto stanovení změnit či doplnit, pokud si to bude vyžadovat veřejný zájem.

Další podmínky stanovení místní úpravy provozu:

1. Žadatel zajistí umístění dopravního značení (dále jen „DZ“) prostřednictvím osoby oprávněné k instalaci DZ (totéž platí i pro opravu, údržbu či výměnu DZ) v souladu se „Zásadami pro dopravní značení na pozemních komunikacích“ (TP 65), a vyhláškou MD č. 30/2001 Sb., v platném znění a příslušných norem ČSN.
2. Umístění DZ: **podle odsouhlasené přiložené dokumentace.**
3. DZ bude po celou dobu udržováno čisté a nepoškozené. Případné závady musí být ihned odstraňovány.
4. Zodpovědnou osobou určenou žadatelem je p. Milan Živný, starosta obce Droužkovice, tel. 724 179 423.
5. Toto stanovení nenahrazuje stanovisko, posouzení ani povolení ke zvláštnímu užívání komunikace vydané příslušným silničním správním úřadem.

Odůvodnění:

Odbor dopravních a správních činností Magistrátu města Chomutova jako příslušný orgán státní správy podle § 124 odst. 6 zákona obdržel dne 12. 02. 2015 žádost o vydání stanovení místní úpravy provozu na místních pozemních komunikacích v obci Droužkovice a s ní související změnou místní úpravy provozu na pozemních komunikacích. Po souhlasném písemném vyjádření Policie ČR, Krajského ředitelství Ústeckého kraje, DI Chomutov č. j. KRPU-20656-1/čj-2015-040306 ze dne 02. 02. 2015, byl dne 23. 02. 2015 vydán návrh opatření obecné povahy – stanovení místní úpravy provozu na pozemních komunikacích, který byl vyvěšen na úřední desce Magistrátu města Chomutova dne 23. 02. 2015 (sejmut dne 11. 03. 2015) a Obecního úřadu Droužkovice dne 23. 02. 2015 (sejmut dne 11. 03. 2015) a dále byl zveřejněn též způsobem umožňujícím dálkový přístup na webových stránkách uvedených úřadů.

Žádné námitky ani připomínky nebyly u správního orgánu uplatněny. Proto odbor dopravních a správních činností Magistrátu města Chomutova vydal toto opatření obecné povahy – stanovení místní úpravy provozu na pozemních komunikacích.

Poučení:

Proti tomuto stanovení místní úpravy provozu na pozemních komunikacích nelze dle § 173 odst. 2 správního řádu podat opravný prostředek ve smyslu obecných předpisů o správním řízení.

Toto opatření obecné povahy se oznamuje veřejnou vyhláškou a musí být vyvěšeno na úřední desce Magistrátu města Chomutova a zveřejněno (v plném znění) také způsobem umožňujícím dálkový přístup na stránkách www.chomutov-mesto.cz a www.drouzkovice.cz, a to po dobu **15-i dnů**, přičemž nabývá účinnosti patnáctým dnem po dni jeho vyvěšení.

Bc. Radek Vimr, DiS.

referent odboru dopravních a správních činností
Magistrátu města Chomutova

Vyvěšeno dne: Sejmuto dne:

Razítko a podpis orgánu, který potvrzuje vyvěšení a sejmutí oznámení:

Obdrží:

PasProRea, s.r.o., Holkov 32, Velešín, 38232 – po nabytí účinnosti


Magistrát města Chomutova – k vyvěšení na ÚD

Obecní úřad Droužkovice – k vyvěšení na ÚD

Policie ČR, DI Chomutov

Příloha: projektová dokumentace, výkres 3xA3, 1:2500

Detail

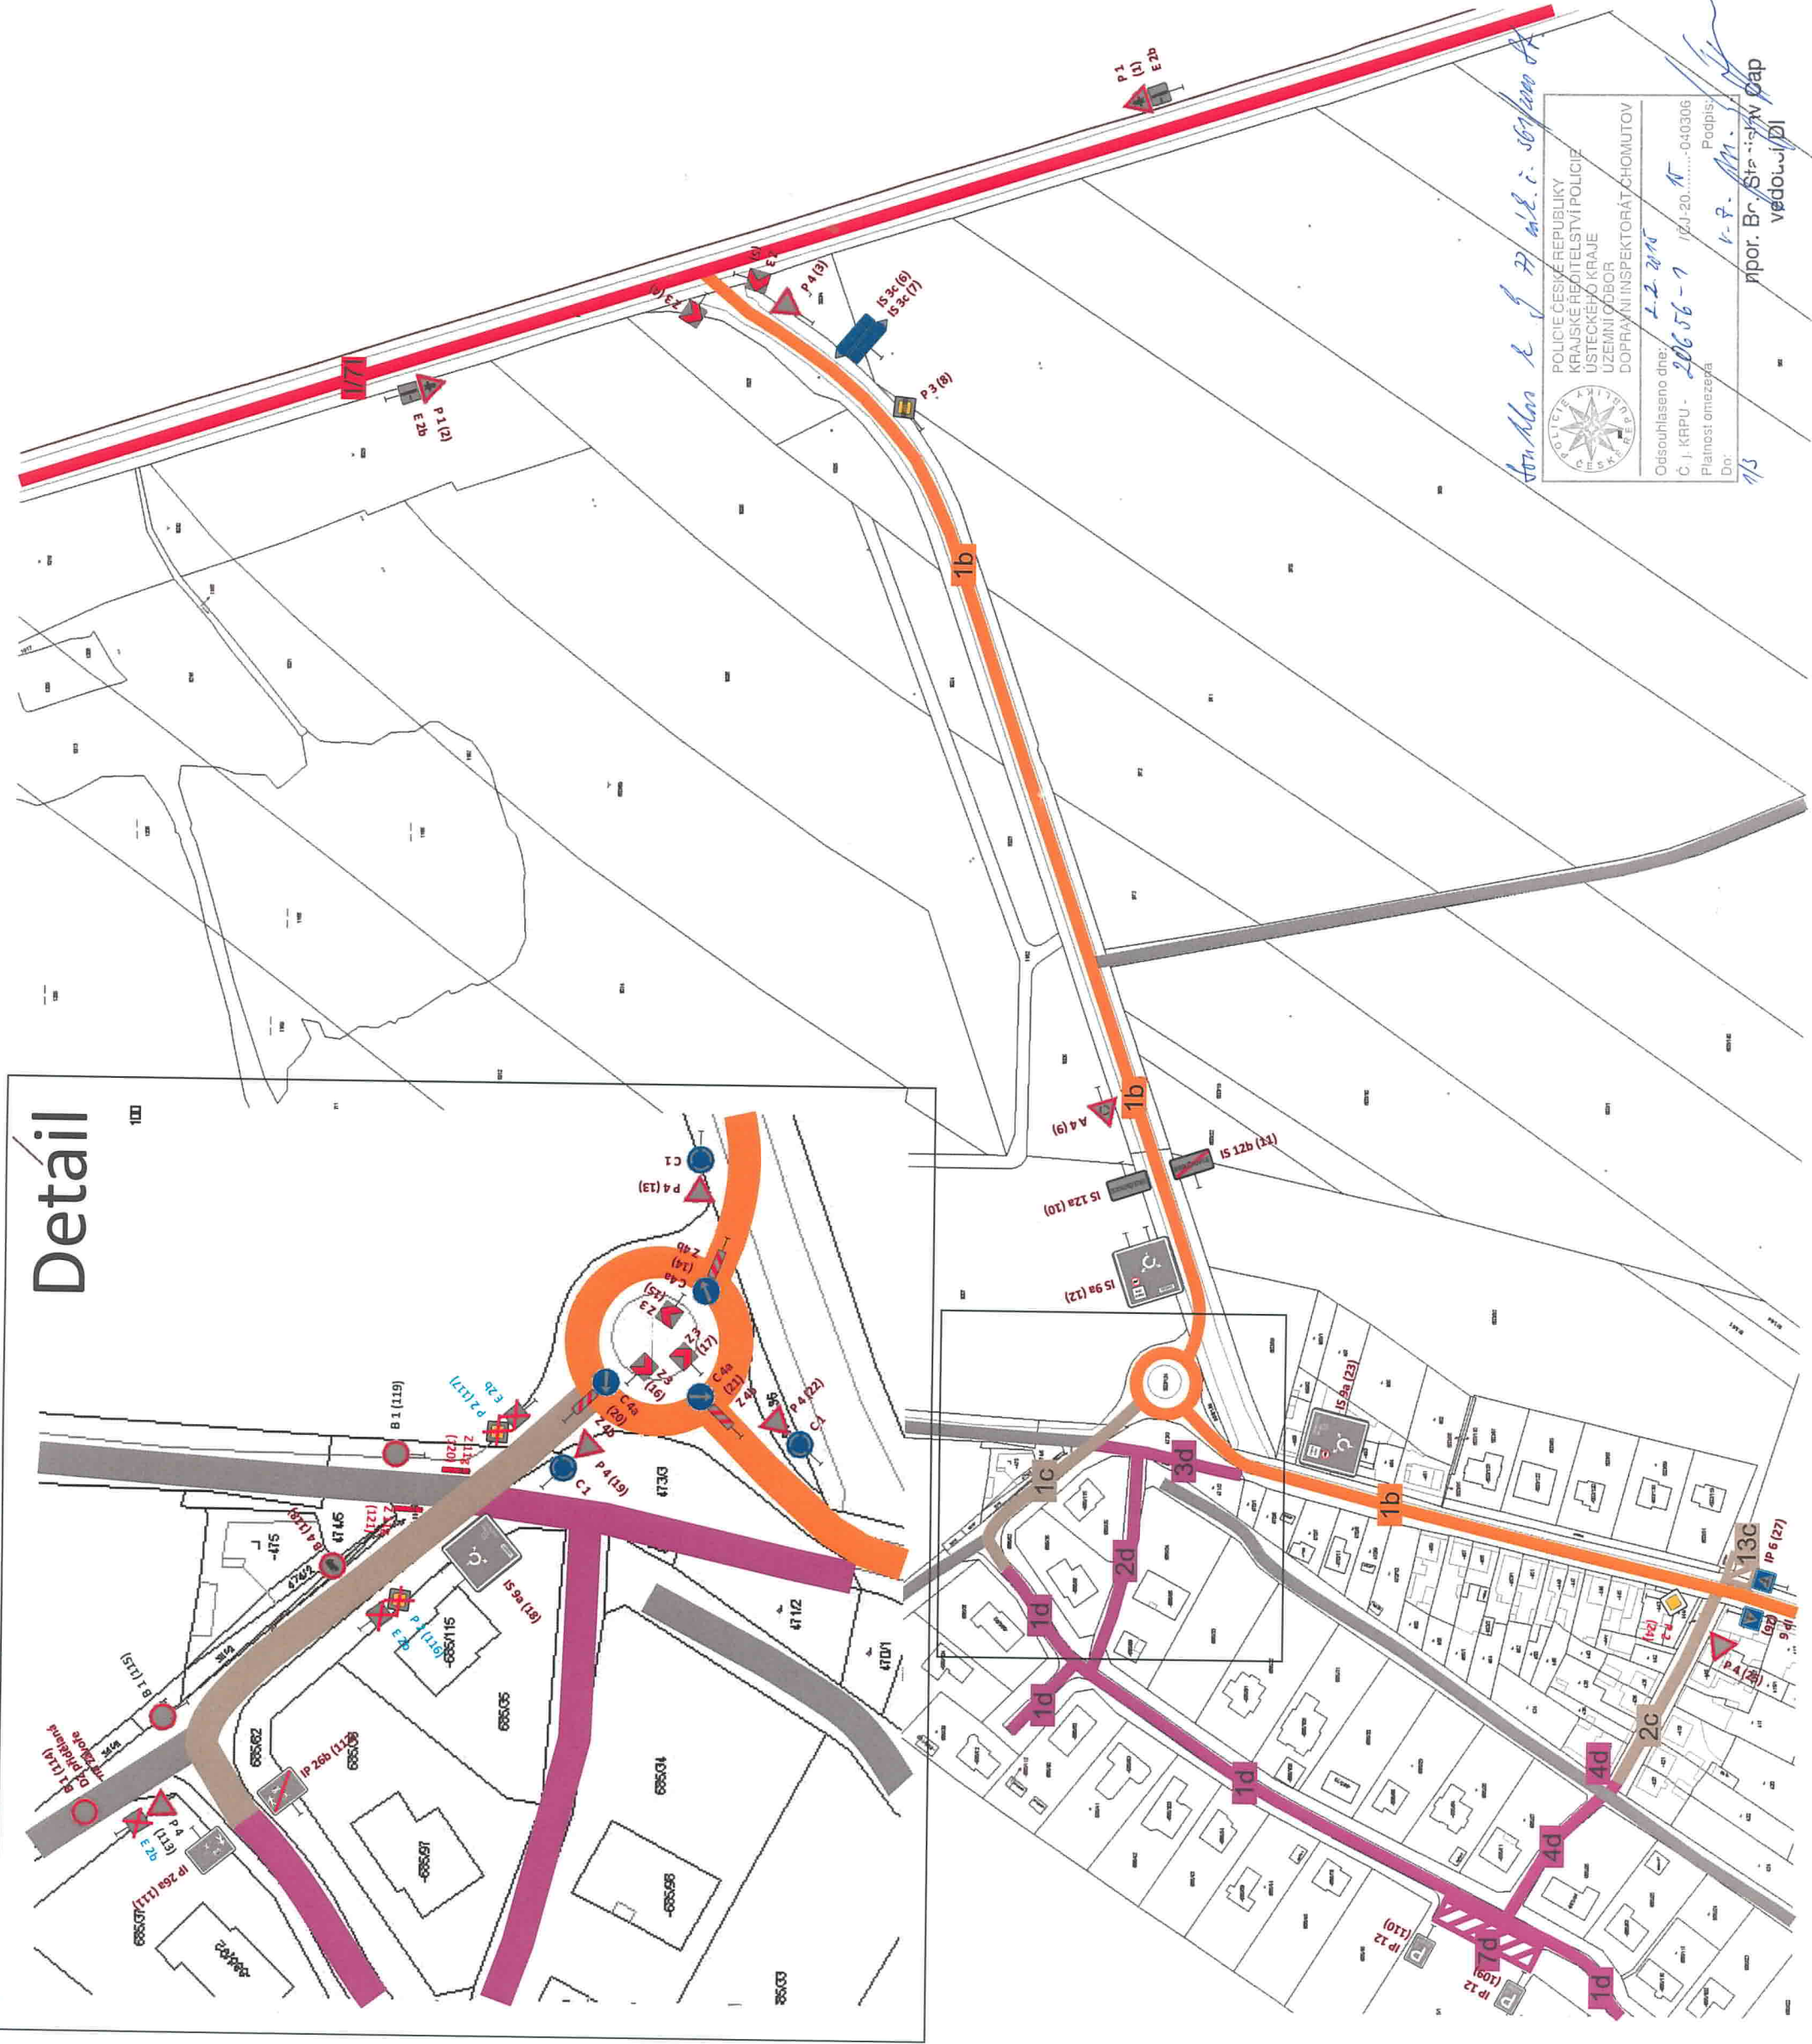

Obec Droužkovice

Pasport a projekt svislého dopravního značení a dopravního zařízení

Legenda:

komunikací:

- místní komunikace I. třídy
- místní komunikace II. třídy
- místní komunikace III. třídy
- místní komunikace IV. třídy

- silnice I. třídy
- silnice II. třídy
- silnice III. třídy

- účelová komunikace
- dráha

dopravního značení:

- nové nebo změněné
- stávající
- odstraněné

objektů:

- most
- lávka

1 : 2 500 (1)

Podpis: *Jan Mareš* z *77. ul. č. 109/IIA*

POLICE ČESKÉ REPUBLIKY
KRAJSKÉ ŘEDITELSTVÍ POLICIE
ÚSTECKÉHO KRAJE
UZEMNÍ ODBOR
DOPRAVNÍ INSPEKTORÁT CHOMUTOV


Odsouhlaseno dne: *2.2.2015*
Č. j. KRPU - *20656-1* / 20.12.2015
Platnost omezená
Dot: *1/3*

Podpis: *K. P. Mareš*
Mjr. Br. Stanislav Šap
vedoucí OJ

Obec Droužkovice

Pasport a projekt svislého dopravního značení a dopravního zařízení

Book no 2 of 27 vol's - 561/2000 JK.

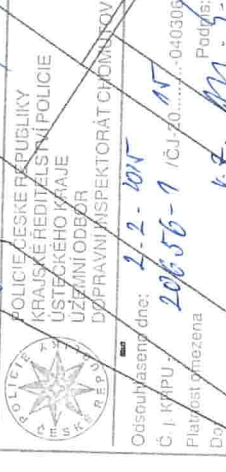

Legenda:

komunikací:

místní komunikace I. třídy

místní komunikace II. třídy

místní komunikace III. třídy

místní komunikace IV. třídy

silnice I. třídy
silnice II. třídy
silnice III. třídy

účelová komunikace



dráha

dopravního značení:

nové nebo změněné

stávající


odstraněné

objektů:

1c-M1	most
1c-L1	lávka

1 : 2 500 (2)

pasProRea

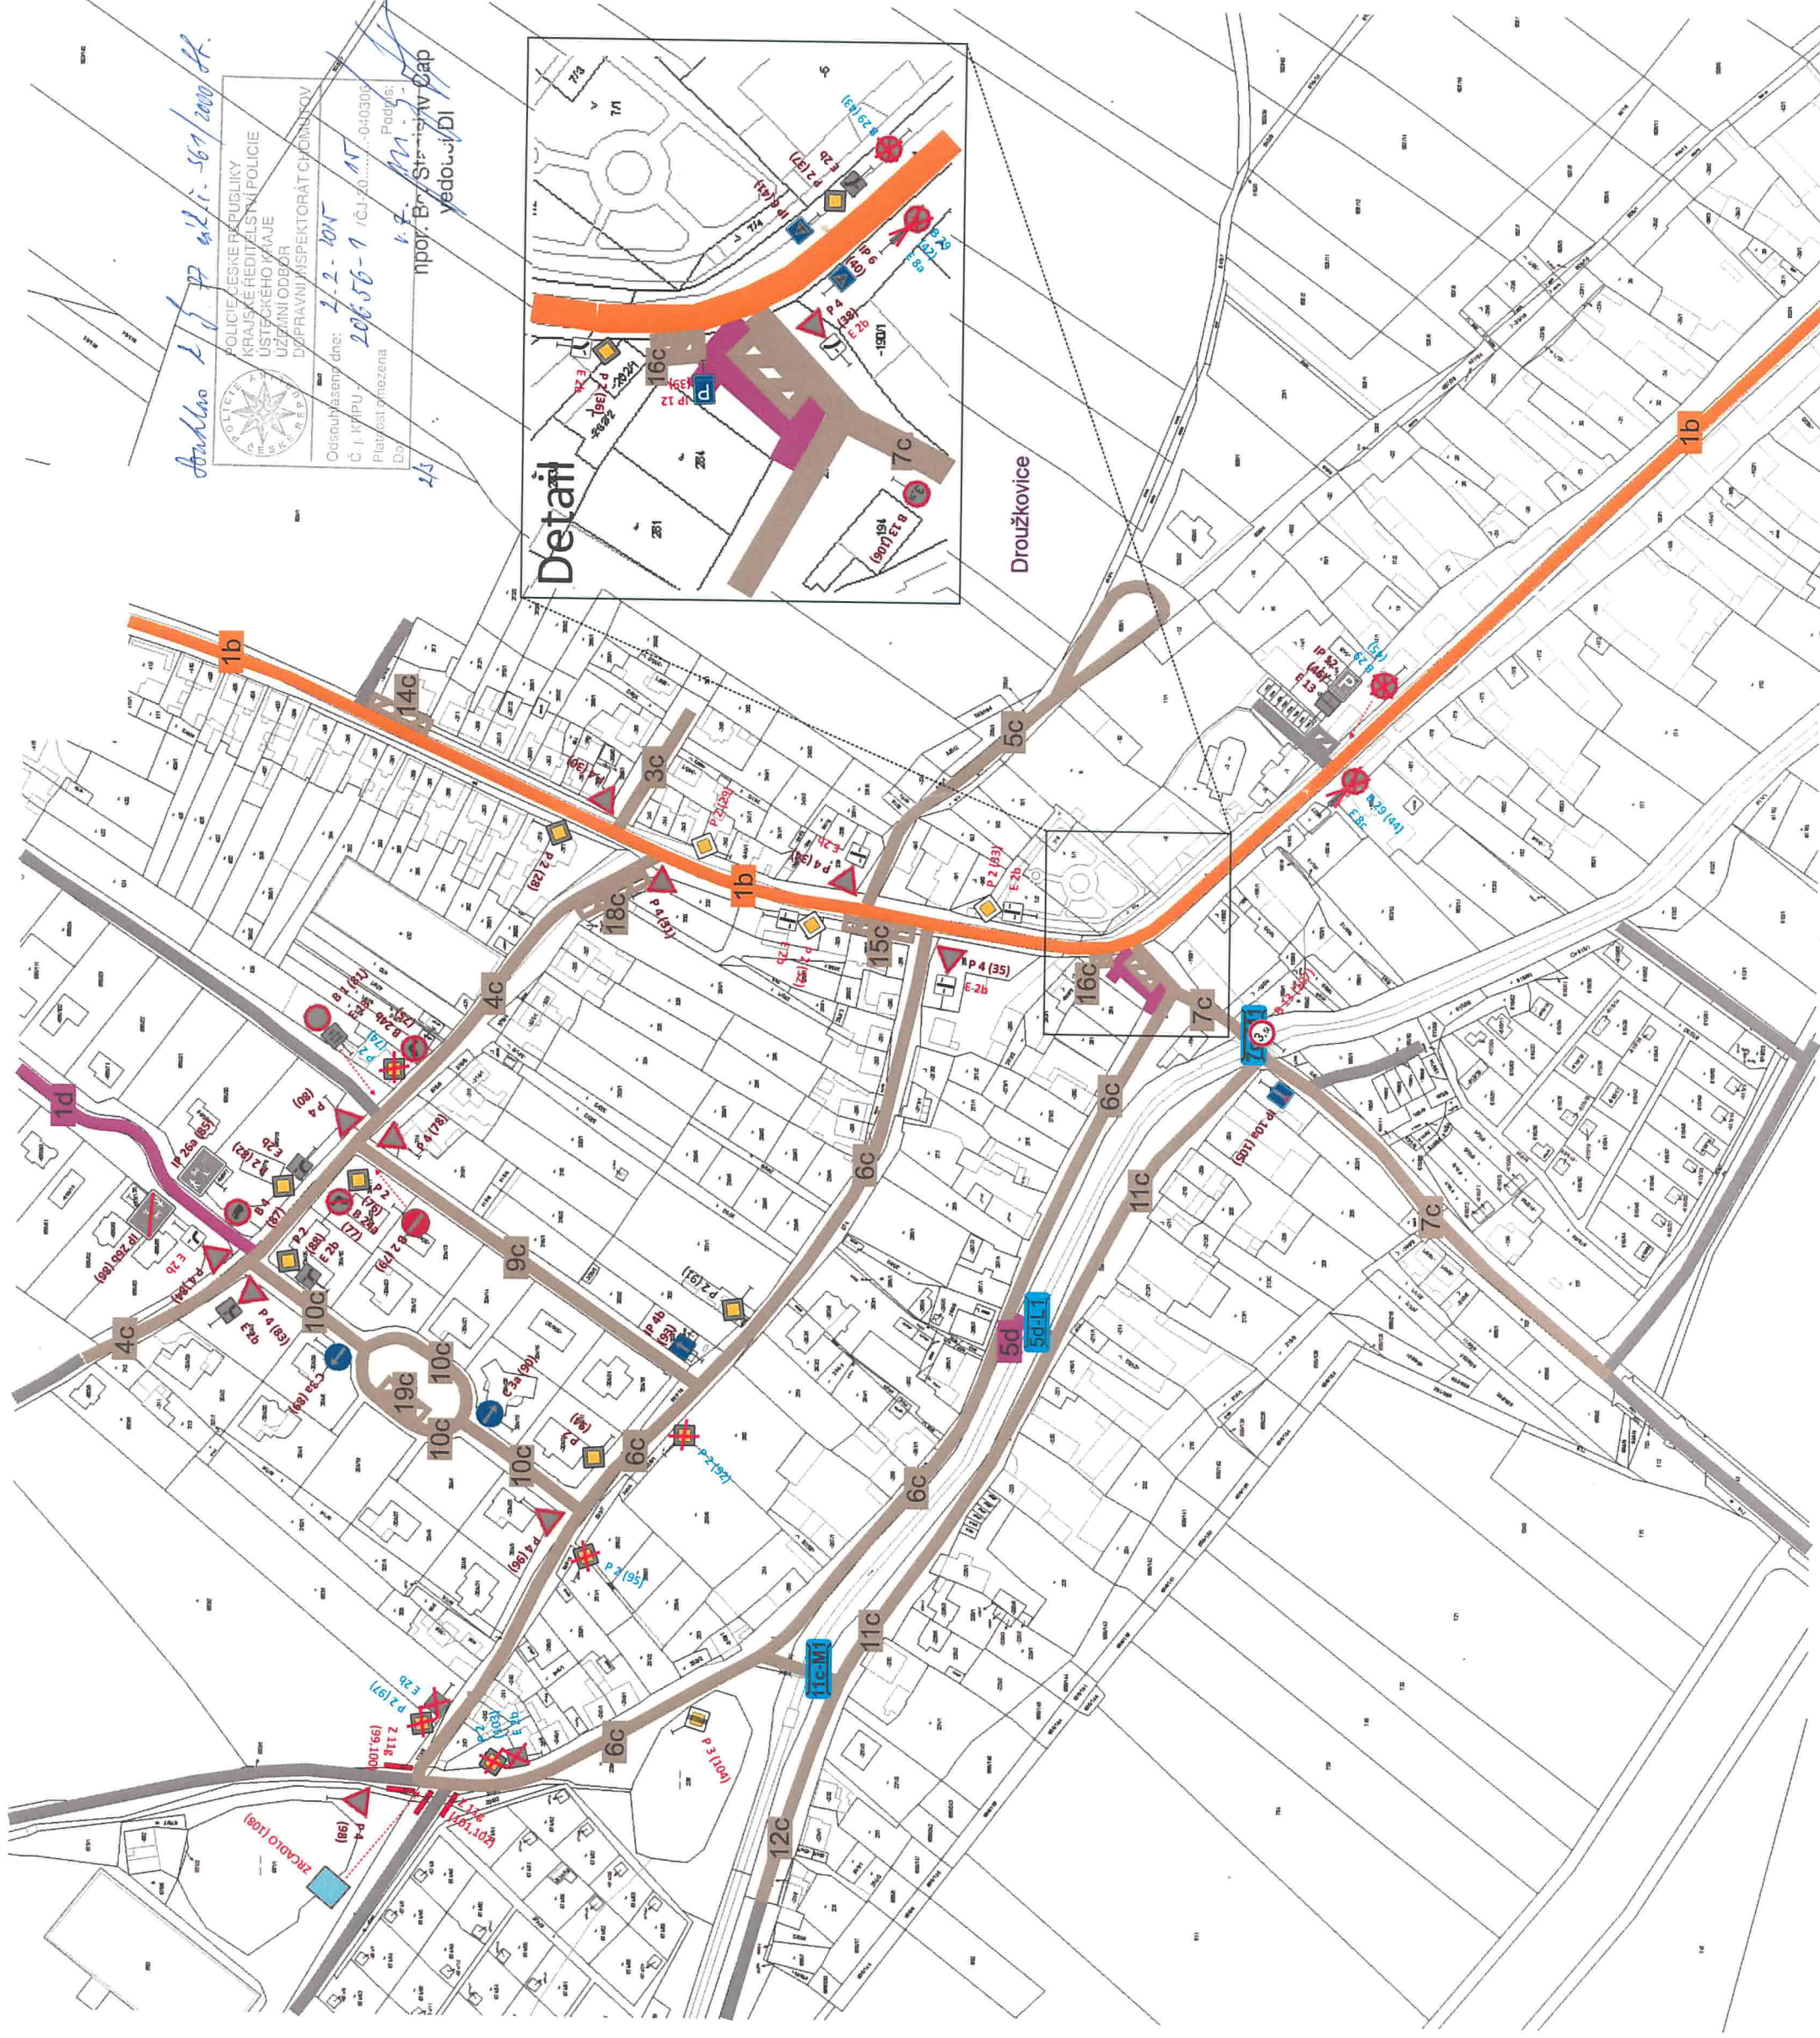

Obec Droužkovice

Pasport a projekt svislého dopravního značení a dopravního zařízení

Legenda:

komunikací:

1c

1c místní komunikace II. třídy

1c

1c

silnice I. třídy

11/345 silnice II. třídy

III/3045
silnice III. třídy

účelová komunikace



dráha

dopravního značení:

P 2 nové nebo změněné

P 2 stávající

 P 2 odstraněné

objektů:

most

lávka

1:5 000 (1)

pasProRea