

ČJ.: MMCH/19877/2015/ODaSČ
Sp. Značka: SZ MMCH/19877/2015/5
VYŘIZUJE: Bc. Radek Vimr, DiS.
TEL.: 474 637 275
FAX: 474 637 340
E-MAIL: R.VIMR@CHOMUTOV-MESTO.CZ
DATUM: 08. 04. 2015

VEŘEJNÁ VYHLÁŠKA OPATŘENÍ OBECNÉ POVAHY

Odbor dopravních a správních činností Magistrátu města Chomutova jako příslušný orgán státní správy podle § 124 odst. 6 a § 77 odst. 1 písm. c) zák. č. 361/2000 Sb., o provozu na pozemních komunikacích a o změnách některých zákonů, ve znění pozdějších předpisů (dále jen „zákona“), na základě žádosti firmy SINGS projekční ateliér, s.r.o., Škroupova 1059/22, Chomutov ze dne 25. 02. 2015 a v souladu s § 171 a 173 zákona č. 500/2004 Sb., správní řád, ve znění pozdějších předpisů, dále jen správní řád, vydává opatření obecné povahy:

stanovení místní úpravy provozu na místní komunikaci na p. p. č. 449/1 k. ú. Otvice v obci Otvice

(úsek od napojení komunikace v ul. Chomutovská u č. p. 41 na konec komunikace u č. p. 129)

Odbor dopravních a správních činností Magistrátu města Chomutova jako příslušný orgán státní správy podle § 124 odst. 6 zákona po předchozím vyjádření Policie ČR, Krajského ředitelství Ústeckého kraje, DI Chomutov vydaného pod č. j. KRPÚ-9335-1/čj-2015-040306 ze dne 19. 01. 2015

s t a n o v í

ve smyslu ustanovení § 77 odst. 1 písm. c) zák. č. 361/2000 Sb., ve znění pozdějších předpisů a vyhlášky č. 30/2001 Sb. v platném znění, místní úpravu provozu na pozemní komunikaci – dopravní značení na místní komunikaci dle přiložené projektové dokumentace „Zvýšení protipovodňové ochrany v obci Otvice – Hutní potok – P07 – příjezdová komunikace“.

V souladu s § 173 odst. 1 je možné nahlédnout do obsahu opatření obecné povahy vč. projektové dokumentace v úředních dnech v budově Magistrátu města Chomutova, Zborovská 4602, 3. patro, v kanceláři č. 308, příp. po telefonické domluvě.

Projektová dokumentace (plánek), 3 x A4 č. v. C.110., 01/2015 „Situace - dopravní značení“ s navrženou místní úpravou silničního provozu **je nedílnou součástí** tohoto opatření obecné povahy.

Odbor dopravních a správních činností Magistrátu města Chomutova jako příslušný orgán státní správy podle § 124 odst. 6 zákona si vyhrazuje právo toto stanovení změnit či doplnit, pokud si to bude vyžadovat veřejný zájem.

Další podmínky stanovení místní úpravy provozu:

1. Žadatel zajistí umístění dopravního značení (dále jen „DZ“) prostřednictvím osoby oprávněné k instalaci DZ (totéž platí i pro opravu, údržbu či výměnu DZ) v souladu se „Zásadami pro dopravní značení na pozemních komunikacích“ (TP 65), „Zásadami pro vodorovné dopravní značení na pozemních komunikacích“ (TP 133) a vyhláškou MD č. 30/2001 Sb., v platném znění a příslušných norem ČSN.
2. Umístění DZ: **podle odsouhlasené přiložené dokumentace.**
3. DZ bude po celou dobu udržováno čisté a nepoškozené. Případné závady musí být ihned odstraňovány.
4. Zodpovědnou osobou určenou žadatelem je p. Pavel Ašenbrener, starosta obce Otvice, tel. 474 684 628.
5. Toto stanovení nenahrazuje stanovisko, posouzení ani povolení ke zvláštnímu užívání komunikace vydané příslušným silničním správním úřadem.

Odůvodnění:

Odbor dopravních a správních činností Magistrátu města Chomutova jako příslušný orgán státní správy podle § 124 odst. 6 zákona obdržel dne 25. 02. 2015 žádost o vydání stanovení místní úpravy provozu na pozemních komunikacích – na místní komunikaci u křižovatky s ul. Chomutovská u č. p. 41 v souvislosti s rekonstrukcí stávající zpevněné plochy a stavbou nové příjezdové komunikace k č. p. 129 a s ní související změnou místní úpravy provozu na pozemních komunikacích. Po souhlasném písemném vyjádření Policie ČR, Krajského ředitelství Ústeckého kraje, DI Chomutov č. j. KRPU-9335-1/čj-2015-040306 ze dne 19. 01. 2015, byl dne 06. 03. 2015 vydán návrh opatření obecné povahy – stanovení místní úpravy provozu na pozemních komunikacích, který byl vyvěšen na úřední desce Magistrátu města Chomutova dne 06. 03. 2015 (sejmut dne 23. 03. 2015) a Obecního úřadu Otvice dne 10. 03. 2015 (sejmut dne 26. 03. 2015) a dále byl zveřejněn též způsobem umožňujícím dálkový přístup na webových stránkách uvedených úřadů.

Žádné námítky ani připomínky nebyly u správního orgánu uplatněny. Proto odbor dopravních a správních činností Magistrátu města Chomutova vydal toto opatření obecné povahy – stanovení místní úpravy provozu na pozemních komunikacích.

Poučení:

Proti tomuto stanovení místní úpravy provozu na pozemních komunikacích nelze dle § 173 odst. 2 správního řádu podat opravný prostředek ve smyslu obecných předpisů o správním řízení.

Toto opatření obecné povahy se oznamuje veřejnou vyhláškou a musí být vyvěšeno na úřední desce Magistrátu města Chomutova a zveřejněno (v plném znění) také způsobem umožňujícím dálkový přístup na stránkách www.chomutov-mesto.cz a www.otvice.cz , a to po dobu **15-i dnů**, přičemž nabývá účinnosti patnáctým dnem po dni jeho vyvěšení.

Bc. Radek **Vimr**, DiS.

referent odboru dopravních a správních činností
Magistrátu města Chomutova

Vyvěšeno dne: Sejmuto dne:

Razítko a podpis orgánu, který potvrzuje vyvěšení a sejmutí oznámení:

Obdrží:

SINGS projekční ateliér, s.r.o., Škroupova 1059/22, Chomutov, 430 01 – po nabytí účinnosti


Magistrát města Chomutova – k vyvěšení na ÚD

Obecní úřad Otvice – k vyvěšení na ÚD

Policie ČR, DI Chomutov

Příloha: projektová dokumentace, výkres č. C.110. "situace - dopravní značení", 3 x A4, 01/2015

DOPRAVNÍ ZNAČENÍ M 1 : 500

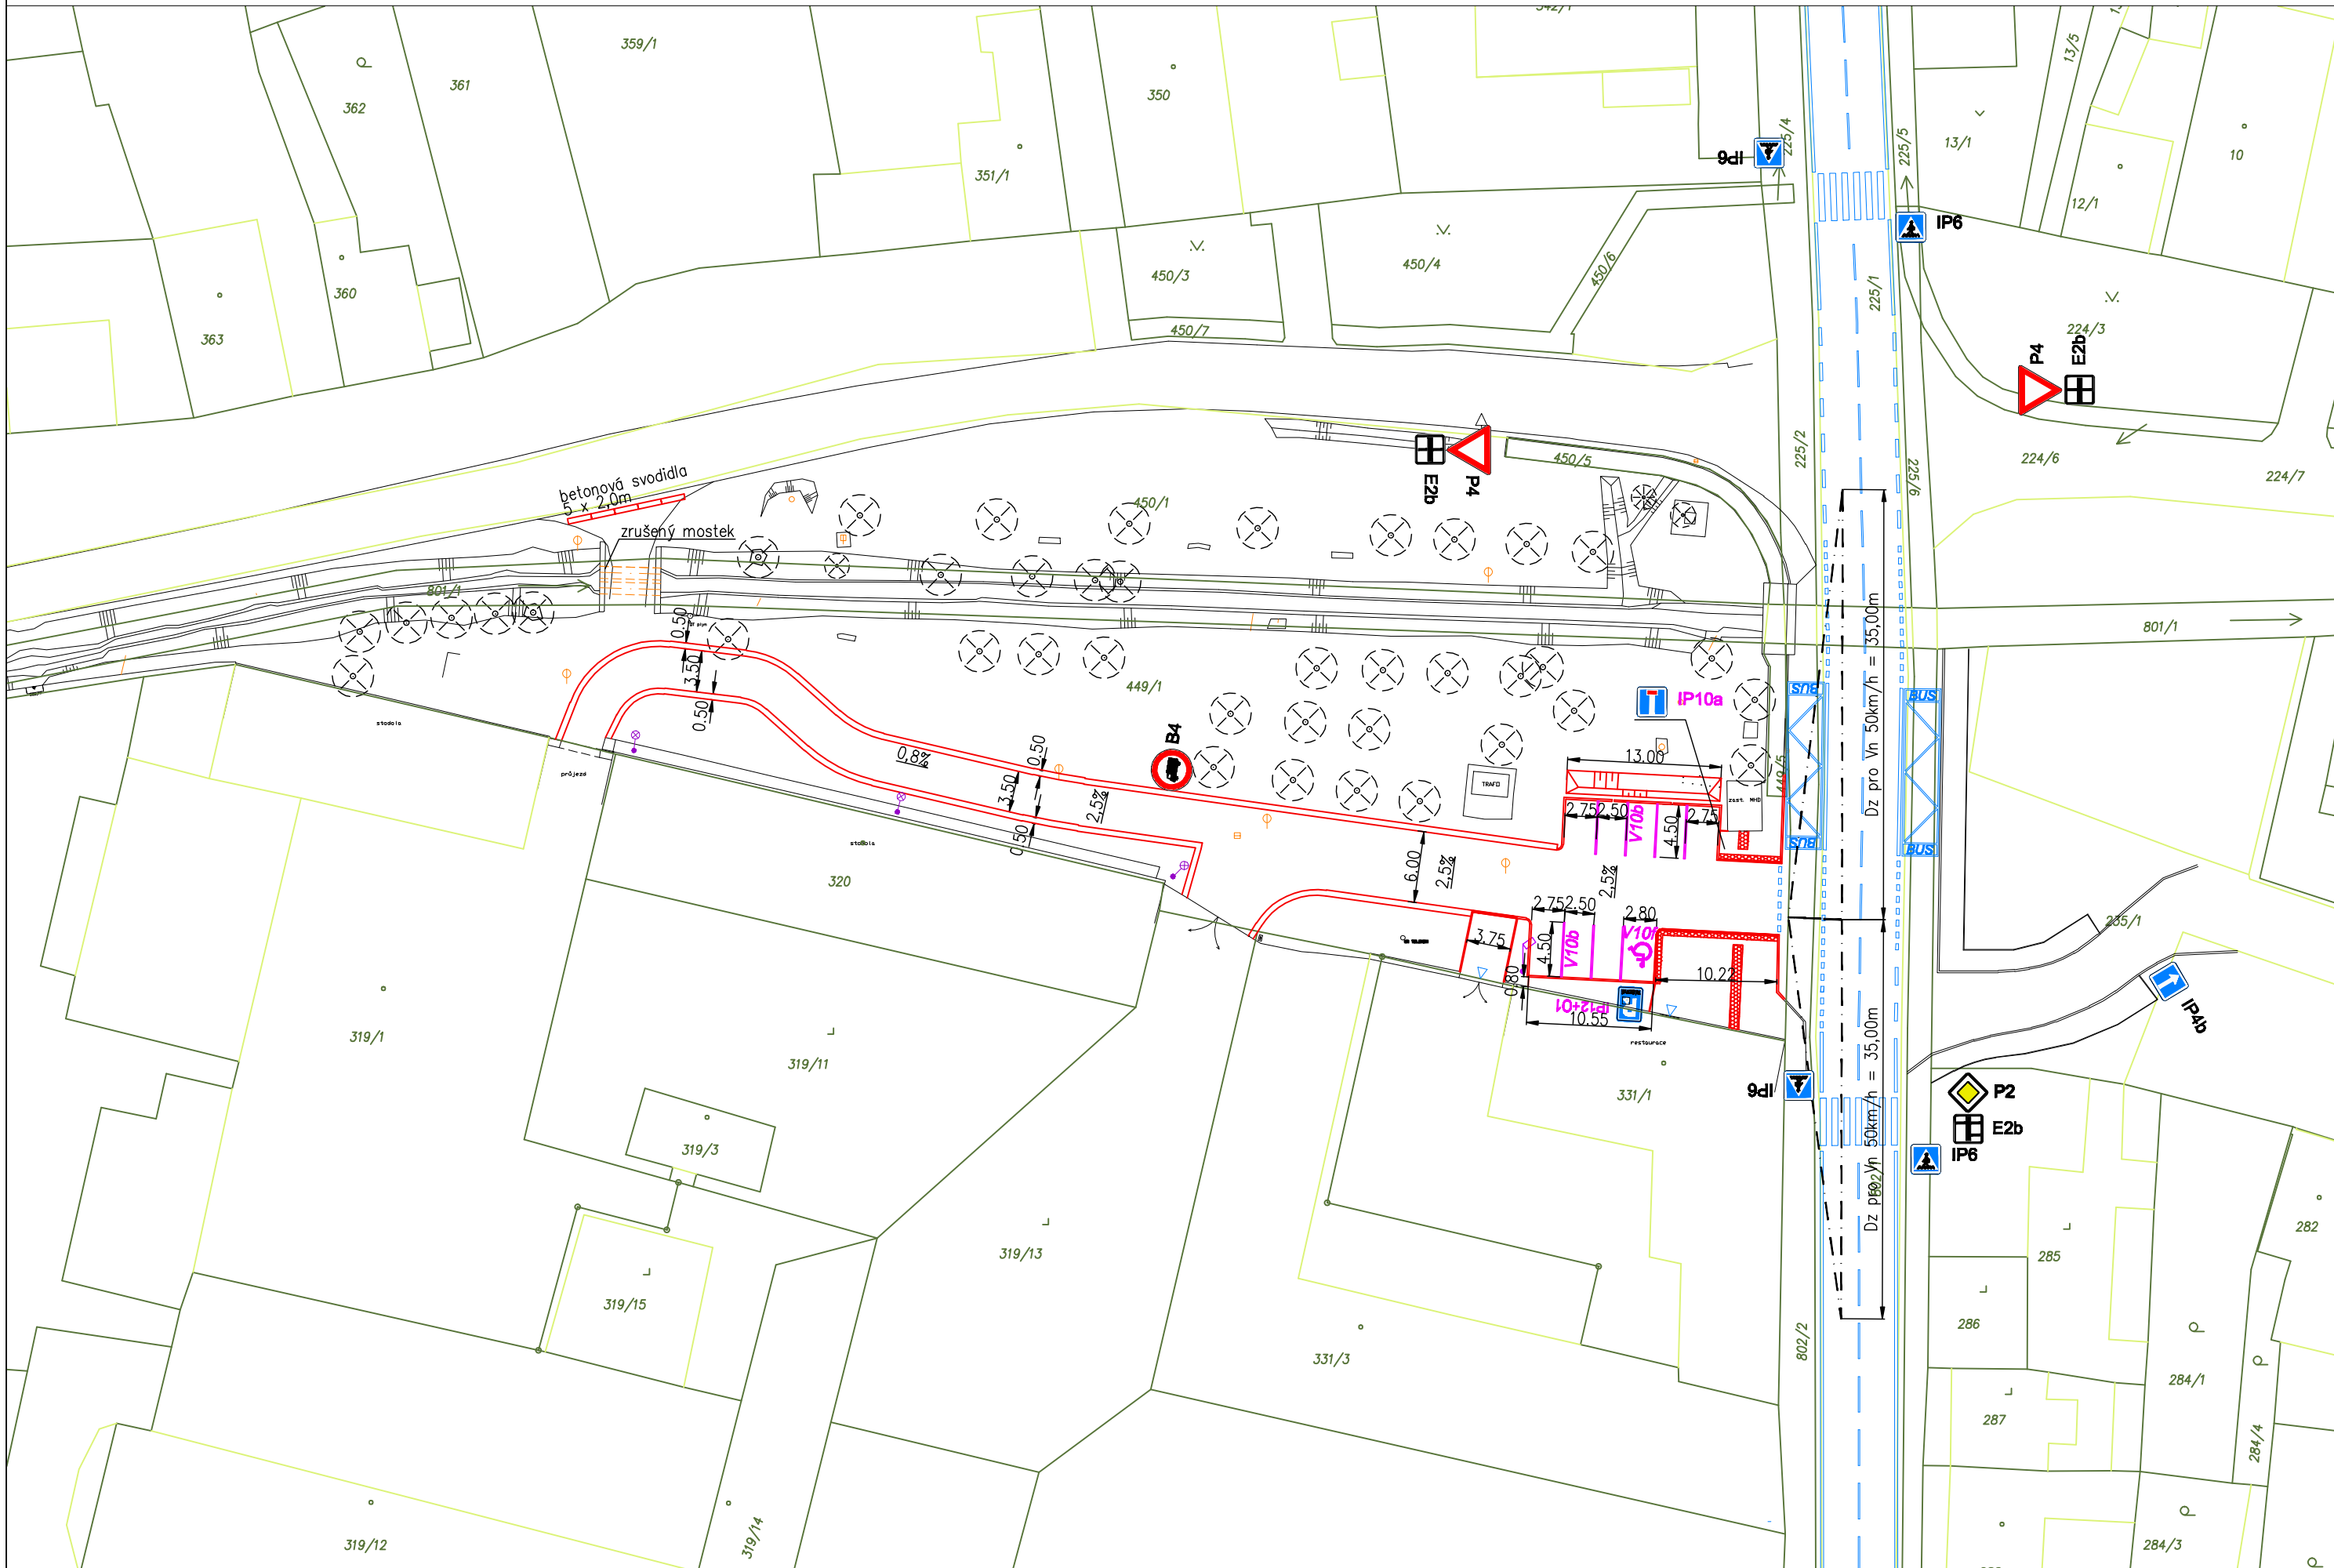


nové dopravní značení

B 4
IP 10a
IP 12+O1
V 10b
V 10f

Zákaz vjezdu nákladních automobilů
Slepá pozemní komunikace
Vyhrazené parkoviště + symbol přístupnosti
Stání kolmé
Vyhrazené parkoviště pro vozidlo přepravující osobu
těžce postiženou nebo těžce pohybově postiženou

legenda

stávající dopravní značení
nová lampa VO

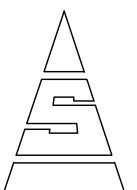

SINGS

souřadnicový systém : S-JTSK
výškový systém : B.p.V.

vypracoval Ing.KOLLARČIKOVÁ	kreslil HP 1050 C	odpovědný projektant Ing.KOLLARČIKOVÁ	SINGS projekční ateliér s.r.o. Škroupova ul. 1059 430 01 Chomutov tel. : 474 626 074 e-mail : sings@sings.cz
kraj ÚSTECKÝ	obec OTVICE	investor OBEC OTVICE	
akce ZVÝŠENÍ PROTIPOVODŇOVÉ OCHRANY V OBCI OTVICE - HUTNÍ POTOK - P07 - PŘÍJEZDOVÁ KOMUNIKACE <i>k.ú. Otvice</i>			datum 01/2015
výkres C.100. Komunikace DOPRAVNÍ ZNAČENÍ			formát 3 x A4
			číslo výkresu C.110.
			měřítko 1 : 500