

ČJ.: MMCH/13657/2016/ODASČ
SP. ZNAČKA: SZ MMCH/11328/2016/2
VYŘIZUJE: BC. RADEK VIMR, DiS.
TEL. 474 637 275
FAX: 474 637 340
E-MAIL: R.VIMR@CHOMUTOV-MESTO.CZ
DATUM: 09. 02. 2016

NÁVRH OPATŘENÍ OBECNÉ POVAHY

„STANOVENÍ MÍSTNÍ ÚPRAVY PROVOZU NA POZEMNÍCH KOMUNIKACÍCH“

na silnici č. III/00733 a místní komunikaci v ul. Lipová, křižovatka U Losa, Spořice

Odbor dopravních a správních činností Magistrátu města Chomutova jako příslušný orgán státní správy podle § 124 odst. 6 a § 77 odst. 1 písm. c) zák. č. 361/2000 Sb., o provozu na pozemních komunikacích a o změnách některých zákonů, ve znění pozdějších předpisů (dále jen „zákon“), na základě žádosti ze dne 02. 02. 2016 žadatele:

Obec Spořice, Lipová 201, Spořice, 431 01, 00262137 *zastoupeného*
Ing. Ludmila Rusňáková, Husova 3288, Chomutov, 430 03, IČO 86950321

oznamuje a vydává

v souladu s ustanovením § 77 odst. 5 zákona a § 172 zákona č. 500/2004 Sb., správním řád, v platném znění (dále jen správní řád), návrh „Stanovení místní úpravy provozu na pozemních komunikacích“, přičemž předmětem tohoto návrhu je místní úprava provozu na silnici č. III/00733 a místní komunikaci v ul. Lipová v obci Spořice (křižovatka U Losa) z důvodu změny hlavní a vedlejší pozemní komunikace, vybudování mobilního ostrůvku ve stávajícím přechodu pro chodce a posunutí začátku a konce obce. Typy a umístění svislých a vodorovných dopravních značek a dopravních zařízení viz. příložená příloha (výkres č. C-2, 6xA4, listopad 2015).

Návrh tohoto stanovení je vystaven k veřejnému nahlédnutí na úřední desce Magistrátu města Chomutova a Obecního úřadu Spořice a to **po dobu 15-i dnů ode dne jeho zveřejnění**, a (v plném znění) také způsobem umožňujícím dálkový přístup na stránkách www.chomutov-mesto.cz a www.obecsporice.cz.

Na základě § 172 odst. 2 zákona č. 500/2004 Sb. se lze s úplným návrhem vč. projektové dokumentace seznámit na odboru dopravních a správních činností Magistrátu města Chomutova, Zborovská 4602, v kanceláři č. 308.

K výše uvedenému návrhu mohou vlastníci nemovitostí, jejichž práva, povinnosti nebo zájmy související s výkonem vlastnického práva mohou být tímto opatřením obecné povahy přímo dotčeny, podat písemně odůvodněné námitky ke správnímu orgánu, a to ve lhůtě do 30-i dnů ode dne jeho zveřejnění.

Odůvodnění:

Odbor dopravních a správních činností Magistrátu města Chomutova jako příslušný orgán státní správy podle § 124 odst. 6 obdržel dne 02. 02. 2016 žádost o vydání stanovení místní úpravy provozu na výše uvedených pozemních komunikacích

Proto byl dne 09. 02. 2016 vydán tento návrh opatření obecné povahy, který bude projednán dle ustanovení § 77 odst. 3 zákona s dotčenými orgány.

Poučení:

K návrhu opatření obecné povahy může kdokoli, jehož práva, povinnosti nebo zájmy mohou být opatřením přímo dotčeny, uplatnit u správního orgánu písemné připomínky a to ve lhůtě 30-i dnů ode dne jeho zveřejnění. Připomínky lze zasílat na kontaktní adresu správního orgánu uvedenou v záhlaví tohoto oznámení.

Bc. Radek **Vimr**, DiS.

referent odboru dopravních a správních činností
Magistrátu města Chomutova

Toto oznámení musí být vyvěšeno po dobu 15 dnů.

Vyvěšeno dne: Sejmuto dne:

Razítko a podpis orgánu, který potvrzuje vyvěšení a sejmutí oznámení:

Příloha: „Úprava DZ křižovatky „U Losa“, Spořice, výkres č. C-2, 6xA4, listopad 2015

Obdrží k vyjádření (projednání):

Krajské ředitelství Policie Ústeckého kraje - Dopravní inspektorát Chomutov

K vyvěšení na úřední desku:

Magistrát města Chomutova, odbor kanceláře tajemníka, Zborovská 4602, Chomutov, 430 28
Obecní úřad Spořice, Lipová 201, spořice, 431 01

NOVÝ STAV- M 1:750

SVISLÉ DOPRAVNÍ ZNAČENÍ NOVÉ

- HLAVNÍ POZEVNÍ KOMUNIKACE
- DEJ PŘEDNOST V JIZDĚ
- TVAR KŘIŽOVATKY


VODOROVNÉ DOPRAVNÍ ZNAČENÍ NOVÉ

- V2a PODELNÁ ČARA PŘERUŠOVANÁ
- V4 VODICÍ ČARA
- V13a ŠIKMÉ ROVNOMĚRNÉ ČARY

- NOVÉ VDZ
- PŮVODNÍ VDZ


barevný mobilní obrubník
kombinace červenobílá
15/10/500

poznámka: provizorně řešeno do
doby plánované přestavby křižovatky

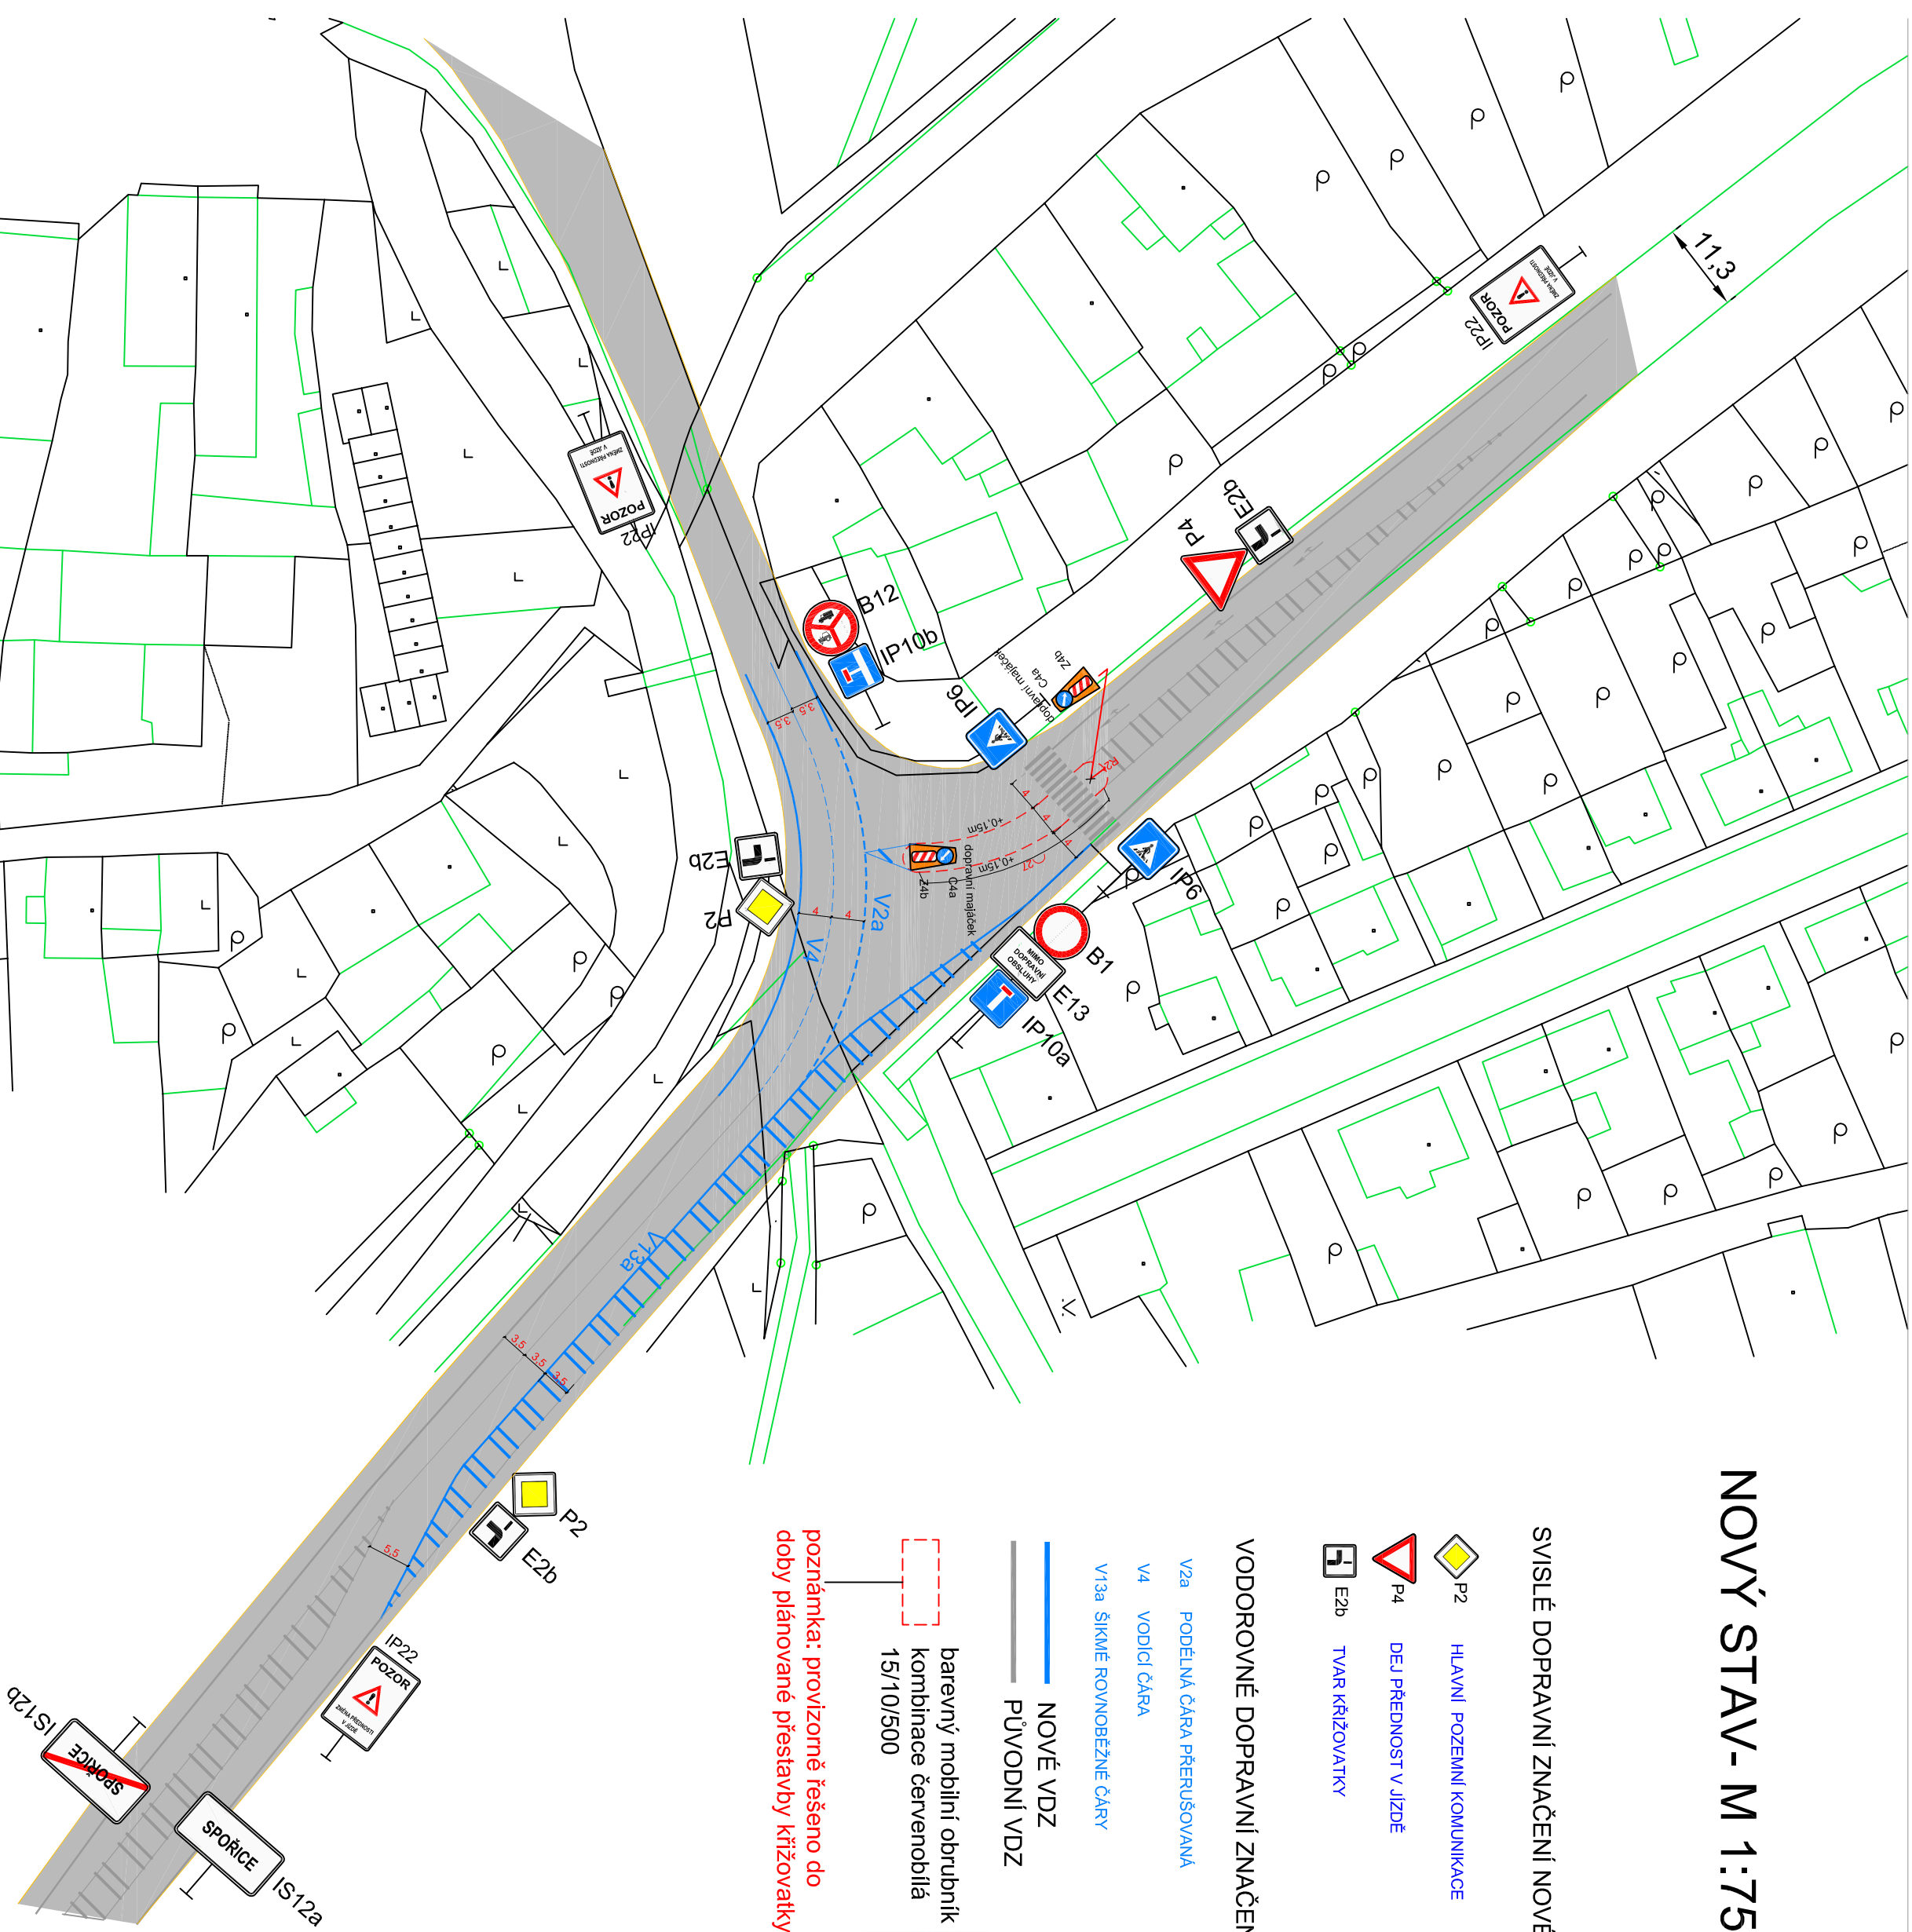

POZNÁMKA - SOUČÁSTÍ STAVBY BUDE PO DOBU 2
MĚSÍCŮ OSAŽENO NÁVĚSTÍ IP22 POZOR ZMĚNA
PŘEDNOSTI V JIZDĚ.

STARÝ STAV-
M 1:1000

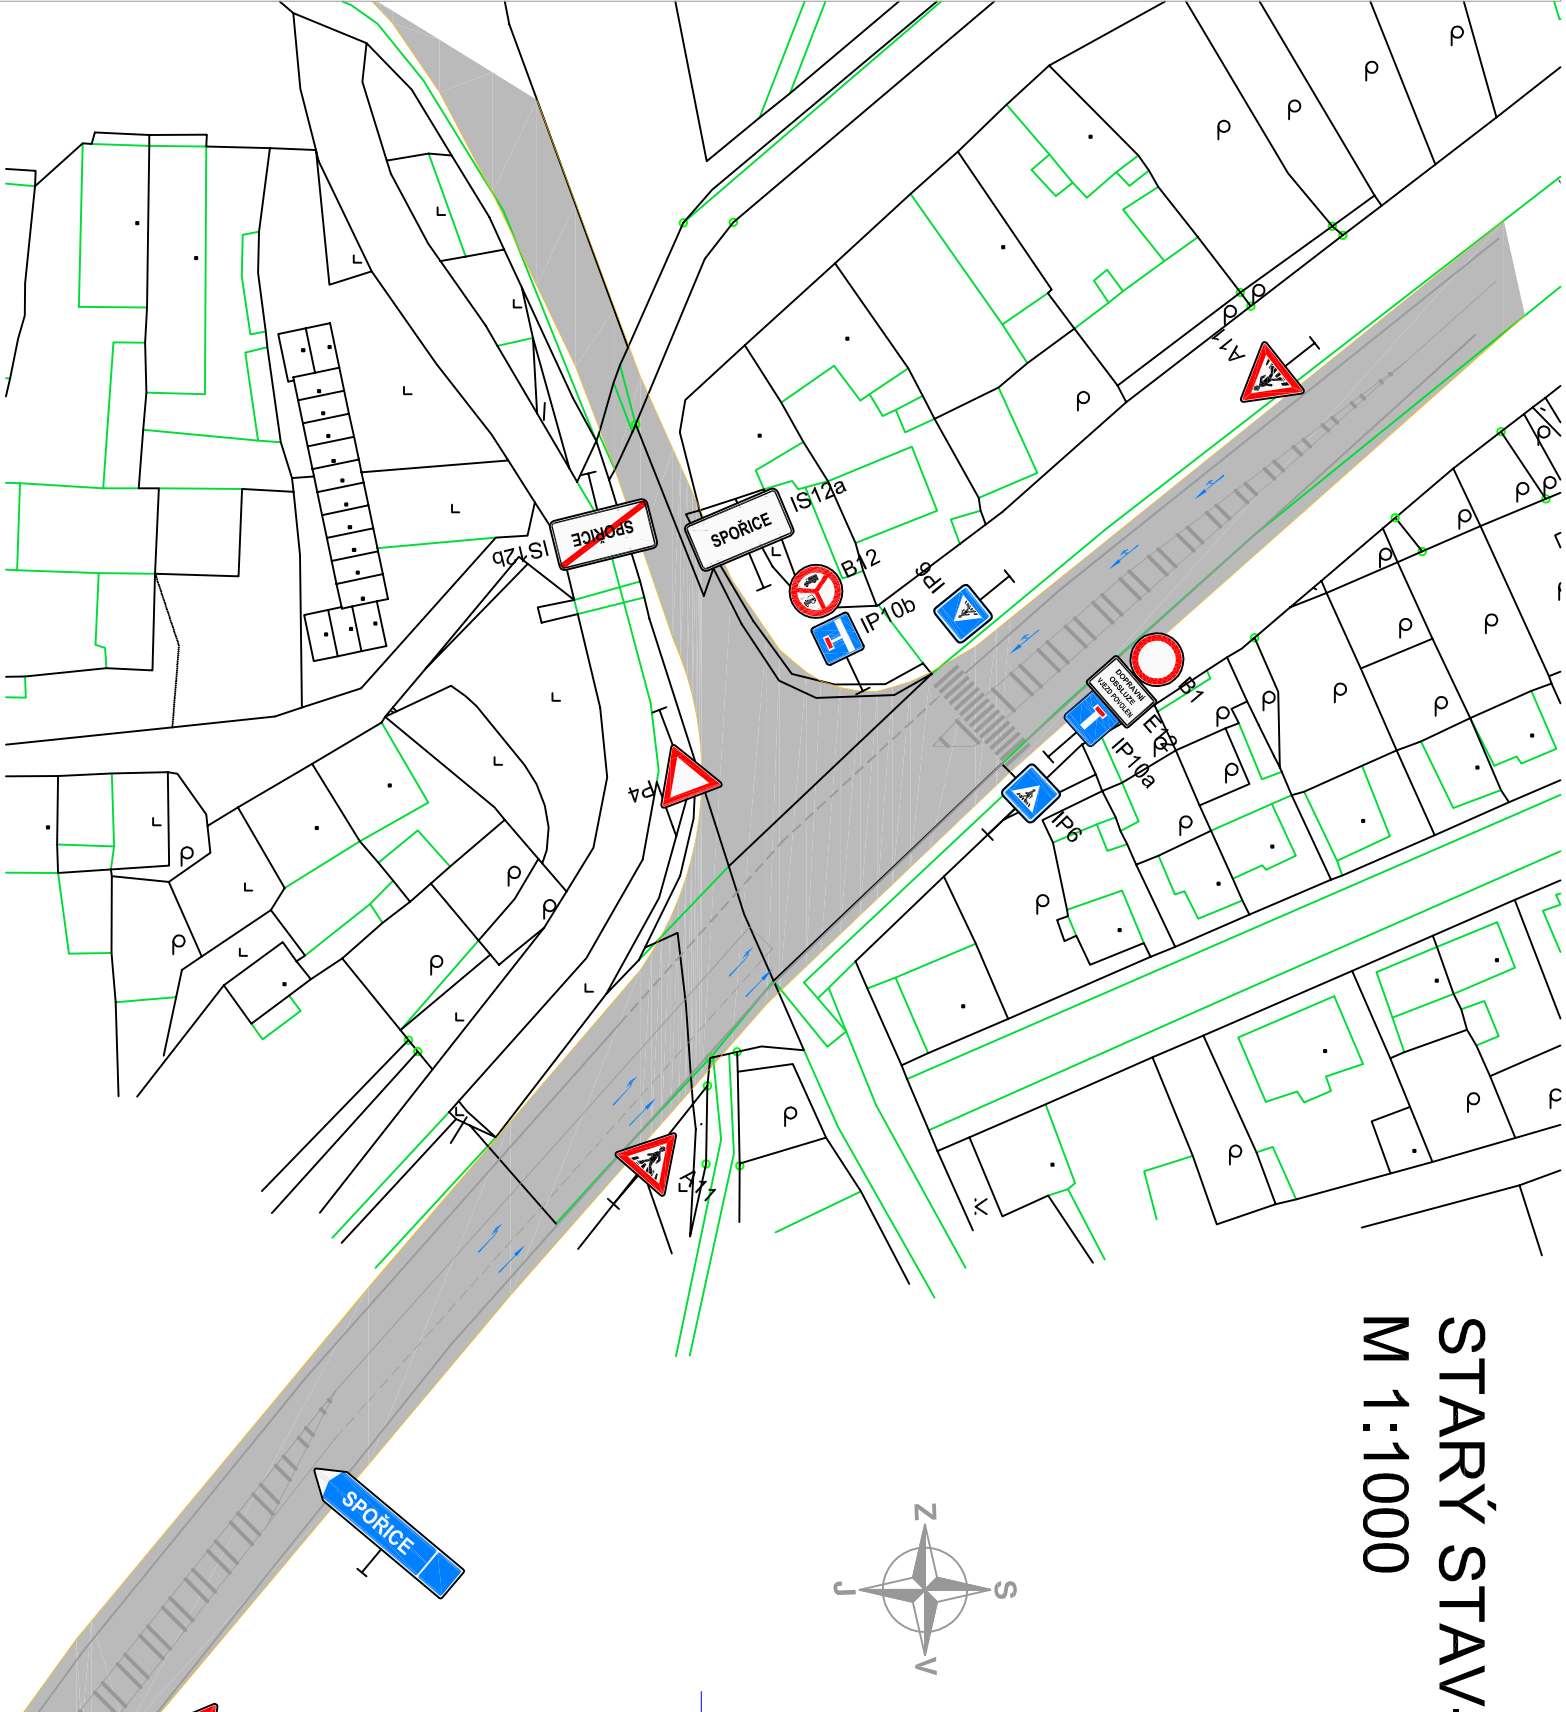

Ing. Jan Růsňák - AGROBAU Projektový atelier zemědělských a dopravních staveb		
VYPRACOVAL	ZODP. PROJEKTANT	KONTROLOVAL
Ing. Jan Růsňák	Ing. Jan Růsňák	Ing. L. Růsňáková
OBJEDNATEL	OBEC SPOŘICE, LÍPOVÁ UL. 201	
INVESTOR	OBEC SPOŘICE, LÍPOVÁ UL. 201	
STAVBA	ÚPRAVA DZ KŘIŽOVATKY "U LOSA" VE SPOŘIČÍCH	
OBJEKT	KOMUNIKACE	
VÝKRES	SITUACE DZ	
Ing. Jan Růsňák - AGROBAU Projektový atelier zemědělských a dopravních staveb		
Husova ul. 3288/ 59, 430 03 Chomutov tel. 474 686 081, E-MAIL: agrobau@email.cz		FORMÁT
6A4		LISTOPAD 2015
DATUM	DSP	
STUPEŇ	156/2013	
ČÍSLO ZAKÁZKY	1 : 750/1000	
MĚŘÍTKO	ČÍSLO VÝKRESU	
C-2		