

Magistrát města Chomutova

Doručeno: 17.02.2016

MMCH/17104/2016

listy:1 přílohy:1

druh: list



mmches625948a3

Kaen

MAGISTRÁT MĚSTA
odbor dopravních a správních činností
silniční správní úřad
Zborovská 4602
430 28 Chomutov

Žádost o :

- a) povolení zvláštního užívání komunikace (vozovky, chodníku, parkoviště)
b) povolení částečné uzavírky komunikace (vozovky, chodníku, parkoviště)
c) povolení úplné uzavírky komunikace (vozovky, chodníku, parkoviště)
d) dodatečné povolení zásahu do komunikace po opravě havárie (inženýrské sítě)
e) stanovení přechodné změny dopravního značení (na vozovce, parkovišti)

(zakroužkujte)

v obci CHOMUTOV v ulici BOŽENY NĚMCOVÉ 552/32 na silnici číslo: _____

v místě (např. u čp. apod.) PŘED ČÍSLEM POPISNÝM 552

v době od 20. 4. 2016 OD 16.00 HODIN do 23. 4. 2016 DO 18.00 HODIN, na celkové ploše 700 m²,

z důvodu PREZENTACE VYSTAVOVATELŮ VELETRHU „TECHNODAYS“

Jméno a příjmení osoby, zodpovědné za organizaci, průběh a zajištění prací, adresa (u právnických osob uveďte i název společnosti podle výpisu z obchodního rejstříku, její sídlo a IČ):

ING. IVANA KOŠANOVÁ, BEZRUČOVA 4265, 430 01 CHOMUTOV datum narození 7. 9. 1974

IČ _____

telefonní číslo +420 606 68 88 78

žadatel: OKRESNÍ HOSPODÁŘSKÁ KOMORA V CHOMUTOVĚ

adresa: CIHLÁŘSKÁ 4132, 430 03 CHOMUTOV

Rozhodnutí nepožadují zaslat
do datové schránky, ale vyzvednu si ho osobně.

datum narození
(nebo IČ) 48290572

Podpis:

[Signature]
Okresní hospodářská komora
v Chomutově
Cihlářská 4132, 430 03 Chomutov
IČ: 48290572; Tel/fax: 474 628 288

Přílohy:
k uzavírcce a dopravnímu značení
plánek místa s uzavírkou a objíždkou
návrh přechodného dopravního značení
harmonogram prací

Přílohy:
ke zvláštnímu užívání
přesný plánek místa užívání
živn. list nebo výpis z obch. rejstříku
doklad o úhradě správního poplatku

Přílohy:
po opravě havárie
plánek zájmového území
povolení k provozování
činnosti

Souhlas vlastníka komunikace :

(u místních komunikací - TSmCh tel. 474 628 395; p. Kramář-731 411 774 nebo p. Kalný - 731 411 758
u silnic II. a III. tř. - SUS Chomutov, tel. 474 628 627)

Stanovisko Dopravního inspektorátu Policie ČR Chomutov:


(tel. 974 447 253)

Vyjádření dopravního úřadu MMCH :

v případě, že si uzavírka vyžádá dočasné přemístění zastavek BUS nebo vede v trase linek trolejbusu, tel. 474 637 267

Prezentace vystavovacího stánku Technodays

E13 = TECHNODAYS
 20. 4. - 23. 4. 2016
 (od 16) (do 18)
 MIMO POUŽITÍ OHK

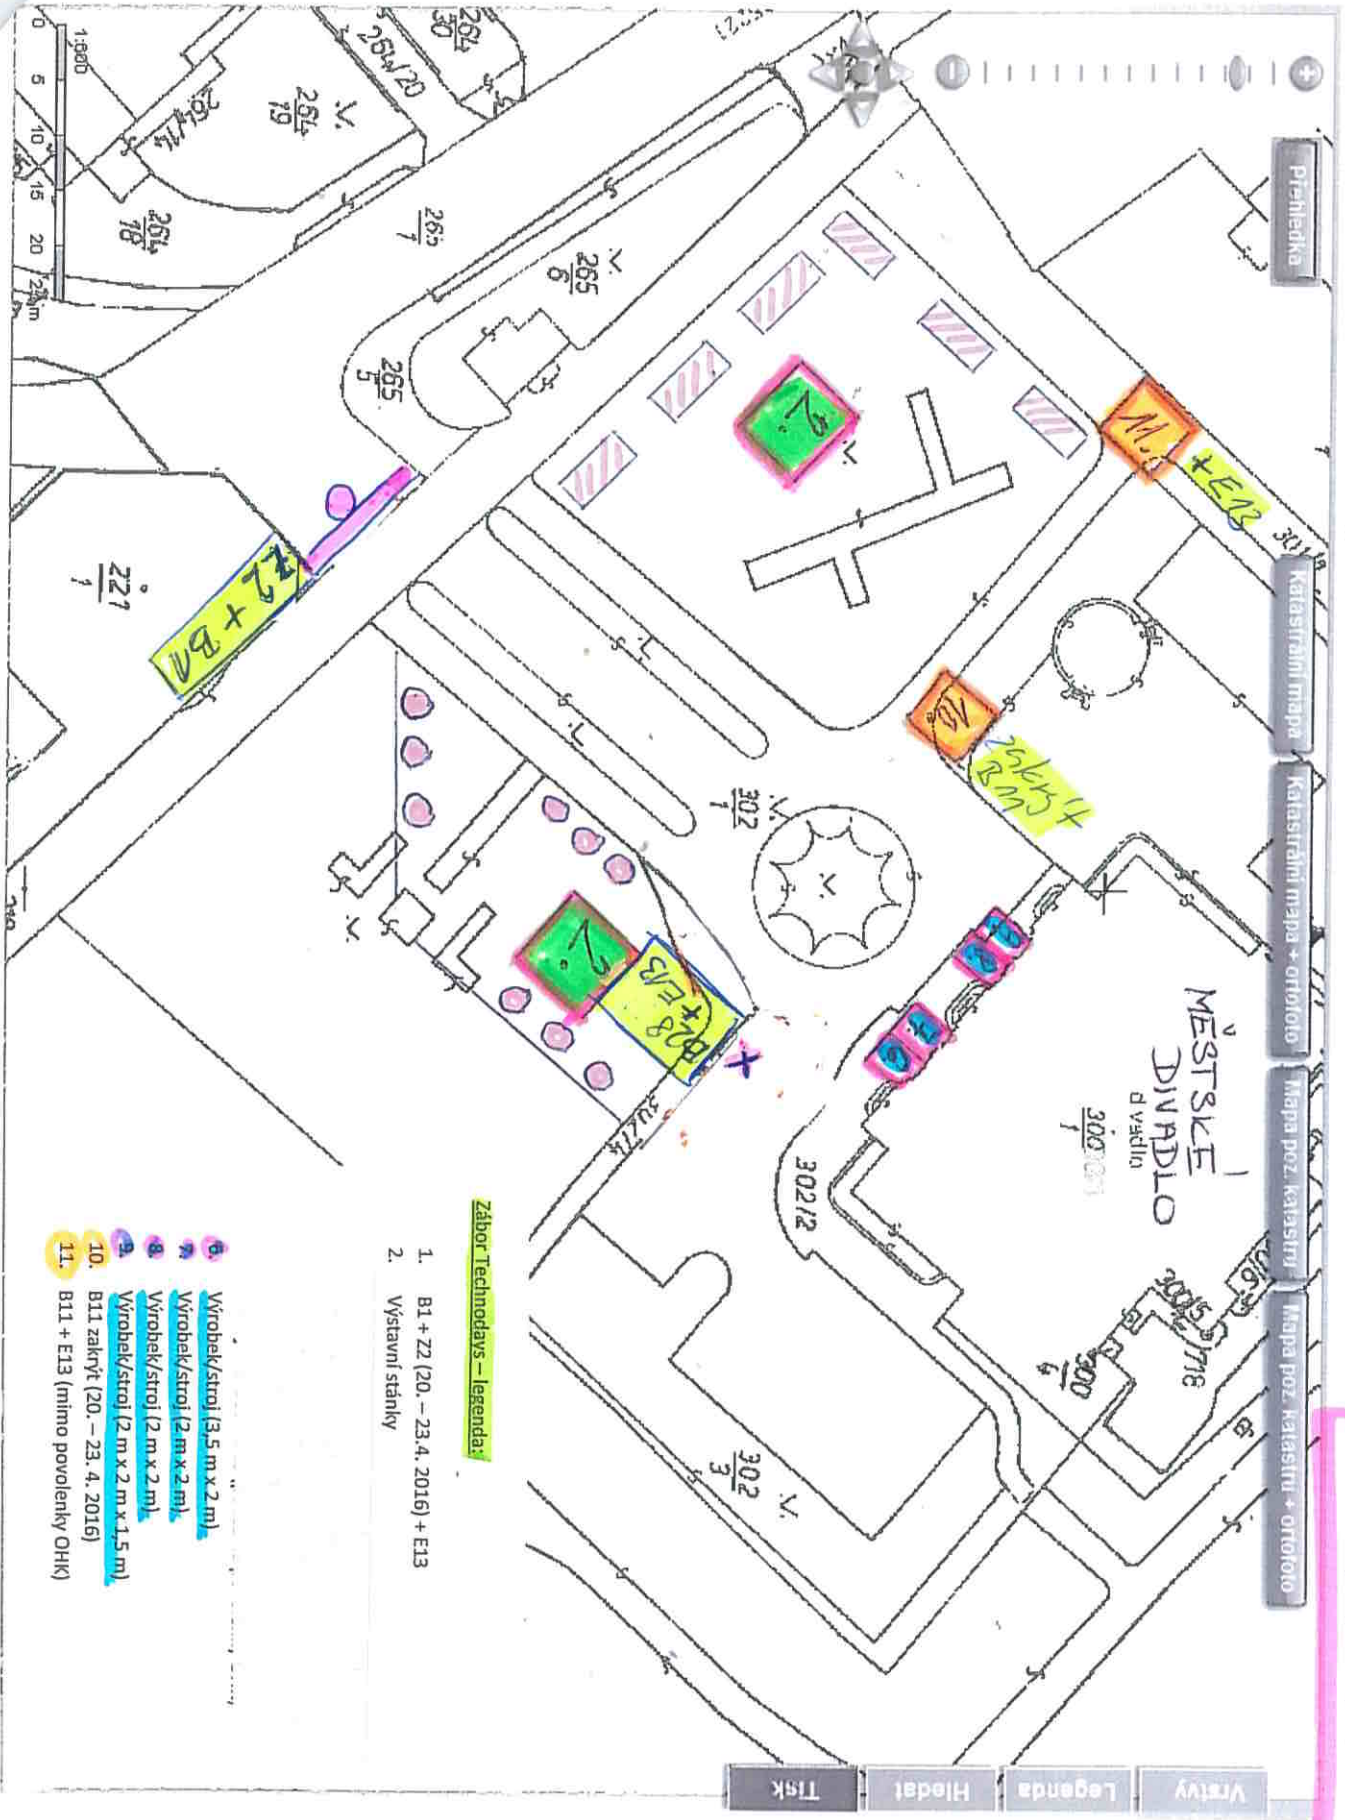

Zábor Technodays - legenda:

1. B1 + Z2 (20. - 23. 4. 2016) + E13
2. Vystavní stánky

- 1. Vyrobněk/stroj (3,5 m x 2 m)
- 2. Vyrobněk/stroj (2 m x 2 m)
- 3. Vyrobněk/stroj (2 m x 2 m)
- 4. Vyrobněk/stroj (2 m x 2 m x 1,5 m)
- 5. B11 zakryt (20. - 23. 4. 2016)
- 6. B11 + E13 (mimo povolenky OHK)