

ODBOR DOPRAVNÍCH A SPRÁVNÍCH ČINNOSTÍ
Zborovská 4602, 430 28 Chomutov

Datum: 2.3.2016
Č.j.: MMCH/19266/2016
Zn.: **ZU SIL 01/2016 OOP KLÍJ**
Vyřizuje: Jiří Klíma
Tel.: 474 637 268 / Fax: 474 637 269
E-mail: j.klima@chomutov-mesto.cz

VEŘEJNÁ VYHLÁŠKA

OPATŘENÍ OBECNÉ POVAHY
O STANOVENÍ PŘECHODNÉ ÚPRAVY PROVOZU

Magistrát města Chomutova, Odbor dopravních a správních činností, jako příslušný orgán státní správy podle §124 odst. 6 zák. č. 361/2000 Sb., o provozu na pozemních komunikacích v platném znění (dále jen "zákon o silničním provozu"), podle ust. §171 a 173 odst. 1 zákona č. 500/2004 Sb., správní řád, v platném znění, na základě posouzení žádosti o stanovení přechodné úpravy provozu na silnici III/22512 km v místě nad bezpečnostním přelivem na hrázi VD Nechranice, ve směru Vikletice-Březno, podané dne 24.2.2016 společností Rádl, spol. s r.o., Domažlická 178a, 301 00 Plzeň, IČ: 453 55 754, a po projednání s příslušným orgánem Policie ČR, Krajského ředitelství Policie, Dopravního inspektorátu Chomutov,

vydává

v souladu s ust. §77 odst. 1 písm. c), odst. 5) a §78 zákona o silničním provozu a vyhláškou č. 294/2015 Sb., kterou se provádějí pravidla provozu na pozemních komunikacích (dále jen „vyhláška“), opatření obecné povahy o

STANOVENÍ PŘECHODNÉ ÚPRAVY PROVOZU

na silnici III. tř. č. 22512 km v místě nad bezpečnostním přelivem na hrázi VD Nechranice

spočívající v umístění dopravního značení (dále jen "DZ") podle přiložené situace dopravně inženýrského opatření, která je nedílnou součástí tohoto stanovení, za níže uvedených podmínek:

- 1.Osazení DZ bude provedeno prostřednictvím osoby oprávněné k jeho instalaci, v souladu se "*Zásadami pro přechodné dopravní značení na pozemních komunikacích*" (TP 66), s vyhláškou a s příslušnými technickými normami.
- 2.Souhlas Policie ČR, Krajského ředitelství Ústeckého kraje, Dopravního inspektorátu Chomutov vydán pod č.j. KRPU-34973-1/ČJ-2016-040306.
- 3.Termín umístění DZ: po dobu maximálně 10 dnů v období mezi 15.3.2016 do 30.4.2016.
- 4.K označení bude použito DZ v základní velikosti a v reflexním provedení. DZ bude osazeno na odpovídajících nosičích, které musí být zajištěny proti posunutí či pádu vlivem povětrnosti.
- 5.V případě potřeby bude provoz řízen proškolenými pracovníky.
- 6.DZ bude po celou dobu udržováno na předem schváleném místě, čitelné, čisté a nepoškozené. Případné závady musí být ihned odstraňovány.
- 7.Po ukončení prací žadatel zajistí odstranění přechodného DZ.
- 8.Zodpovědnou osobou je p. Michal Vodička, trasař, společnost Rádl, spol. s r.o., Domažlická 178a, 301 00 Plzeň, IČ: 453 55 754.

Toto stanovení je vydáno za účelem zajištění bezpečnosti silničního provozu na pozemní komunikaci pro zvláštní užívání komunikace s částečným omezením silničního provozu na silnici III/22512 v místě nad bezpečnostním přelivem na hrázi VD Nechranice, ve směru Vikletice-Březno, pro realizaci prací na zesílení mostu č. 22512-1. Stanovení nenahradí žádné jiné opatření dotčeného správního úřadu, vyžadované zvláštními předpisy.

Odůvodnění:

Odbor dopravních a správních činností Magistrátu města Chomutova obdržel dne 24.2.2016 žádost společnosti Rádl, spol. s r.o., Domažlická 178a, 301 00 Plzeň, o vydání stanovení přechodné úpravy provozu na silnici III. třídy č. 22512 v místě nad bezpečnostním přelivem na hrázi VD Nechranice, ve směru Vikletice-Březno, v souvislosti s omezením silničního provozu a zvláštním užíváním komunikace v rámci akce zesílení mostu č. 22512-1. Návrh přechodné změny dopravního značení projednal a odsouhlasil dotčený orgán Policie ČR, Krajské ředitelství Policie Ústeckého kraje, Dopravní inspektorát Chomutov.

Poučení:

Proti tomuto stanovení přechodné úpravy provozu na místní komunikaci, dle §173 odst. 2 správního řádu, nelze podat opravný prostředek ve smyslu obecných předpisů o správním řízení.

Toto opatření obecné povahy se oznamuje veřejnou vyhláškou a musí být vyvěšeno na úřední desce Magistrátu města Chomutova a zveřejněno v plném znění také způsobem umožňujícím dálkový přístup.

Opatření obecné povahy se zveřejní na dobu 15 dnů a nabývá účinnosti pátým dnem po vyvěšení.

otisk úředního razítka

Jiří Klíma

vedoucí oddělení

dopravních a přestupkových agend

Odboru dopravních a správních činností

Příloha:

návrh opatření 2x A4

schéma DIO (dopravně inženýrské opatření) 1x A4

Vyvěšeno dne:

Sejmuto dne:

Razítko a podpis orgánu, který potvrzuje vyvěšení a sejmutí oznámení:


220 511 01/2016 00P

CELKOVÉ SCHÉMA

M 1:250



VD NECHANICE

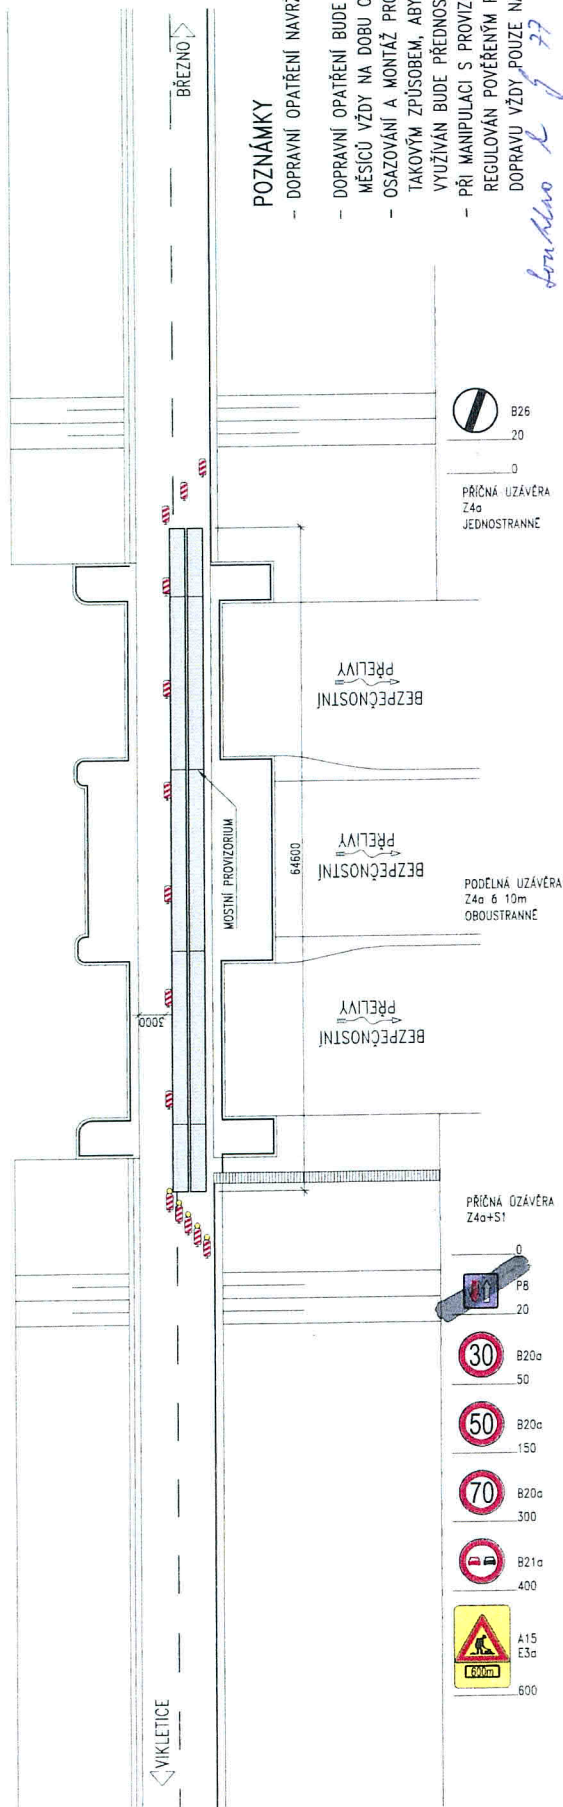

DETAIL U PROVIZORIA

M 1:100

