

ČJ.: MMCH/11328/2016/ODaSČ  
Sp. Značka: SZ MMCH/11328/2016/4  
VYŘIZUJE: Bc. Radek Vimr, DiS.  
TEL.: 474 637 275  
FAX: 474 637 340  
E-MAIL: R.VIMR@CHOMUTOV-MESTO.CZ  
DATUM: 14. 03. 2016

## VEŘEJNÁ VYHLÁŠKA OPATŘENÍ OBECNÉ POVAHY

Odbor dopravních a správních činností Magistrátu města Chomutova jako příslušný orgán státní správy podle § 124 odst. 6 a § 77 odst. 1 písm. c) zák. č. 361/2000 Sb., o provozu na pozemních komunikacích a o změnách některých zákonů, ve znění pozdějších předpisů (dále jen „zákon“), na základě žádosti obce Spořice zastoupené firmou Ing. Ludmila Rusňáková, Husova 3288, Chomutov, 430 03, ze dne 02. 02. 2016 a v souladu s § 77 odst. 5 zákona a § 171 a 173 zákona č. 500/2004 Sb., správní řád, ve znění pozdějších předpisů, dále jen správní řád, vydává opatření obecné povahy:

### **stanovení místní úpravy provozu na silnici č. III/00733 a místní komunikaci**

#### **v ul. Lipová, křižovatka U Losa, Spořice**

(křižovatka silnice č. III/00733 s místní komunikací v ul. Lipová)

Odbor dopravních a správních činností Magistrátu města Chomutova jako příslušný orgán státní správy podle § 124 odst. 6 zákona po předchozím projednání návrhu opatření obecné povahy ze dne 09. 02. 2016 a písemného vyjádření Policie ČR, Krajského ředitelství Ústeckého kraje, DI Chomutov vydaného pod č. j. KRPU-268660-1/čj-2015-040306 ze dne 17. 12. 2015

#### **s t a n o v í**

ve smyslu ustanovení § 77 odst. 1 písm. c) zák. č. 361/2000 Sb., ve znění pozdějších předpisů a vyhlášky č. 30/2001 Sb. v platném znění, místní úpravu provozu na pozemní komunikaci – dopravní značení - na výše uvedených komunikacích dle přiložené projektové dokumentace „Úprava DZ křižovatky „U Losa“ ve Spořicích“, č. v. C-2, 6x A4, listopad 2015.

V souladu s § 173 odst. 1 je možné nahlédnout do obsahu opatření obecné povahy vč. projektové dokumentace v úředních dnech v budově Magistrátu města Chomutova, Zborovská 4602, 3. patro, v kanceláři č. 308, příp. po telefonické domluvě.

Projektová dokumentace (plánek) - 6 x A4, „Situace dopravního značení“ s navrženou místní úpravou silničního provozu **je nedílnou součástí** tohoto opatření obecné povahy.

---

Odbor dopravních a správních činností Magistrátu města Chomutova jako příslušný orgán státní správy podle § 124 odst. 6 zákona si vyhrazuje právo toto stanovení změnit či doplnit, pokud si to bude vyžadovat veřejný zájem.

Další podmínky stanovení přechodné úpravy provozu:

1. Žadatel zajistí umístění dopravního značení (dále jen „DZ“) prostřednictvím osoby oprávněné k instalaci DZ (totéž platí i pro opravu, údržbu či výměnu DZ) v souladu se „Zásadami pro dopravní značení na pozemních komunikacích“ (TP 65), „Zásadami pro vodorovné dopravní značení na pozemních komunikacích“ (TP 133) a vyhláškou MD č. 294/2015 Sb., v platném znění a příslušných norem ČSN.
2. Umístění DZ: **podle odsouhlasené přiložené dokumentace (plánku)**
3. DZ bude po celou dobu udržováno čisté a nepoškozené. Případné závady musí být ihned odstraňovány.
4. Zodpovědnou osobou určenou žadatelem je p. Roman Brand, starosta obce Spořice, tel.: 474 621 721, 739 410 764.

Odůvodnění:

Odbor dopravních a správních činností Magistrátu města Chomutova jako příslušný orgán státní správy podle § 124 odst. 6 zákona obdržel dne 02. 02. 2016 žádost o vydání stanovení místní úpravy provozu na pozemních komunikacích – na silnici č. III/00733 a místní komunikaci v obci Spořice v souvislosti se změnou hlavní a vedlejší pozemní komunikace v křižovatce silnice č. III/00733 a místní komunikace v ul. Lipová vč. zvýšení bezpečnosti chodců při přecházení silnice č. III/00733 v obci a s ní související změnou dopravního značení.

Důvody pro výše uvedené změny v místní úpravě provozu na předmětných pozemních komunikacích je výstavba a zprovoznění nové silnice R7, čímž ztratila stávající silnice č. III/00733 svůj dopravní význam pro tranzitní dopravu a současně se v prostoru za křižovatkou (ve směru od Prahy) stala slepou pozemní komunikací, kde došlo k razantnímu snížení počtu projíždějících vozidel a to i díky umístěnému dopravnímu omezení v podobě dopravní značky č. B 1 + E 13 „MIMO DOPRAVNÍ OBSLUHU“. Z tohoto důvodu se jeví jako vhodné a pro místní dopravu potřebné upravit hlavní a vedlejší pozemní komunikaci a to tak, že hlavní pozemní komunikací bude úsek silnice č. III/00733 směřující do místní komunikace v ul. Lipová a vedlejší pozemní komunikací bude zbývající krátký úsek silnice č. III/00733, který je zároveň slepou pozemní komunikací.

S uvedenou změnou hlavní a vedlejší pozemní komunikací souvisí i vybudování ostrůvku na stávajícím přechodu pro chodce na silnici č. III/00733, který je jediným přechodem pro chodce, který lze užít pro přejetí z jedné části obce do druhé. Tento ostrůvek, který je pro požadovanou změnu místní úpravy provozu nezbytnou podmínkou dotčeného orgánu tj. PČR, DI Chomutov reflektující bezpečnost přecházejících chodců (tato podmínka vychází ze samotné šířky komunikace, jež činí více než 12 m), je navržen z důvodu plánované rekonstrukce křižovatky jako mobilní (červenobílé obrubníky) a označený malými dopravními majáky.

Dne 09. 02. 2016 byl vydán návrh opatření obecné povahy (návrh stanovení místní úpravy provozu na pozemních komunikacích), který byl projednán dle § 77 odst. 3 s dotčenými orgány tj. Policií ČR, Krajským ředitelstvím Ústeckého kraje, DI Chomutov, přičemž písemné (souhlasné) vyjádření k dané věci bylo vydáno v předstihu již 17. 12. 2015 pod č. j. KRPU-268660-1/čj-2015-040306.

Poučení:

Proti tomuto stanovení přechodné úpravy provozu na pozemních komunikacích nelze dle § 173 odst. 2 správního řádu podat opravný prostředek ve smyslu obecných předpisů o správním řízení.

---

Toto opatření obecné povahy se oznamuje veřejnou vyhláškou a musí být vyvěšeno na úřední desce Magistrátu města Chomutova a Obecního úřadu Spořice a zveřejněno (v plném znění) také způsobem umožňujícím dálkový přístup na stránkách [www.chomutov-mesto.cz](http://www.chomutov-mesto.cz) a [www.obecspovice.cz](http://www.obecspovice.cz) , a to po dobu 15-i dnů, přičemž nabývá účinnosti **patnáctým dnem po dni jeho vyvěšení**.

Bc. Radek **Vimr**, DiS.  
referent odboru dopravních a správních činností  
Magistrátu města Chomutova

Vyvěšeno dne: ..... Sejmuto dne: .....

Razítko a podpis orgánu, který potvrzuje vyvěšení a sejmutí oznámení:

Obdrží:



Ing. Ludmila Rusňáková, Husova 3288, Chomutov, 430 03 – po nabytí účinnosti

Magistrát města Chomutova, úsek kanceláře tajemníka, Zborovská 4602, Chomutov, 430 28 – k vyvěšení na úřední desku  
Obecní úřad Spořice, Lipová 201, Spořice, 431 01 – k vyvěšení na úřední desku

Krajské ředitelství Policie Ústeckého kraje, Dopravní inspektorát Chomutov

# NOVÝ STAV - M 1:750


## SVISLÉ DOPRAVNÍ ZNAČENÍ NOVÉ

-  P2 HLAVNÍ POZEMNÍ KOMUNIKACE
-  P4 DEJ PŘEDNOST V JIZDĚ
-  E2b TVAR KŘIŽOVATKY


## VODROVNĚ DOPRAVNÍ ZNAČENÍ NOVÉ

- V2a PODELNÁ ČARA PŘERUŠOVANA
- V4 VODIČI ČARA
- V13a ŠIKMÉ ROVNOMĚRNÉ ČARY


-  NOVÉ VDZ
-  PŮVODNÍ VDZ

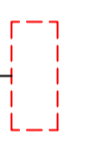 barevný mobilní obrubník kombinace červenobílá 15/10/500


poznámka: provizorně řešeno do doby plánované přestavby křižovatky

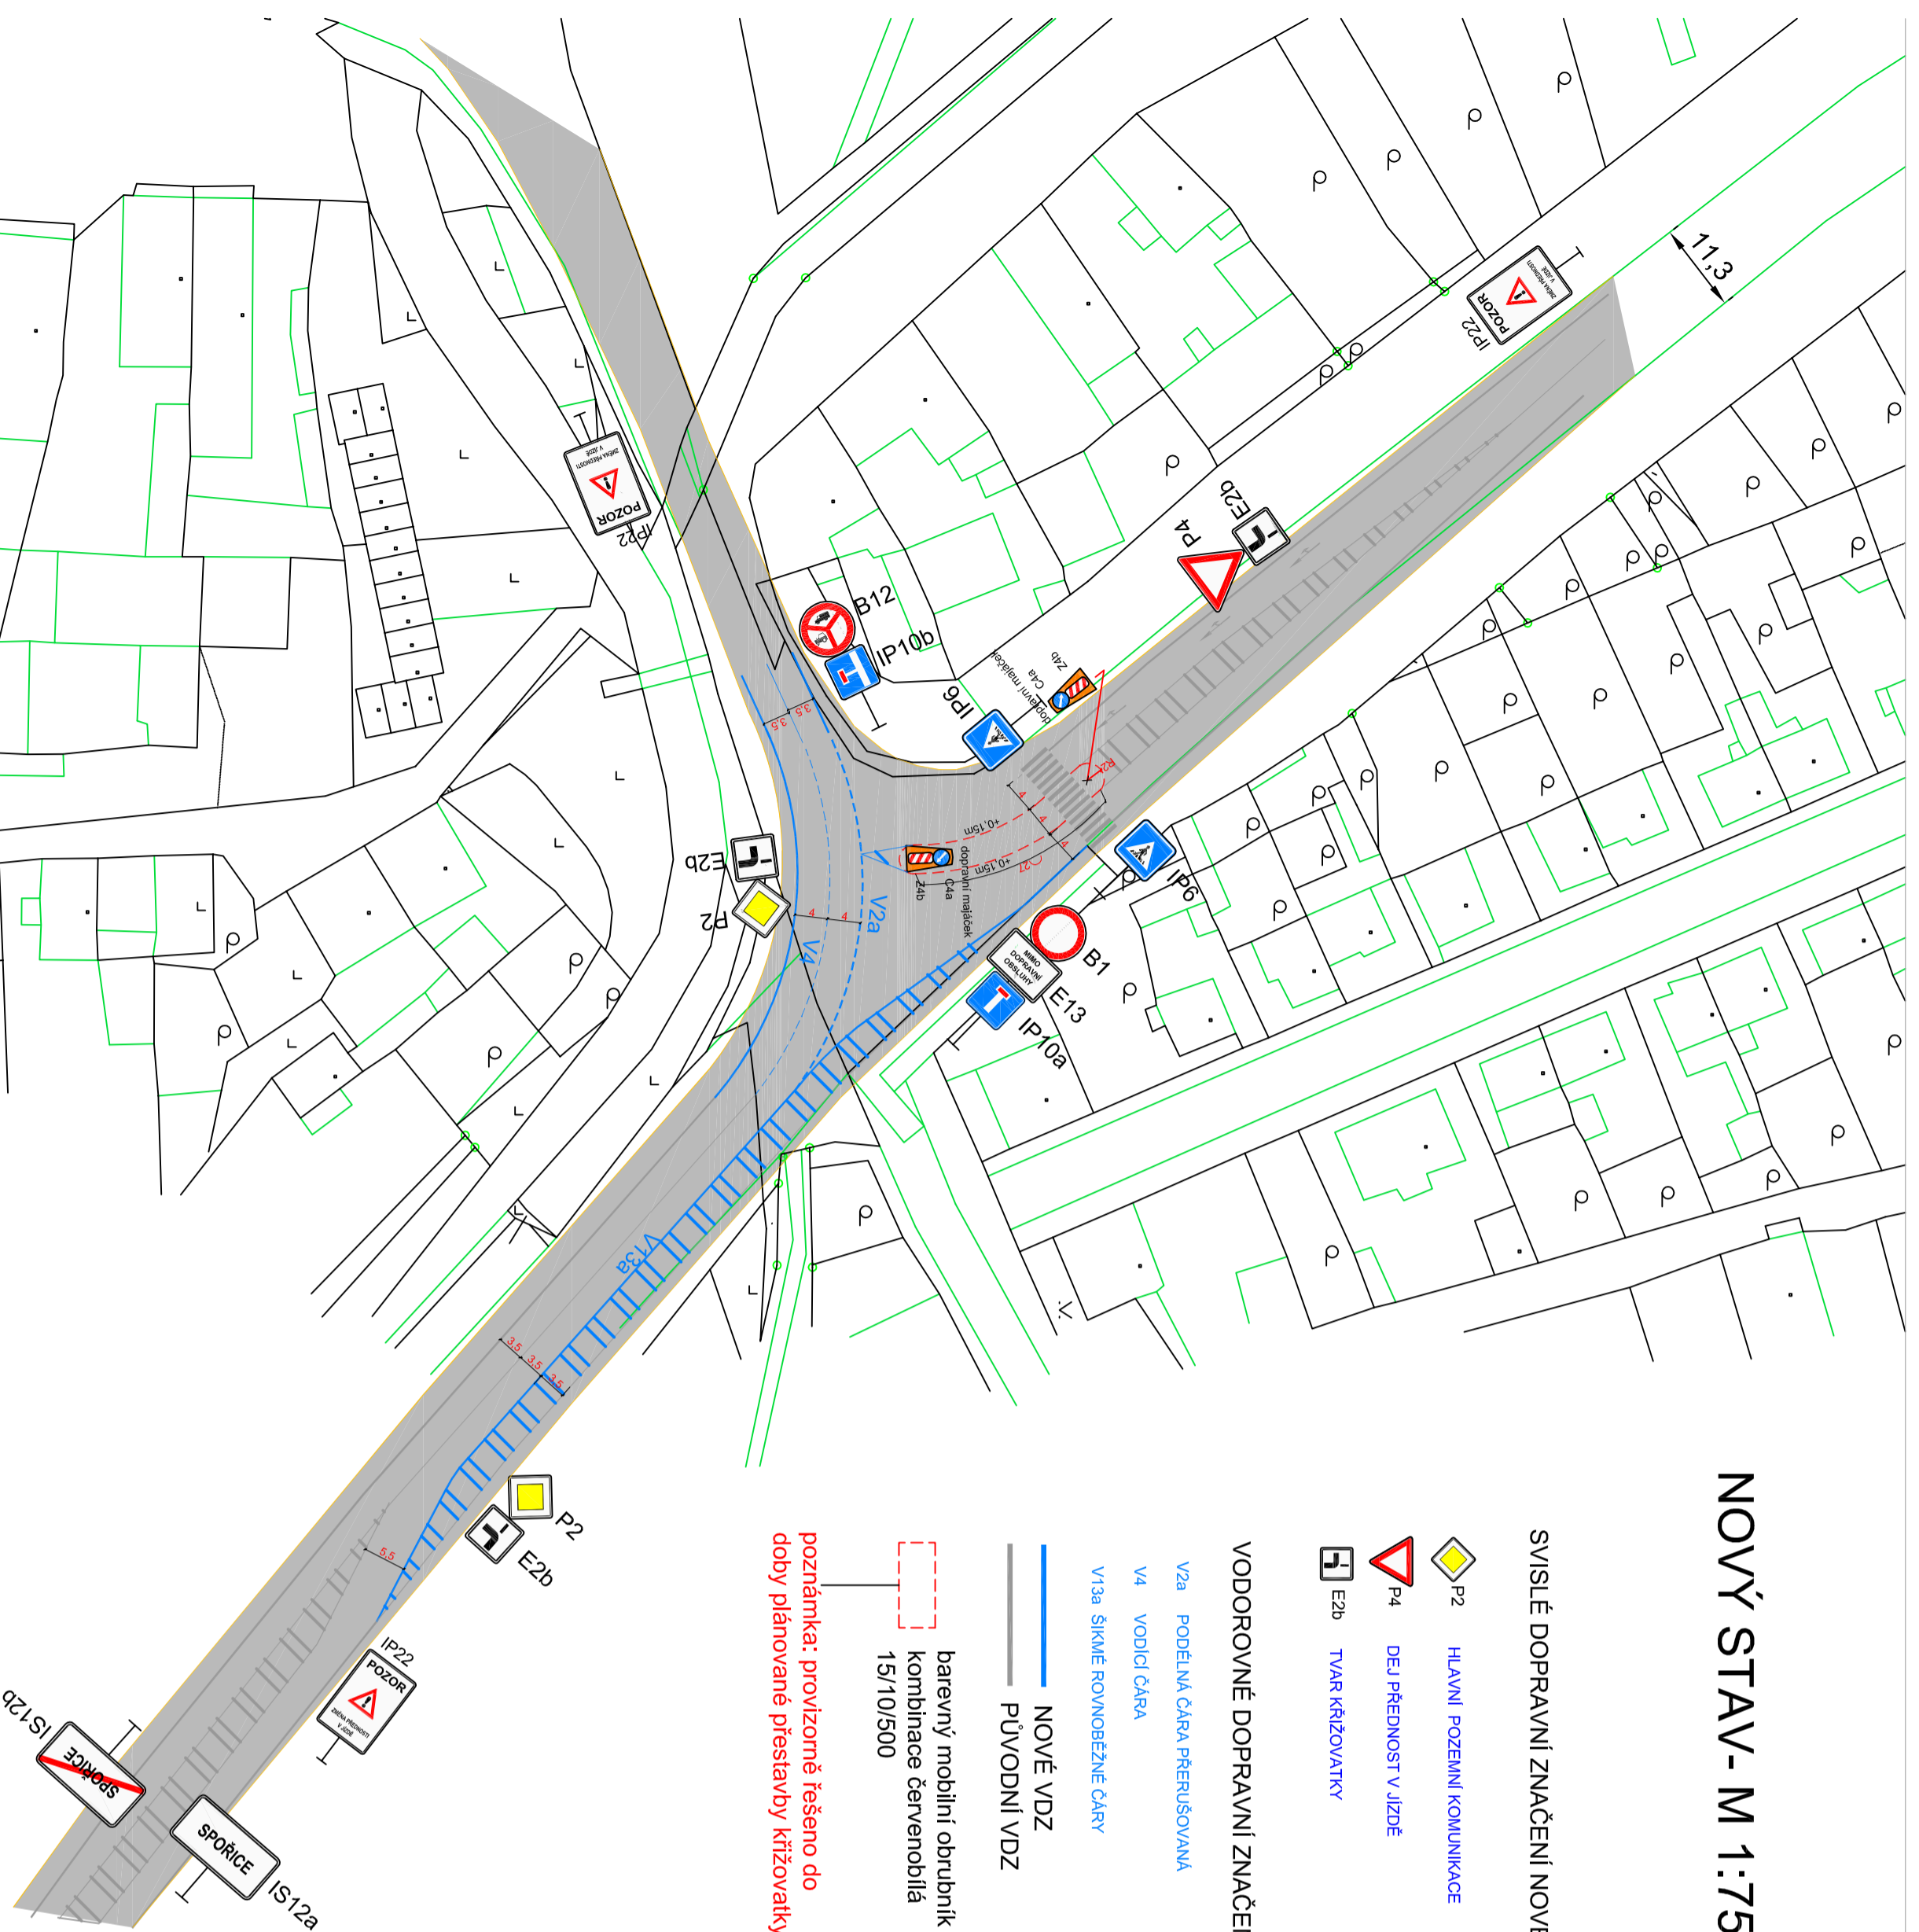

POZNÁMKA - SOUČÁSTÍ STAVBY BUDE PO DOBU 2 MĚSÍCŮ OSAZENO NÁVĚSTÍ IP22 POZOR ZMĚNA PŘEDNOSTI V JIZDĚ.

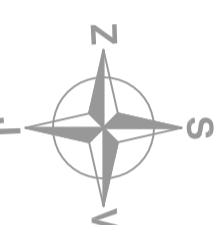

# STARÝ STAV - M 1:1000

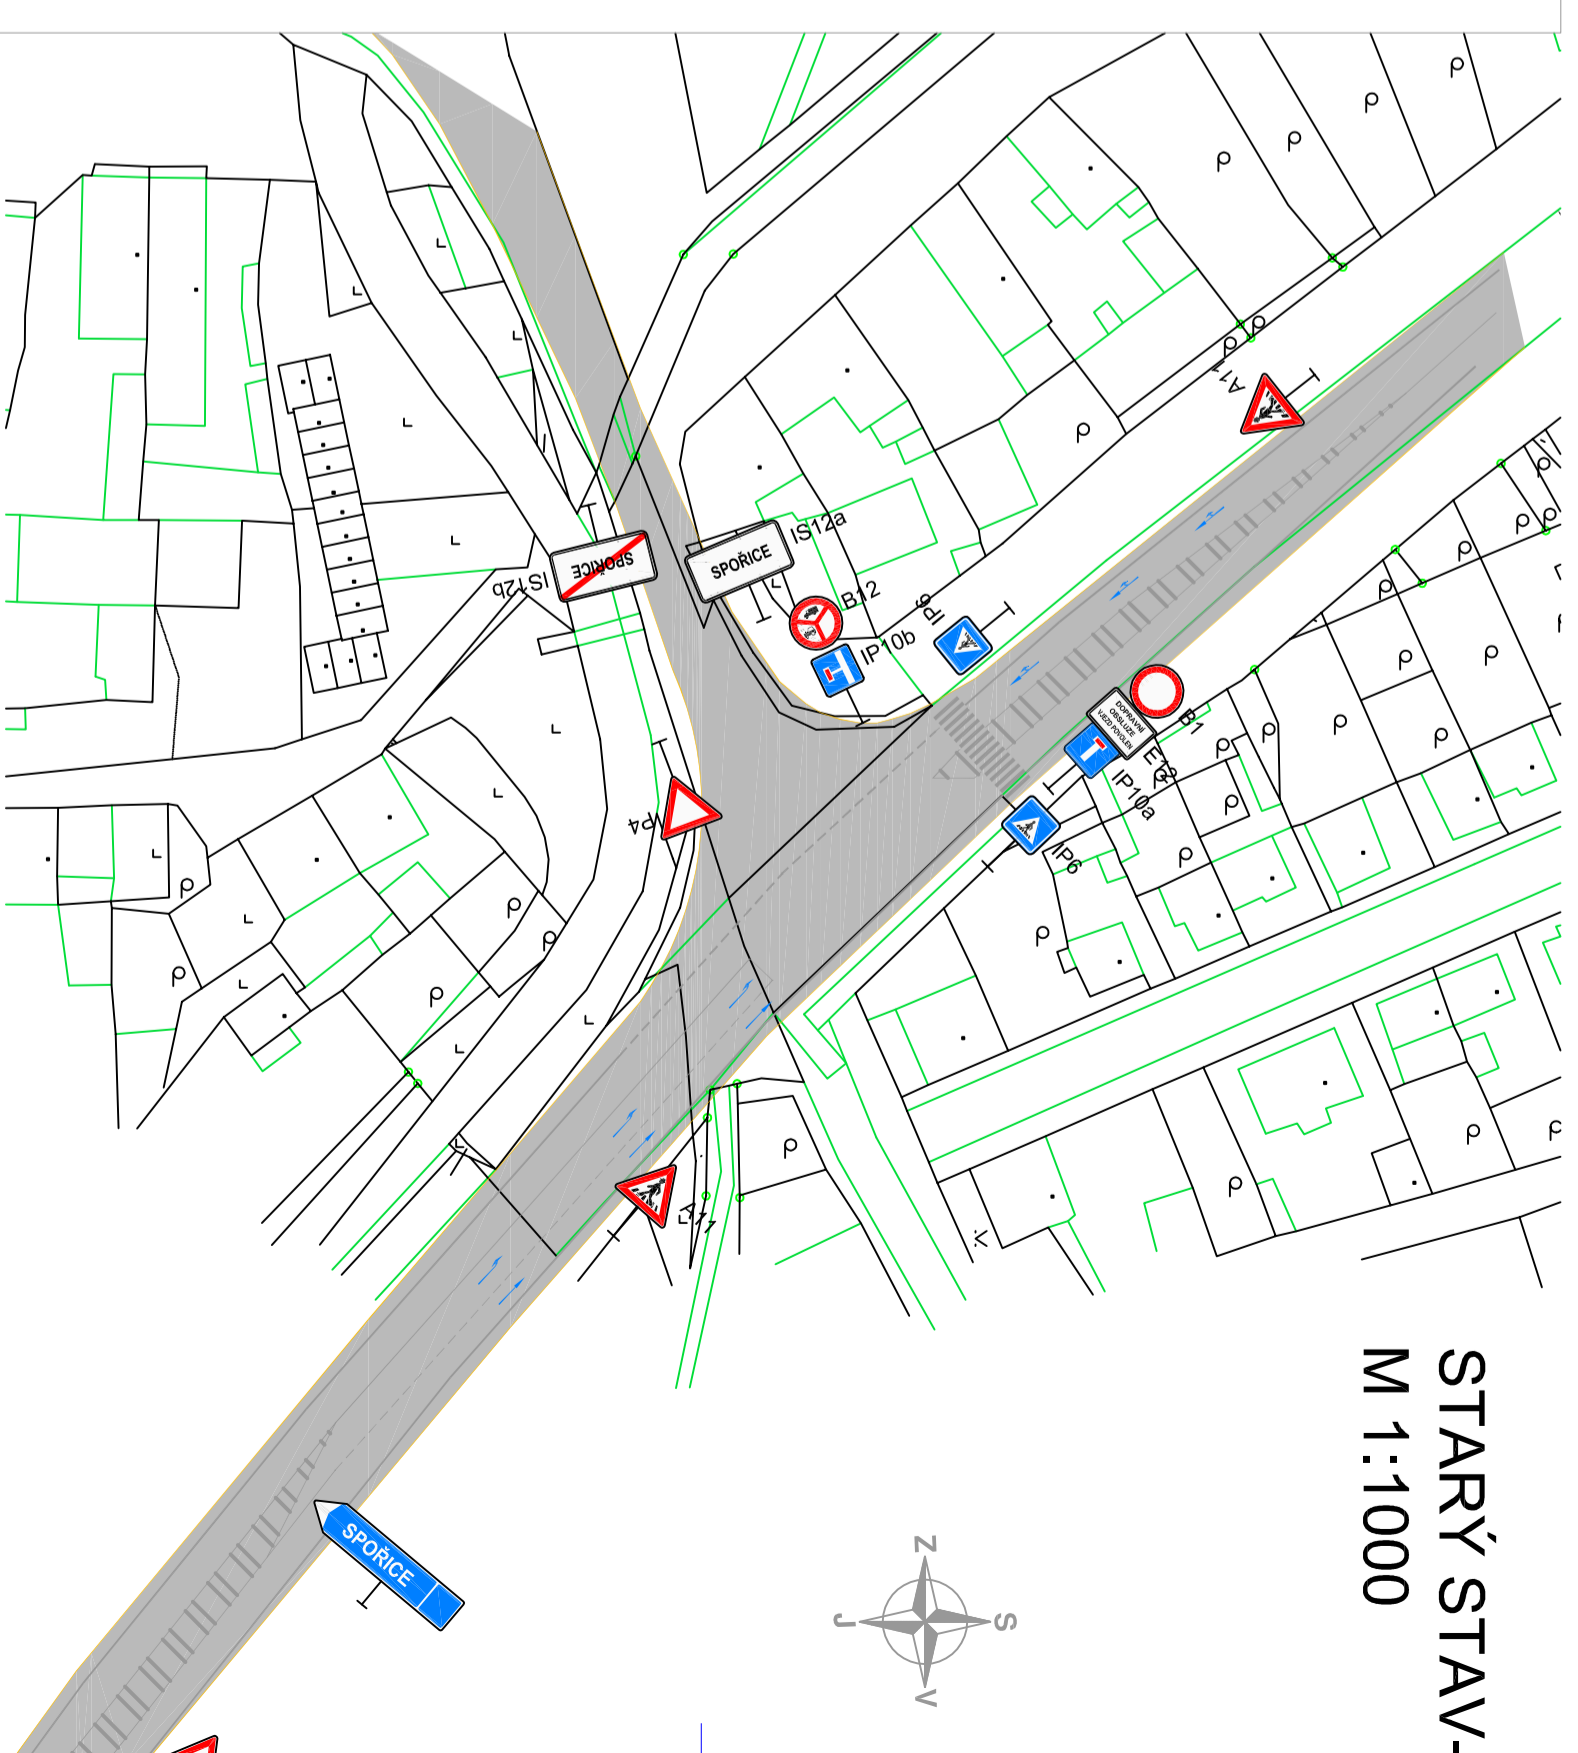

VYPRACOVAL	ZODP. PROJEKTANT	KONTROLOVAL	Ing. Jan Růsňák	Ing. L. Růsňáková
Ing. Jan Růsňák	Ing. Jan Růsňák	Ing. L. Růsňáková		
OBJEDNATEL	OBEC SPOŘICE - LIPOVÁ UL. 201	Husova ul. 3288/ 59. 430 03 Chomutov tel. 474 686 081, E-MAIL: agrobau@email.cz		
INVESTOR	OBEC SPOŘICE - LIPOVÁ UL. 201	FORMÁT	6A4	
STAVBA	ÚPRAVA DZ KŘIŽOVATKY "U LOSA" VE SPOŘICÍCH	LISTOPAD 2015		
OBJEKT	KOMUNIKACE	STUPĚŇ	DSP	
VÝKRES	SITUACE DZ	ČÍSLO ZAKÁZKY	156/2013	
		MĚŘÍTKO	1 : 750/1000	
		ČÍSLO VÝKRESU	<b>C-2</b>	

Ing. Jan Růsňák - AGROBAU  
Projektový atelier  
zemědělských a dopravních  
staveb