

ČJ.: MMCH/27540/2016/ODaSČ  
Sp. Značka: SZ MMCH/27540/2016/2  
VYŘIZUJE: Bc. Radek Vimr, DiS.  
TEL.: 474 637 275  
FAX: 474 637 340  
E-MAIL: R.VIMR@CHOMUTOV-MESTO.CZ  
DATUM: 17. 03. 2016

## VEŘEJNÁ VYHLÁŠKA OPATŘENÍ OBECNÉ POVAHY

Odbor dopravních a správních činností Magistrátu města Chomutova jako příslušný orgán státní správy podle § 124 odst. 6 a § 77 odst. 1 písm. c) zák. č. 361/2000 Sb., o provozu na pozemních komunikacích a o změnách některých zákonů, ve znění pozdějších předpisů (dále jen „zákon“), na základě žádosti fy. PROZNAK Příbram s.r.o., Náměstí 55, Rožmitál pod Třemšínem, 262 42 ze dne 15. 03. 2016 a v souladu s § 77 odst. 5 zákona a § 171 a 173 zákona č. 500/2004 Sb., správní řád, ve znění pozdějších předpisů, dále jen správní řád, vydává opatření obecné povahy:

### stanovení přechodné úpravy provozu

**na silnici č. III/25116 mezi obcemi Nezabylice a Bílence  
na silnici č. III/25124 mezi obcemi Údlice a Pesvice**

(demontáž a montáž stožárů a vedení elektrických vodičů)

Odbor dopravních a správních činností Magistrátu města Chomutova jako příslušný orgán státní správy podle § 124 odst. 6 zákona po předchozím projednání (vyjádření) Policie ČR, Krajského ředitelství Ústeckého kraje, DI Chomutov vydaného pod č. j. KRPU-55873-1/čj-2016-040306 ze dne 15. 03. 2016

### stanoví

ve smyslu ustanovení § 77 odst. 1 písm. c) zák. č. 361/2000 Sb., ve znění pozdějších předpisů a vyhlášky č. 30/2001 Sb. v platném znění, přechodnou úpravu provozu na pozemní komunikaci – dopravní značení - na výše uvedených komunikacích dle příložených plánků (výkresů) v rámci akce „Rekonstrukce elektrického vedení – 226 Chomutov“, 2 x DIO (2x A4)).

V souladu s § 173 odst. 1 je možné nahlédnout do obsahu opatření obecné povahy vč. projektové dokumentace v úředních dnech v budově Magistrátu města Chomutova, Zborovská 4602, 3. patro, v kanceláři č. 308, příp. po telefonické domluvě.

Projektová dokumentace (plánek) - 2 x A4, „Situace dopravního značení“ s navrženou přechodnou úpravou silničního provozu **je nedílnou součástí** tohoto opatření obecné povahy.

Odbor dopravních a správních činností Magistrátu města Chomutova jako příslušný orgán státní správy podle § 124 odst. 6 zákona si vyhrazuje právo toto stanovení změnit či doplnit, pokud si to bude vyžadovat veřejný zájem.

---

Další zákonné podmínky stanovení přechodné úpravy provozu:

1. Žadatel zajistí umístění dopravního značení (dále jen „DZ“) prostřednictvím osoby oprávněné k instalaci DZ (totéž platí i pro opravu, údržbu či výměnu DZ) v souladu se „Zásadami pro označování pracovních míst na pozemních komunikacích“ (TP 66) a vyhláškou MD č. 294/2015 Sb., v platném znění a příslušných norem ČSN.
2. Umístění DZ: **podle odsouhlasených přiložených pláneků.**
3. DZ bude po celou dobu udržováno čisté a nepoškozené. Případné závady musí být ihned odstraňovány.
4. Zodpovědnou osobou učenou žadatelem je p. Dominik Hošek, ELCON Bratislava, a.s., tel. 724 994 489.
5. Toto stanovení nenahrazuje stanovisko, posouzení ani povolení ke zvláštnímu užívání komunikace vydané příslušným silničním správním úřadem.

Odůvodnění:

Odbor dopravních a správních činností Magistrátu města Chomutova jako příslušný orgán státní správy podle § 124 odst. 6 zákona obdržel dne 15. 03. 2016 žádost o vydání stanovení přechodné úpravy provozu na pozemních komunikacích – na silnici č. III/25116 mezi obcemi Nezabylice a Bílence a III/25124 mezi obcemi Údlice a Pesvice v souvislosti s rekonstrukcí elektrického vedení (demontáž a montáž stožárů a vedení vodičů).

Dne 15. 03. 2016 byl návrh opatření obecné povahy (stanovení přechodné úpravy provozu na pozemních komunikacích) projednán dle § 77 odst. 3 s dotčenými orgány tj. Policií ČR, Krajským ředitelstvím Ústeckého kraje, DI Chomutov pod č. j. KRPU-55873-1/čj-2016-040306.

Poučení:

Proti tomuto stanovení přechodné úpravy provozu na pozemních komunikacích nelze dle § 173 odst. 2 správního řádu podat opravný prostředek ve smyslu obecných předpisů o správním řízení.

Toto opatření obecné povahy se oznamuje veřejnou vyhláškou a musí být vyvěšeno na úřední desce Magistrátu města Chomutova a zveřejněno (v plném znění) také způsobem umožňujícím dálkový přístup na stránkách [www.chomutov-mesto.cz](http://www.chomutov-mesto.cz), a to po dobu 15-i dnů, přičemž nabývá účinnosti **pátým dnem po dni jeho vyvěšení.**

**Bc. Radek Vimr, DiS.**

referent odboru dopravních a správních činností  
Magistrátu města Chomutova

Vyvěšeno dne: ..... Sejmuto dne: .....


Razítko a podpis orgánu, který potvrzuje vyvěšení a sejmutí oznámení:

Obdrží:

PROZNAK Příbram s.r.o., náměstí 55, Rožmitál pod Třemšínem, 262 42 – po nabytí účinnosti  
Magistrát města Chomutova, úsek kanceláře tajemníka – k vyvěšení na úřední desku  
Krajské ředitelství Policie ČR Ústeckého kraje, Dopravní inspektorát Chomutov

# Rekonstrukce elektrického vedení - 226 CHOMUTOV

Demontáž a montáž stožárů a nadzemního vedení vodičů

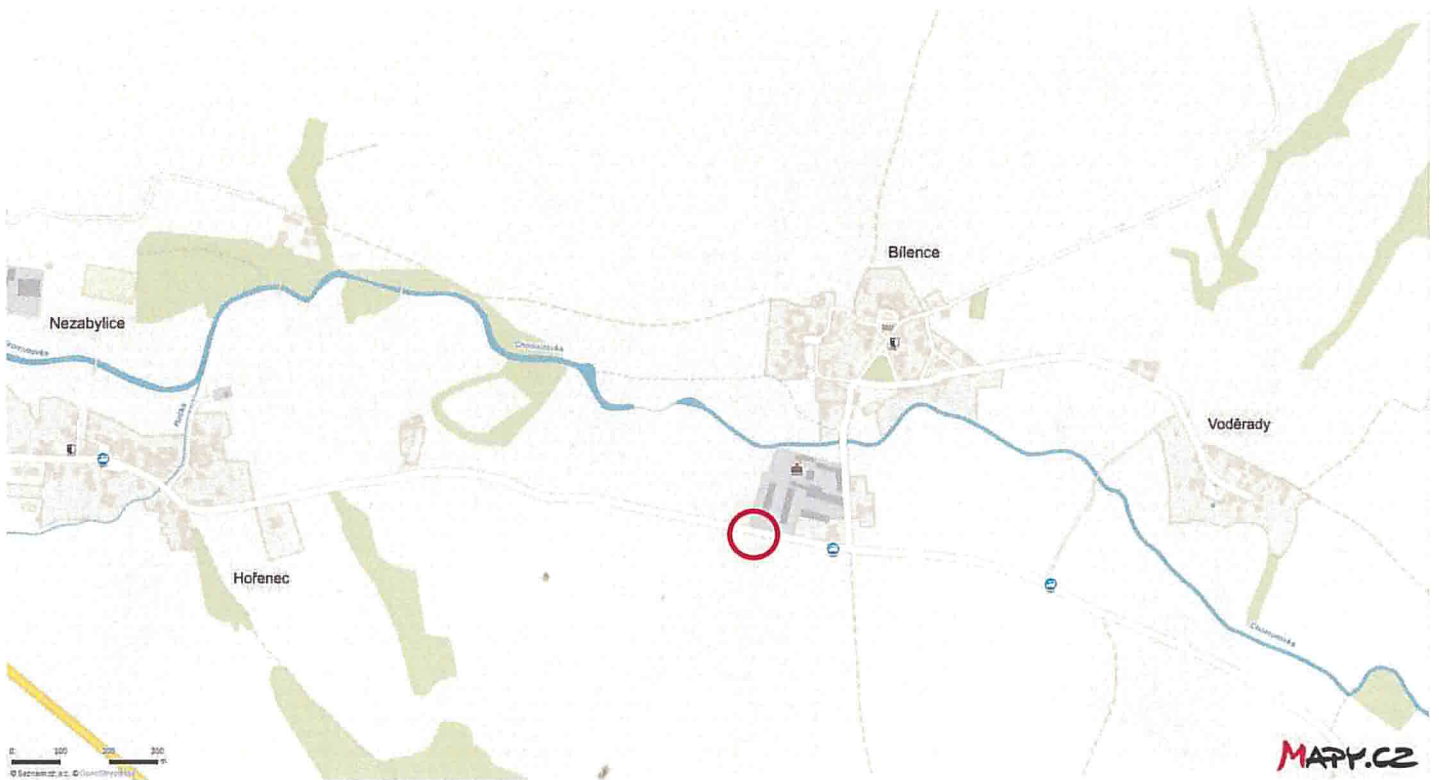


 místo realizace

místo realizace - silnice III / 25116 - Nezabylice - Bílence - termín realizace 4.4. - 7.4.2016

Práce budou prováděny v době od 7.00 hodin - 17 hodin za nesnížené viditelnosti


Odpovědná osoba: Dominik Hošek - telefon 724 994 489 - ELCON Bratislava, a.s.

Schéma DIO - bezpečnostní opatření mimo obec - montážní vozidla stojí mimo komunikaci

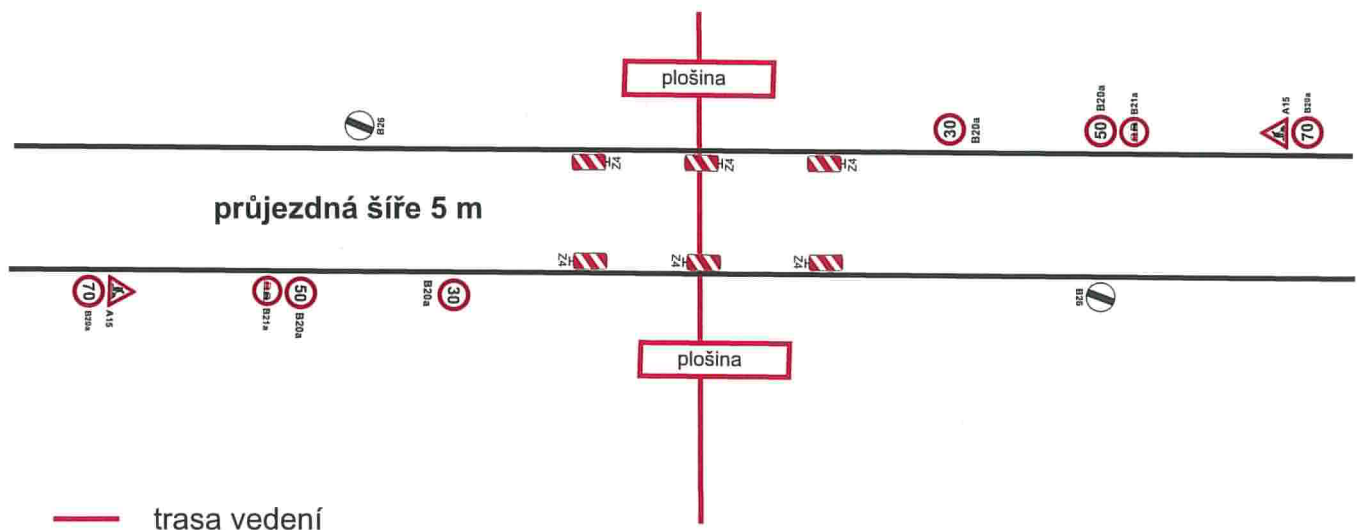

# Rekonstrukce elektrického vedení - 226 CHOMUTOV

Demontáž a montáž stožárů a nadzemního vedení vodičů

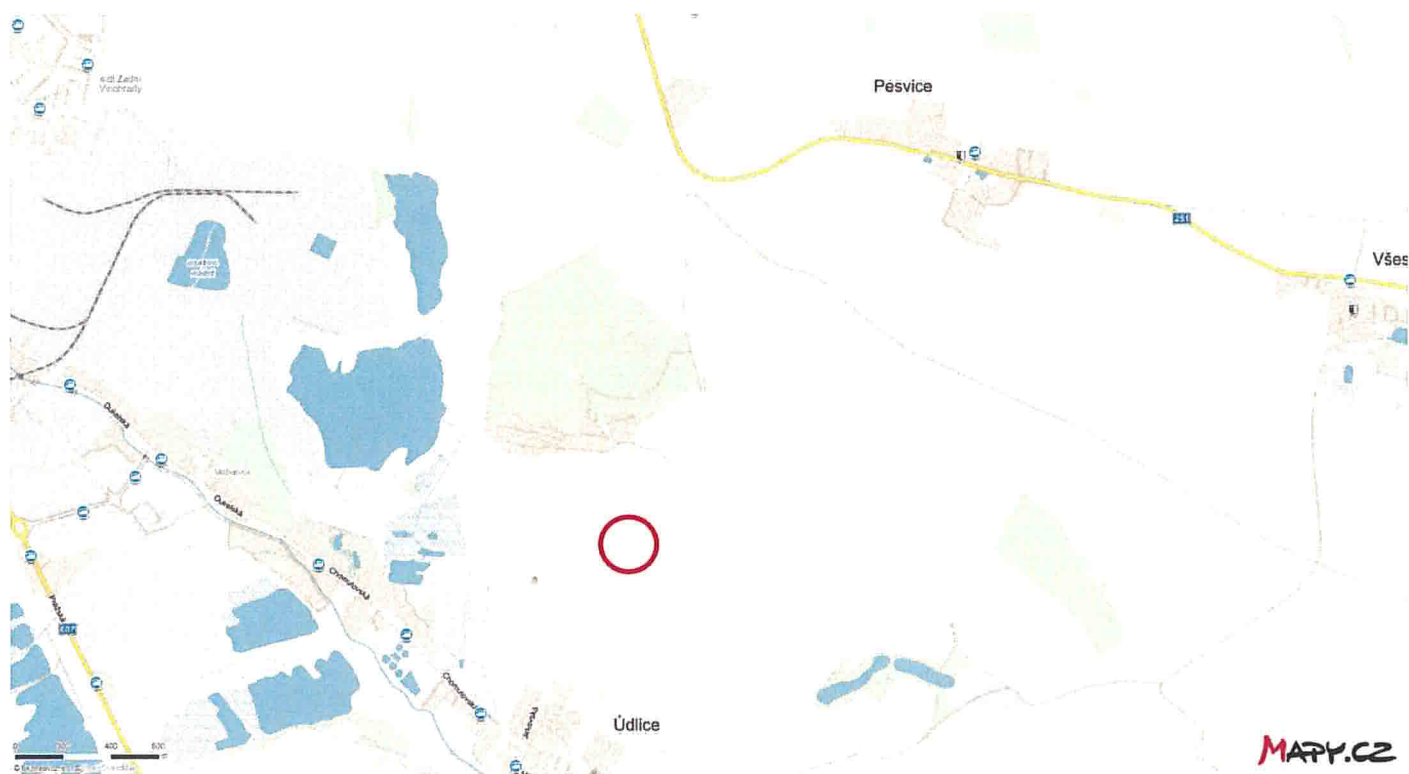

 místo realizace

místo realizace - silnice III / 25124 - Údlice - Pesvice - termín realizace 7.11. - 10.11.2016

Práce budou prováděny v době od 7.00 hodin - 17 hodin za nesnížené viditelnosti

Odpovědná osoba: Dominik Hošek - telefon 724 994 489 - ELCON Bratislava, a.s.

Schéma DIO - bezpečnostní opatření mimo obec - montážní vozidla stojí mimo komunikaci

