

Č.j.: MMCH/22309/2016
Sp. značka: ODaSČ/PÚP/06/16/Su/3
Vyřizuje: Bc. Hana Suchánková
Tel.: 474 637 267
e-mail: h.suchankova@chomutov-mesto.cz
Datum: 17.3.2016

VEŘEJNÁ VYHLÁŠKA OPATŘENÍ OBECNÉ POVAHY O STANOVENÍ PŘECHODNÉ ÚPRAVY PROVOZU

Magistrát města Chomutova, Odbor dopravních a správních činností, jako příslušný orgán státní správy podle §124 odst. 6 zák. č. 361/2000 Sb., o provozu na pozemních komunikacích a o změnách některých zákonů, ve znění pozdějších předpisů (dále jen "zákon o silničním provozu"), a podle ust. §171 a 173 odst. 1 zákona č. 500/2004 Sb., správní řád, v platném znění, na základě posouzení žádosti o stanovení přechodné úpravy provozu, podané dne 2.3.2016 spol. AMP Chomutov a.s., se sídlem Pražská 720/31, 430 01 Chomutov, IČ 254 02 188, a po projednání s příslušným orgánem Policie ČR, Krajského ředitelství Policie, Dopravního inspektorátu Chomutov,

v y d á v á

v souladu s ust. §77 odst. 1 písm. c), odst. 5) a §78 zákona o silničním provozu a vyhláškou č. 294/2015 Sb., kterou se provádějí pravidla provozu na pozemních komunikacích, opatření obecné povahy o

STANOVENÍ PŘECHODNÉ ÚPRAVY PROVOZU

v Chomutově, na místní komunikaci

**v ul. Politických vězňů, Dostojevského, Přisečnická, Tomáše ze Štítného, Želivského, Krátká,
Čelakovského, Zborovská, Sluneční a na sil. III. tř. č. 00732 v ul. Mostecká,**

spočívající v umístění dopravního značení (dále jen "DZ") dle přiložené situace, která je nedílnou součástí tohoto stanovení, za níže uvedených podmínek pro jejich realizaci:

1. Osazení DZ včetně jeho údržby bude provedeno prostřednictvím osoby, oprávněné k jeho instalaci, v souladu s vyjádřením Policie ČR, Krajského ředitelství Policie Ústeckého kraje, územního odboru Dopravní inspektorát Chomutov (č.j. KRPU-56108-1/ČJ-2016-040306 ze dne 15.3.2016), se Zásadami pro přechodné dopravní značení na pozemních komunikacích (TP 66), s vyhl. MD č. 294/2015 Sb., kterou se provádějí pravidla provozu na pozemních komunikacích a s příslušnými normami ČSN.
2. Instalace DZ bude provedena v termínu dle příslušného rozhodnutí o uzavírce a povolení zvl. užívání místní komunikace, nejdéle do 31.8.2016.
3. K označení bude použito DZ v retroreflexním provedení, v základní velikosti. Veškeré DZ bude osazeno na odpovídajících nosičích. K označení nesmí být použito nečitelného či poškozeného DZ, značky i zábrany musí být zajištěny proti posunutí či pádu vlivem povětrnosti. Případné závady musí být ihned odstraněny.
4. Umístěné DZ a zařízení nesmí zasahovat do rozhledových polí křižovatek a sjezdů, přechodů pro chodce a míst pro přecházení. Umístěním DZ nesmí být narušeno vnímání dopravní situace, DZ nesmí bránit údržbě komunikace a plynulému průchodu chodníkem.

5. Dopravní značky a dopravní zařízení, související s pracovním místem, smějí být instalovány bezprostředně před začátkem prací, s ohledem na dobu, potřebnou k jejich instalaci. Není-li to možné, musí být jejich platnost dočasně zrušena zakrytím nebo jiným vhodným způsobem tak, aby symbol dopravní značky nebyl viditelný ze žádného jízdního směru. DZ B28 s dodatkovými tabulkami bude umístěno min. 7 dní před prvním dnem uzavírky a/nebo zvl. užívání komunikace.
6. Přechodné dopravní značení musí být odpovídajícím způsobem aktualizováno v souladu s postupem prací a po jejich ukončení neprodleně zrušeno.
7. Zodpovědnou osobou je p. Monika Šimrová, zaměstnanec spol. AMP Chomutov, tel. 734 226 331.

Toto stanovení je vydáno za účelem zajištění uzavírky provozu a zvláštního užívání místní komunikace a je neodělitelnou součástí příslušných povolení, vydaných zdejším silničním správním úřadem. Související dokumentace dopravního značení není, s ohledem na její rozsah, zveřejněna na úřední desce spolu s tímto opatřením a je k dispozici na stránkách www.chomutov-mesto.cz nebo k nahlédnutí v úředních hodinách na Odboru dopravních a správních činností Magistrátu města Chomutova, Zborovská 4602, 3. patro, dv. č. 303. Stanovení nenahrazuje povolení, stanovisko, posouzení, případně jiné opatření dotčeného správního úřadu, vyžadované zvláštními předpisy

Odůvodnění:

Odbor dopravních a správních činností Magistrátu města Chomutova obdržel dne 2.3.2016 žádost společnosti spol. AMP Chomutov a.s., o vydání stanovení přechodné úpravy provozu z důvodu provádění rekonstrukce vodovodu a kanalizace v Chomutově, v ul. Politických vězňů a Dostojevského. Dne 15.3.2016 návrh přechodné změny dopravního značení projednal a odsouhlasil dotčený orgán - Policie ČR, Krajské ředitelství Policie Ústeckého kraje, územní odbor Dopravní inspektorát Chomutov.

Poučení:

Proti opatření obecné povahy nelze podat žádný opravný prostředek ve smyslu obecných předpisů o správním řízení.

otisk úředního razítka

Bc. Hana Suchánková
referentka odboru DaSČ

Příloha: situace dopravního značení (na www.chomutov-mesto.cz)

Obdrží:

žadatel - AMP Chomutov a.s., Pražská 720/31, Chomutov
dotčený orgán - Policie ČR, KŘP Ústeckého kraje, DI Chomutov, Riegrova 4510, Chomutov
Magistrát města Chomutova - k vyvěšení na úřední desce magistrátu

Toto opatření obecné povahy se oznamuje veřejnou vyhláškou a musí být vyvěšeno na úřední desce Magistrátu města Chomutova a zveřejněno (v plném znění) také způsobem umožňujícím dálkový přístup na stránkách www.chomutov-mesto.cz, a to po dobu 15 dnů, přičemž nabývá účinnosti pátým dnem po dni jeho vyvěšení.

Magistrát města Chomutova

Zborovská 4602, 430 28 Chomutov | tel.: +420 474 637 111 | fax: +420 474 652 777 | email: podatelna@chomutov-mesto.cz






Datová schránka: 497beyz | IČ: 00261891 | DIČ: CZ 00261891 | číslo účtu: KB-19-626-441/0100 | www.chomutov-mesto.cz

Úřední dny a hodiny : pondělí, středa 08.00-17.00 hodin úterý, čtvrtek 08.00-15.00 hodin

Vyvěšeno dne:

Sejmuto dne:

Razítko a podpis orgánu, který potvrzuje vyvěšení a sejmutí oznámení:

-  Stávající svislé dopravní značení
-  B 2
-  Stávající dopr. značení, přechodně zakryto po dobu trvání etapy
-  B 2
-  B 1 Navržené dočasné dopravní značení

Týden před zahájením prací bude osazeno dopravní značení IP 22



Týden před zahájením prací bude osazeno dopravní značení B28 s dodatkovou tabulkou E13 "OD-DO"

Seznámeno 2. 3. 2016
plán. A) na l. č. 369/2000 št.




Odsouhlaseno dne: 15. 03. 2016
Č. j. KRPU - 56108-1 / ČJ-2016-040306
Platnost omezena: Podpis:

Do: npor. Bc. Pavel Kaiser
vedoucí DI
1/5

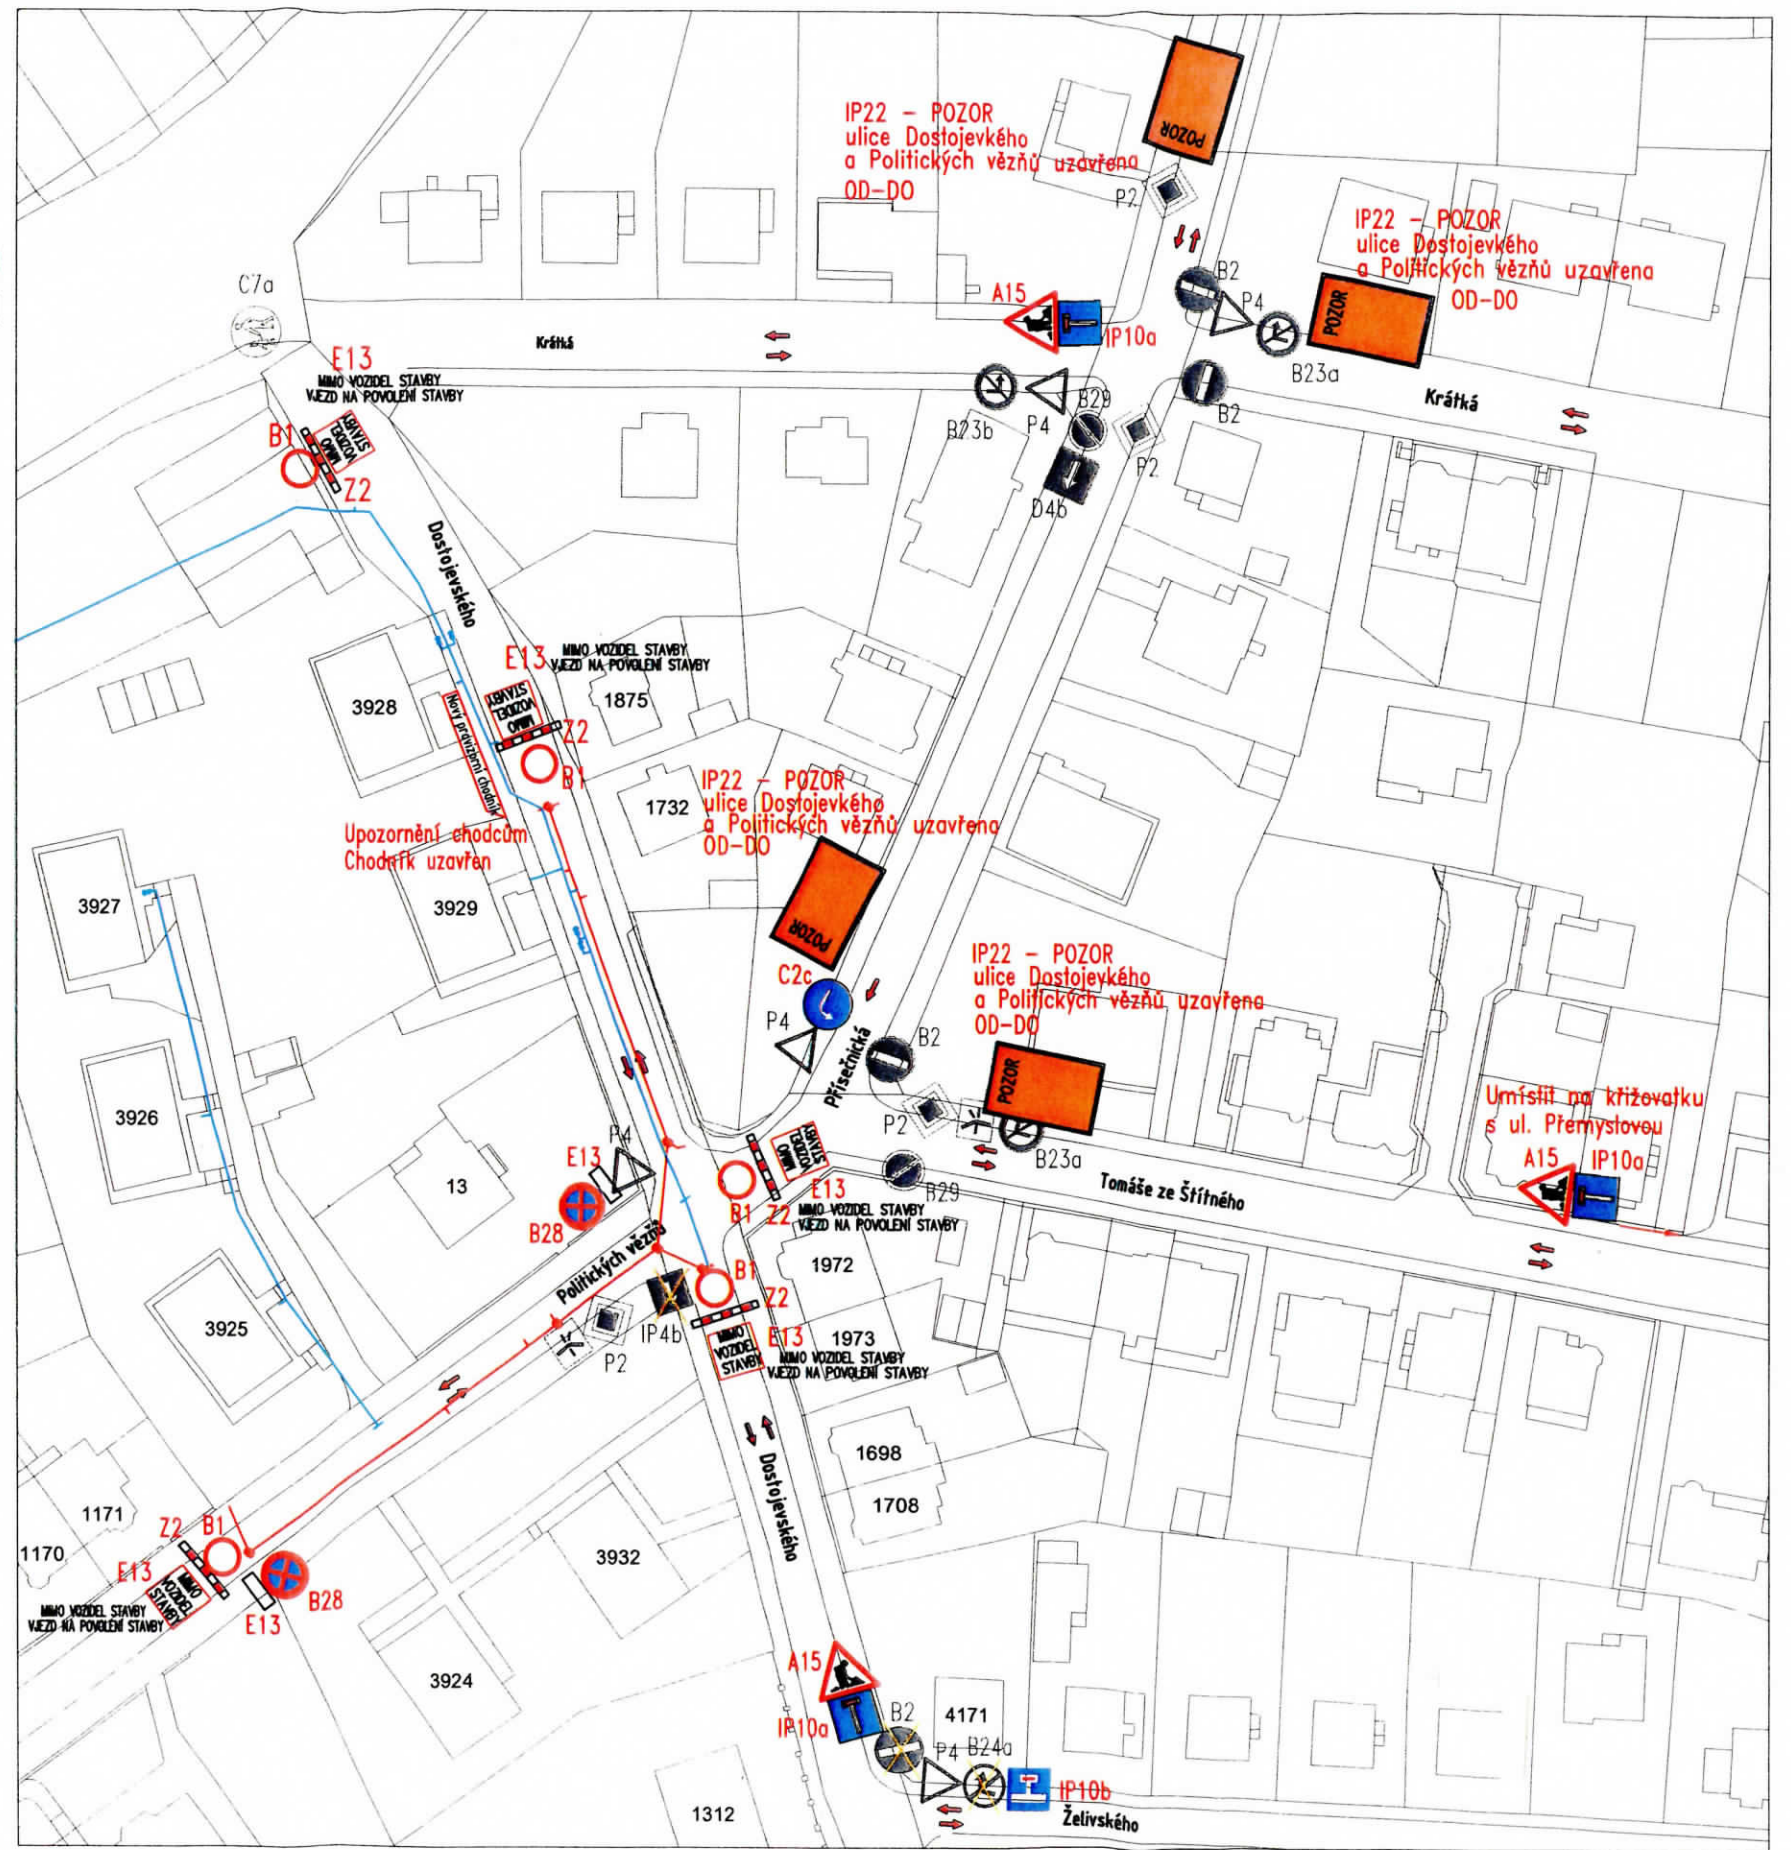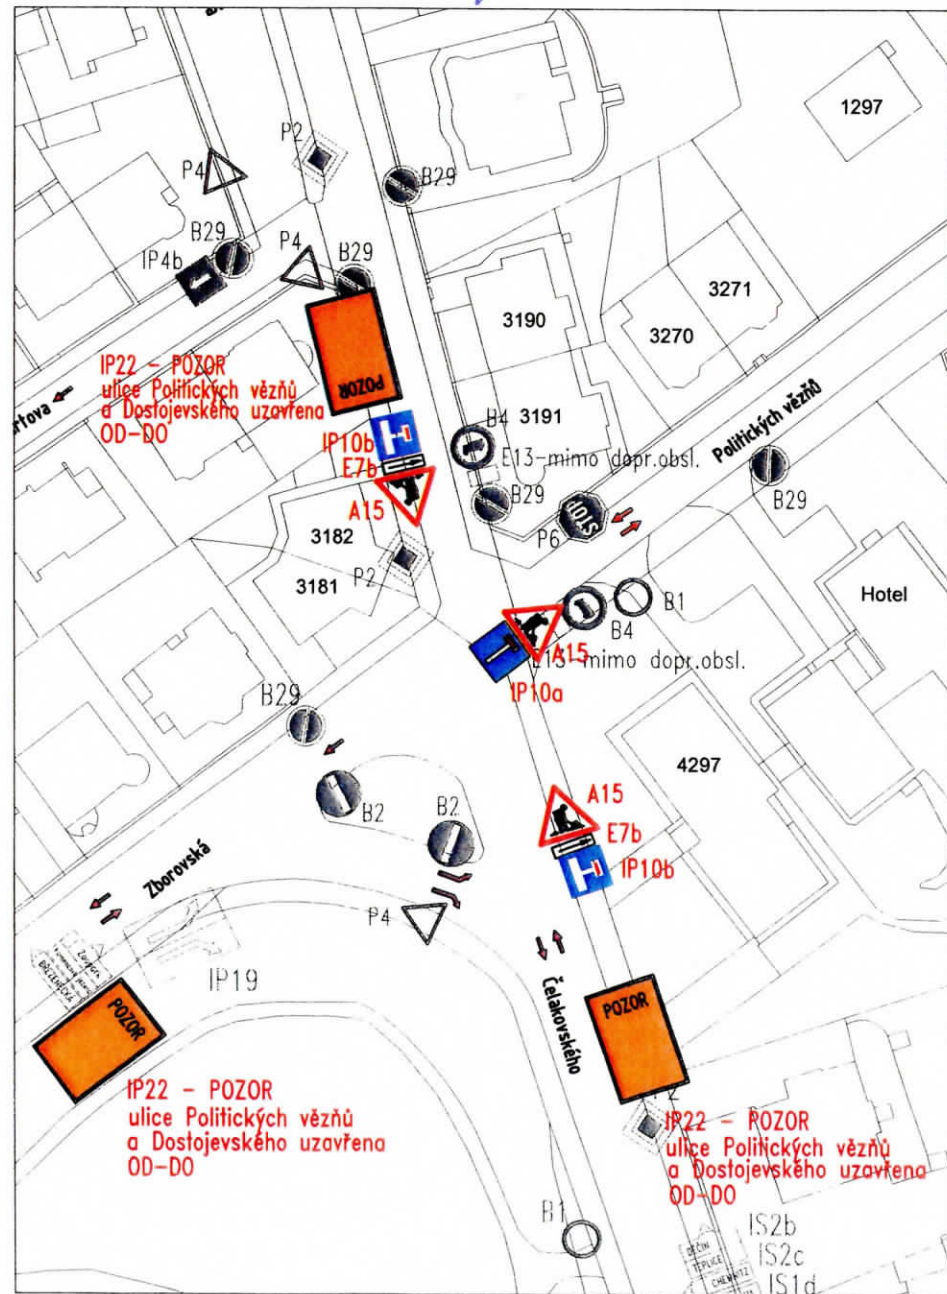


Akce: CHOMUTOV, ČELAKOVSKÉHO, POL. VĚZŇŮ, DOSTOJEVSKÉHO
Rekonstrukce vodovodu a kanalizace
Dopravní opatření

Dočasné DZ -1. etapa

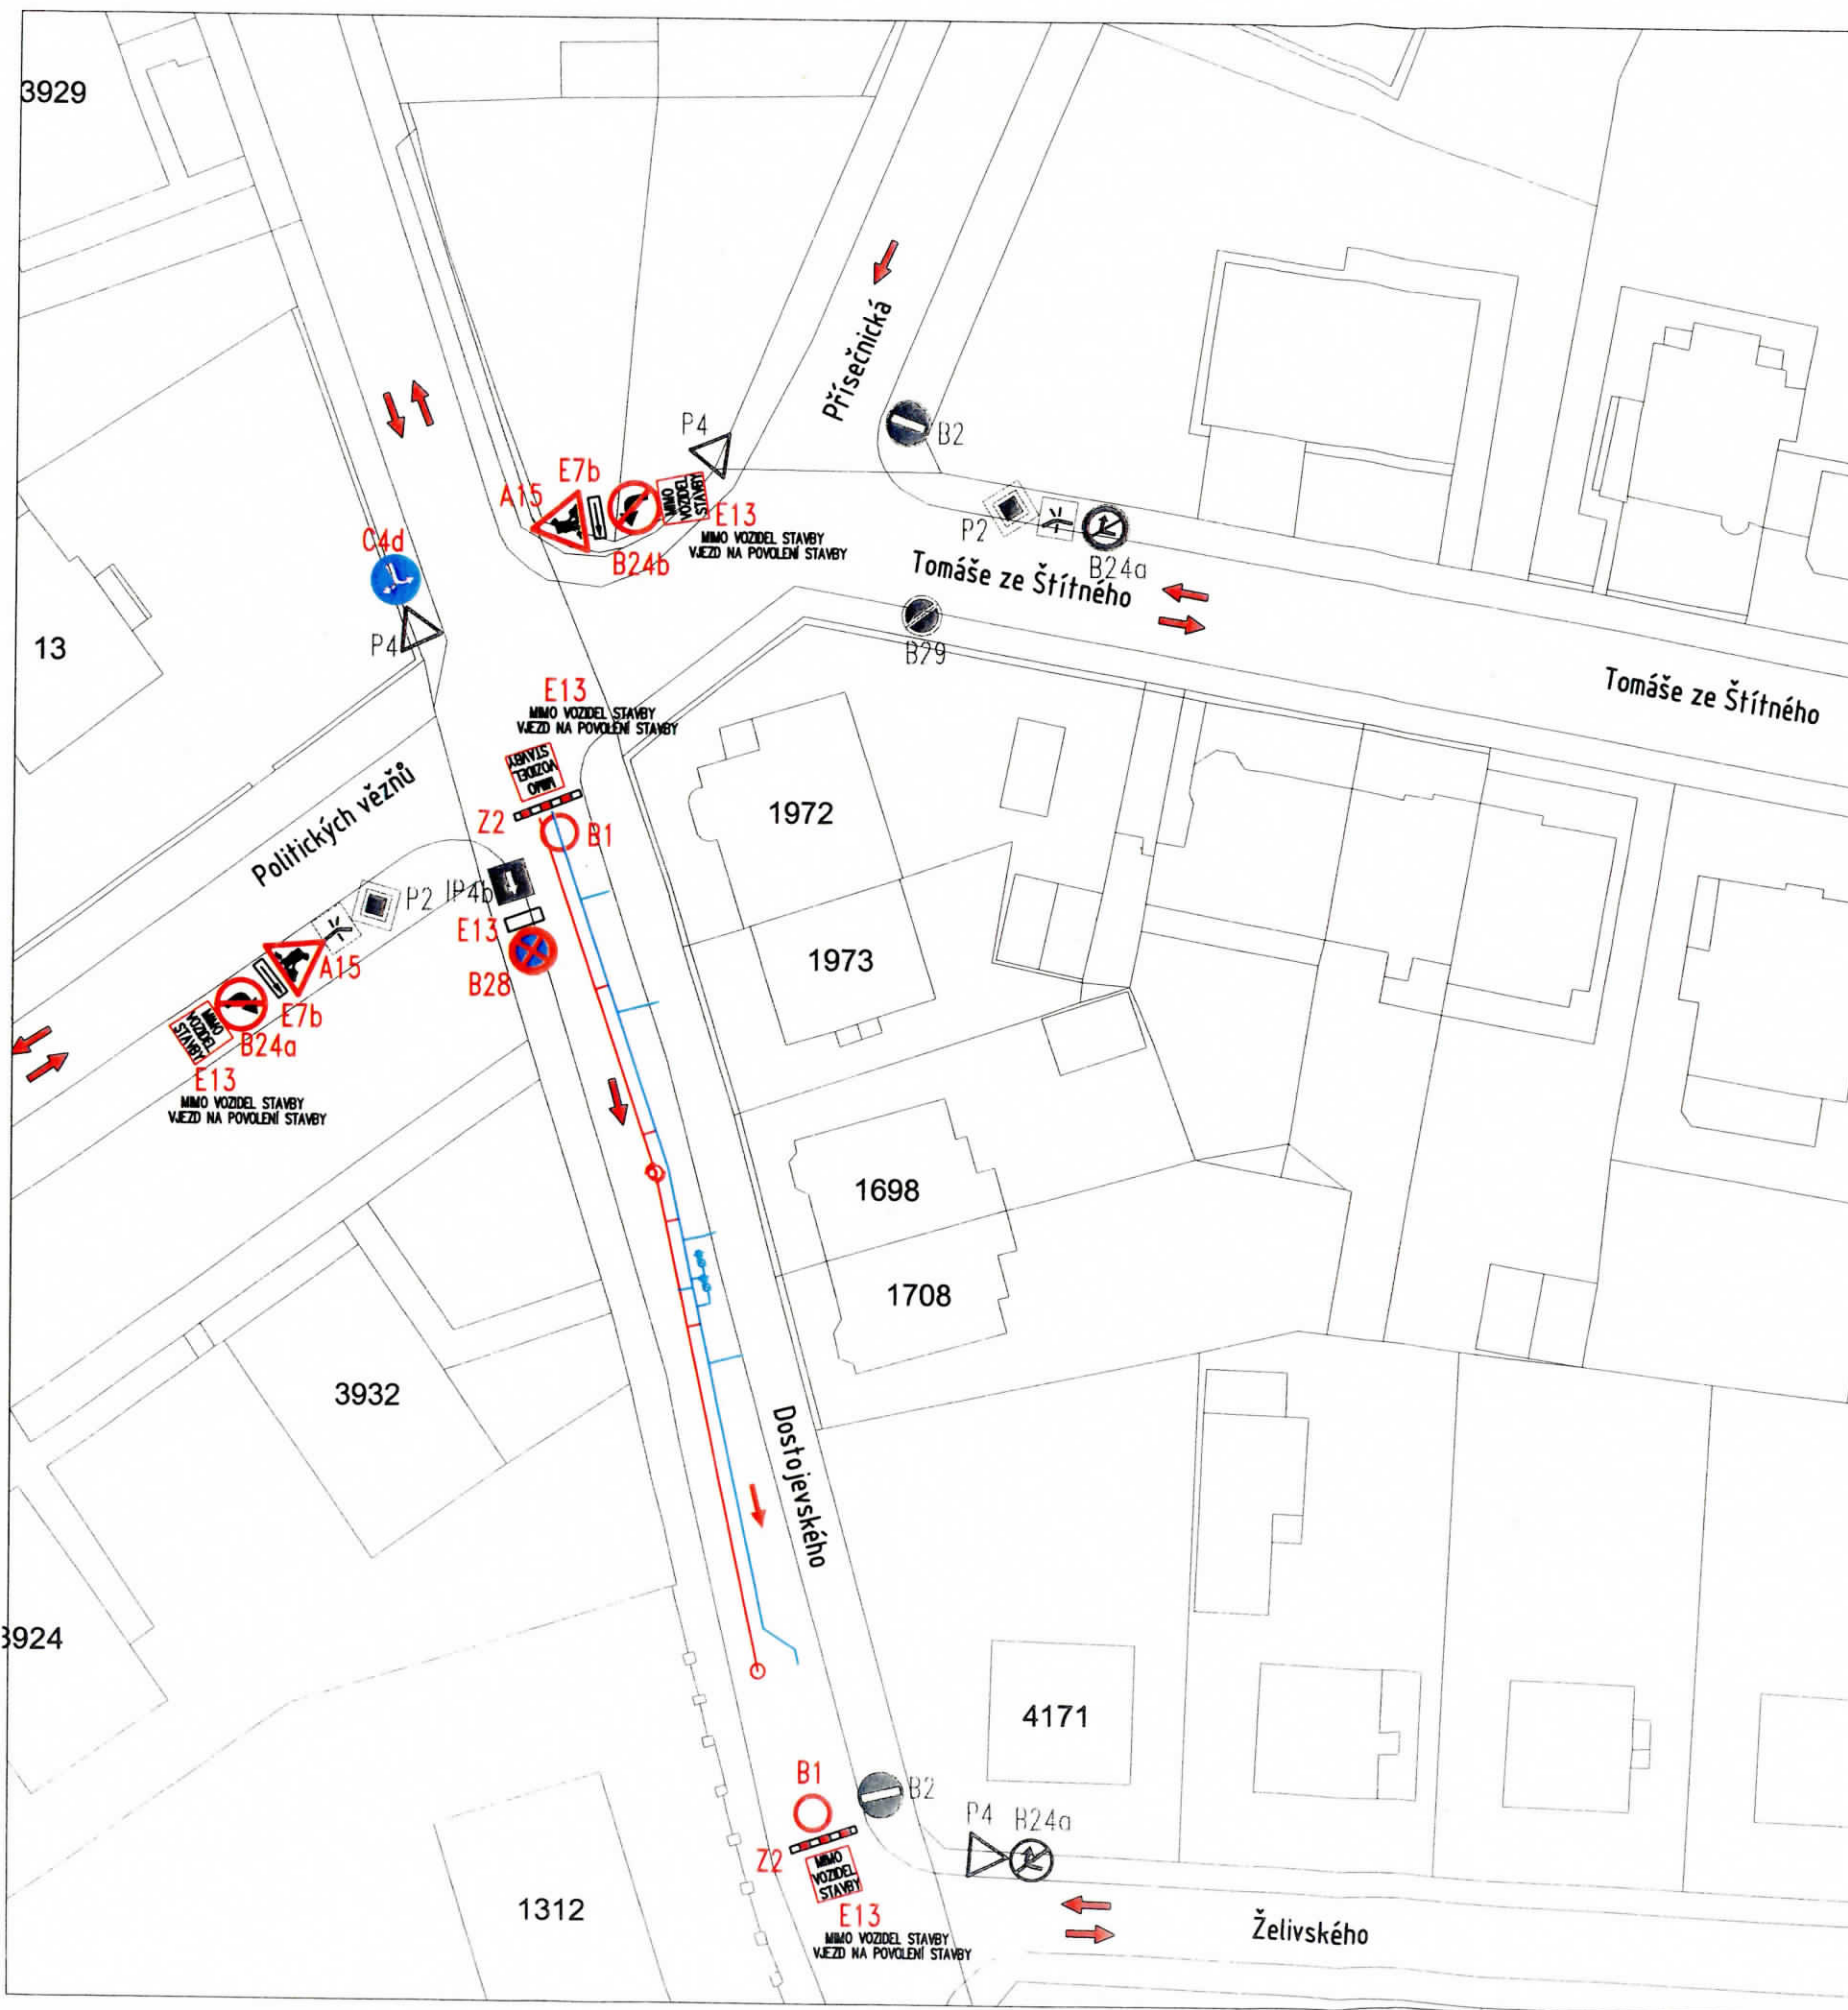

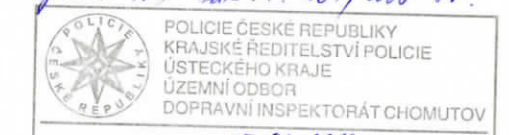


 


*Seznam 2 § 77 odst. 2
přím. A) zák. č. 361/2000 št.*




Odsouhlaseno dne: 15. 03. 2016
 Č. j. KRPU - 56108 - 1 / CJ-20...-040306
 Platnost omezena Podpis:

2/5
 npor. Bc. Pavel Kaiser
 vedoucí DJ



-  Stávající svislé dopravní značení
-  B2
-  Stávající dopr. značení, přechodně zakryto po dobu trvání etapy
-  B2
-  Navržené dočasné dopravní značení
-  B1

Týden před zahájením prací bude osazeno dopravní značení IP 22

Týden před zahájením prací bude osazeno dopravní značení B28 s dodatkovou tabulkou E13 "OD-DO"

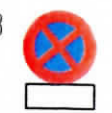

Akce: CHOMUTOV, ČELAKOVSKÉHO, POL. VĚŽŇŮ, DOSTOJEVSKÉHO
 Rekonstrukce vodovodu a kanalizace
 Dopravní opatření
Dočasné DZ – 2. etapa

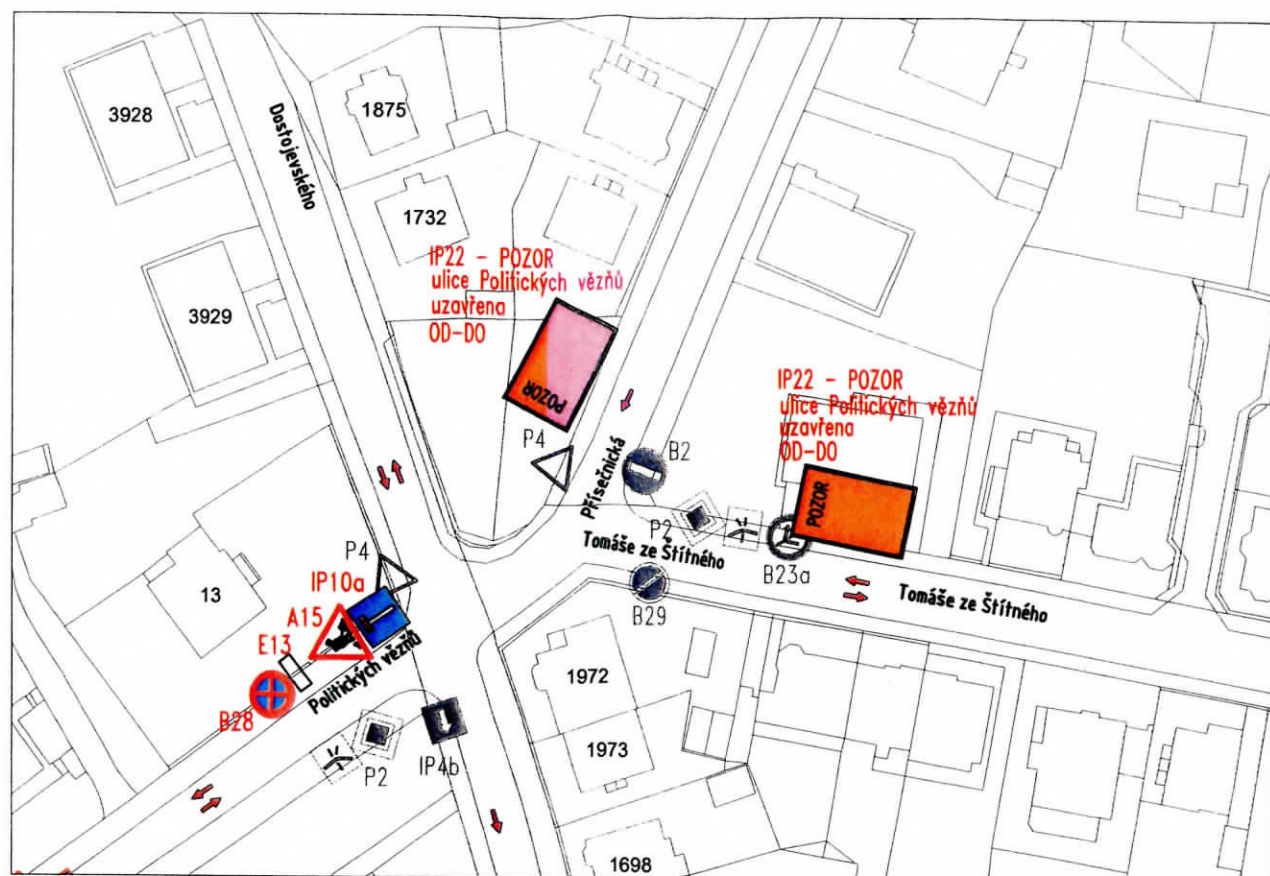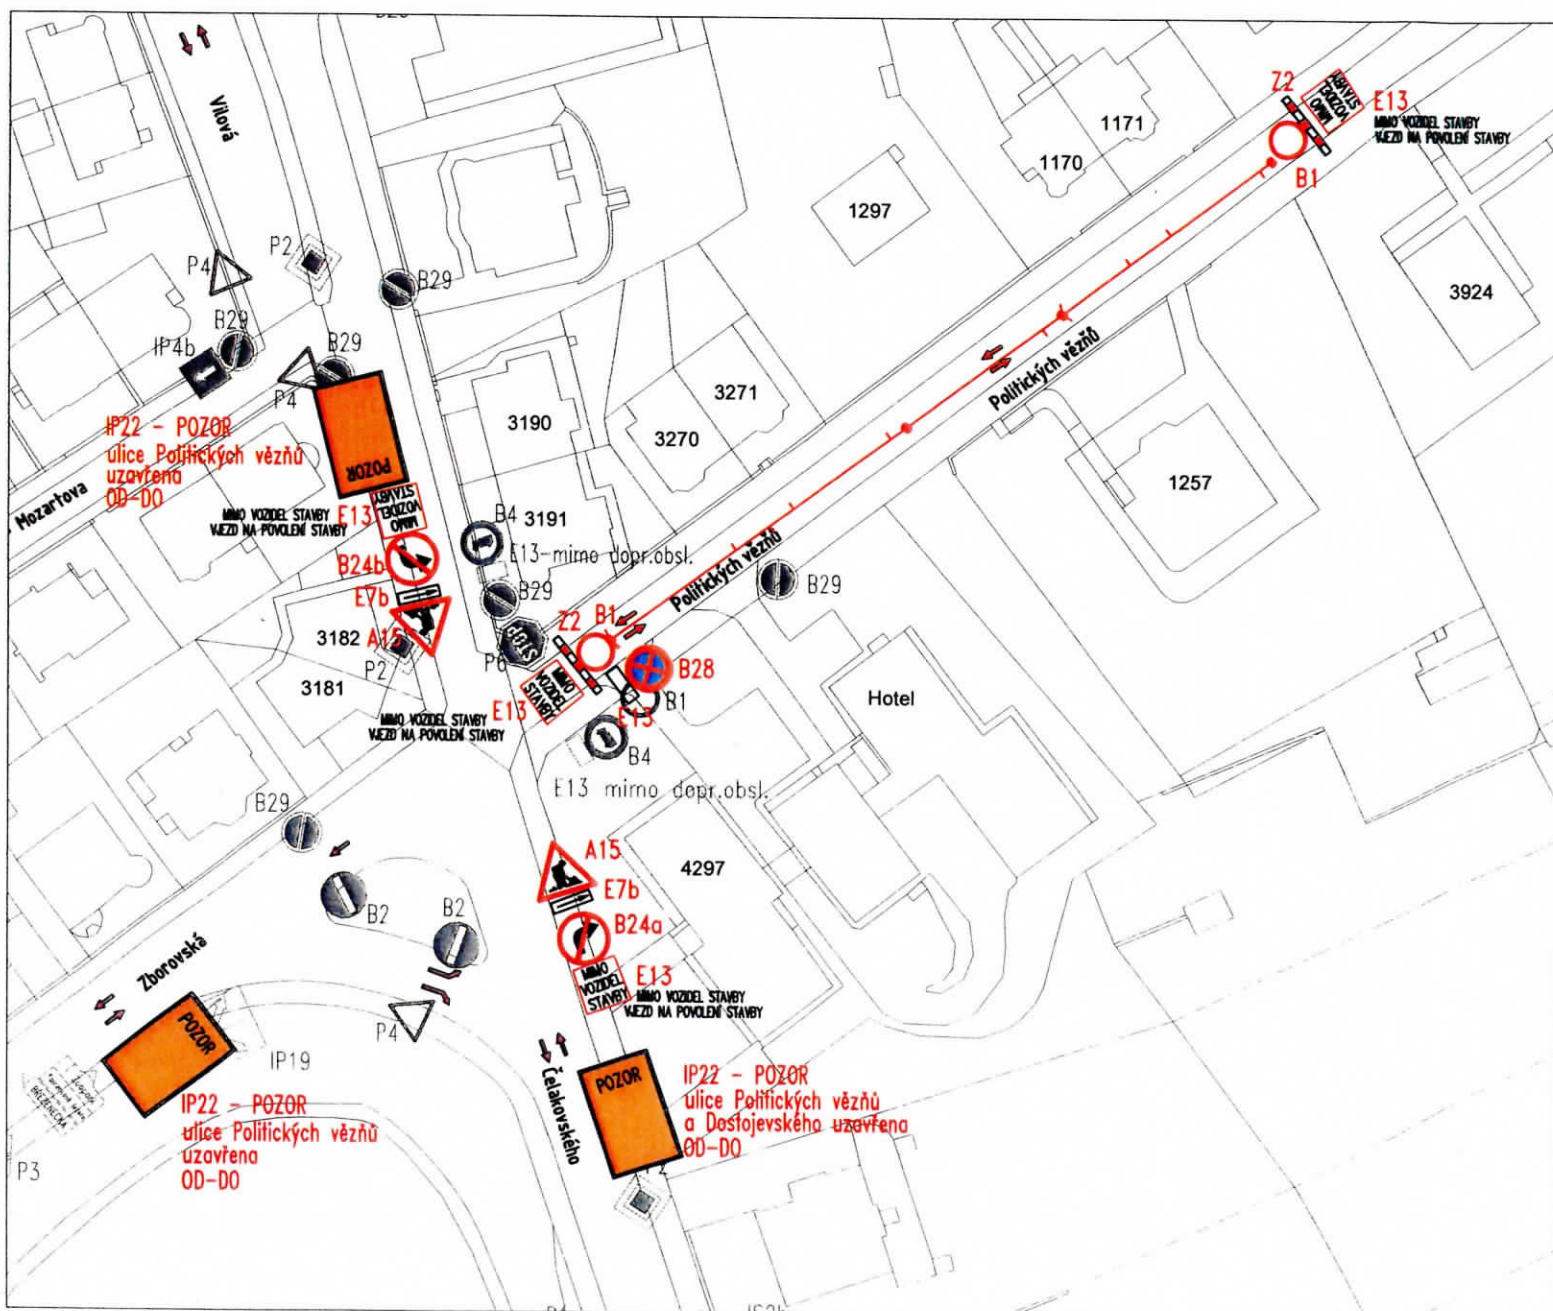





funklas k 5 77 okol. 2
 gram. A) nak. č. 367/2000 H.

POLICIE ČESKÉ REPUBLIKY
 KRAJSKÉ ŘEDITELSTVÍ POLICIE
 ÚSTECKÉHO KRAJE
 ÚZEMNÍ ODBOR
 DOPRAVNÍ INSPEKTORÁT CHOMUTOV

Odsouhlaseno dne: 15. 03. 2016
 Č. j. KRPU - 56108-1 / ČJ-2016-040306
 Platnost omezena

Podpis: npor. Bc. Pavel Kaiser

vedoucí DJ
[Signature]

-  Stávající svislé dopravní značení
-  Stávající dopr. značení, přechodně zakryto po dobu trvání etapy
-  Navržené dočasné dopravní značení
-  B 1

Týden před zahájením prací bude osazeno dopravní značení IP 22


Týden před zahájením prací bude osazeno dopravní značení B28 s dodatkovou tabulkou E13 "OD-DO" 

Akce: CHOMUTOV, ČELAKOVSKÉHO, POL. VĚZŇŮ, DOSTOJEVSKÉHO
 Rekonstrukce vodovodu a kanalizace
 Dopravní opatření
Dočasné DZ – 3. etapa 22.2.2016

OBJÍZDNÁ TRASA – ETAPA č. 1 a 3

STAVBA: CHOMUTOV, ČELAKOVSKÉHO, POLITICKÝCH VĚZŇŮ, DOSTOJEVSKÉHO - Rekonstrukce kanalizace a vodovodu

ETAPA č.1 a 3: Chomutov, Dostojevského, Politických vězňů

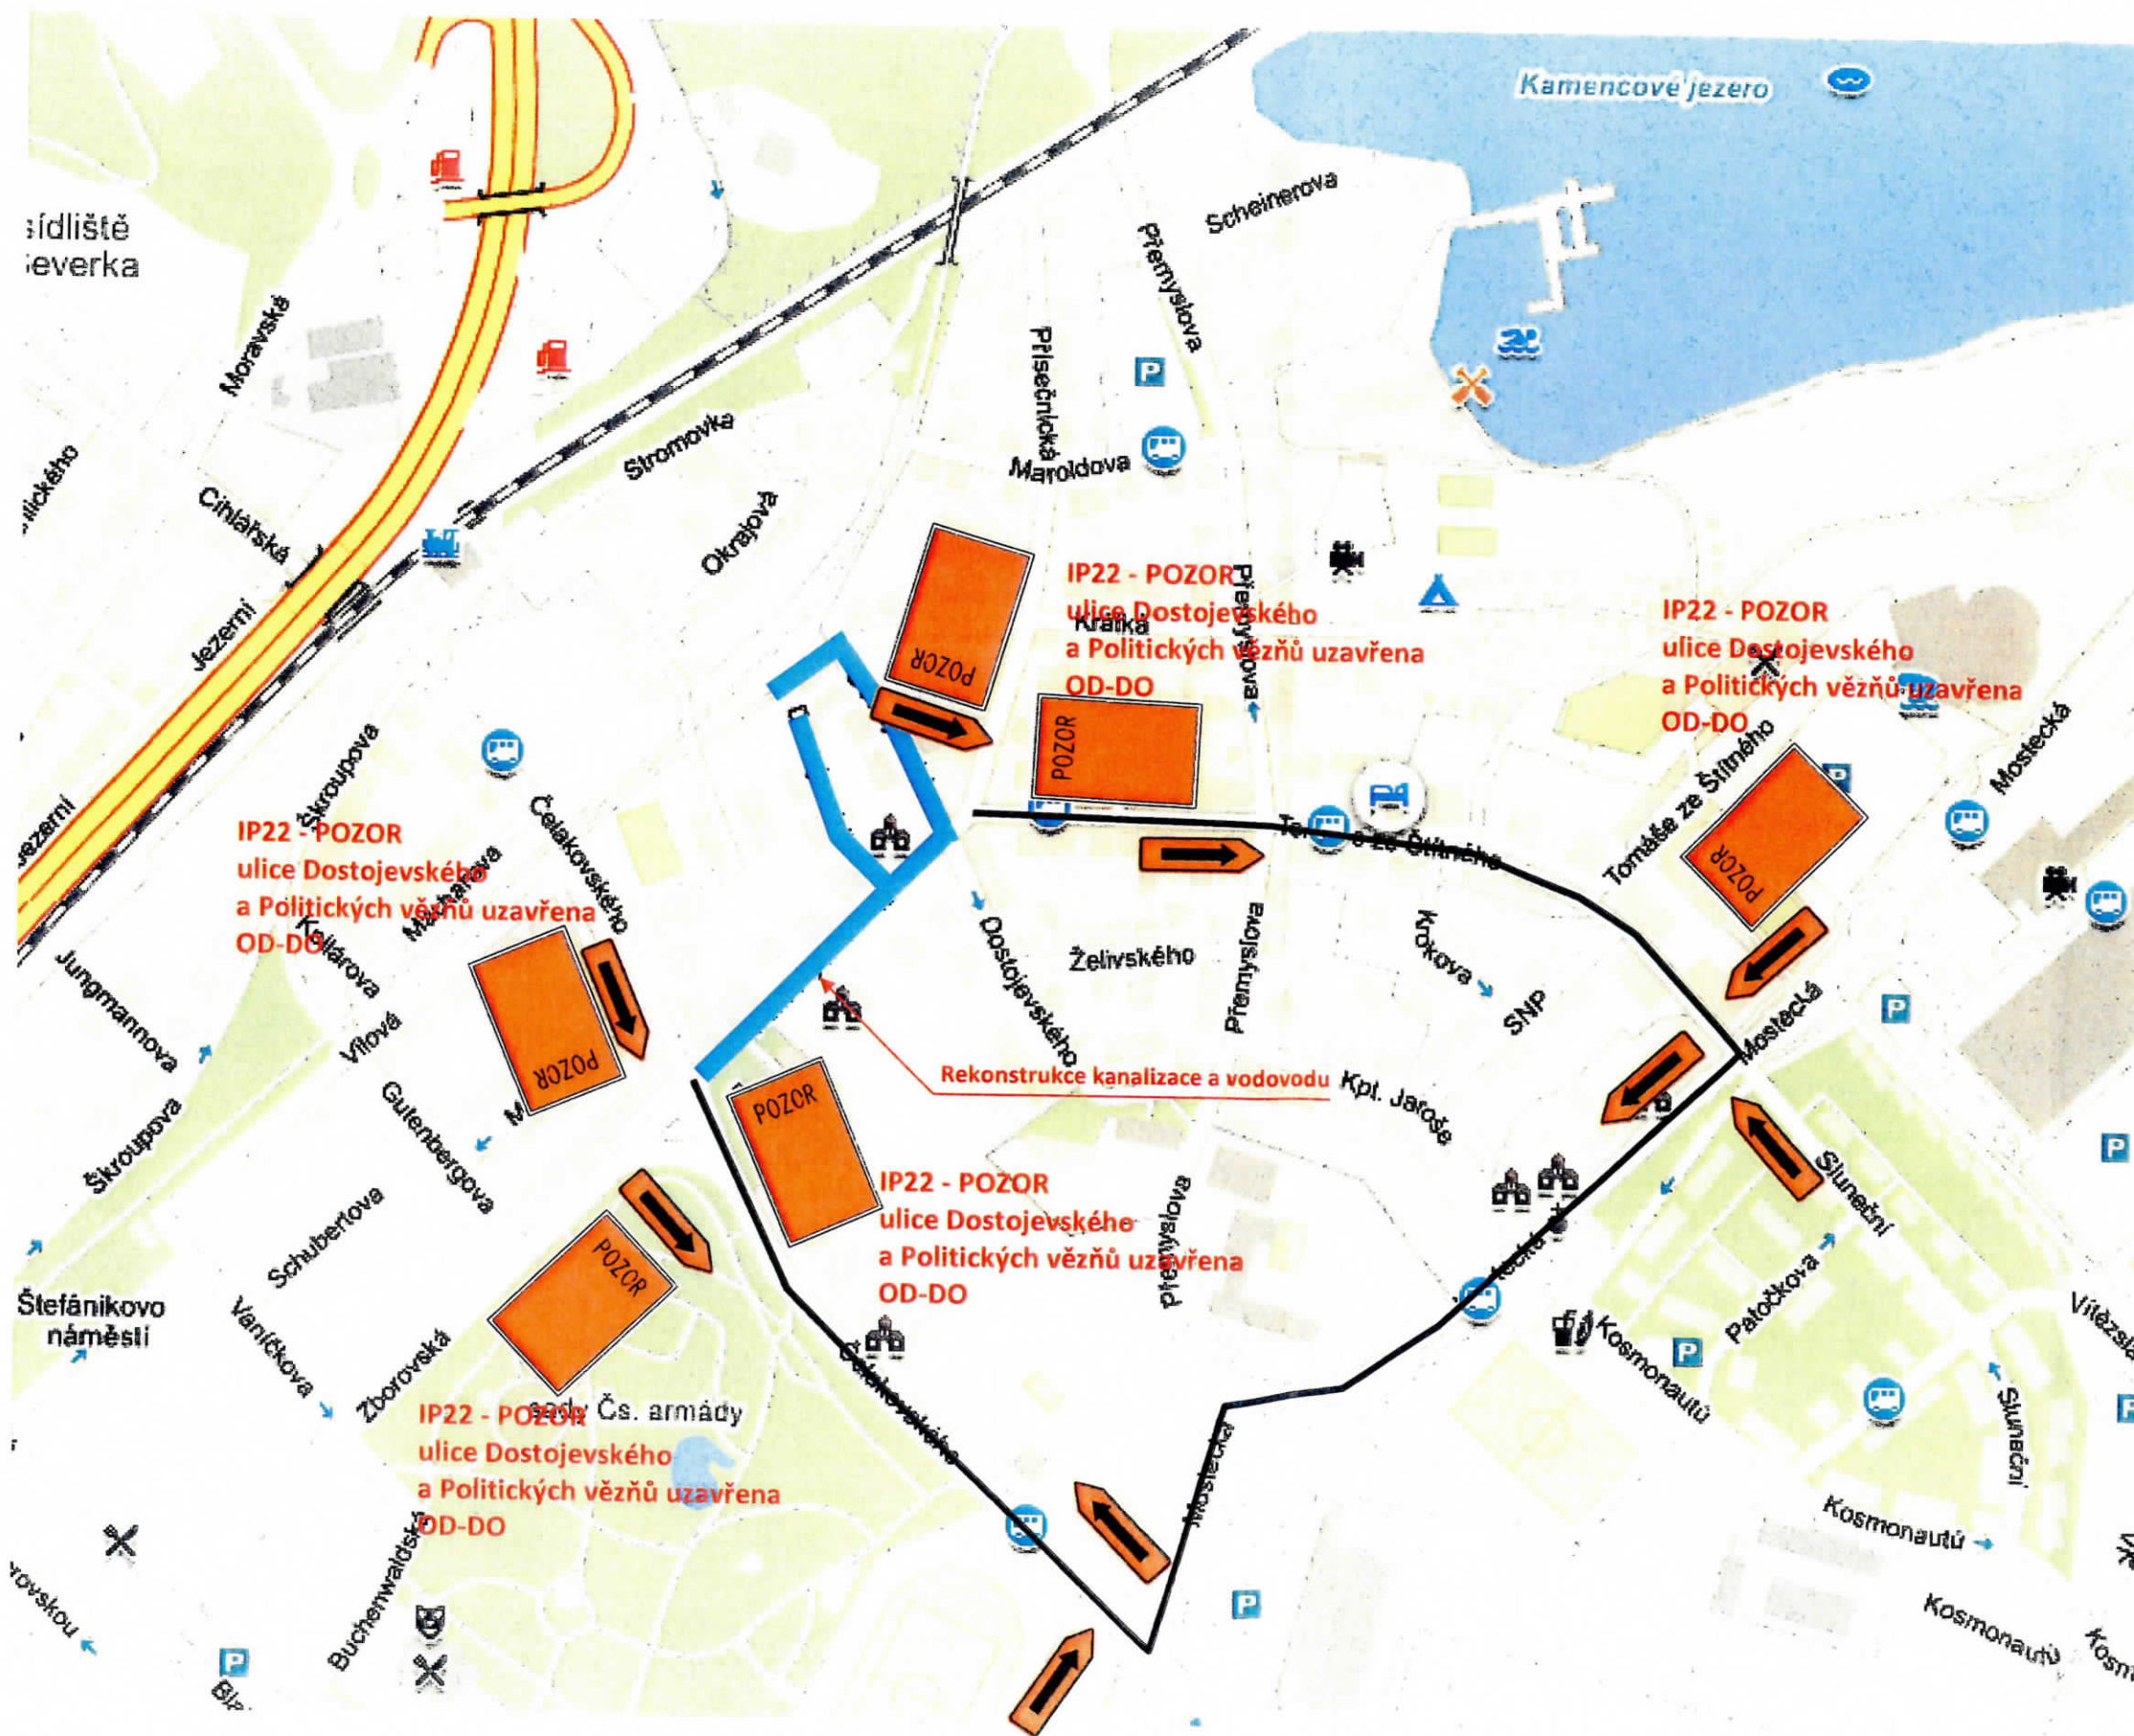

*Souhlas s 77 odst. 2
přsm. k zák. č. 361/2000 št.*


	POLICIE ČESKÉ REPUBLIKY KRAJSKÉ ŘEDITELSTVÍ POLICIE ÚSTECKÉHO KRAJE ÚZEMNÍ ODDĚL DOPRAVNÍ INSPEKTORÁT CHOMUTOV
Odsouhlaseno dne: 15. 03. 2016	Podpis:
Č. j. KRPU - 56108-1 /CJ-20.16-040308	
Platnost omezena	
Do: npor. Bc. Pavel Kaiser	vedoucí DI

4/5

OBJÍZDNÁ TRASA – ETAPA č. 2

STAVBA: CHOMUTOV, ČELAKOVSKÉHO, POLITICKÝCH VĚZŇŮ, DOSTOJEVSKÉHO - Rekonstrukce kanalizace a vodovodu

Etapa č. 2: Chomutov, Dostojevského

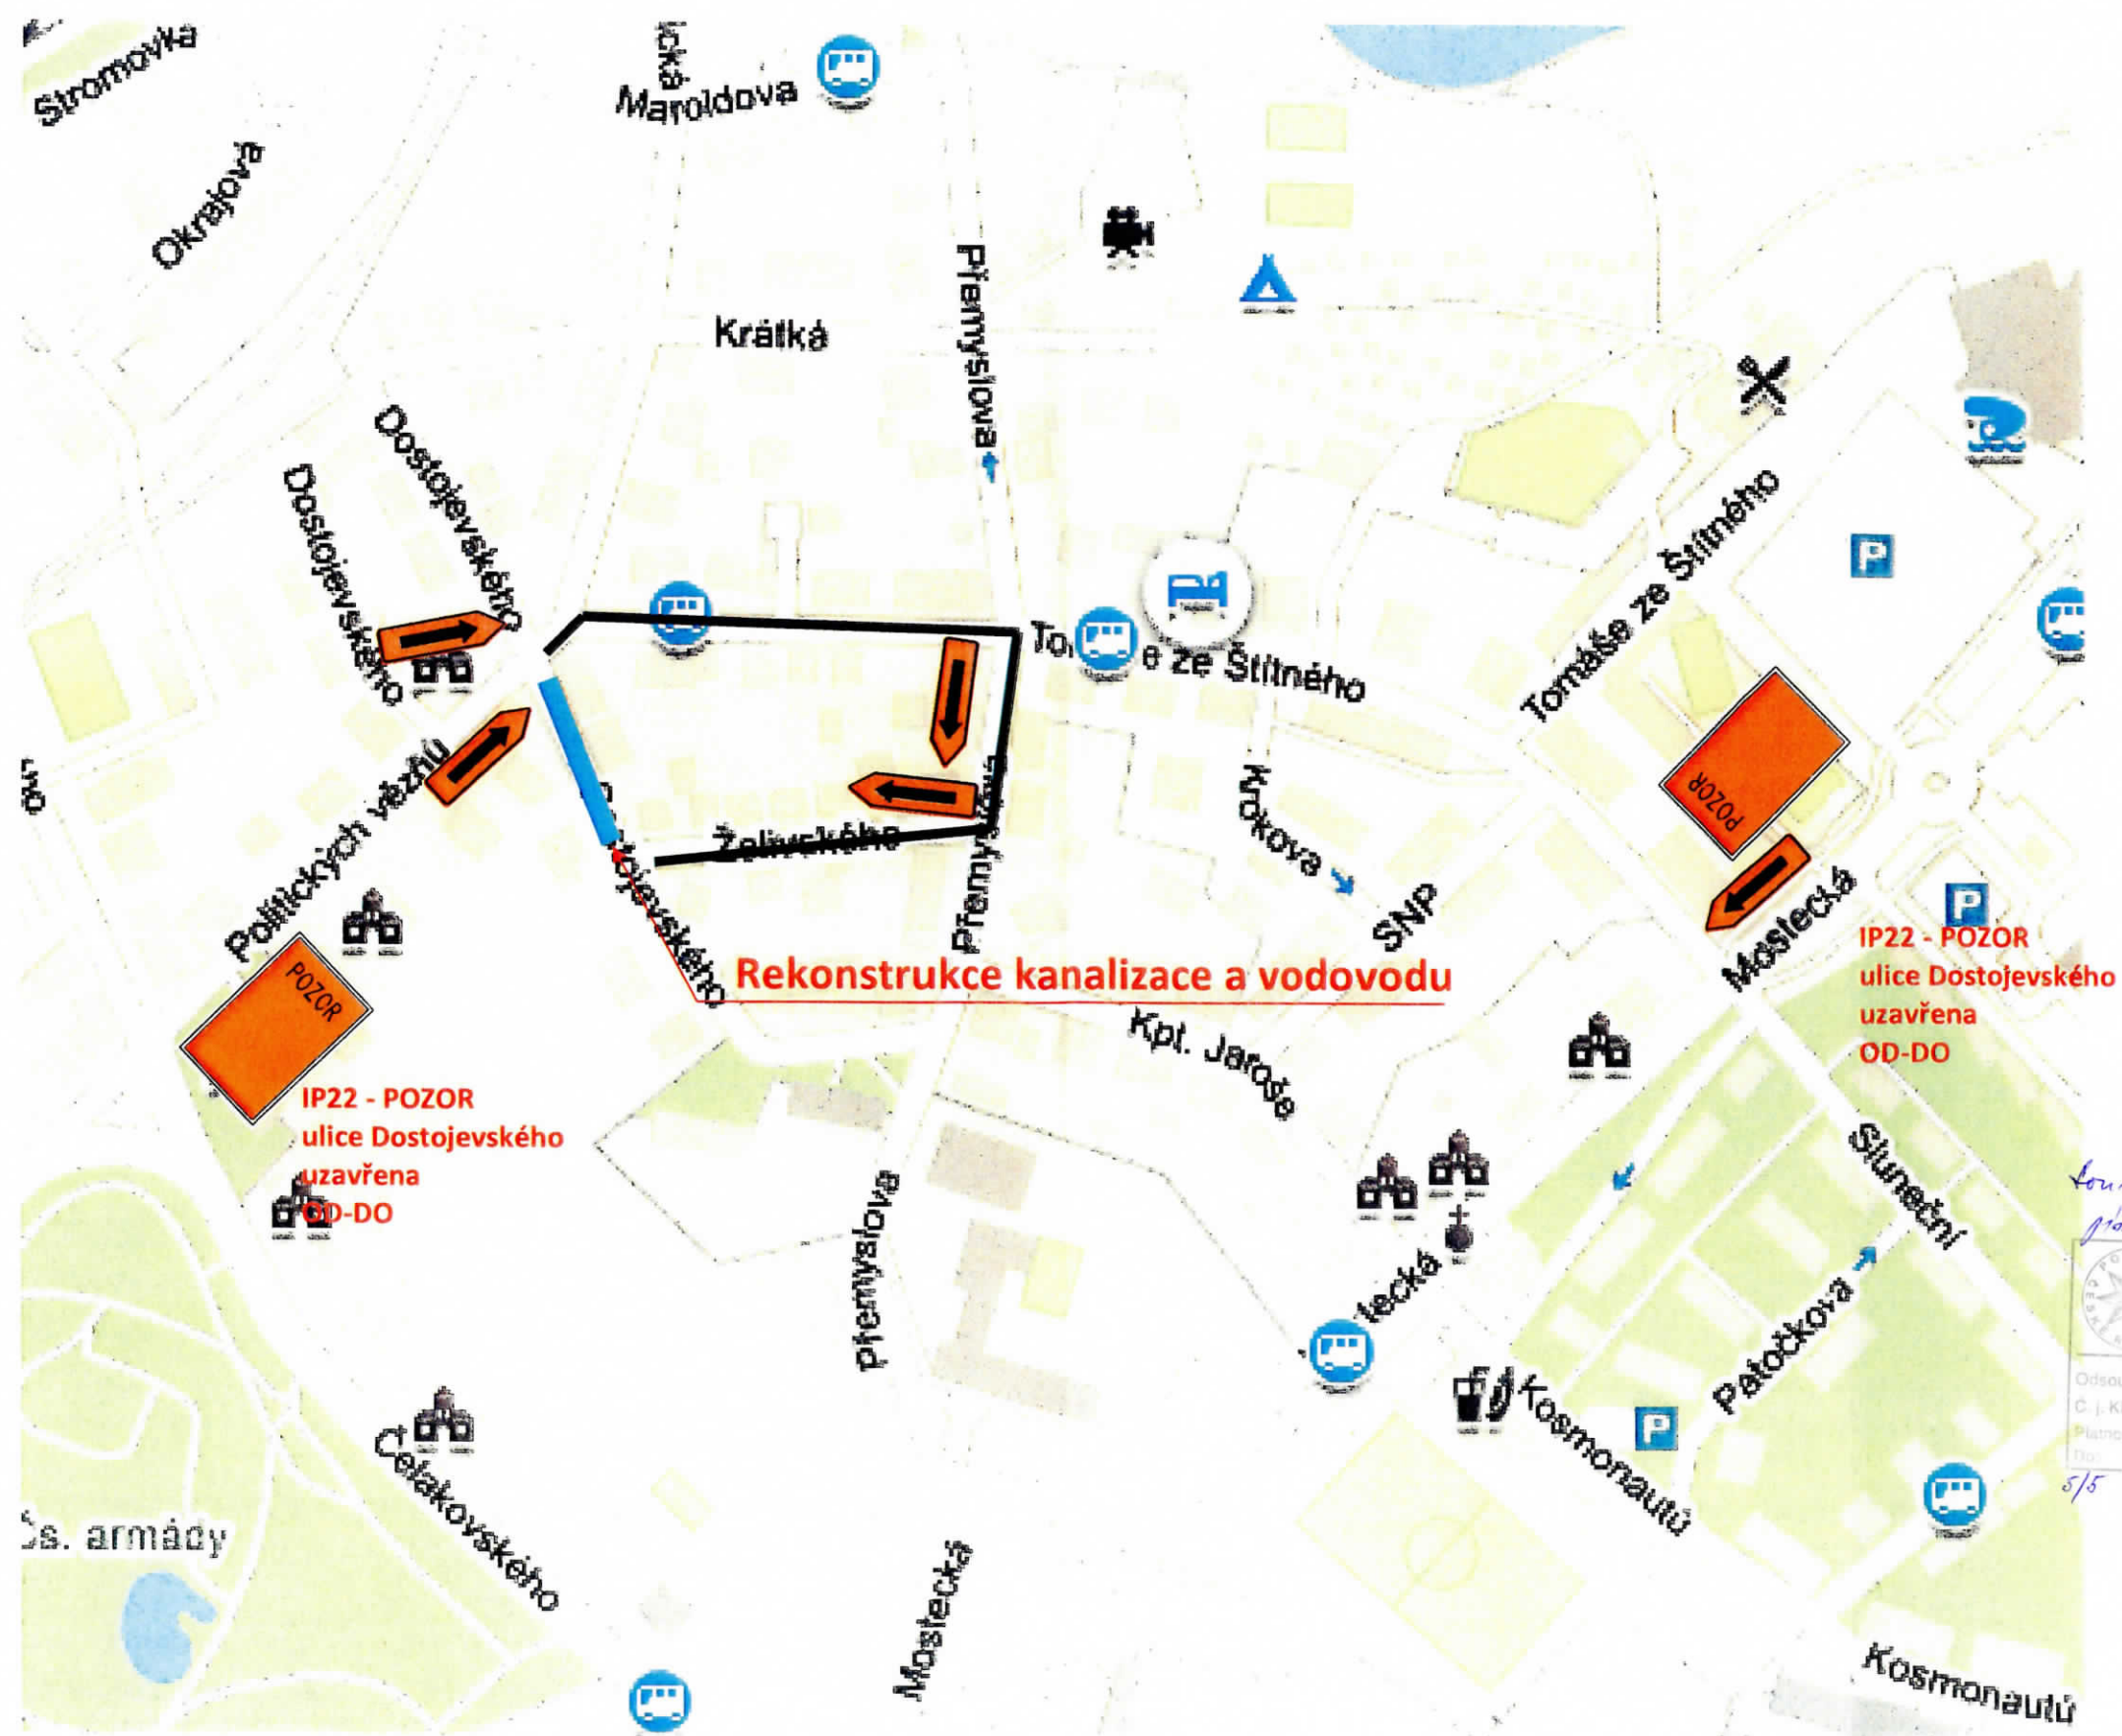

Souhlas 2 § 77 odst. 2
přím. A) odč. i. 369/2000 ff.

POLICIE ČESKÉ REPUBLIKY
KRAJSKÉ ŘEDITELSTVÍ POLICIE
ÚSTECKÉHO KRAJE
ÚZEMNÍ ODBOR
DOPRAVNÍ INSPEKTORÁT CHOMUTOV

Odsouhlaseno dne: 15.03.2016
Č. j. KRPU - 56108-1 /CJ-20...-040306

Platnost omezena
Podpis:

npor. Bc. Pavel Kaiser
vedoucí DI

18.03.2016