

Č.j.: MMCH/27006/2016  
Sp. značka: ODaSČ/PÚP/09/16/Su/3  
Vyřizuje: Bc. Hana Suchánková  
Tel.: 474 637 267  
e-mail: h.suchankova@chomutov-mesto.cz  
Datum: 31.3.2016

## **VEŘEJNÁ VYHLÁŠKA**

### **OPATŘENÍ OBECNÉ POVAHY**

### **O STANOVENÍ PŘECHODNÉ ÚPRAVY PROVOZU**

Magistrát města Chomutova, Odbor dopravních a správních činností, jako příslušný orgán státní správy podle §124 odst. 6 zák. č. 361/2000 Sb., o provozu na pozemních komunikacích a o změnách některých zákonů, ve znění pozdějších předpisů (dále jen "zákon o silničním provozu"), a podle ust. §171 a 173 odst. 1 zákona č. 500/2004 Sb., správní řád, v platném znění, na základě posouzení žádosti o stanovení přechodné úpravy provozu, podané dne 15.3.2016 fyzickou osobou podnikající Jakubem Benešem, se sídlem Kamenný vrch 5270, 430 04 Chomutov, IČ 748 47 716, a po projednání s příslušným orgánem Policie ČR, Krajského ředitelství Policie, Dopravního inspektorátu Chomutov,

#### **v y d á v á**

v souladu s ust. §77 odst. 1 písm. c), odst. 5) a §78 zákona o silničním provozu a vyhláškou č. 294/2015 Sb., kterou se provádějí pravidla provozu na pozemních komunikacích, opatření obecné povahy o

#### **STANOVENÍ PŘECHODNÉ ÚPRAVY PROVOZU**

**na pozemních komunikacích v Chomutově,**

**v ul. Stromovka, Okrajová, Za Zborovskou, Rooseveltova, Palackého, Škroupova  
Zborovská a Blatenská,**

spočívající v umístění dopravního značení (dále jen "DZ") dle přiložené situace, která je nedílnou součástí tohoto stanovení, za níže uvedených podmínek pro jejich realizaci:

1. Osazení DZ včetně jeho údržby bude provedeno prostřednictvím osoby, oprávněné k jeho instalaci, v souladu s vyjádřením Policie ČR, Krajského ředitelství Policie Ústeckého kraje, územního odboru Dopravní inspektorát Chomutov (č.j. KRPU-62178-1/ČJ-2016-040306 ze dne 24.3.2016), se Zásadami pro přechodné dopravní značení na pozemních komunikacích (TP 66), s vyhl. MD č. 294/2015 Sb., kterou se provádějí pravidla provozu na pozemních komunikacích a s příslušnými normami ČSN.
2. Instalace DZ bude provedena v termínu dle příslušného rozhodnutí o uzavírcce a povolení zvl. užívání místní komunikace.
3. K označení bude použito DZ v retroreflexním provedení, v základní velikosti. Veškeré DZ bude osazeno na odpovídajících nosičích. K označení nesmí být použito nečitelného či poškozeného DZ, značky i zábrany musí být zajištěny proti posunutí či pádu vlivem povětrnosti. Případné závady musí být ihned odstraněny.

4. Umístěné DZ a zařízení nesmí zasahovat do rozhledových polí křižovatek a sjezdů, přechodů pro chodce a míst pro přecházení. Umístěním DZ nesmí být narušeno vnímání dopravní situace, DZ nesmí bránit údržbě komunikace a plynulému průchodu chodníkem.
5. Dopravní značky a dopravní zařízení, související s pracovním místem, smějí být instalovány bezprostředně před začátkem prací, s ohledem na dobu, potřebnou k jejich instalaci. Není-li to možné, musí být jejich platnost dočasně zrušena zakrytím nebo jiným vhodným způsobem tak, aby symbol dopravní značky nebyl viditelný ze žádného jízdního směru.
6. Přechodné dopravní značení musí být odpovídajícím způsobem aktualizováno v souladu s postupem prací a po jejich ukončení neprodleně zrušeno.
7. Zodpovědnou osobou je p. Jakub Beneš, tel. 724 271 455.

Toto stanovení je vydáno za účelem zajištění zvláštního užívání místní komunikace a silnice III. třídy a je neoddělitelnou součástí příslušných povolení, vydaných zdejším silničním správním úřadem. Související dokumentace dopravního značení není, s ohledem na její rozsah, zveřejněna na úřední desce spolu s tímto opatřením a je k dispozici na stránkách [www.chomutov-mesto.cz](http://www.chomutov-mesto.cz) nebo k nahlédnutí v úředních hodinách na Odboru dopravních a správních činností Magistrátu města Chomutova, Zborovská 4602, 3. patro, dv. č. 303. Stanovení nenahrazuje povolení, stanovisko, posouzení, případně jiné opatření dotčeného správního úřadu, vyžadované zvláštními předpisy

Odůvodnění:

Odbor dopravních a správních činností Magistrátu města Chomutova obdržel dne 15.3.2016 žádost fyzické osoby podnikající Jakuba Beneše o vydání stanovení přechodné úpravy provozu z důvodu provádění pokládky optického kabelu v Chomutově, v ul. Stromovka, Okrajová, Za Zborovskou, Rooseveltova, Palackého, Škroupova, Zborovská a Blatenská. Dne 24.3.2016 návrh přechodné změny dopravního značení projednal a odsouhlasil dotčený orgán - Policie ČR, Krajské ředitelství Policie Ústeckého kraje, územní odbor Dopravní inspektorát Chomutov.

Poučení:

Proti opatření obecné povahy nelze podat žádný opravný prostředek ve smyslu obecných předpisů o správním řízení.

otisk úředního razítka

Bc. Hana Suchánková  
referentka odboru DaSČ

Příloha: situace dopravního značení (na [www.chomutov-mesto.cz](http://www.chomutov-mesto.cz))

Obdrželi:

žadatel - Jakub Beneš, Kamenný vrch 5270, Chomutov, IČ 748 47 716  
dotčený orgán - Policie ČR, KŘP Ústeckého kraje, DI Chomutov, Riegrova 4510, Chomutov  
Magistrát města Chomutova - k vyvěšení na úřední desce magistrátu

Toto opatření obecné povahy se oznamuje veřejnou vyhláškou a musí být vyvěšeno na úřední desce Magistrátu města Chomutova a zveřejněno (v plném znění) také způsobem umožňujícím dálkový přístup na stránkách [www.chomutov-mesto.cz](http://www.chomutov-mesto.cz), a to po dobu 15 dnů, přičemž nabývá účinnosti pátým dnem po dni jeho vyvěšení.

Magistrát města Chomutova

Zborovská 4602, 430 28 Chomutov | tel.: +420 474 637 111 | fax: +420 474 652 777 | email: [podatelna@chomutov-mesto.cz](mailto:podatelna@chomutov-mesto.cz)





Datová schránka: 497beyz | IČ: 00261891 | DIČ: CZ 00261891 | číslo účtu: KB-19-626-441/0100 | [www.chomutov-mesto.cz](http://www.chomutov-mesto.cz)

Úřední dny a hodiny : pondělí, středa 08.00-17.00 hodin úterý, čtvrtek 08.00-15.00 hodin

Vyvěšeno dne: .....

Sejmuto dne: .....

Razítko a podpis orgánu, který potvrzuje vyvěšení a sejmutí oznámení:

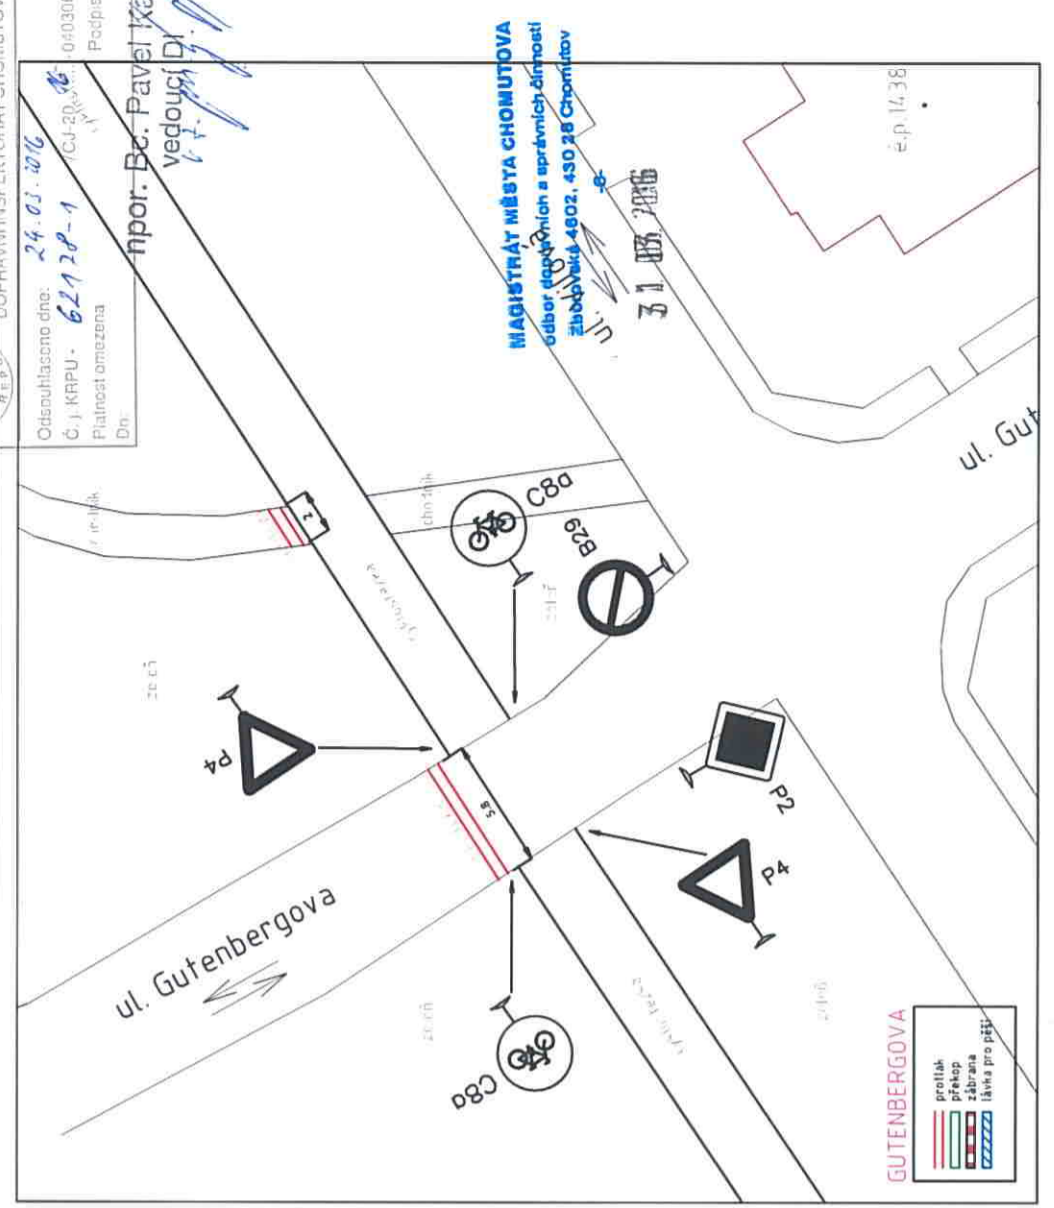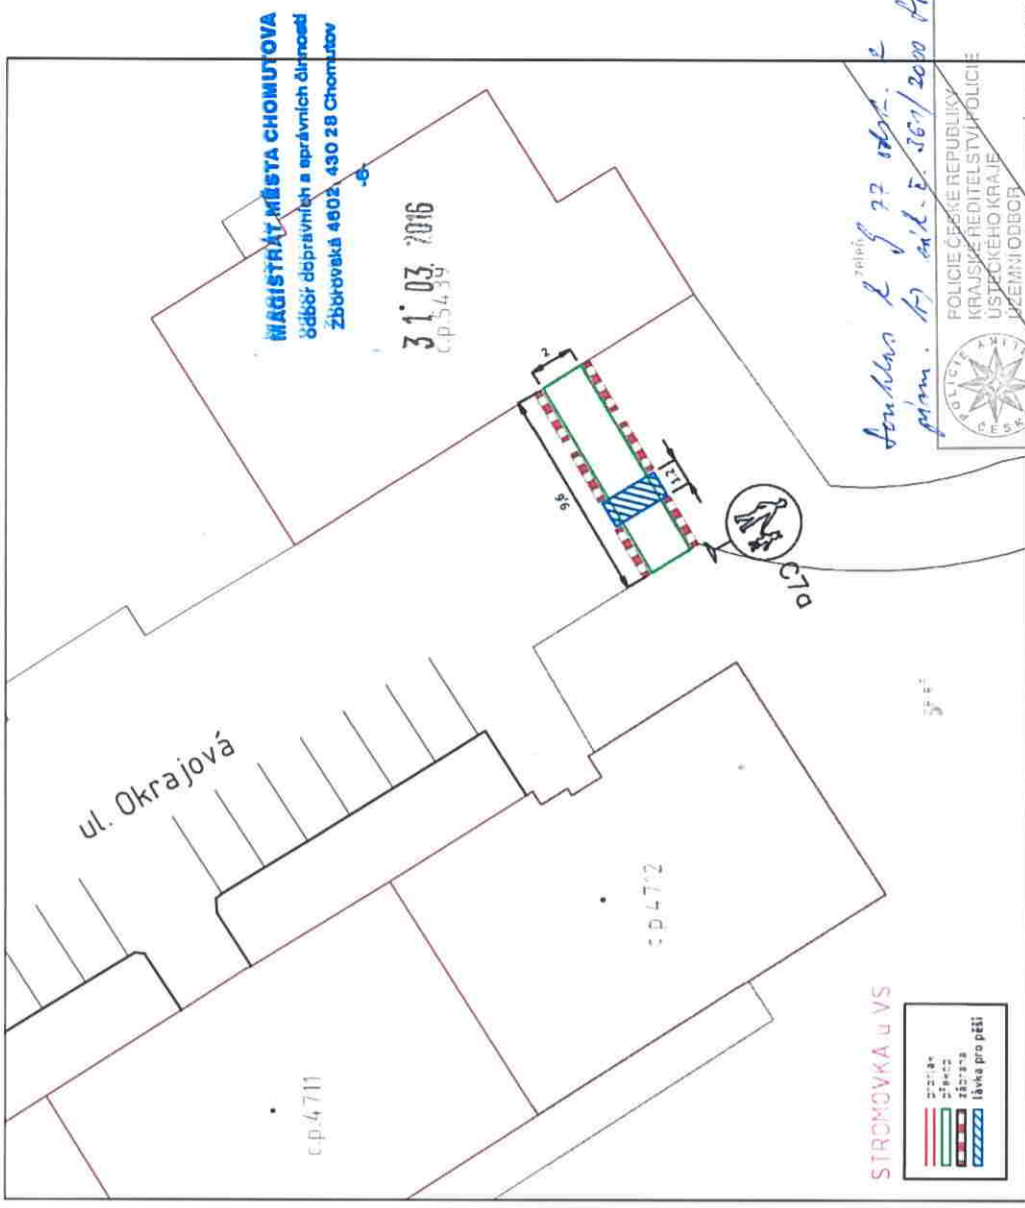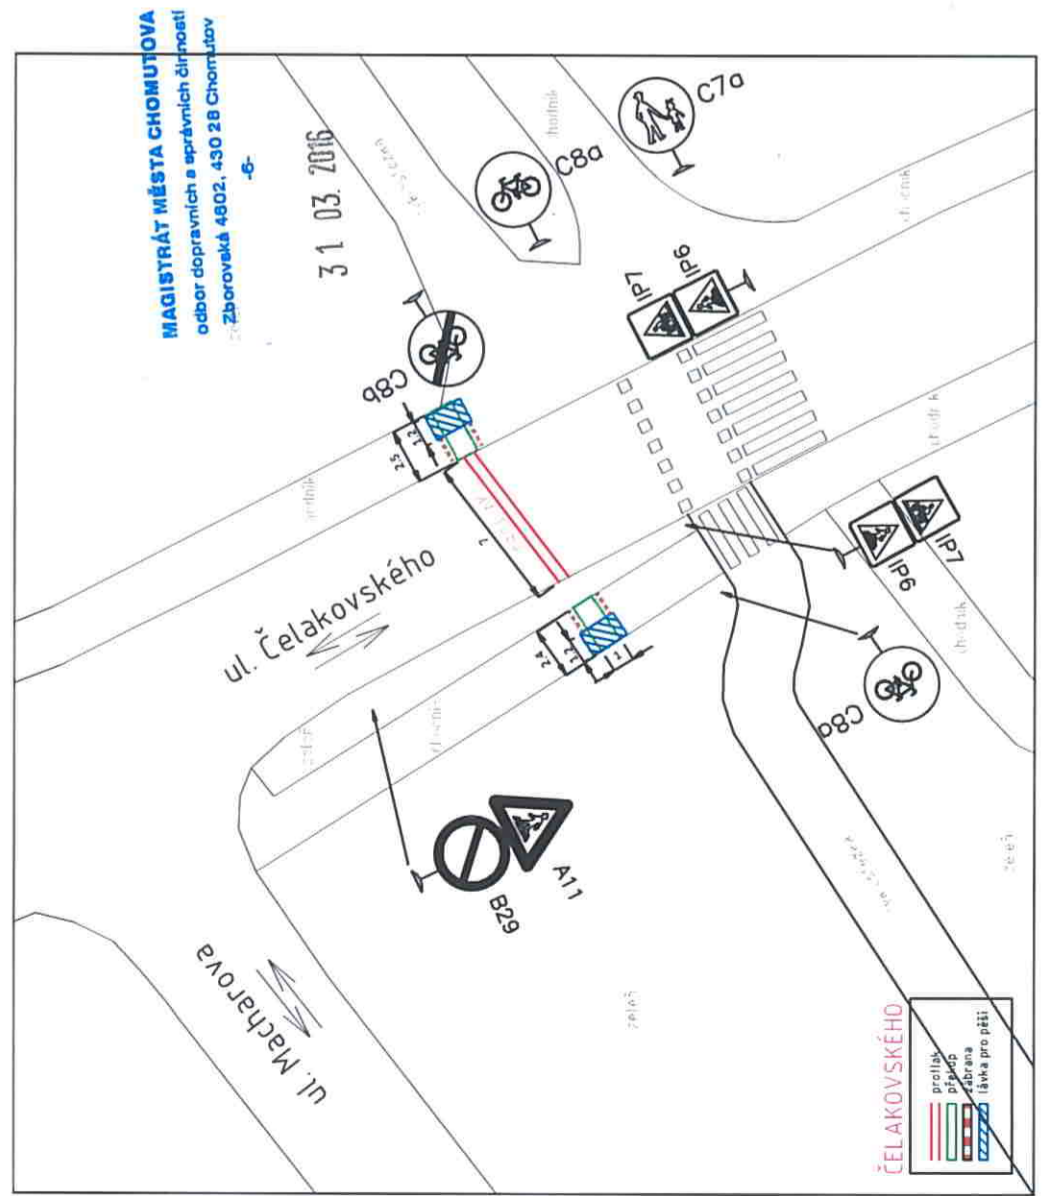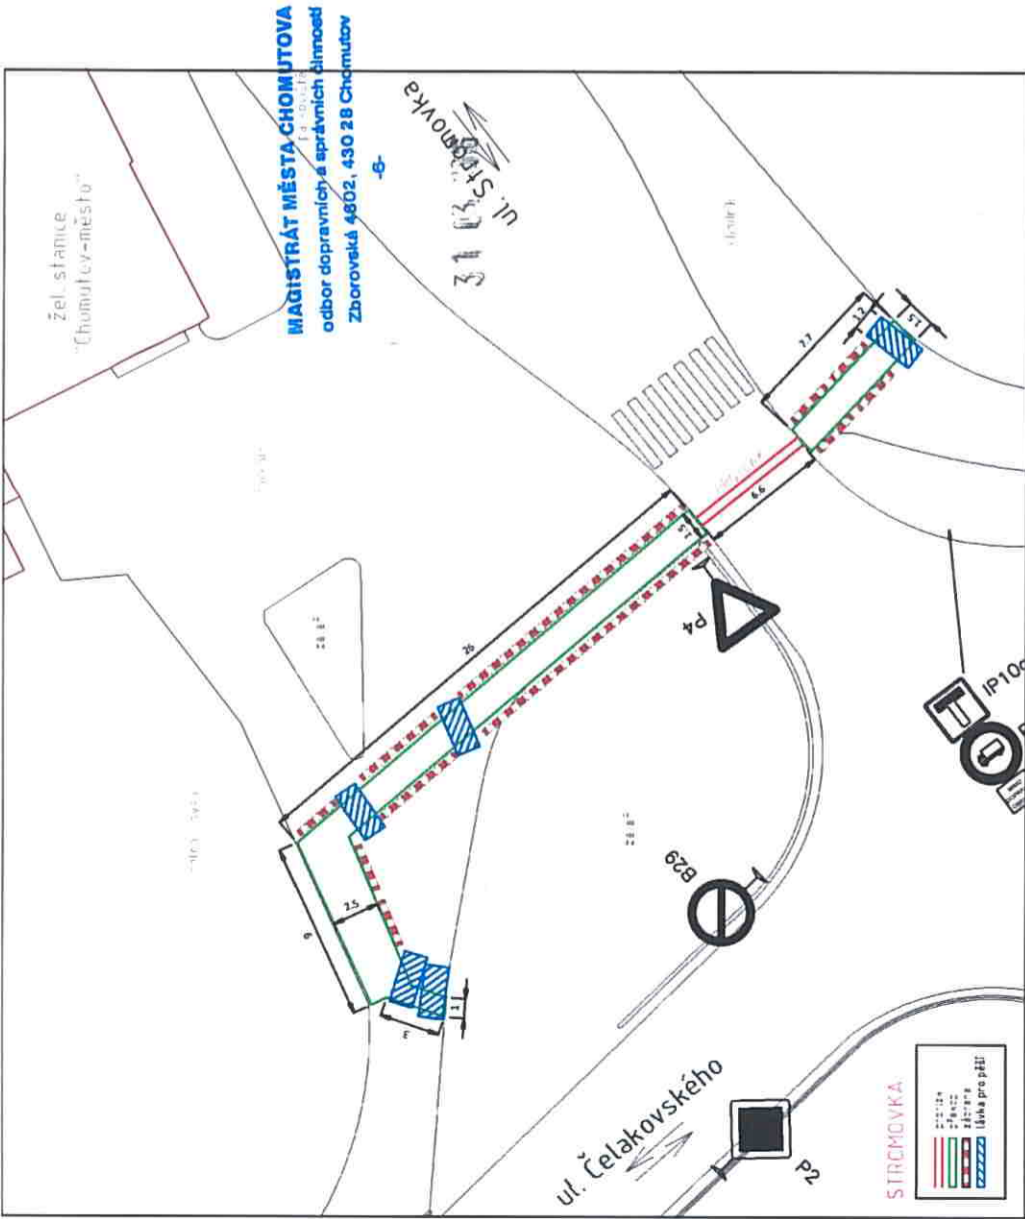


Stručná A 5 27 odst. 2  
 Jihlava, A1, sat. č. 301/2000 A1.

POLICIE ČESKÉ REPUBLIKY  
 KRÁJSKÝ ÚSTŘEDNÍ ÚŘAD POLICIE  
 ÚSTECKÉHO KRAJE  
 ÚZEMNÍ ODBOJ  
 DOPRAVNÍ INSPEKTORÁT CHOMUTOV

Číslo řízení: 24.03.2016  
 Číslo příjmu: 62178-1 / CJ 20...-0-0306  
 Podpis:

npor. Bc. Pavel Kaiser  
 vedoucí PI

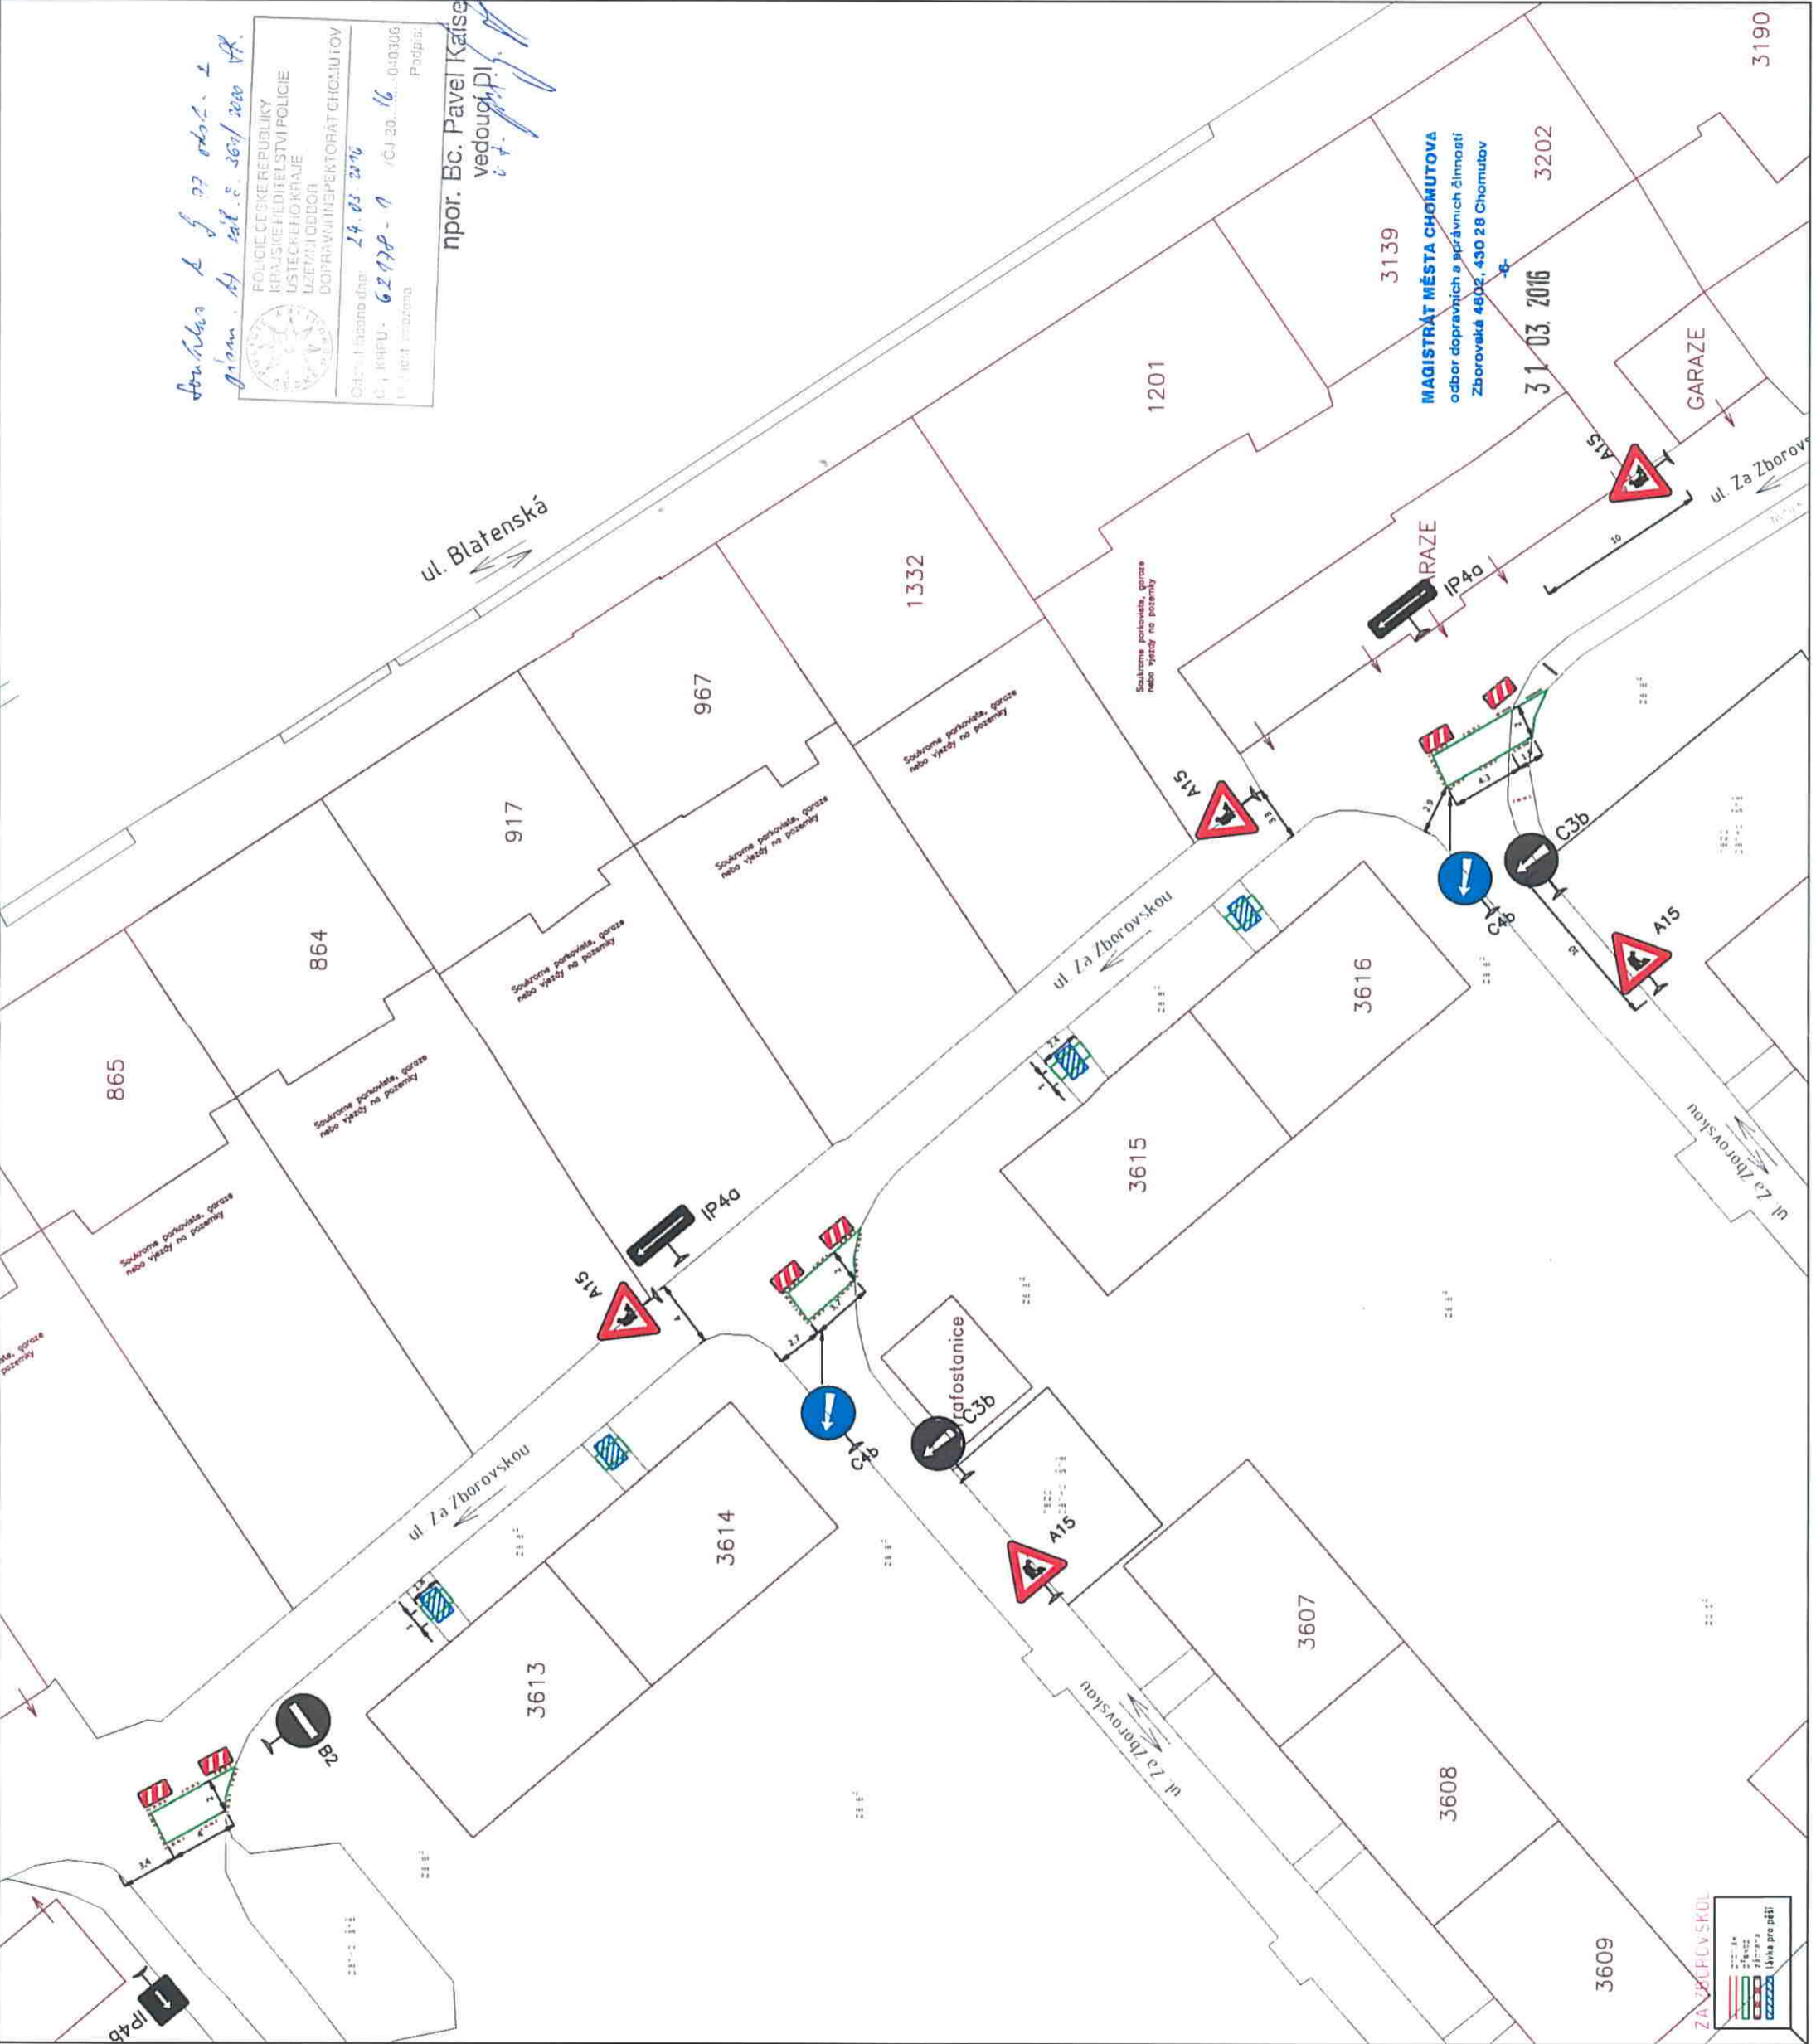


Atužba k § 27 odst. 2  
pau. k) čl. i. 36/2000 A.




POLICIE ČESKÉ REPUBLIKY  
KRAJSKÉ HEDTELSTVO POLICIE  
ÚSTECKÉHO KRAJE  
UZEMNÍ ODDOJ  
DOPRAVNÍ REKONSTRUKČNÍ ÚSTAV  
Odsouhlaseno dne: 24.03.2016  
C. J. KAPU - 02177P-1 / C. J. 20...-010315  
Pláničská brigáda  
Podp...

mpor. Bc. Pavel Kaiser  
vedoucí DI  
i. z. 1. 1. 1. 1.

MAGISTRÁT MĚSTA CHOMUTOVA  
odbor dopravních a správních činností  
Zborovská 4802, 430 28 Chomutov  
1-332

31.03.2016

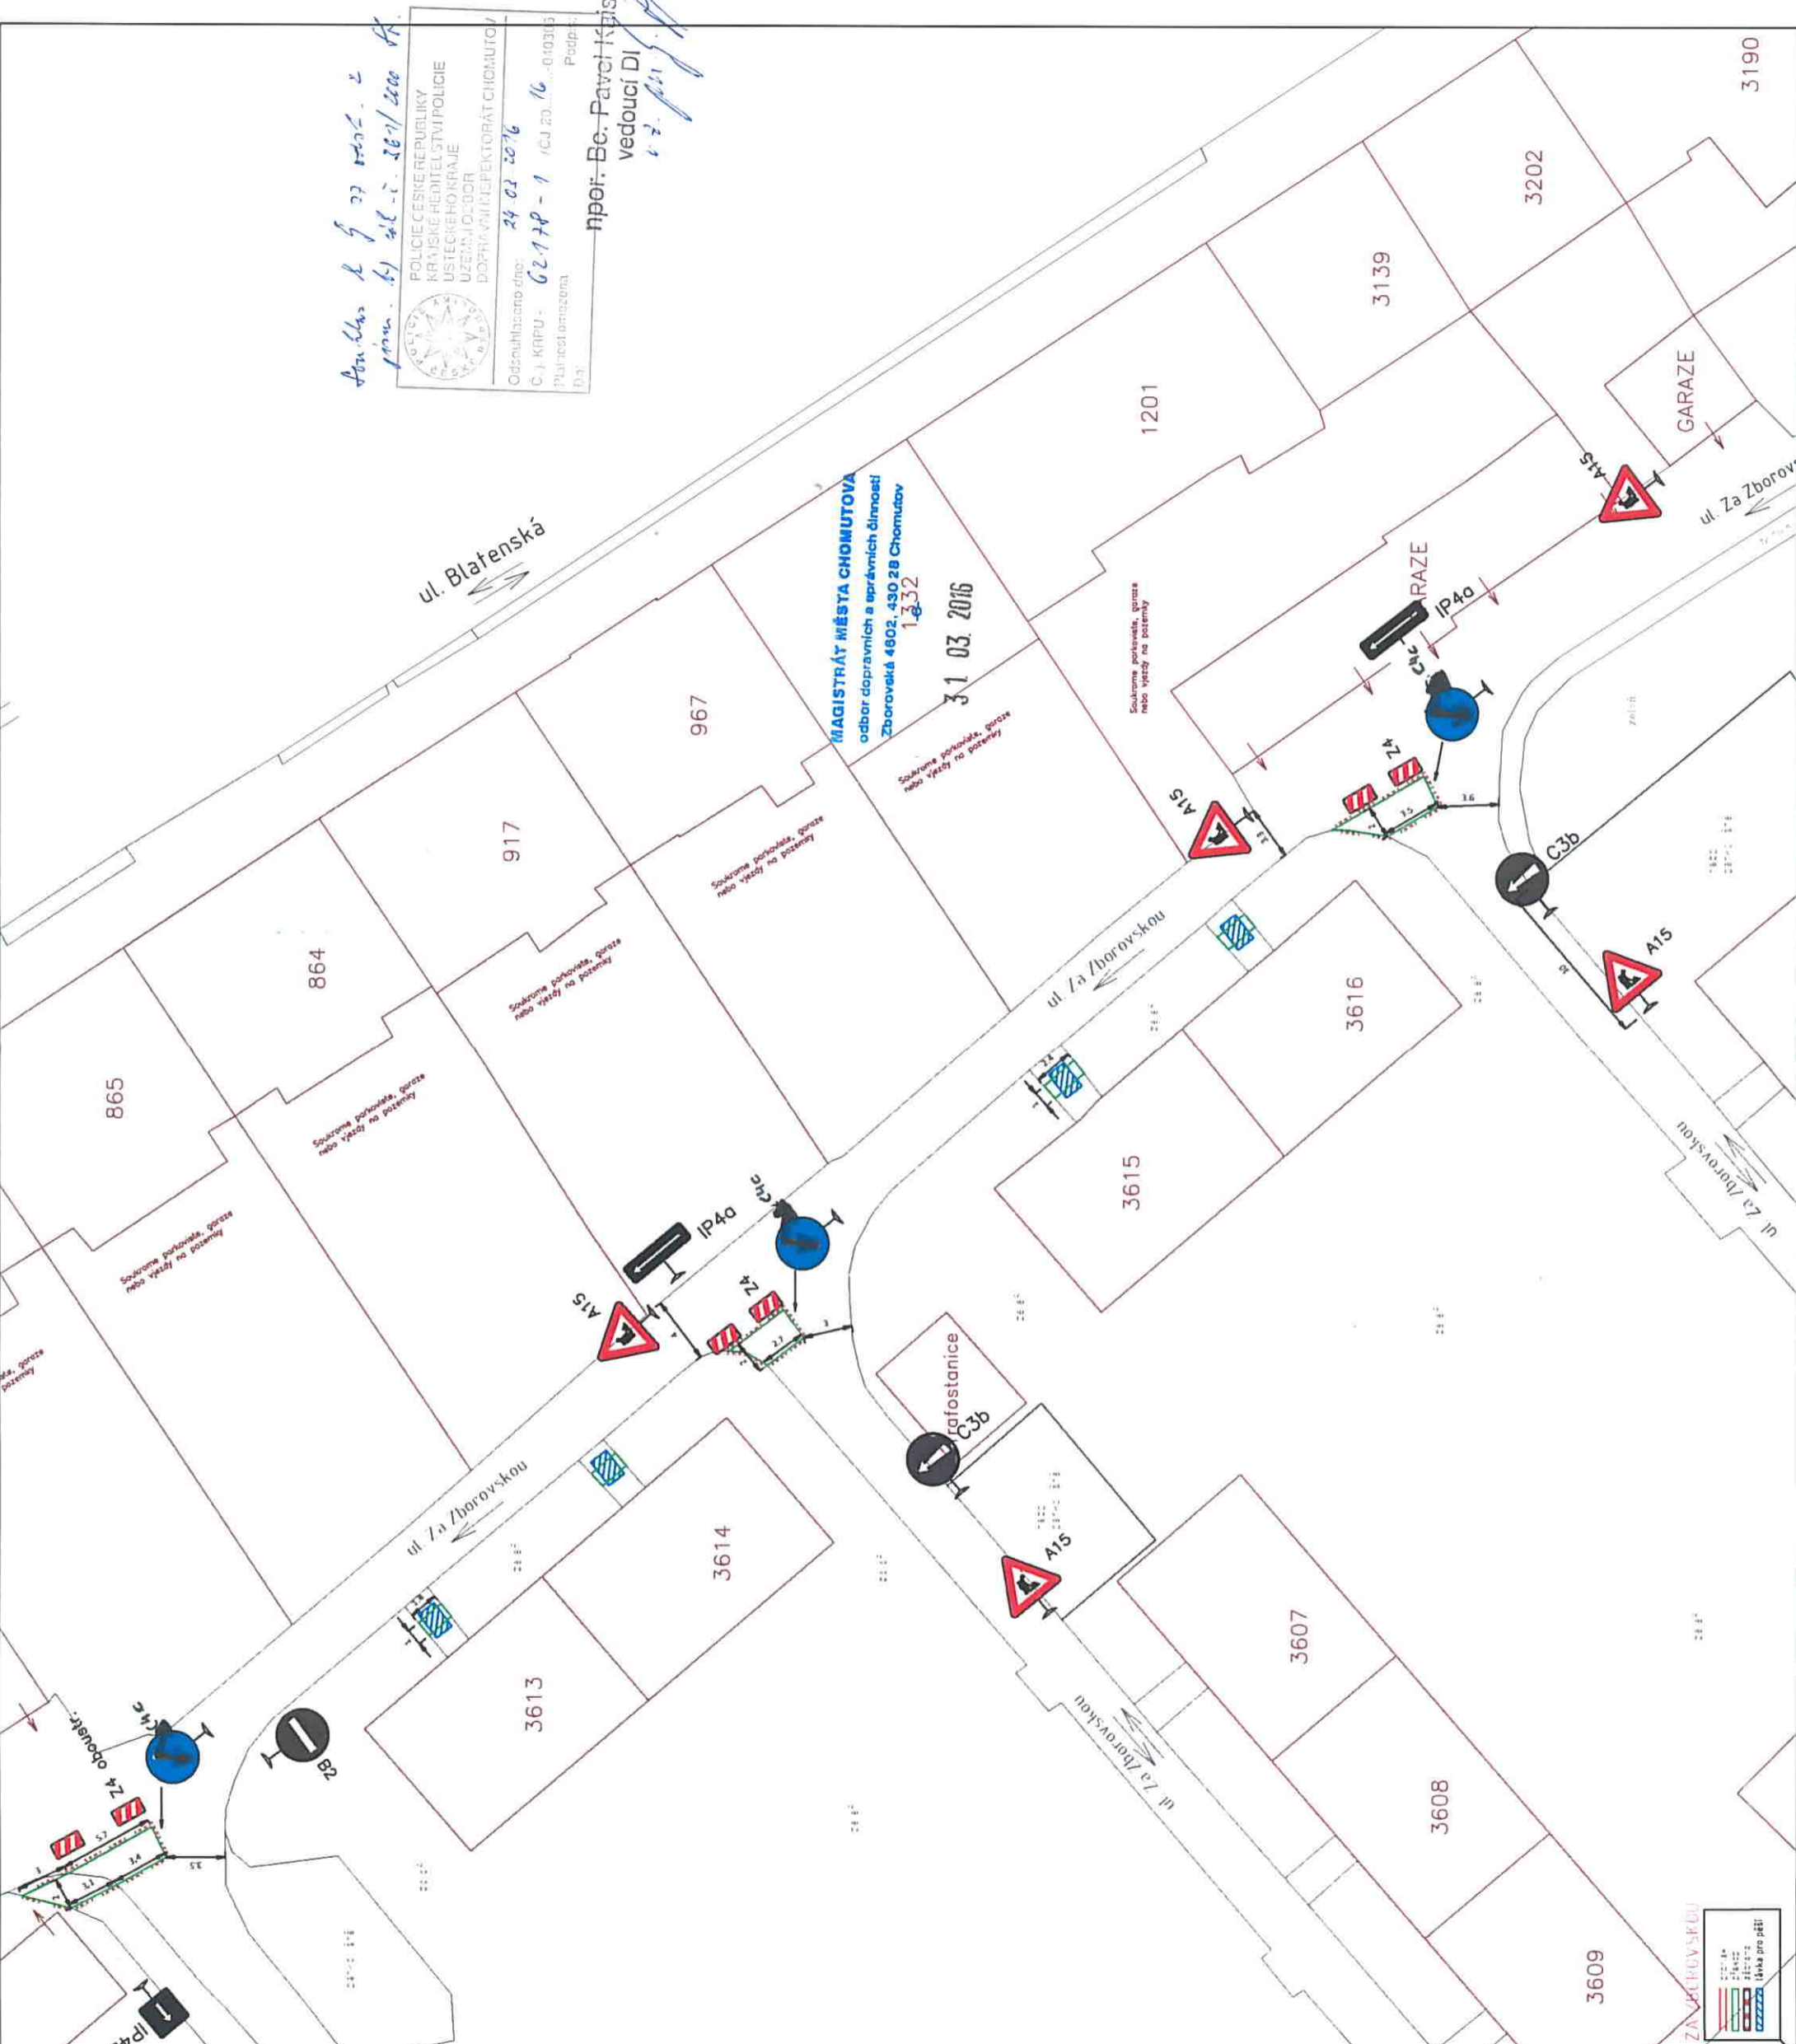

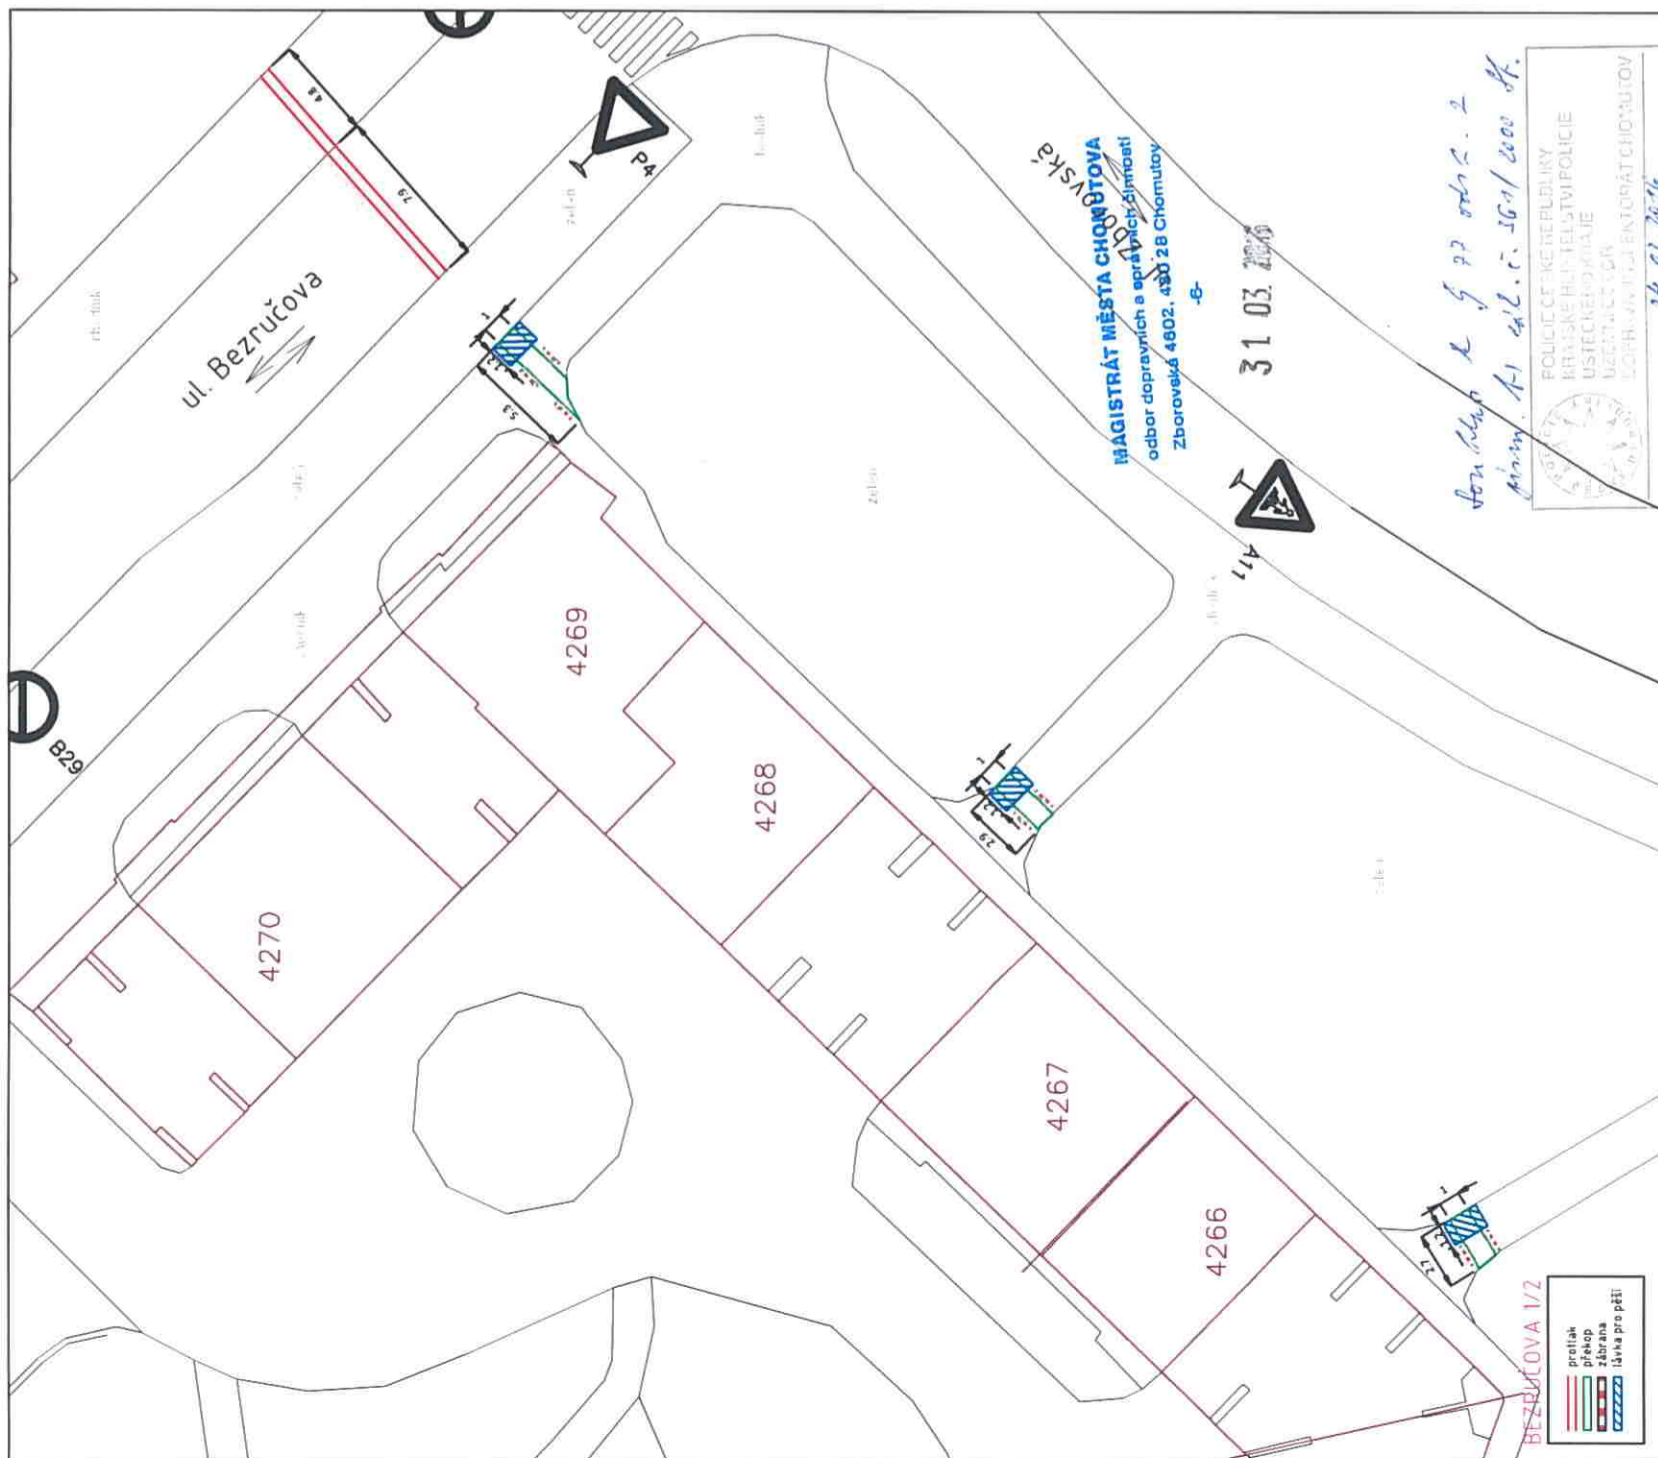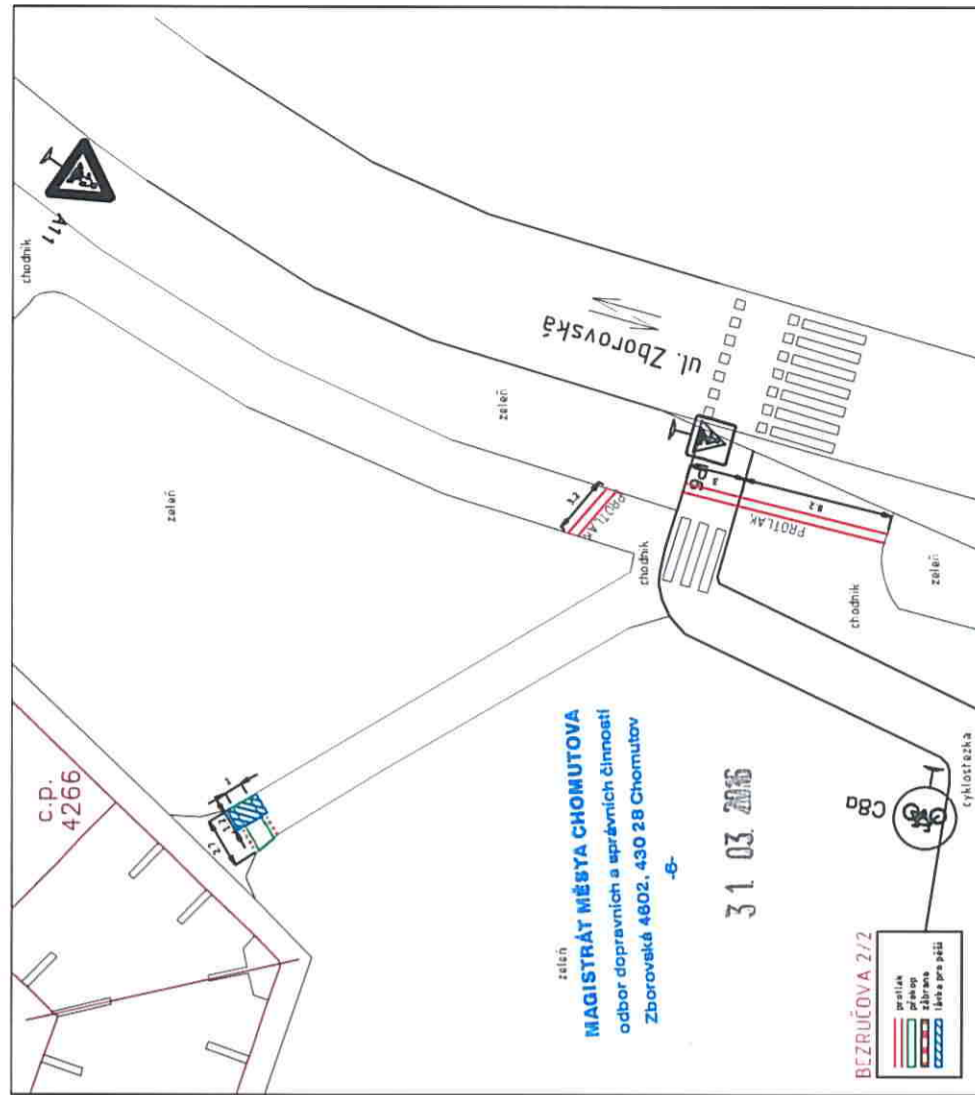
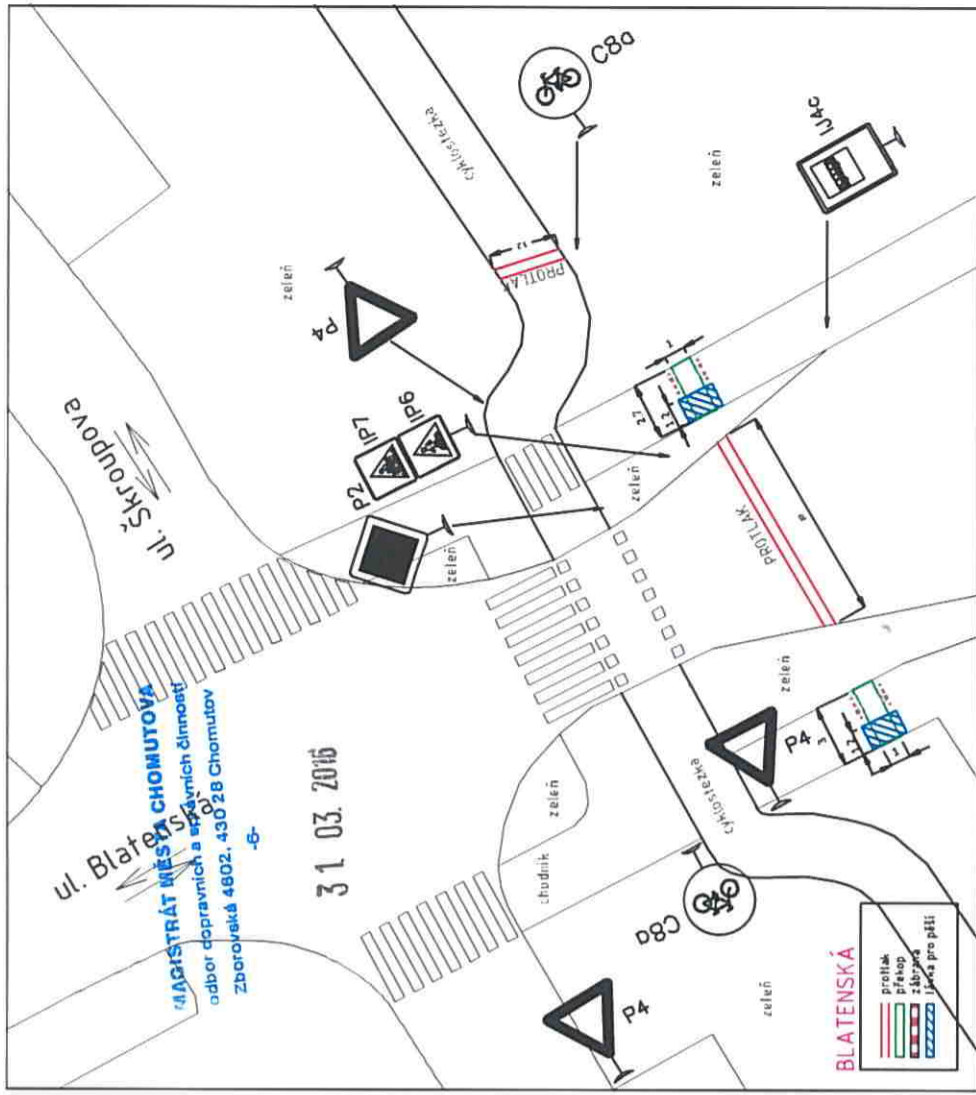


*ten výhled je z pp od 2. 2  
přímý A1 dle č. 161/2000 st.*

POLICE ČESKÉ REPUBLIKY  
 BRANSKÉ HRADČOVSKÉ POLICE  
 ÚSTECKÉHO KRAJE  
 MĚSTSKÝ ÚŘAD  
 ODBOR DOPRAVNÍ A SPRÁVNÍ ČINNOSTI

C. J. Hradec - 621 28 - 7  
 C. J. Zborovská - 621 28 - 16  
 P. J.

npor. Bc. Pavel Kaiser  
 vedoucí DJ

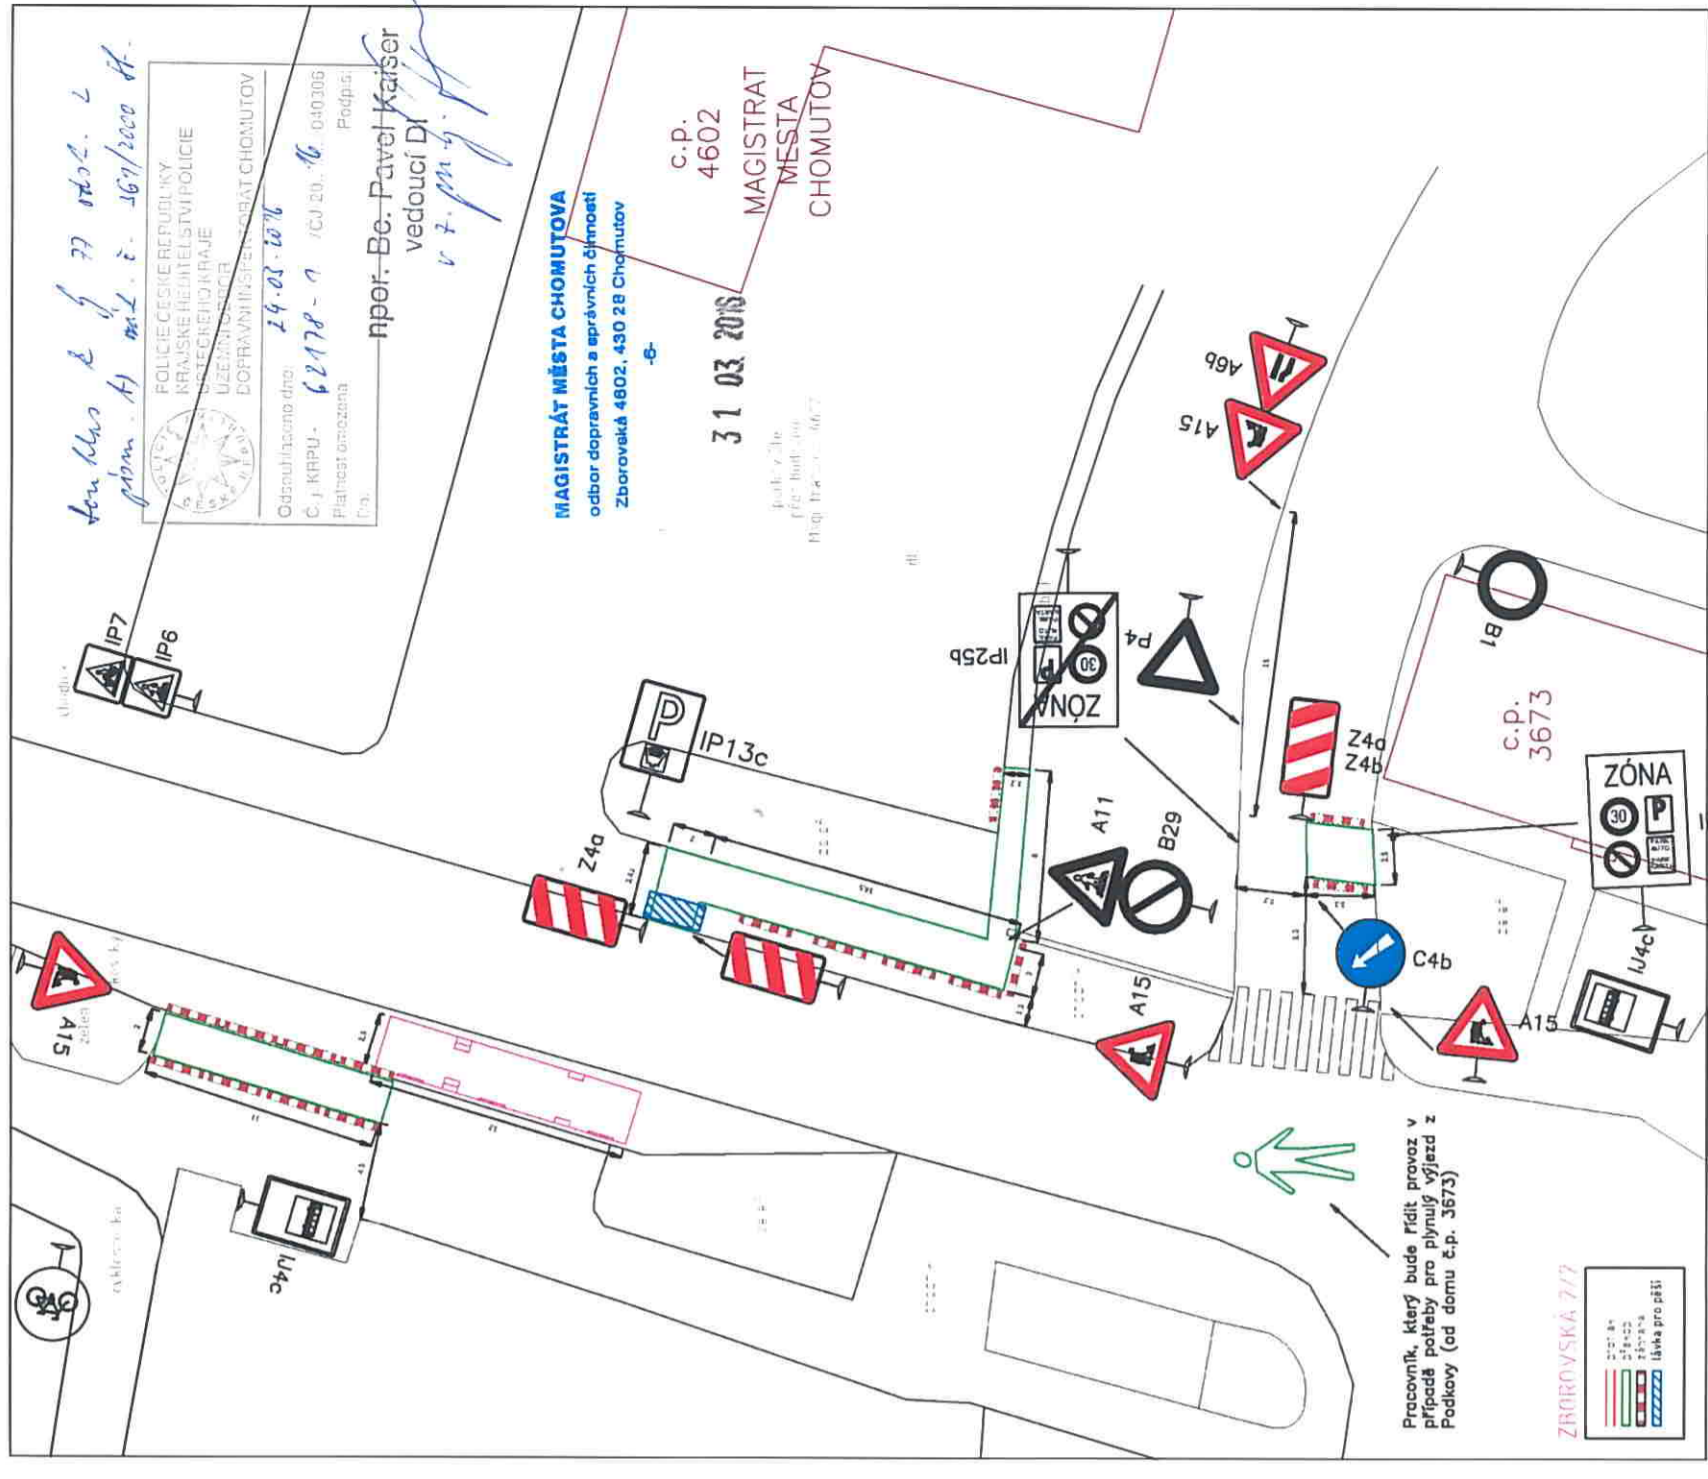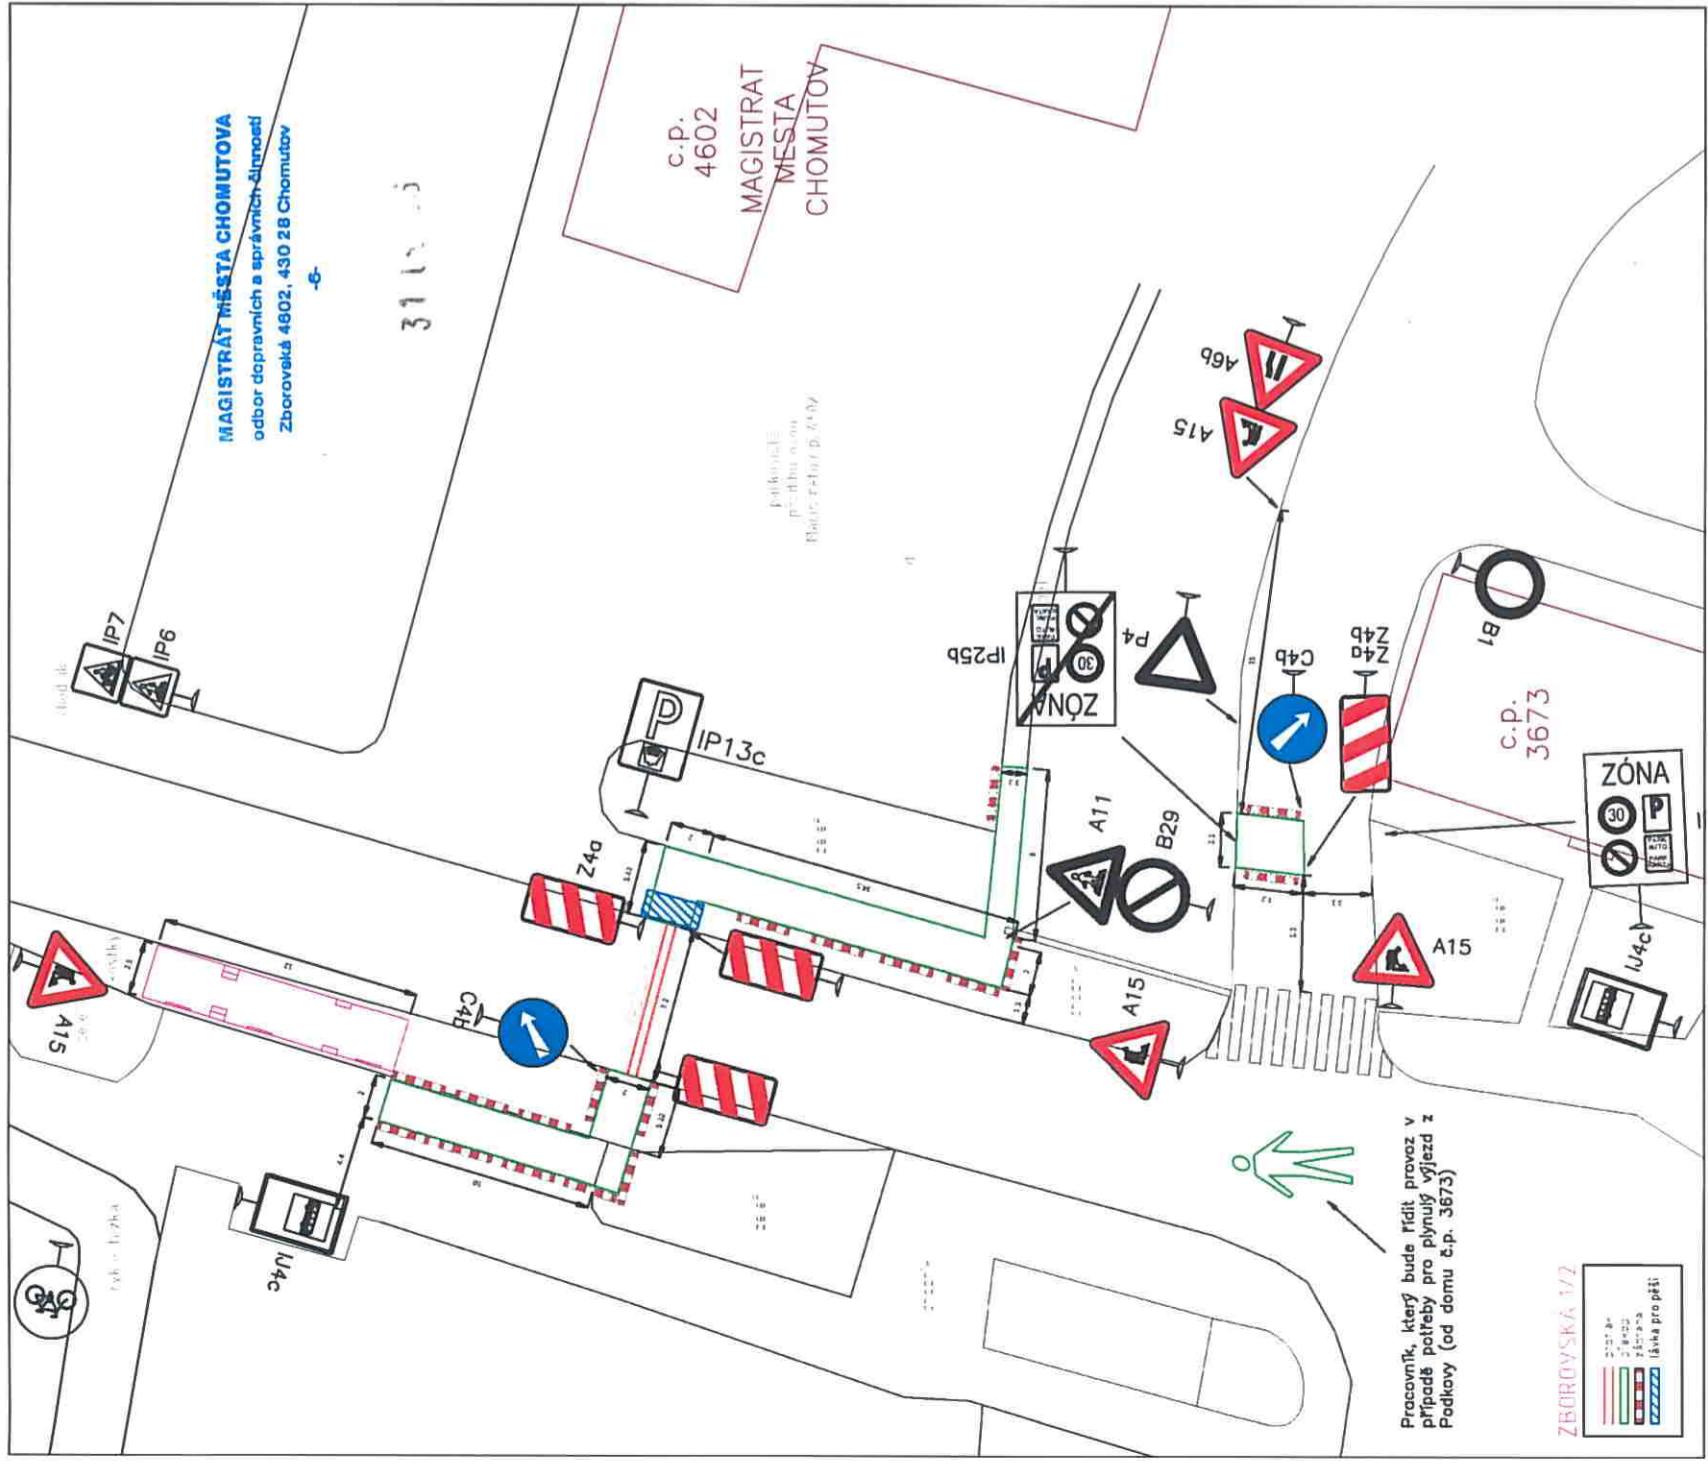

Tomáš L. 77 rok. L.  
přím. A) mal. č. 56/2000 št.

POLICE ČESKÉ REPUBLIKY  
KRAJSKÉ HEJTMELSTVÍ POLICIE  
ÚZEMNÍ SPRÁVA  
DOPRAVNÍ INSPEKTORÁT CHOMUTOV

Č. j. KRPU - 62178 - 1 /CU 20. 16. 040306  
24.03.2018  
Podpis: *[Signature]*

prof. Bc. Pavel Karšer  
vedoucí DJ  
*[Signature]*





*Archievo k 3. 99 otisk. 2  
Prům. A) sil. č. 567/2008 St.*

POLICE ČESKÉ REPUBLIKY  
KRAJSKÉ ŘEDITELSTVÍ POLICIE  
USTECKÉHO KRAJE  
LEZENSKÝ ODBOR  
DOPRAVNÍ INSPEKTORÁT CHOMUTOV

Odečtená osoba číslo: 24.03.2016  
Č. j. KRPU - 62178-1 / CJ.20.16  
Podpis: *[Signature]*



Právní omezení: *[Signature]*

npor. Bc. Pavel Kaiser  
vedoucí DI  
*[Signature]*

**Úseky A-D**  
- práce v chodnících budou prováděny po úsecích do max. vzdálenosti cca 20m z důvodu větší pohody a viditelnosti, že by byly práce zahájeny současně na úsecích A+B nebo C+D, ale práce mohou probíhat současně na úsecích A+C, B+D případně podobné kombinace  
- finální úprava povrchu bude provedena finisárem v rámci zakázaného záboru, a bude provedena po úsecích

**MAGISTRÁT MĚSTA CHOMUTOVA**  
odbor dopravních a správních činností  
Zborovská 4802, 430 28 Chomutov

31.03.2016

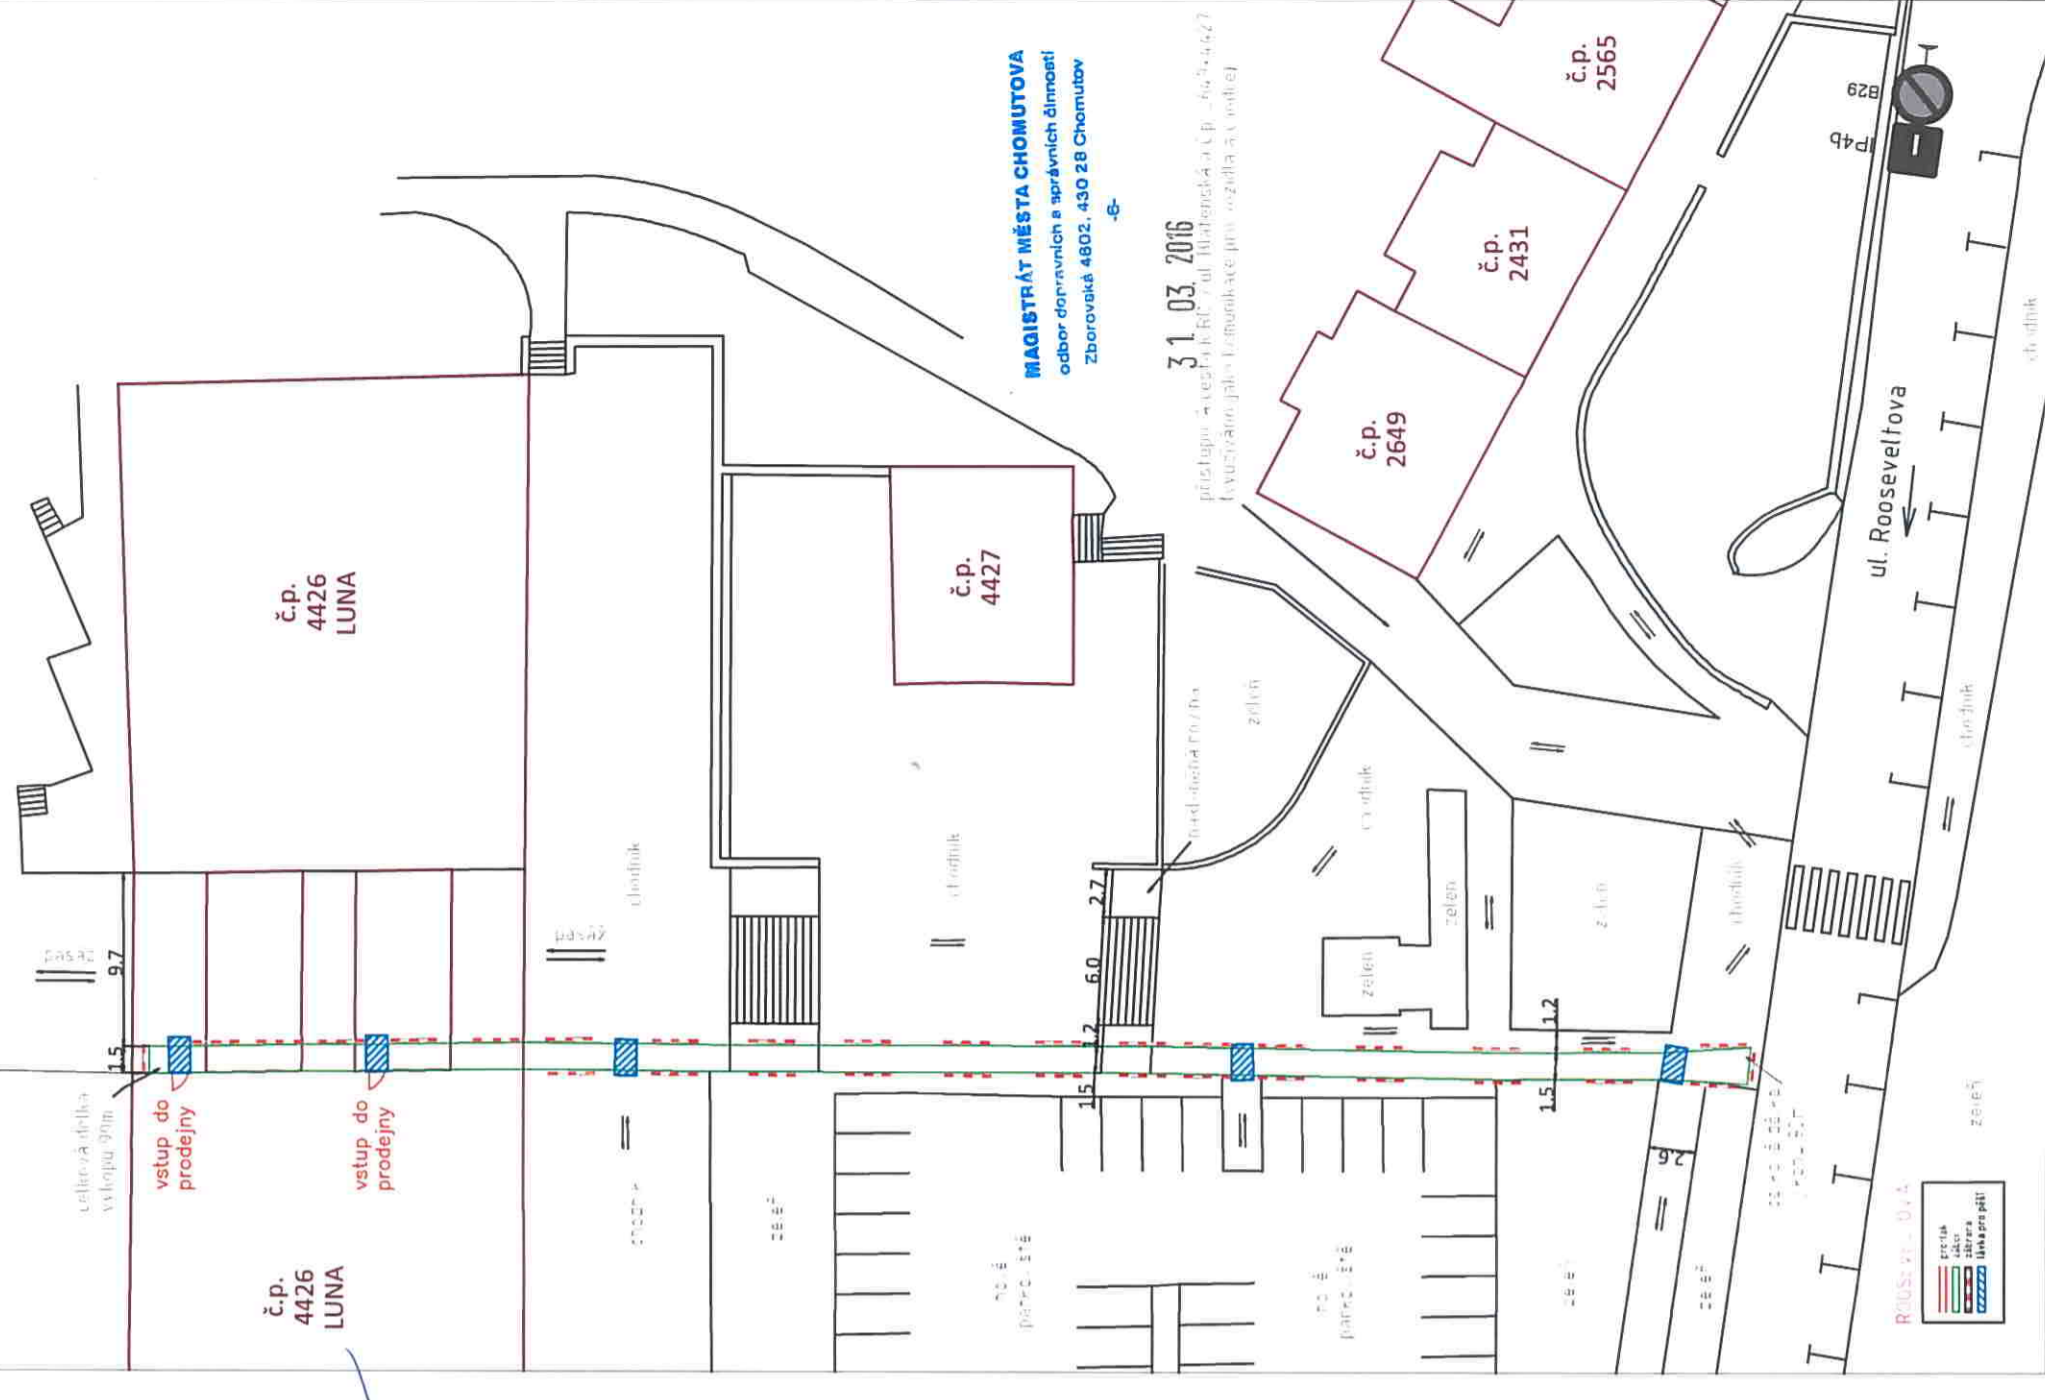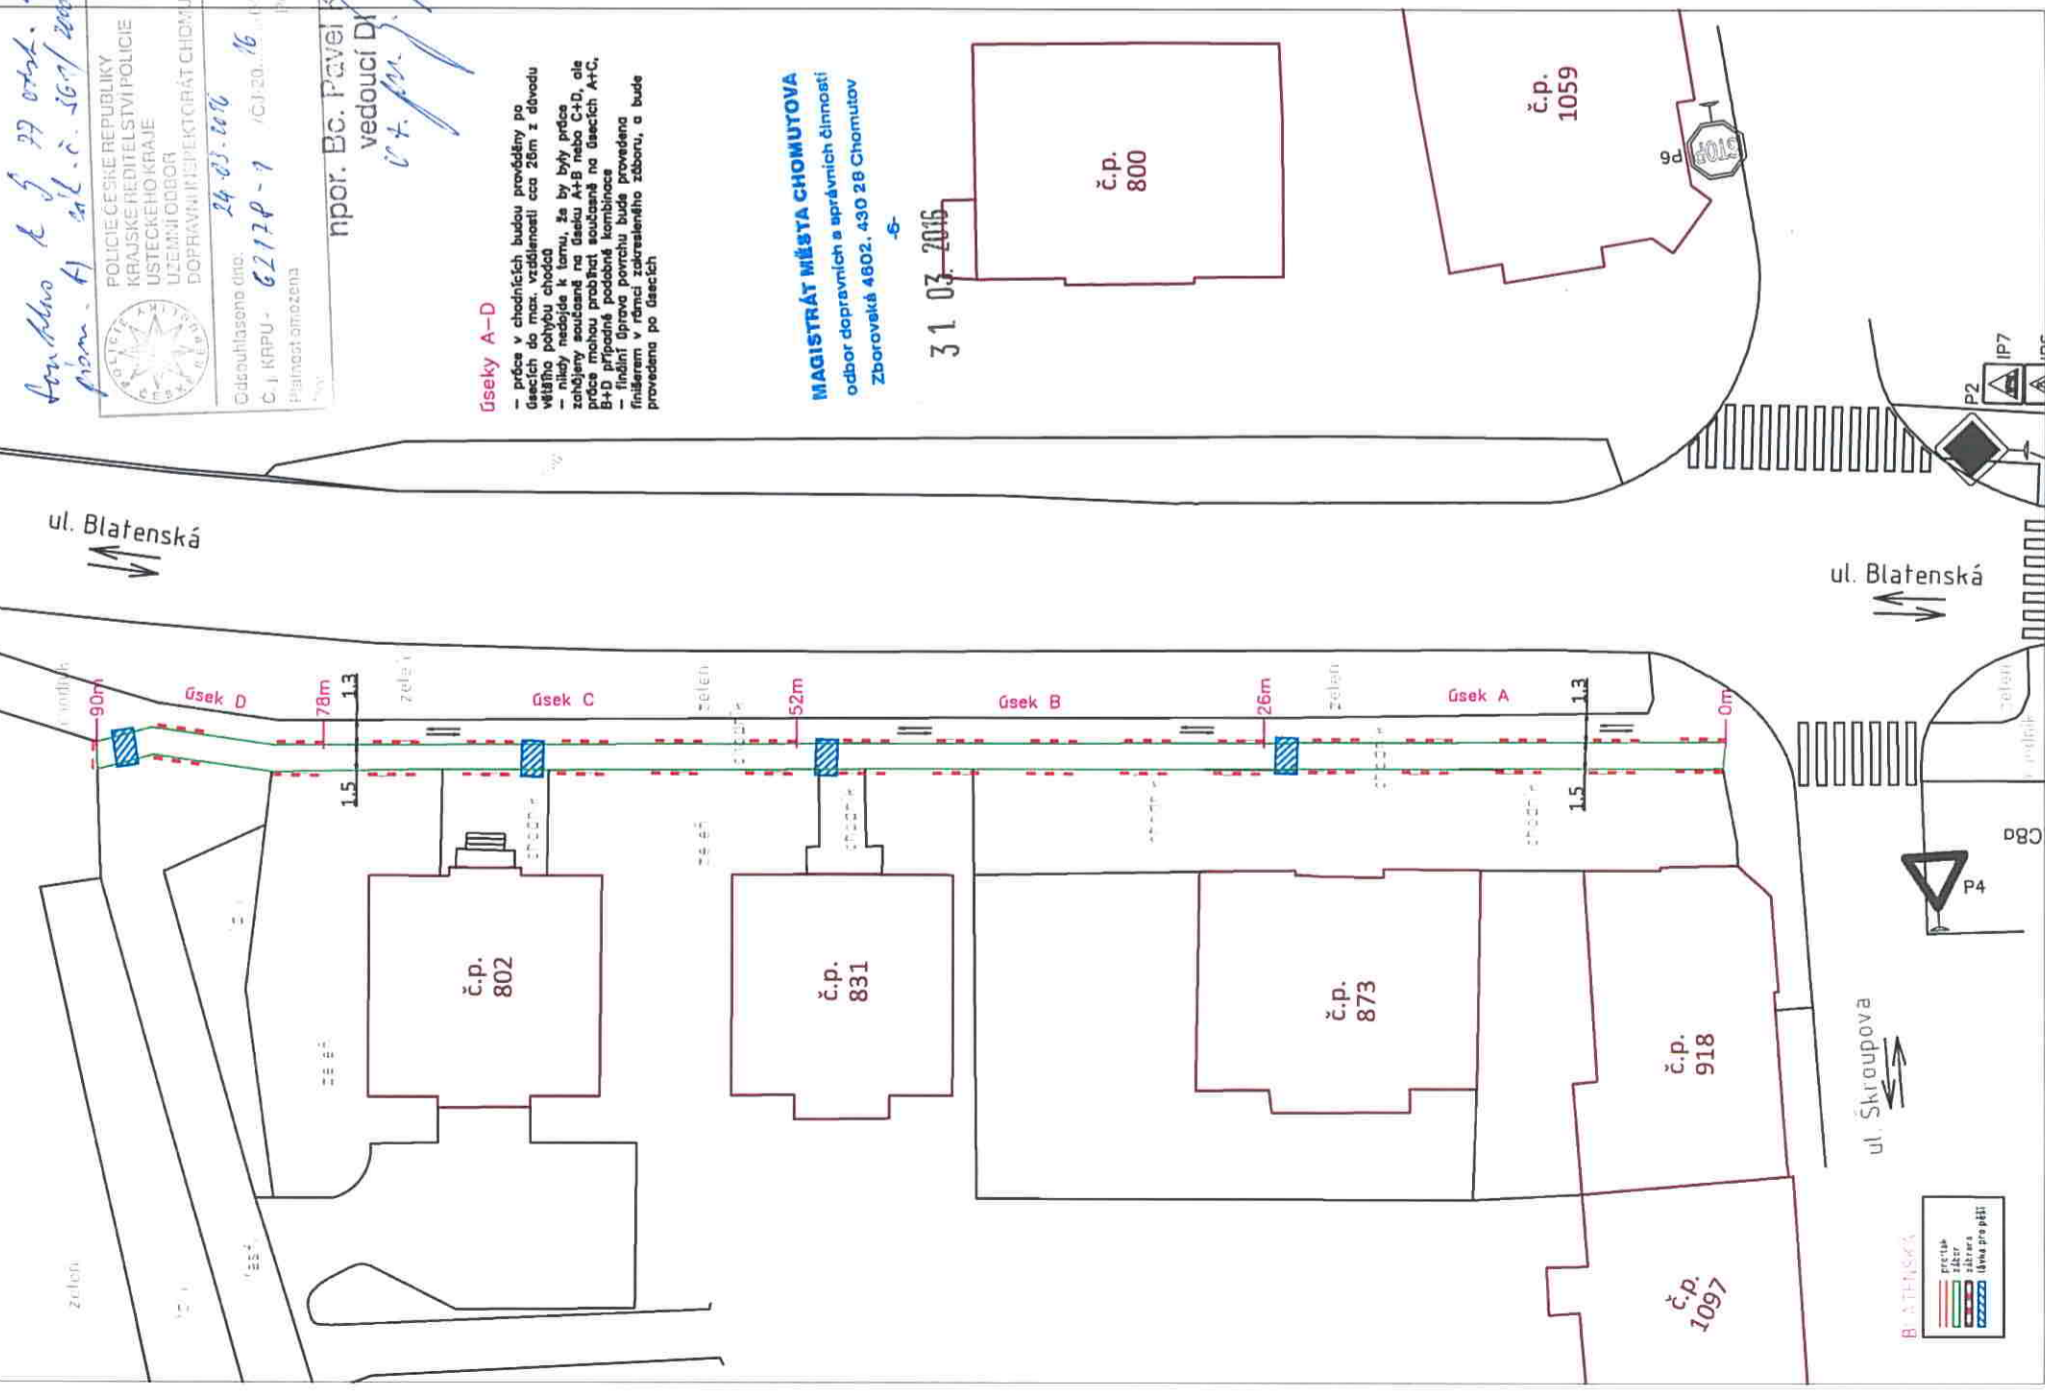

**MAGISTRÁT MĚSTA CHOMUTOVA**  
odbor dopravních a správních činností  
Zborovská 4802, 430 28 Chomutov

31.03.2016

přístup k vjezdům ul. Blatenská a č.p. 4426, 4427  
k využívání jako komunikace pro vozidla a chodce