

Č.j.: MMCH/32037/2016
Sp. značka: ODaSČ/PÚP/13/16/Su
Vyřizuje: Bc. Hana Suchánková
Tel.: 474 637 267
e-mail: h.suchankova@chomutov-mesto.cz
Datum: 1.4.2016

VEŘEJNÁ VYHLÁŠKA

OPATŘENÍ OBECNÉ POVAHY

O STANOVENÍ PŘECHODNÉ ÚPRAVY PROVOZU

Magistrát města Chomutova, Odbor dopravních a správních činností, jako příslušný orgán státní správy podle §124 odst. 6 zák. č. 361/2000 Sb., o provozu na pozemních komunikacích a o změnách některých zákonů, ve znění pozdějších předpisů (dále jen "zákon o silničním provozu"), a podle ust. §171 a 173 odst. 1 zákona č. 500/2004 Sb., správní řád, v platném znění, na základě posouzení žádosti o stanovení přechodné úpravy provozu, podané dne 29.3.2016 společností FRK s.r.o., se sídlem Chomutovská 1254, 432 01 Kadaň, IČ 613 24 817, a po projednání s příslušným orgánem Policie ČR, Krajského ředitelství Policie, Dopravního inspektorátu Chomutov,

v y d á v á

v souladu s ust. §77 odst. 1 písm. c), odst. 5) a §78 zákona o silničním provozu a vyhláškou č. 294/2015 Sb., kterou se provádějí pravidla provozu na pozemních komunikacích, opatření obecné povahy o

STANOVENÍ PŘECHODNÉ ÚPRAVY PROVOZU

na pozemních komunikacích v Chomutově,

**v ul. Křížikova, Meisnerova, Čechova, Školní, nám. T. G. Masaryka, Kochova, Edisonova, Beethovenova,
mjr. Šulce, Smetanova, Legionářská,**

spočívající v umístění dopravního značení (dále jen "DZ") dle přiložené situace, která je nedílnou součástí tohoto stanovení, za níže uvedených podmínek pro její realizaci:

1. Osazení DZ včetně jeho údržby bude provedeno prostřednictvím osoby, oprávněné k jeho instalaci, v souladu s vyjádřením Policie ČR, Krajského ředitelství Policie Ústeckého kraje, územního odboru Dopravní inspektorát Chomutov (č.j. KRPU-63572-1/ČJ-2016-040306 ze dne 29.3.2016), se Zásadami pro přechodné dopravní značení na pozemních komunikacích (TP 66), s vyhl. MD č. 294/2015 Sb., kterou se provádějí pravidla provozu na pozemních komunikacích a s příslušnými normami ČSN.
2. Instalace DZ bude provedena v termínu dle příslušného rozhodnutí o uzavírce a povolení zvl. užívání místní komunikace.
3. K označení bude použito DZ v retroreflexním provedení, v základní velikosti. Veškeré DZ bude osazeno na odpovídajících nosičích. K označení nesmí být použito nečitelného či poškozeného DZ, značky i zábrany musí být zajištěny proti posunutí či pádu vlivem povětrnosti. Případné závady musí být ihned odstraněny.

4. Umístěné DZ a zařízení nesmí zasahovat do rozhledových polí křižovatek a sjezdů, přechodů pro chodce a míst pro přecházení. Umístěním DZ nesmí být narušeno vnímání dopravní situace, DZ nesmí bránit údržbě komunikace a plynulému průchodu chodníkem.
5. Dopravní značky a dopravní zařízení, související s pracovním místem, smějí být instalovány bezprostředně před začátkem prací, s ohledem na dobu, potřebnou k jejich instalaci. Není-li to možné, musí být jejich platnost dočasně zrušena zakrytím nebo jiným vhodným způsobem tak, aby symbol dopravní značky nebyl viditelný ze žádného jízdního směru.
6. Přechnodné dopravní značení musí být odpovídajícím způsobem aktualizováno v souladu s postupem prací a po jejich ukončení neprodleně zrušeno.
7. Zodpovědnou osobou je p. Jiří Szybakowski, tel. 777 139 529.

Toto stanovení je vydáno za účelem zajištění uzavírky provozu a zvláštního užívání místní komunikace a je neoddelitelnou součástí příslušných povolení, vydaných zdejším silničním správním úřadem. Související dokumentace dopravního značení není, s ohledem na její rozsah, zveřejněna na úřední desce spolu s tímto opatřením a je k dispozici na stránkách www.chomutov-mesto.cz nebo k nahlédnutí v úředních hodinách na Odboru dopravních a správních činností Magistrátu města Chomutova, Zborovská 4602, 3. patro, dv. č. 303. Stanovení nenahrazuje povolení, stanovisko, posouzení, případně jiné opatření dotčeného správního úřadu, vyžadované zvláštními předpisy

Odůvodnění:

Odbor dopravních a správních činností Magistrátu města Chomutova obdržel dne 29.3.2016 žádost společnosti FRK s.r.o. o vydání stanovení přechodné úpravy provozu z důvodu rekonstrukce vodovodu a kanalizace v Chomutově, v ul. Křížíkova. Dne 29.3.2016 návrh přechodné změny dopravního značení projednal a odsouhlasil dotčený orgán - Policie ČR, Krajské ředitelství Policie Ústeckého kraje, územní odbor Dopravní inspektorát Chomutov.

Poučení:

Proti opatření obecné povahy nelze podat žádný opravný prostředek ve smyslu obecných předpisů o správním řízení.

otisk úředního razítka

Bc. Hana Suchánková
referentka odboru DaSČ

Příloha: situace dopravního značení (na www.chomutov-mesto.cz)

Obdrželi:

žadatel - FRK s.r.o., Chomutovská 1254, Kadaň
dotčený orgán - Policie ČR, KŘP Ústeckého kraje, DI Chomutov, Riegrova 4510, Chomutov
Magistrát města Chomutova - k vyvěšení na úřední desce magistrátu


Toto opatření obecné povahy se oznamuje veřejnou vyhláškou a musí být vyvěšeno na úřední desce Magistrátu města Chomutova a zveřejněno (v plném znění) také způsobem umožňujícím dálkový přístup na stránkách www.chomutov-mesto.cz, a to po dobu 15 dnů, přičemž nabývá účinnosti pátým dnem po dni jeho vyvěšení.

Vyvěšeno dne:

Sejmuto dne:

Razítko a podpis orgánu, který potvrzuje vyvěšení a sejmutí oznámení:

1. ETAPA → 9.4.2016 - 16.5.2016
 ul. Křižíkova
 KRAVÁŘENA vč. KŘÍŽOVATKY ul. Křižíkova x HEJNEKOVÁ.

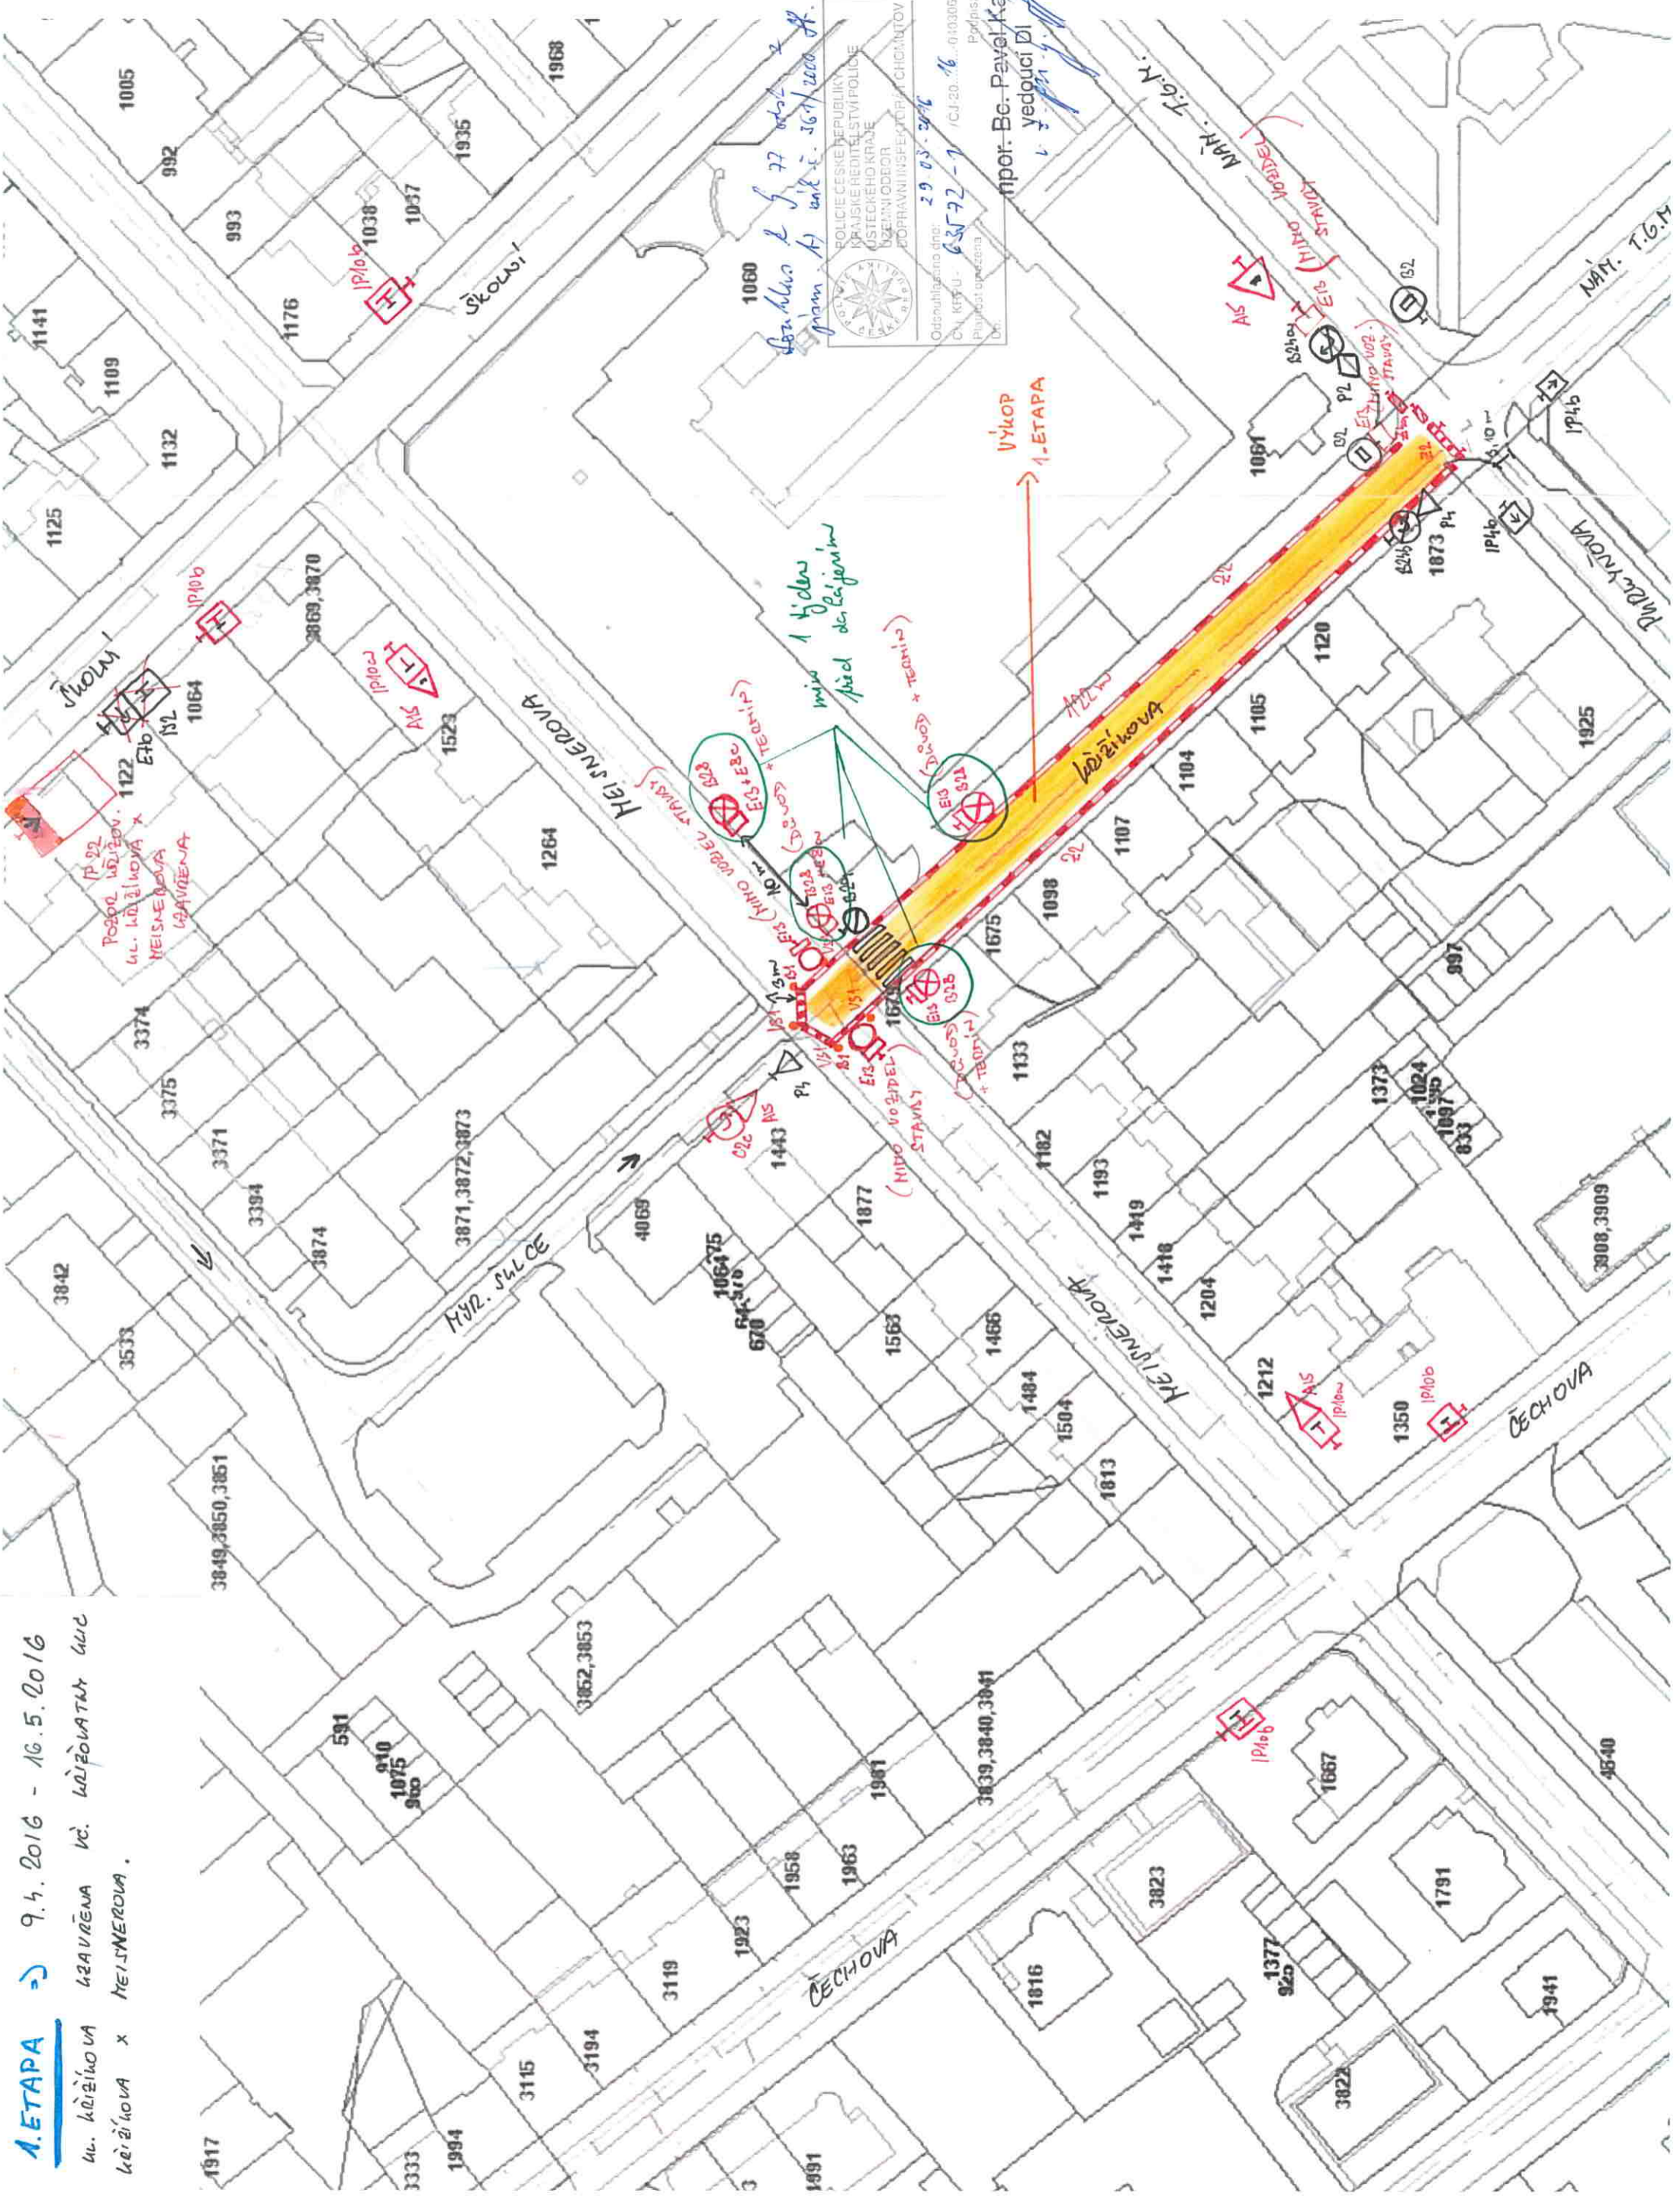

POLICEJSKÉ REPUBLIKY
 KRAJSKÉ HEHTELSTVÍ POLICE
 ÚSTŘEDNÍ ODDĚL
 ÚZEMNÍ ODDĚL
 PŘÍPRAVNÝ INSPEKTORIÁT CHOCANTOV
 Odsouhlaseno dne: 29.03.2016
 Č. KFF: 63572-1 / CJ-20.16.010305
 Příloha: 1
 Podpis: *[Signature]*
 mpor. Bc. Pavel Kaiser
 vedoucí DI

Soutěž k 77. výročí
 přání k 1. únoru 2016

výhled
 před obřadním
 místem

výkop
 1. ETAPA

(MIMO VOZIDEL)
 STAVBY
 (MIMO VOZIDEL)

(MIMO VOZIDEL)
 STAVBY
 (MIMO VOZIDEL)

(MIMO VOZIDEL)
 STAVBY

(MIMO VOZIDEL)
 STAVBY


(MIMO VOZIDEL)
 STAVBY

(MIMO VOZIDEL)
 STAVBY

(MIMO VOZIDEL)
 STAVBY

2. ETAPA ⇒ 14.5.2016 - 31.7.2016

ULICE KŘIŽIČKOVA UŽAVŘENA I PROJEZD
KŘIŽOVATKY MLC KŘIŽIČKOVA X NEJŠNĚ DOVA
IMOŽNĚN, PRÁCE NA 2. ETAPĚ POKRACUJÍ V
SOUBĚHU S ETAPOU 1.

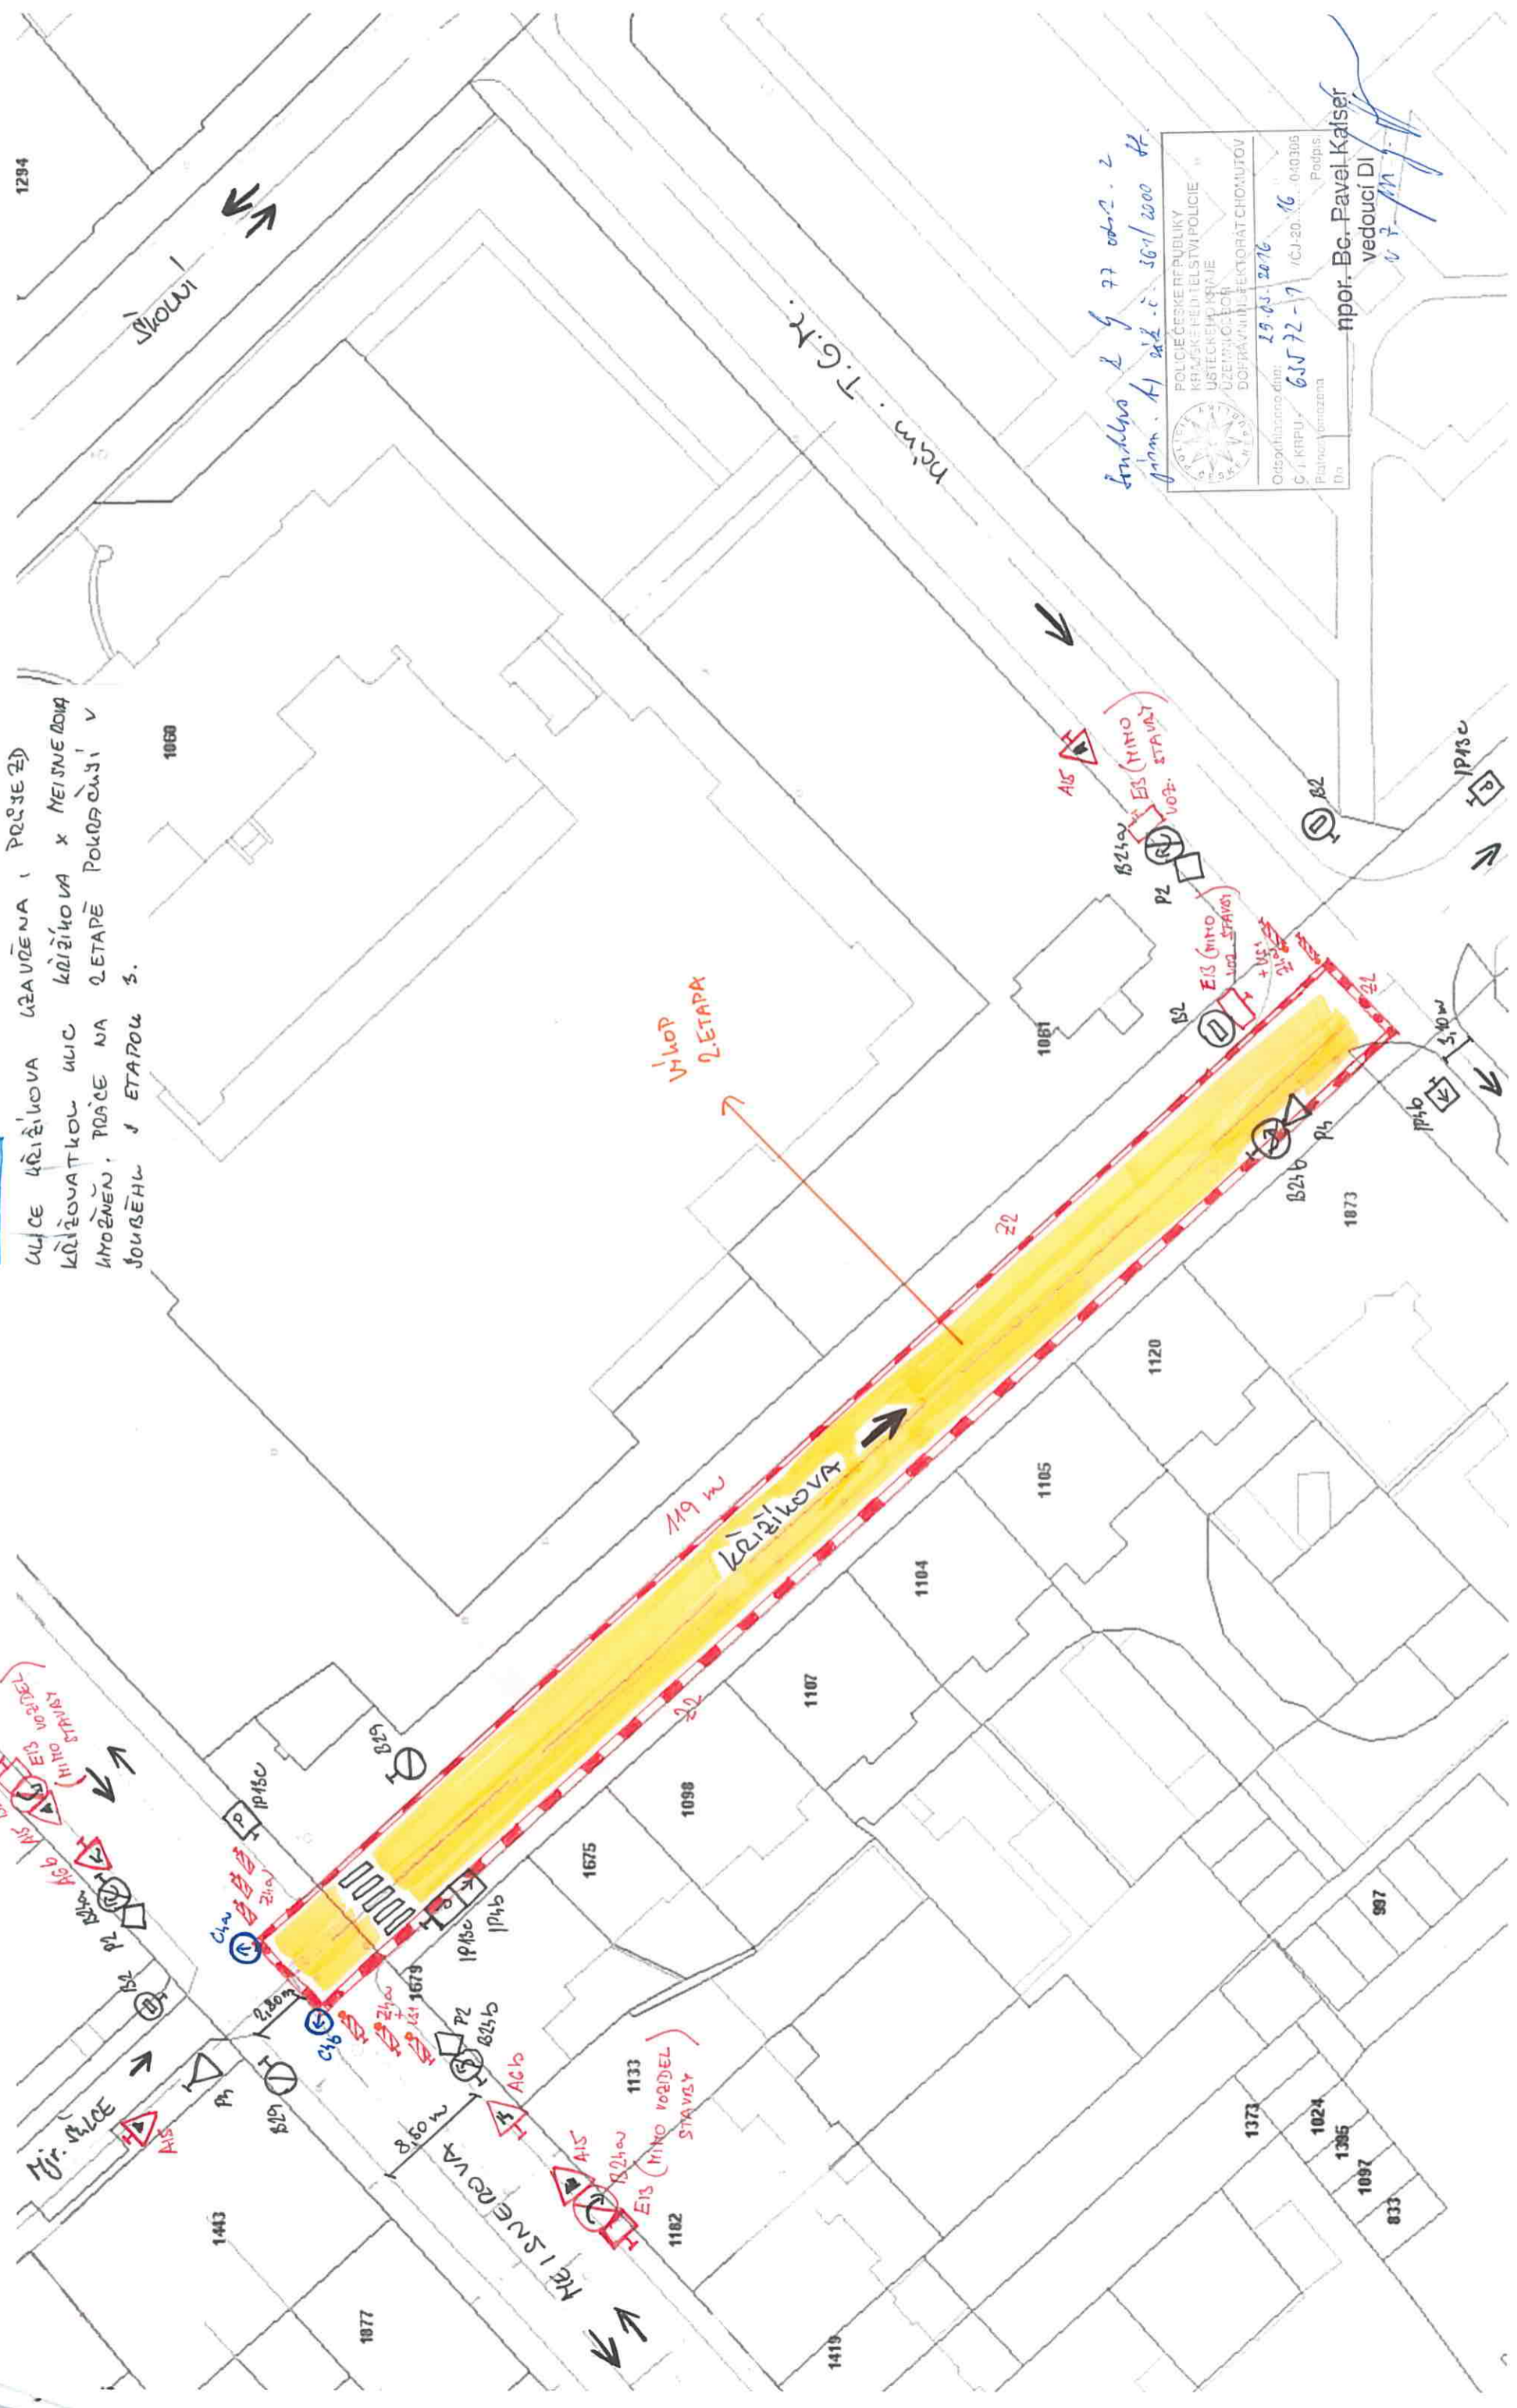


Směrem k j. 77 odboč. 2
přím. k zář. č. 367/2000 H.

POLICE ČESKÉ REPUBLIKY
KRAJSKÉ ŘEDITELSTVÍ POLICIE
ÚSTECKÉHO KRAJE
ÚZEMNÍ ŘÍDÍCÍ
DOPRÁVNÍ ÚSEK
ODSODLUŠENO DNE: 19.03.2016
G. J. KRPU, 65772-7 /CJ-20...-040305
Podpis: npor. Bc. Pavel Kaiser
vedoucí DI

npor. Bc. Pavel Kaiser
vedoucí DI


2. ETAPA - 17.5.2016 - SA 7. 2016
NA M. T.G.M. (u POLICIE) GARUŽENO. GARUŽENÁ
V UL. LÁDEJŇOVÁ BEŽÍ POLOČASNE P TOTO
ETAPU.

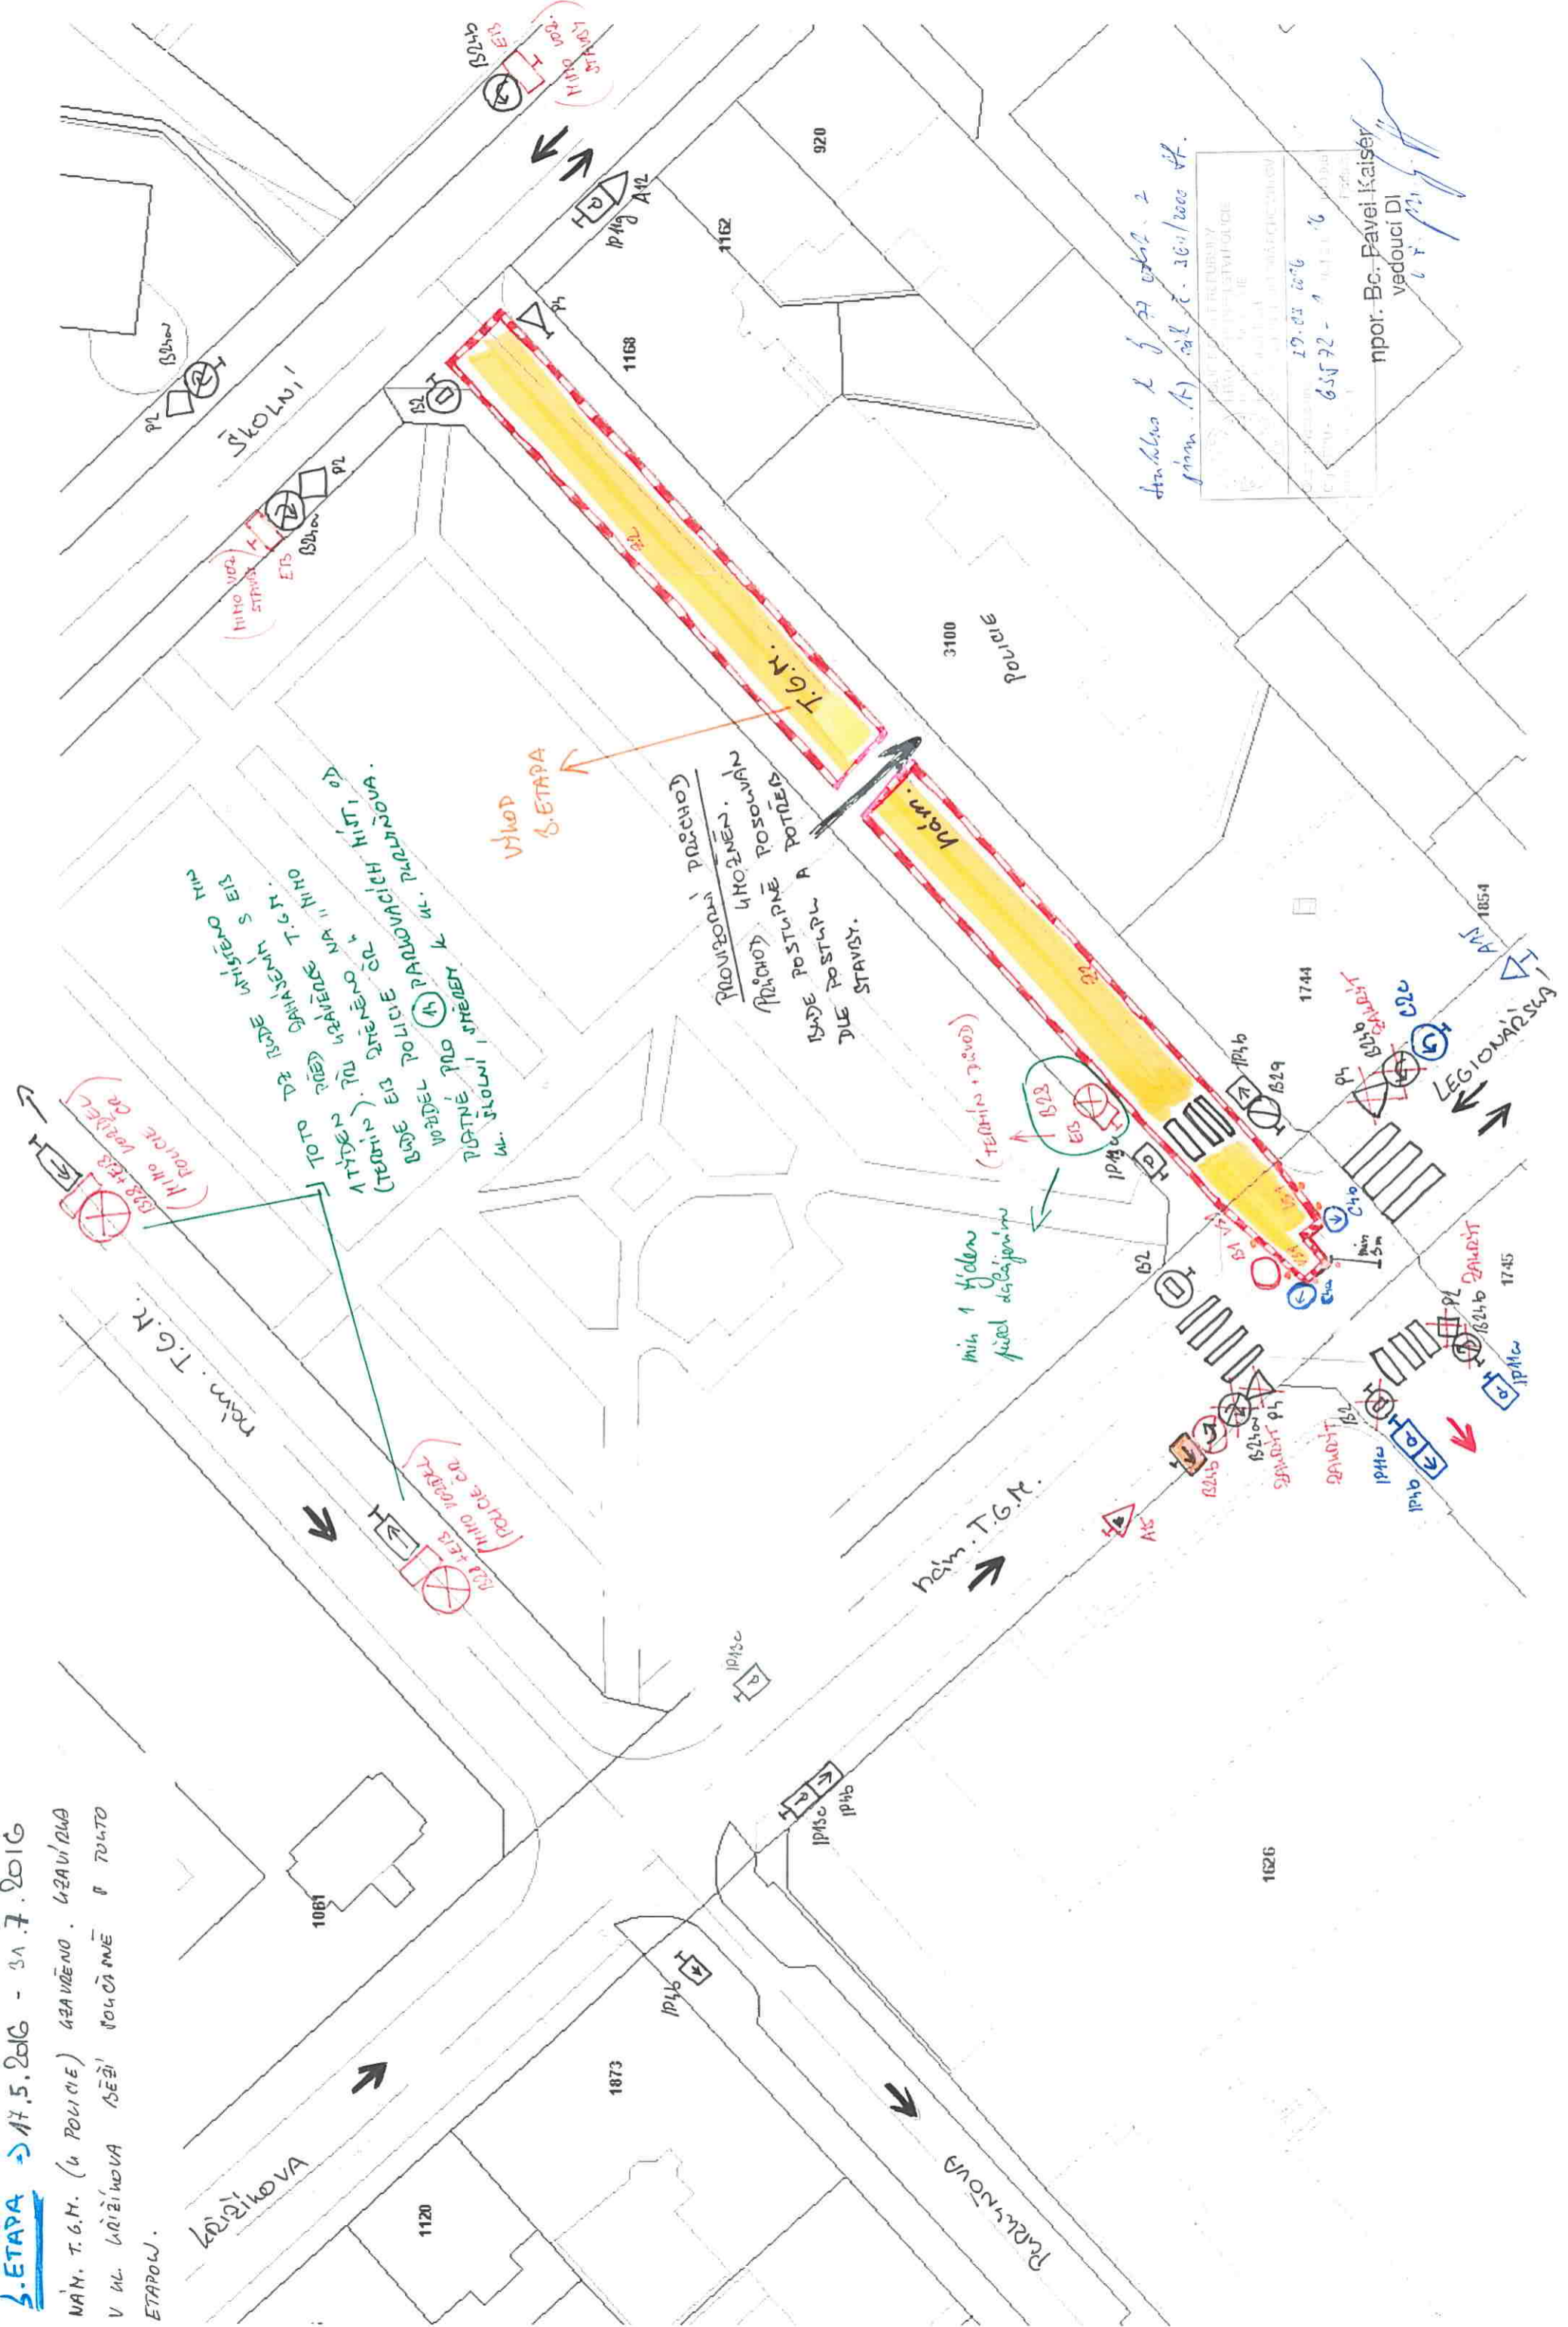


Stručná zpráva z 17. 5. 2016
přím. A) sál. č. 364/2000 v.
19. 05. 2016
65772 - 1
npor. Bc. Pavel Kaiser
vedoucí DI
6. 7. 2016

3. ETAPA ⇒ ul. ŠMETANOVA


! ZMĚNA SMĚRU VÍZÍ!

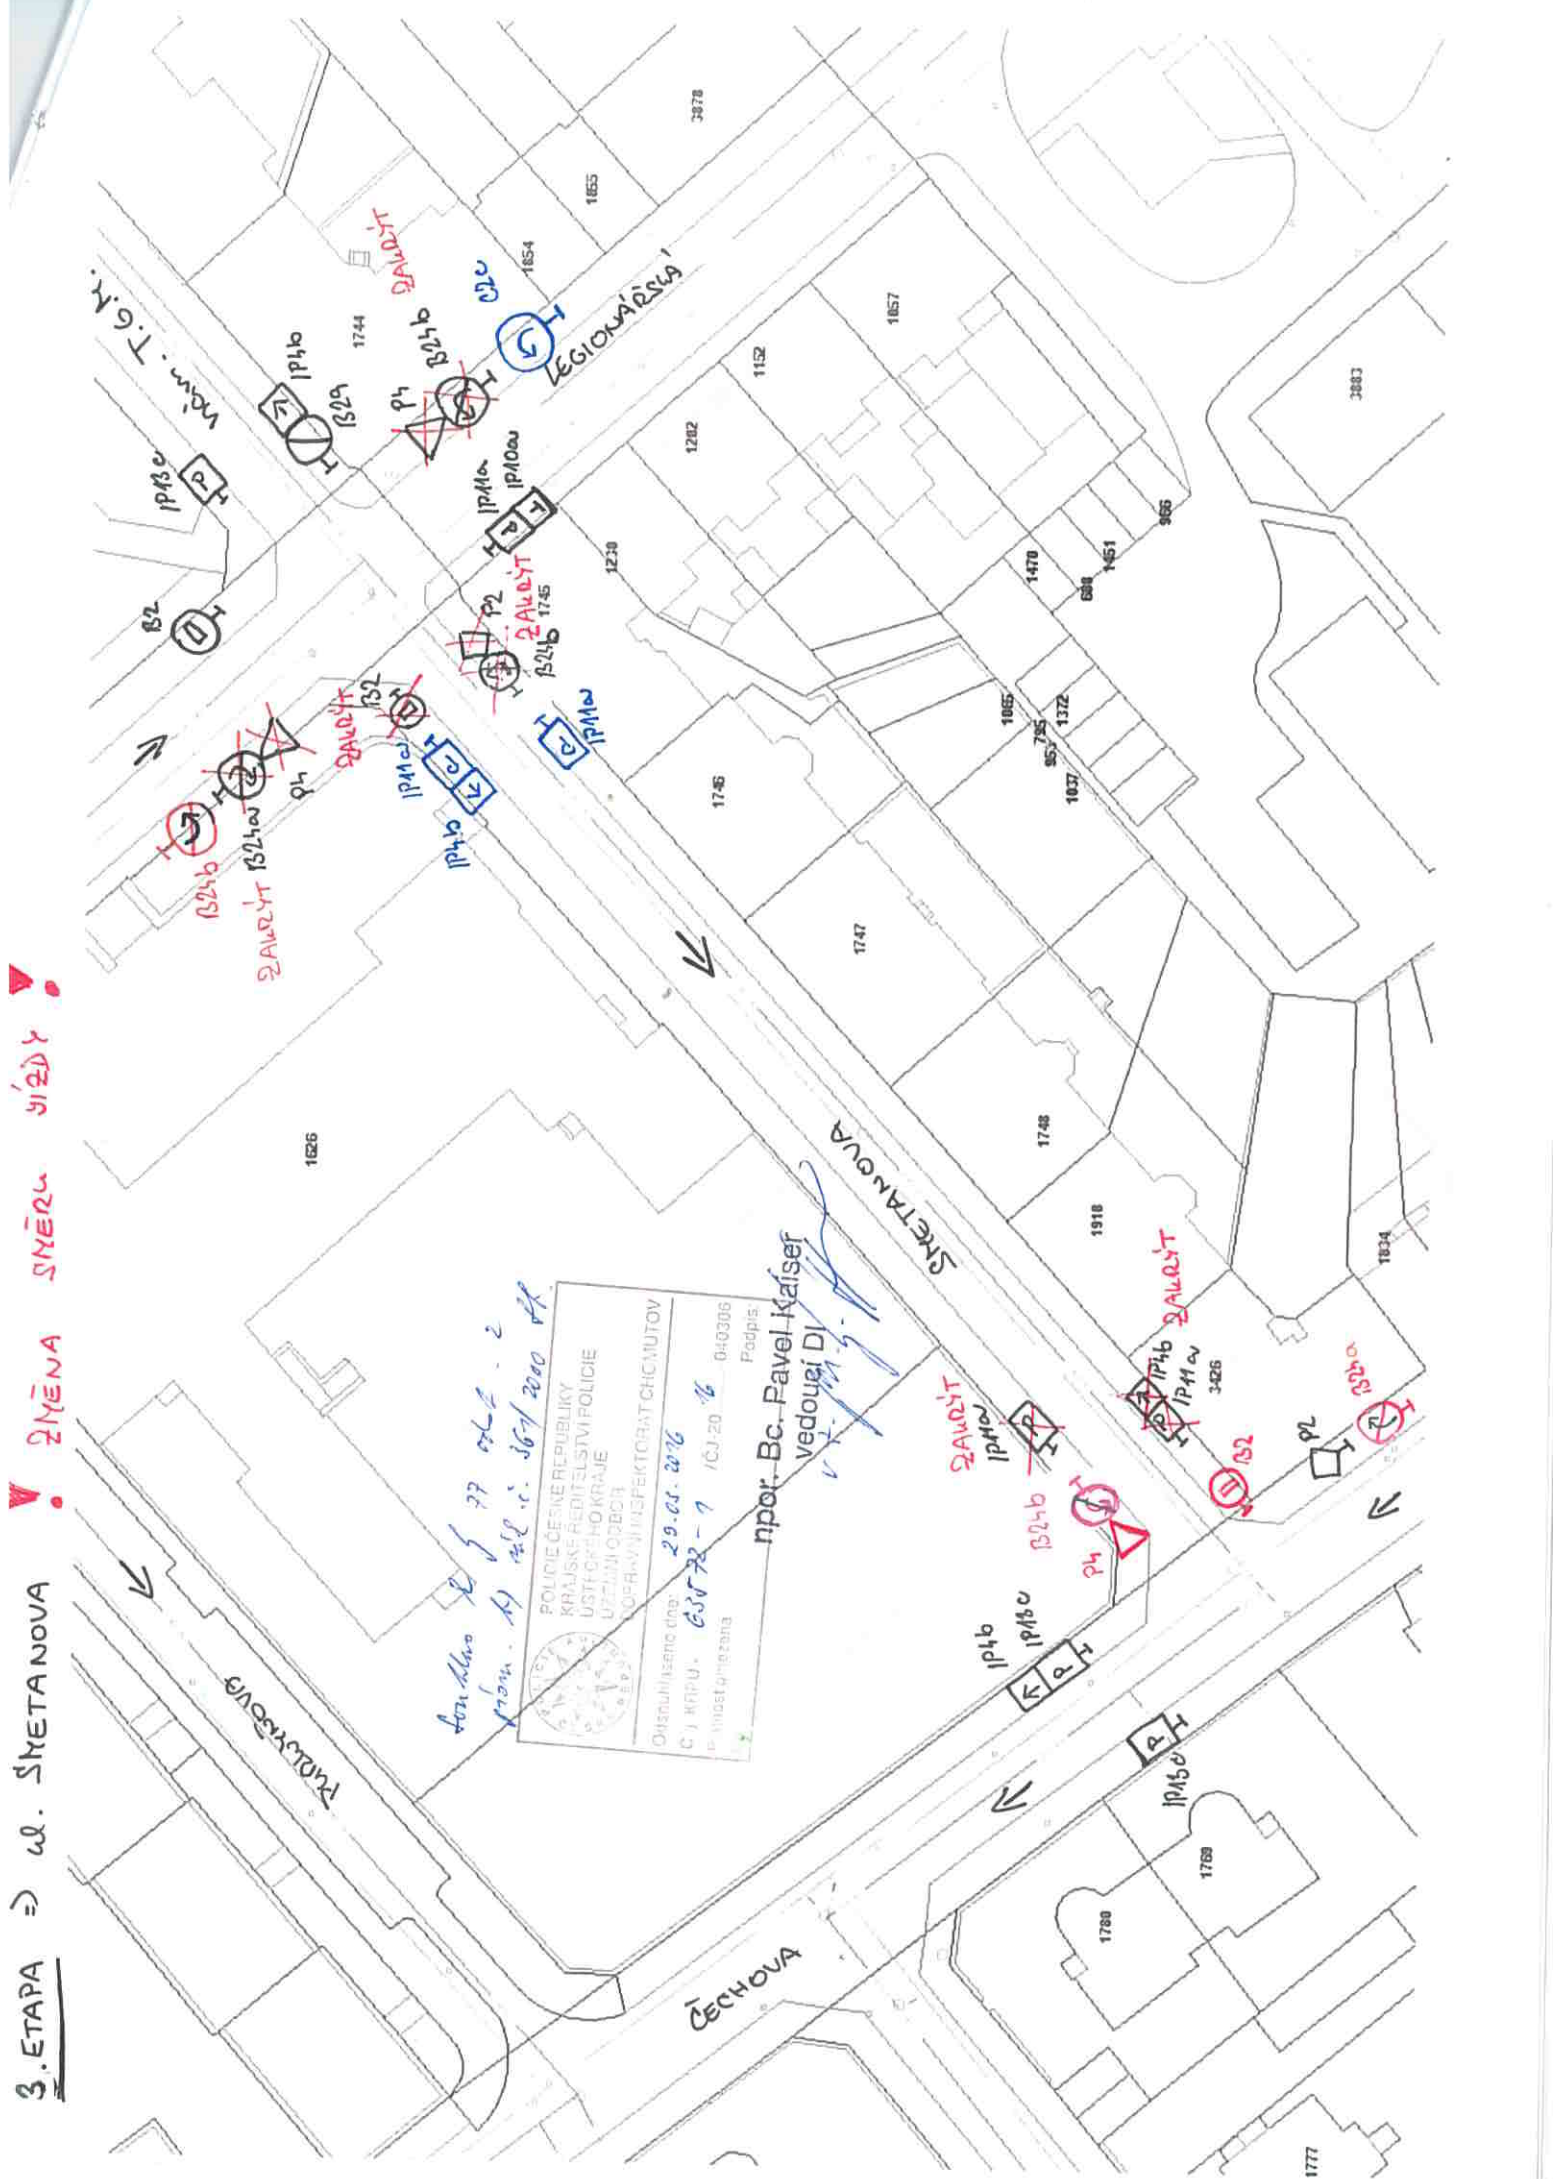

Objízdňá trasa - uzavírka Křížíkova

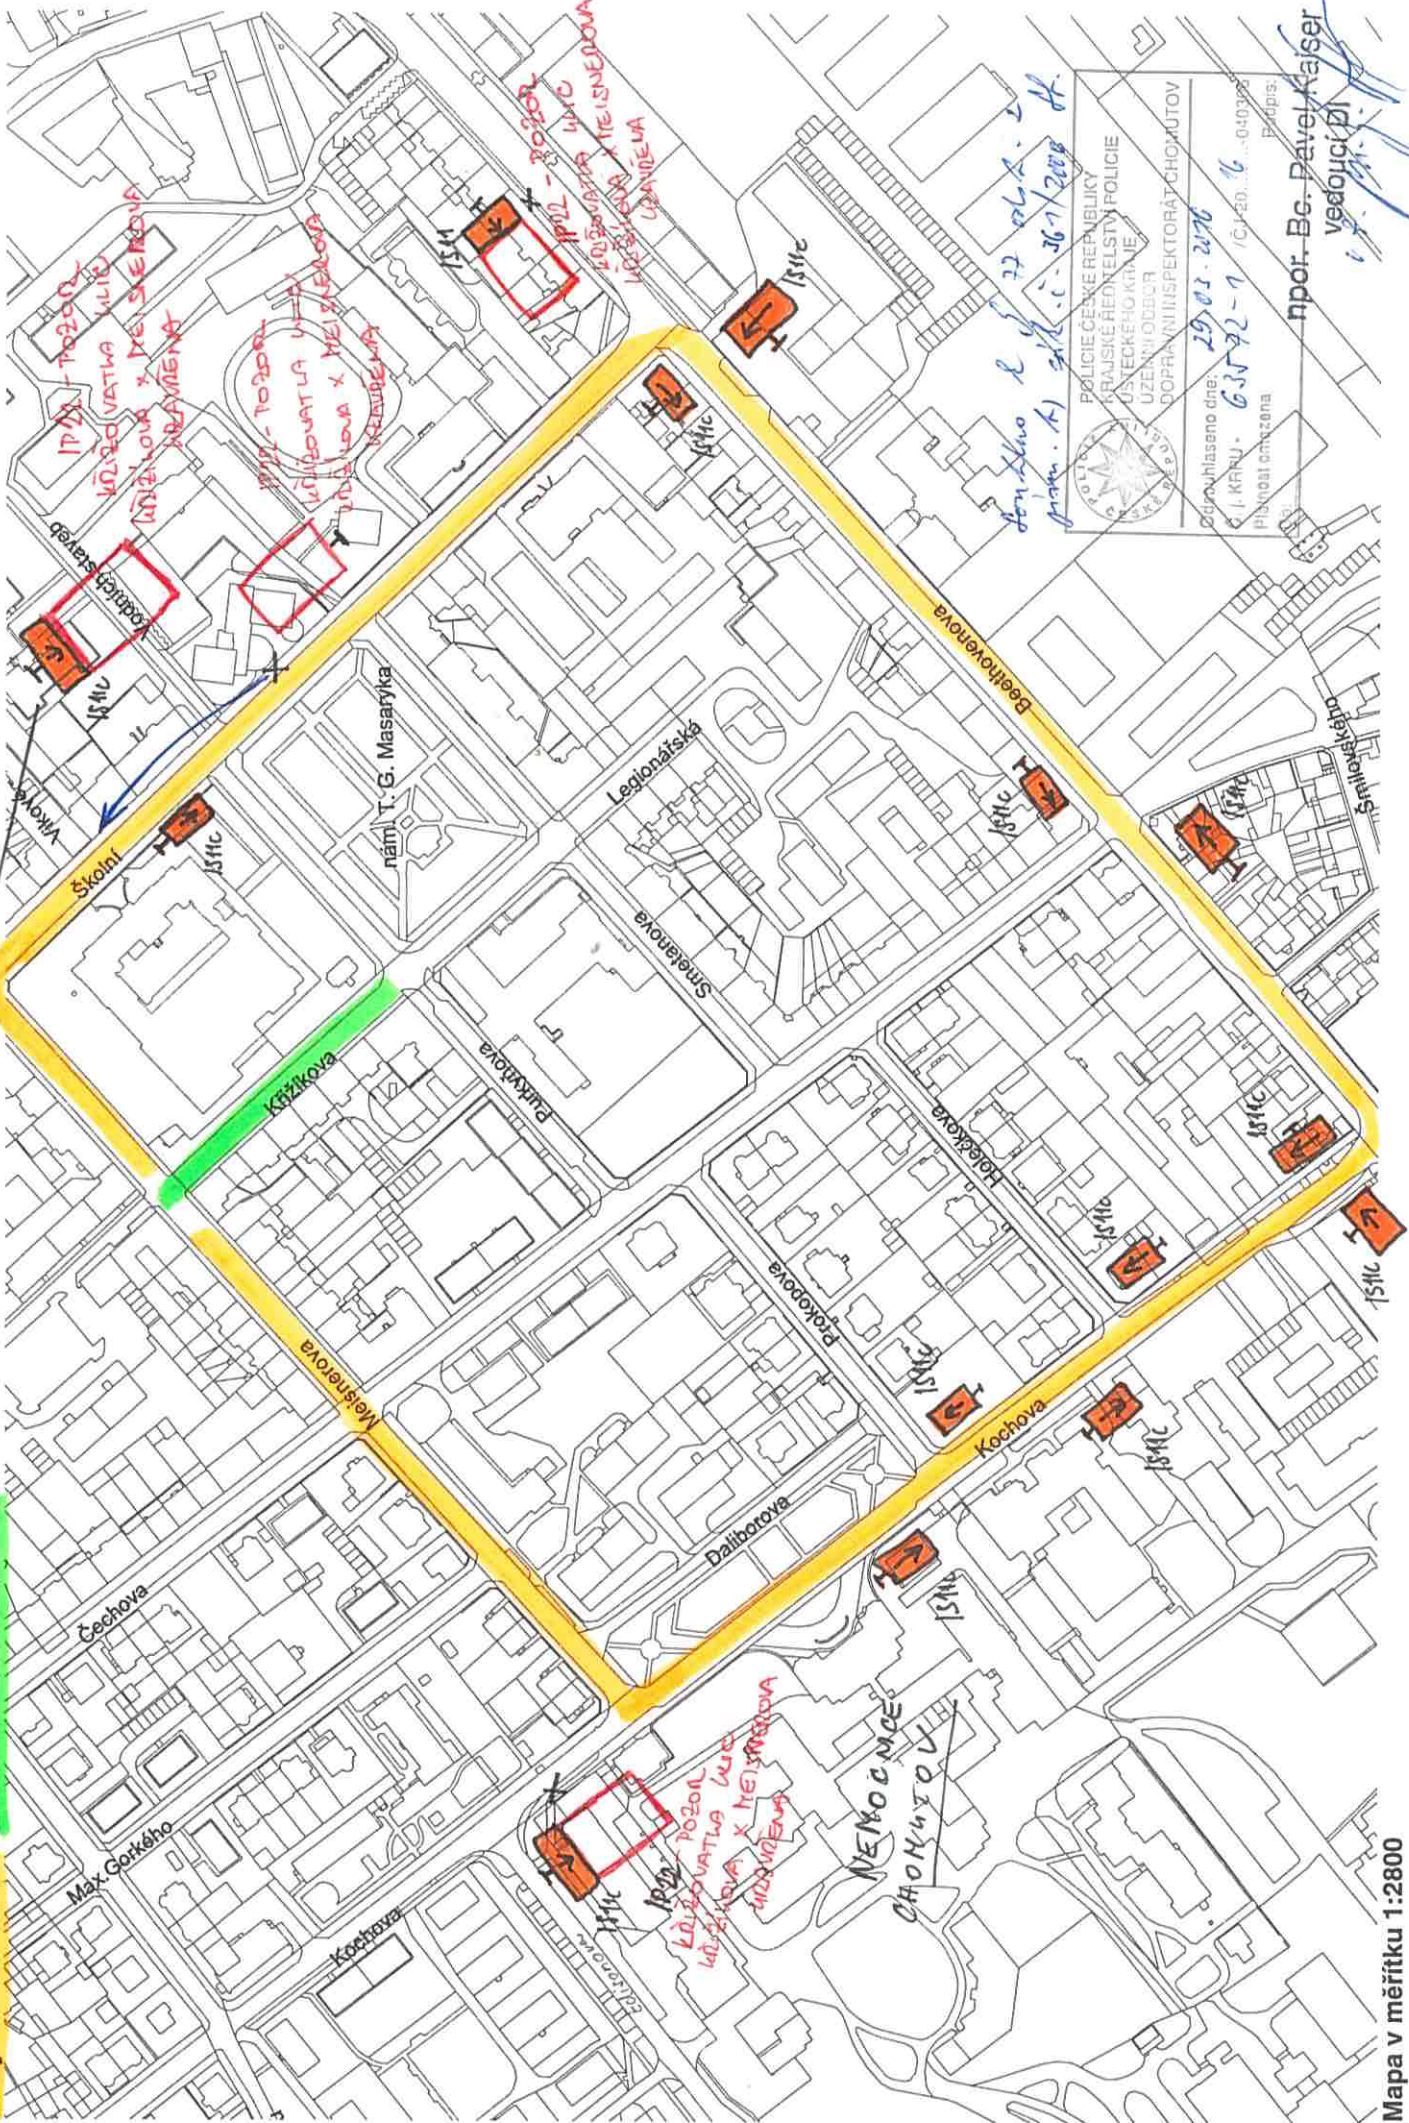

Objízdňá trasa - uzavírka Křížkova + T.G.M.

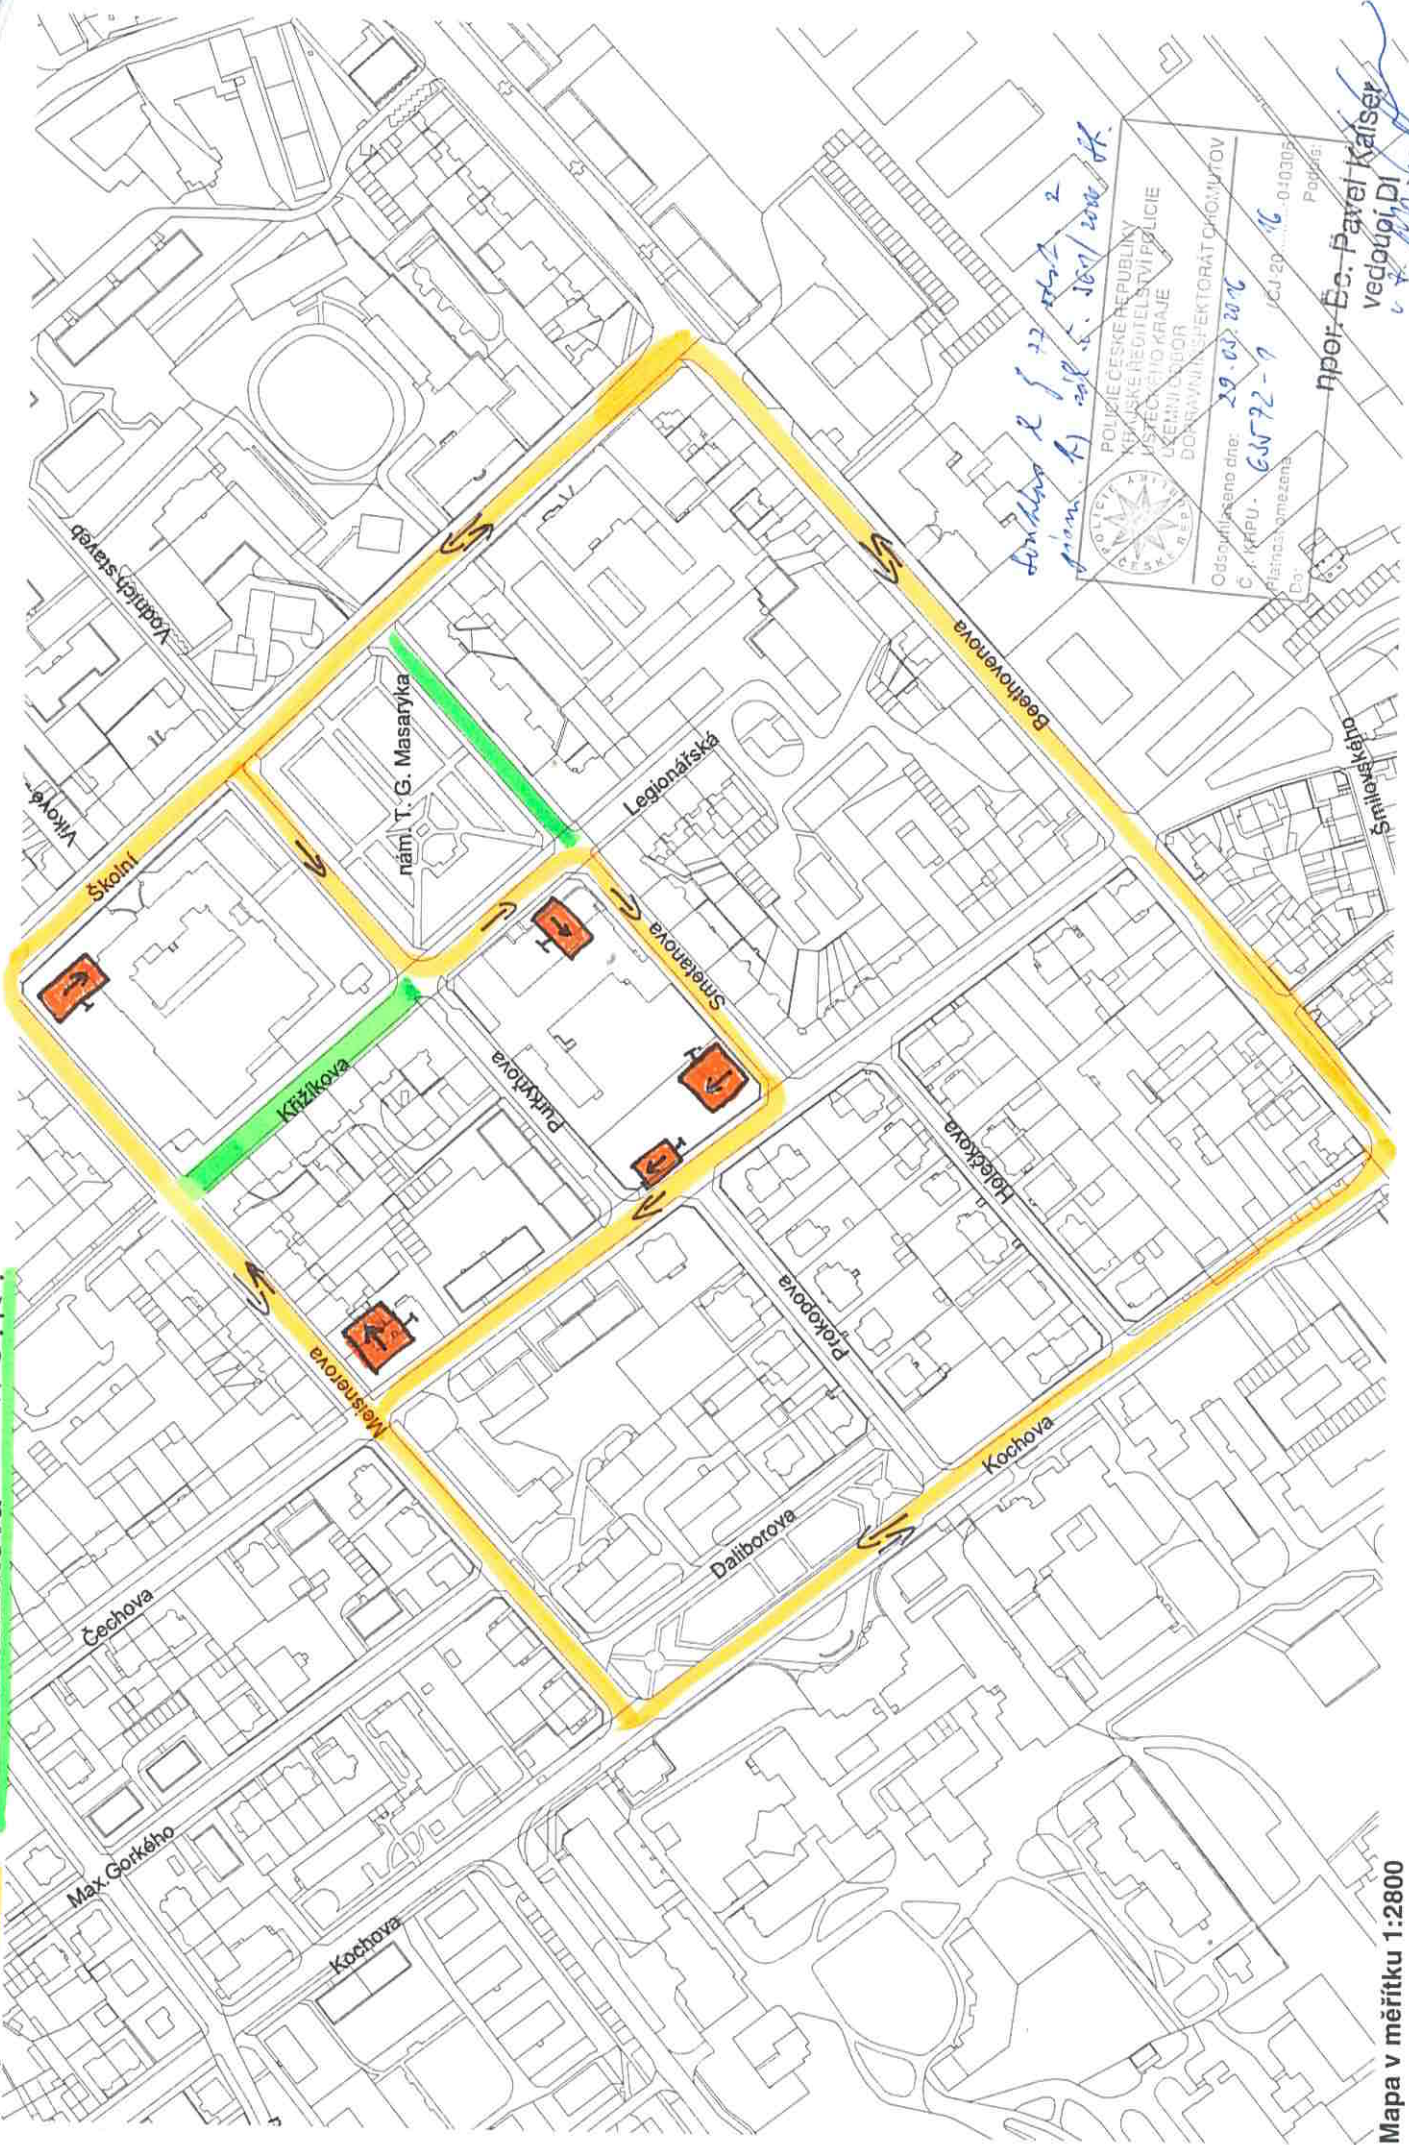

*zavazadlo z 22. května 2
přím. A sil. č. 100/2000 st.*

POLICE ČESKÉ REPUBLIKY
MĚSTSKÁ REGULAČNÍ POLICIE
LZEMLIČSKO
DOPRAVNÍ SEKTORÁT PŘÍKAZŮ
Odsouhlaseno dne: 29. 05. 2016
Č. KŘPU: 6072-9 / 6U-20/16
Příloha: 0-0305
Podpis:

mpor. Es. Pavel Kaiser
vedoucí DJ
6. 5. 2016