


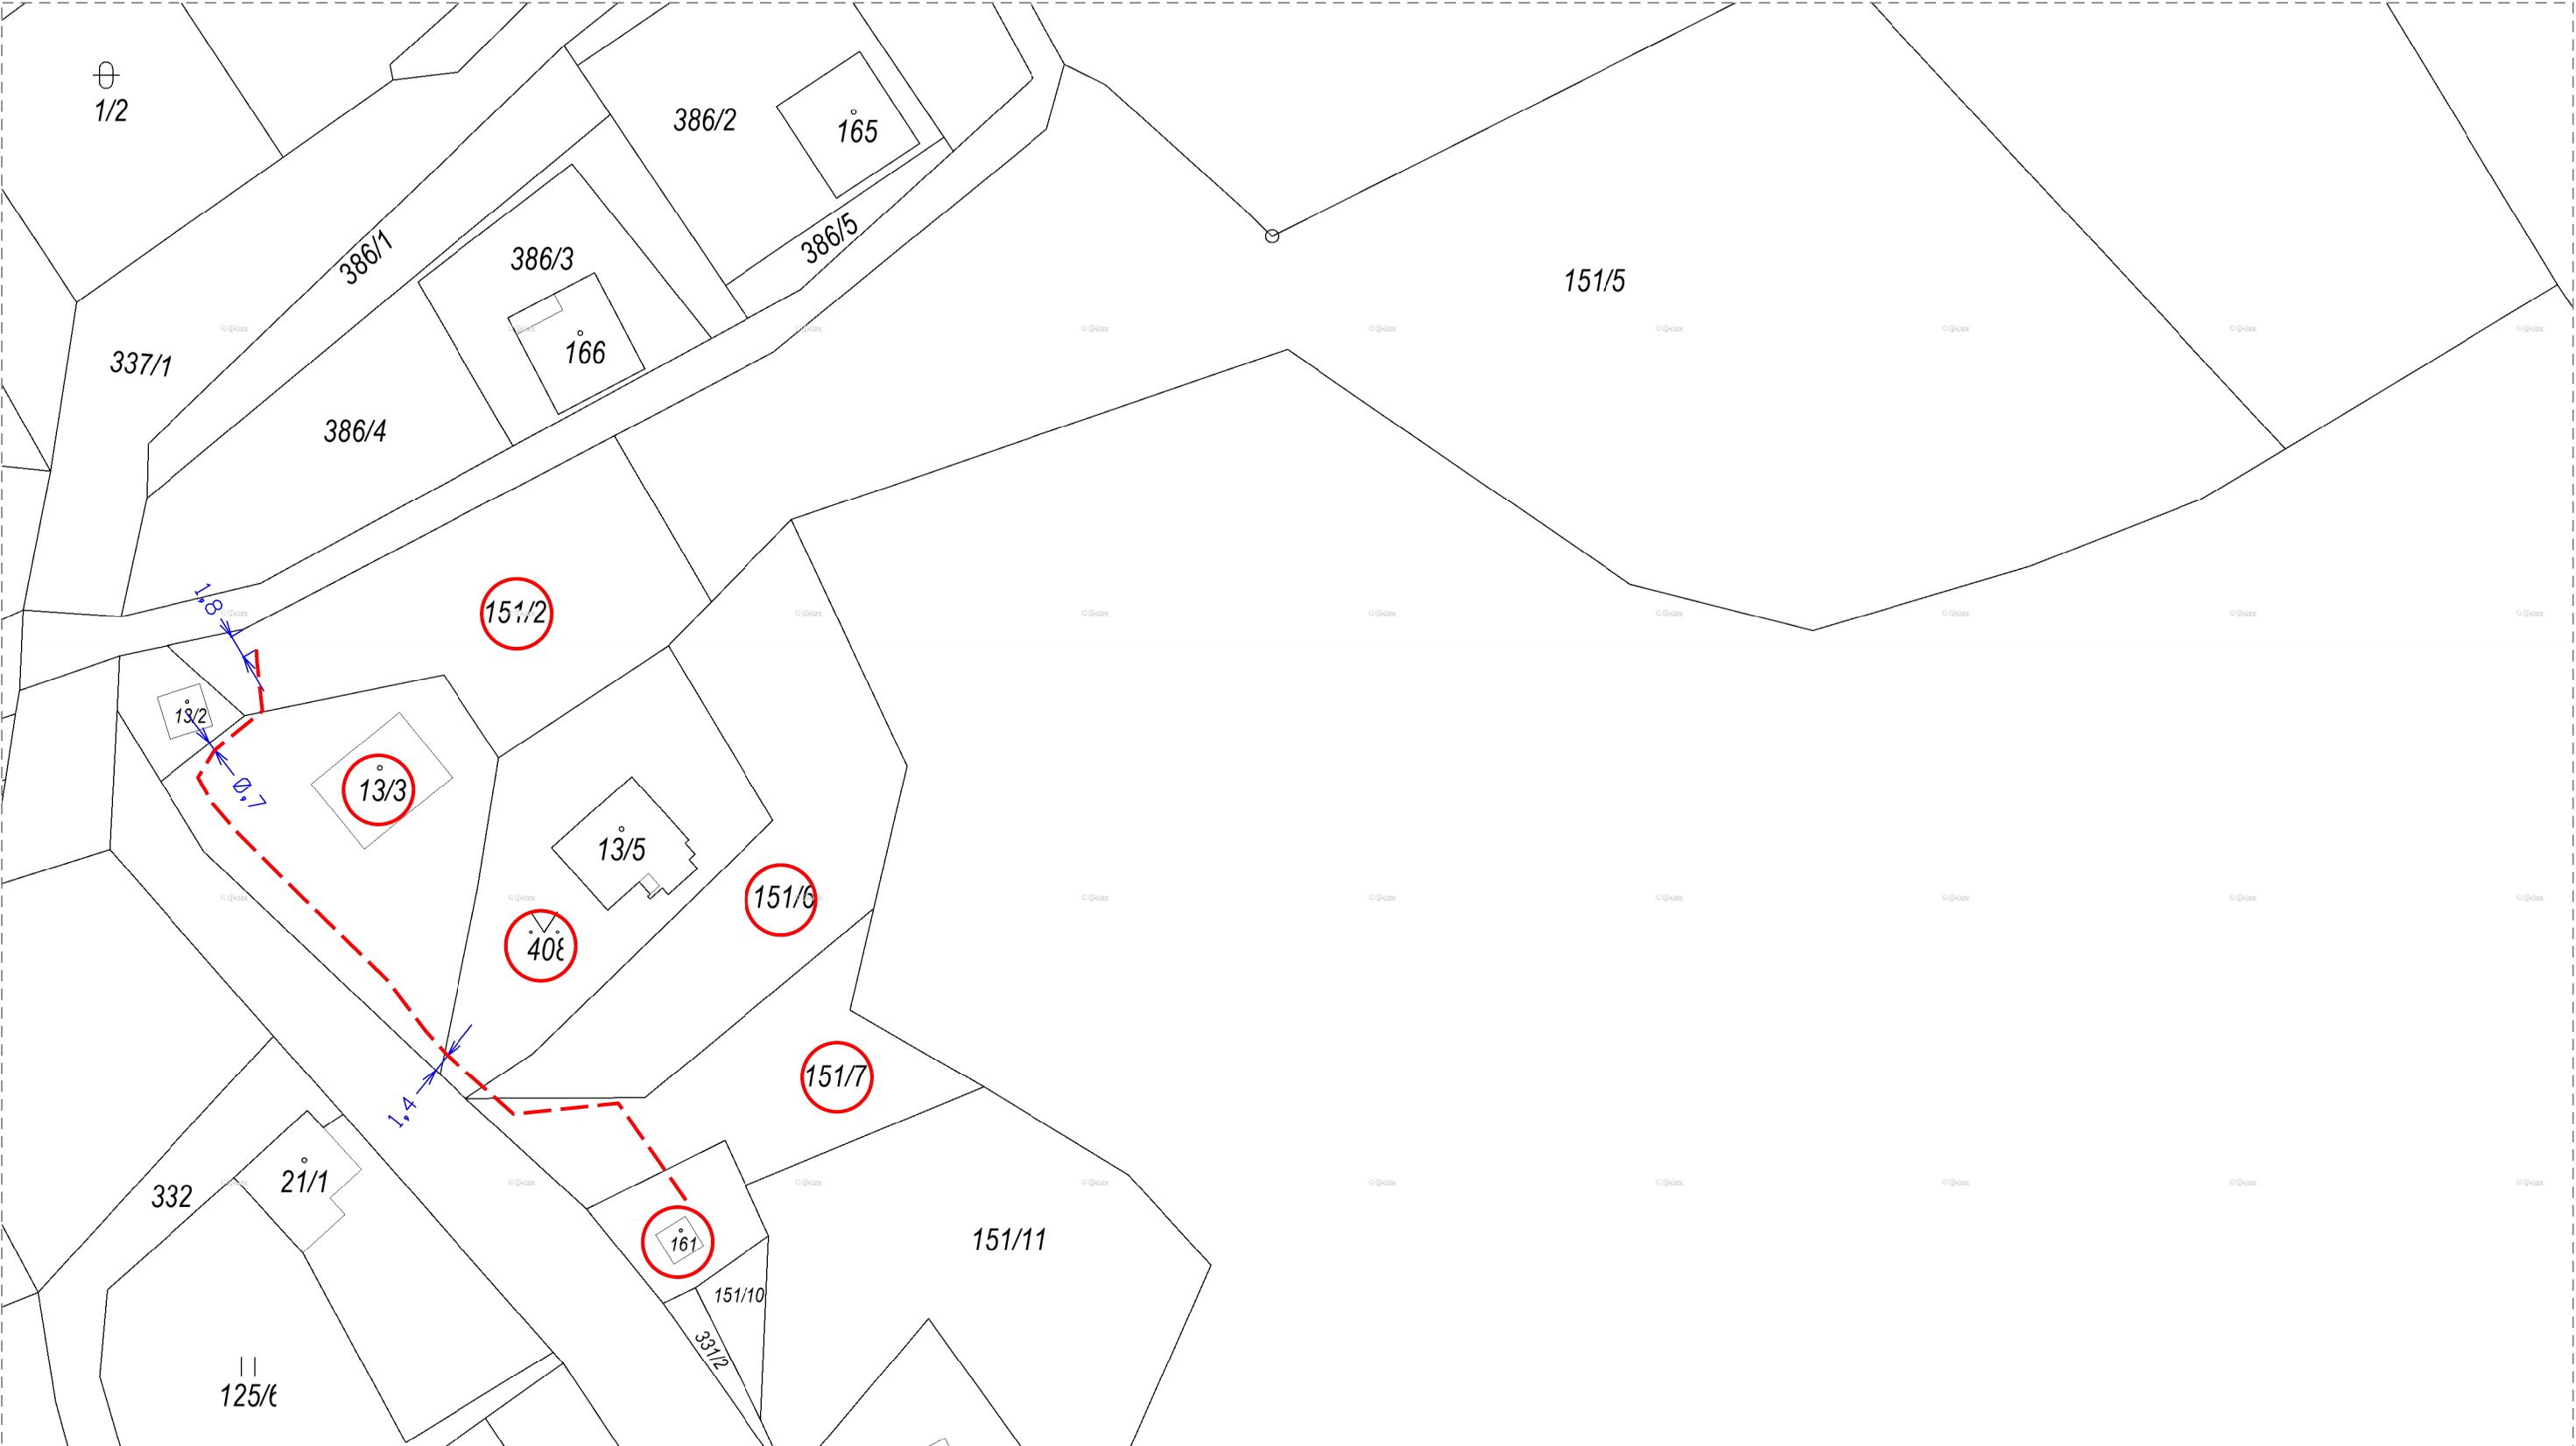

	Stavebník / Investor:	CETIN a.s.	SAP:	11010-124229
	K.ú.:	Načetín u Kalku	Stupeň :	DPS
	Kreslil:	Michal Hajný	Formát :	A3
	Vypracoval:	Michal Hajný	Měřítko :	1:500
	Zodp. proj.:	Ing. Jiří Šindelář	Datum:	02/2025
Název výkresu:			Číslo výkresu:	
Název zakázky:			2.1	
Zákres do KN-odstupy				
BILA3C_U_CVJIV_OK				

Legenda:

- příložení nového vedení ve stávající trase
(provedení výkopových prací v ochranném pásmu CETIN)
- dotčený pozemek