


OBJÍZDNÁ TRASA

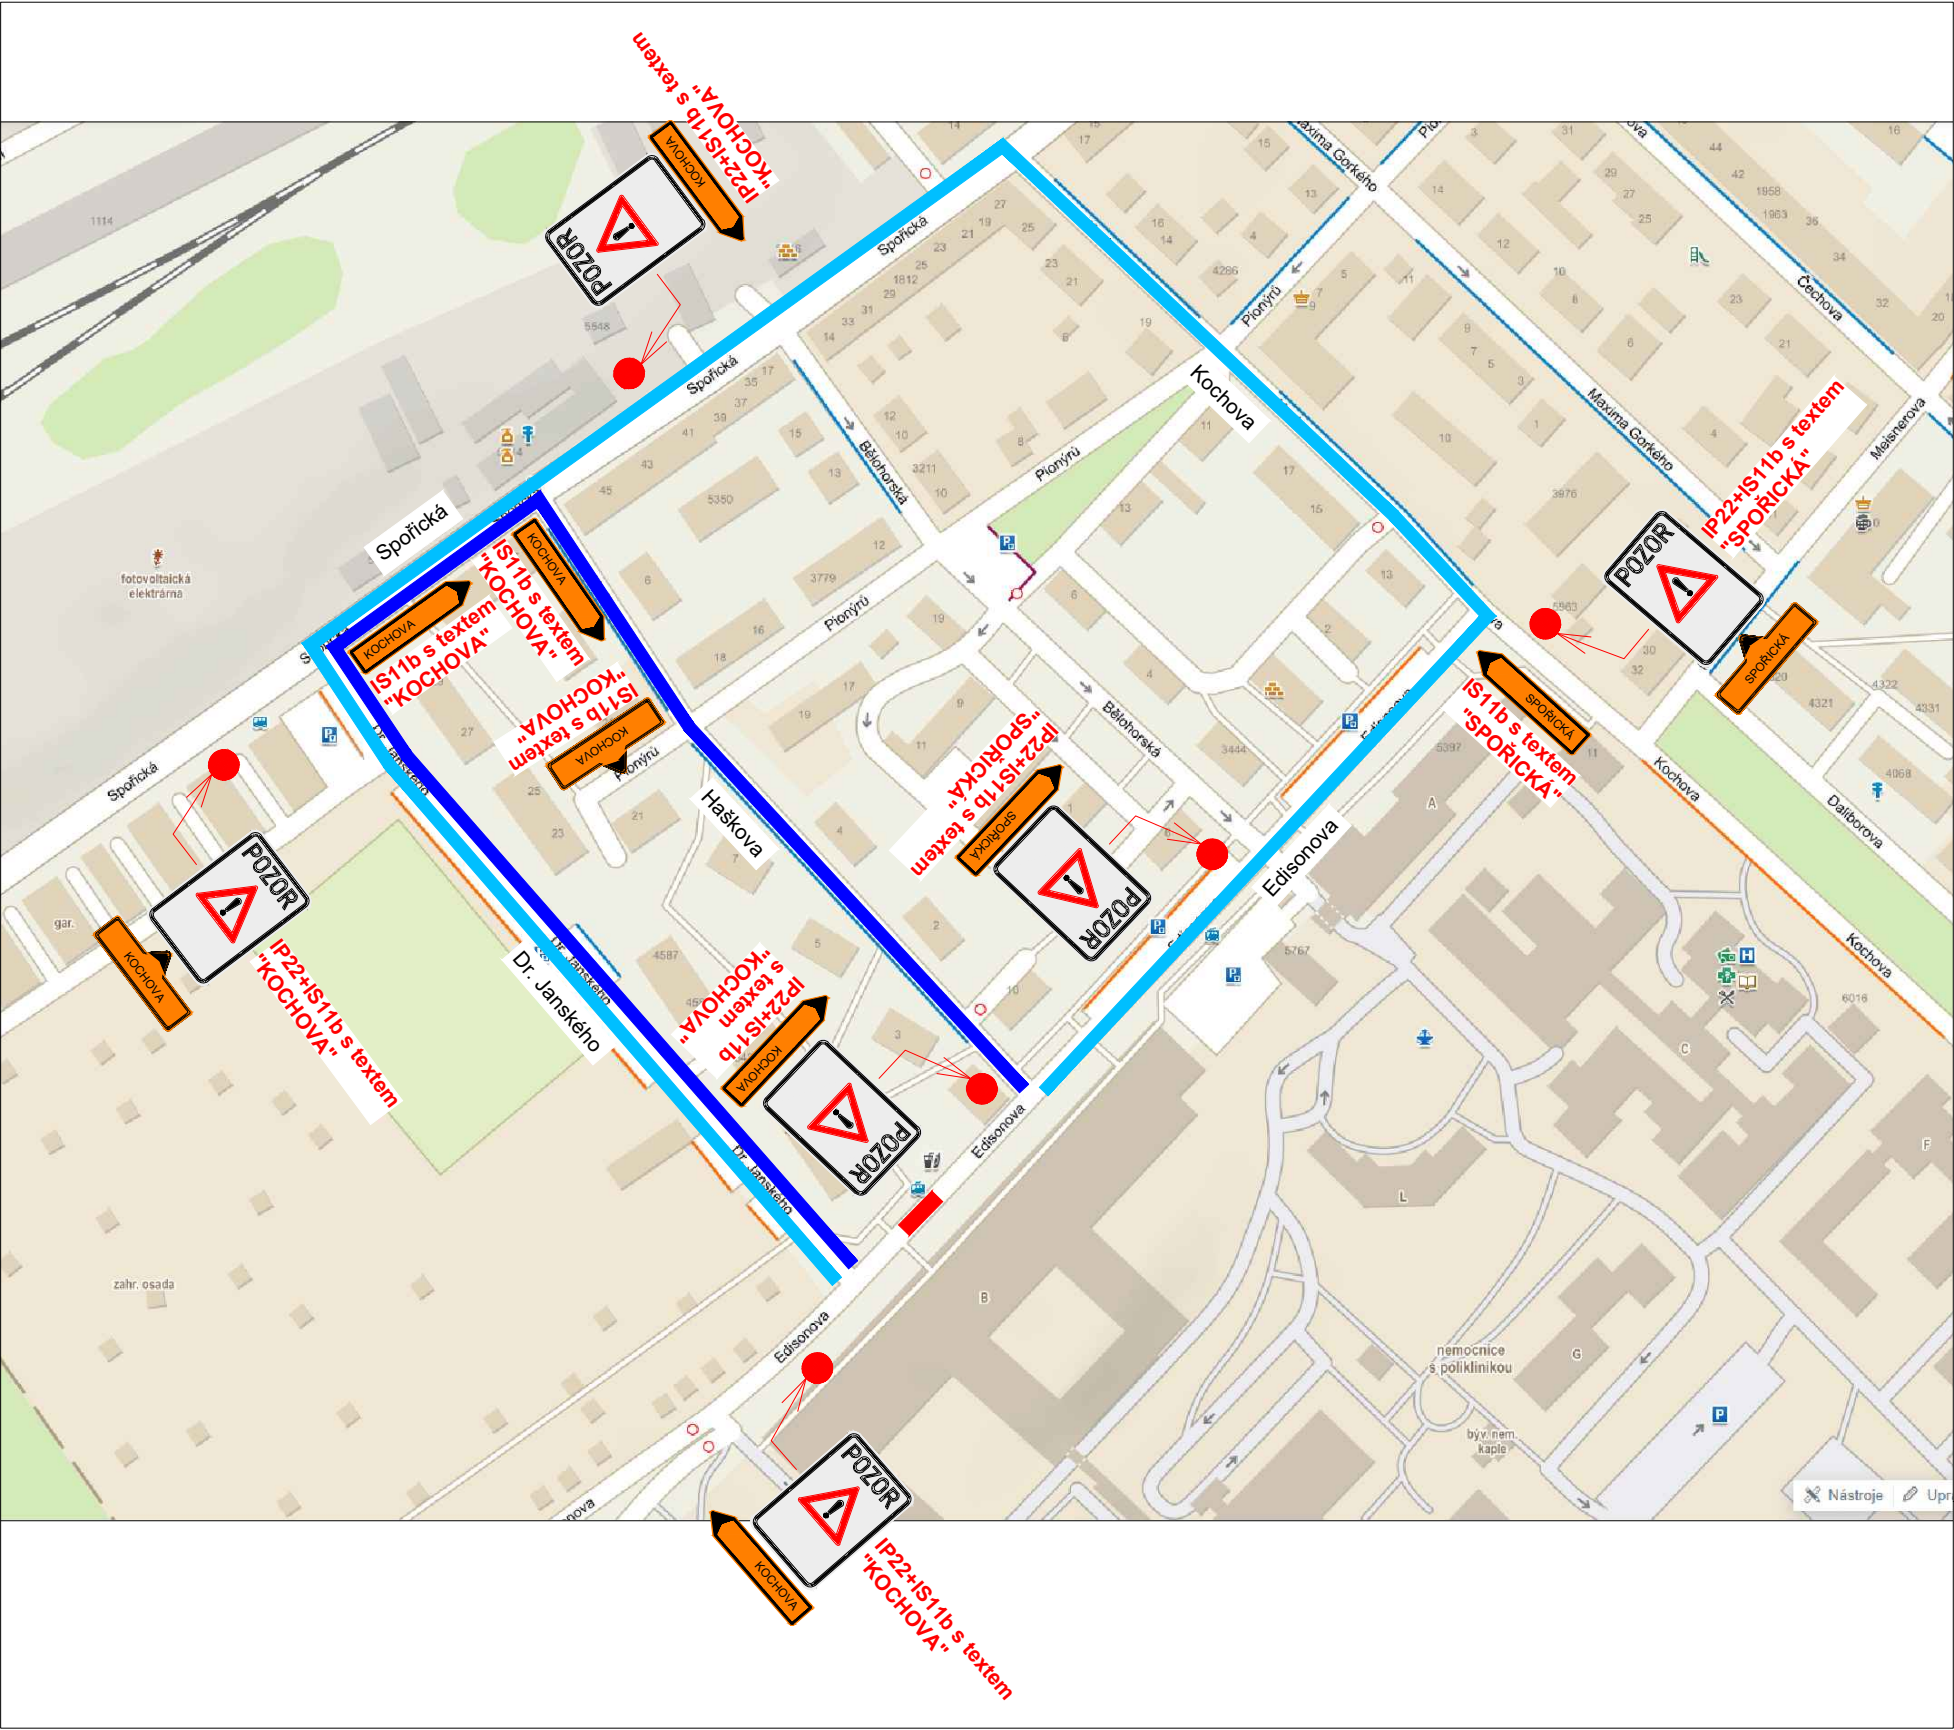

Legenda obrysy, hranice:

- Uzavřený úsek
- Objízdná trasa

Poznámky:

- Veškerá pracovní místa na komunikaci budou označena dle TP 66, případně TP 65 a TP 133!!



IP22 - text:
OD DO
ULICE EDISONOVA UZAVŘENA
OPRAVA HORKOVODU

- Veškeré dopravní značení bude pravidelně kontrolováno!!!
- DZ bude udržováno v čistém (čitelném) stavu a bude kontrolováno správné umístění a nasměrování DZ!!!
- DZ bude umístěno tak, aby nebránilo volnému průchodu, neomezovalo rozhled v křižovatkách, nebránilo volnému přístupu do domů a nezakrývalo DZ!

Název akce: Úplná uzavírka ul. Edisonova v Chomutově (ZL 005 2025 VS50 porucha PTK ul. Edisonova)			
Zhotovitel: Mostecká montážní a.s.			
Výkres: Objízdná trasa	Měřítko: 1:500	Č. výkresu: 03	Datum: 07/2025