


OBJÍZDNÁ TRASA - BUS

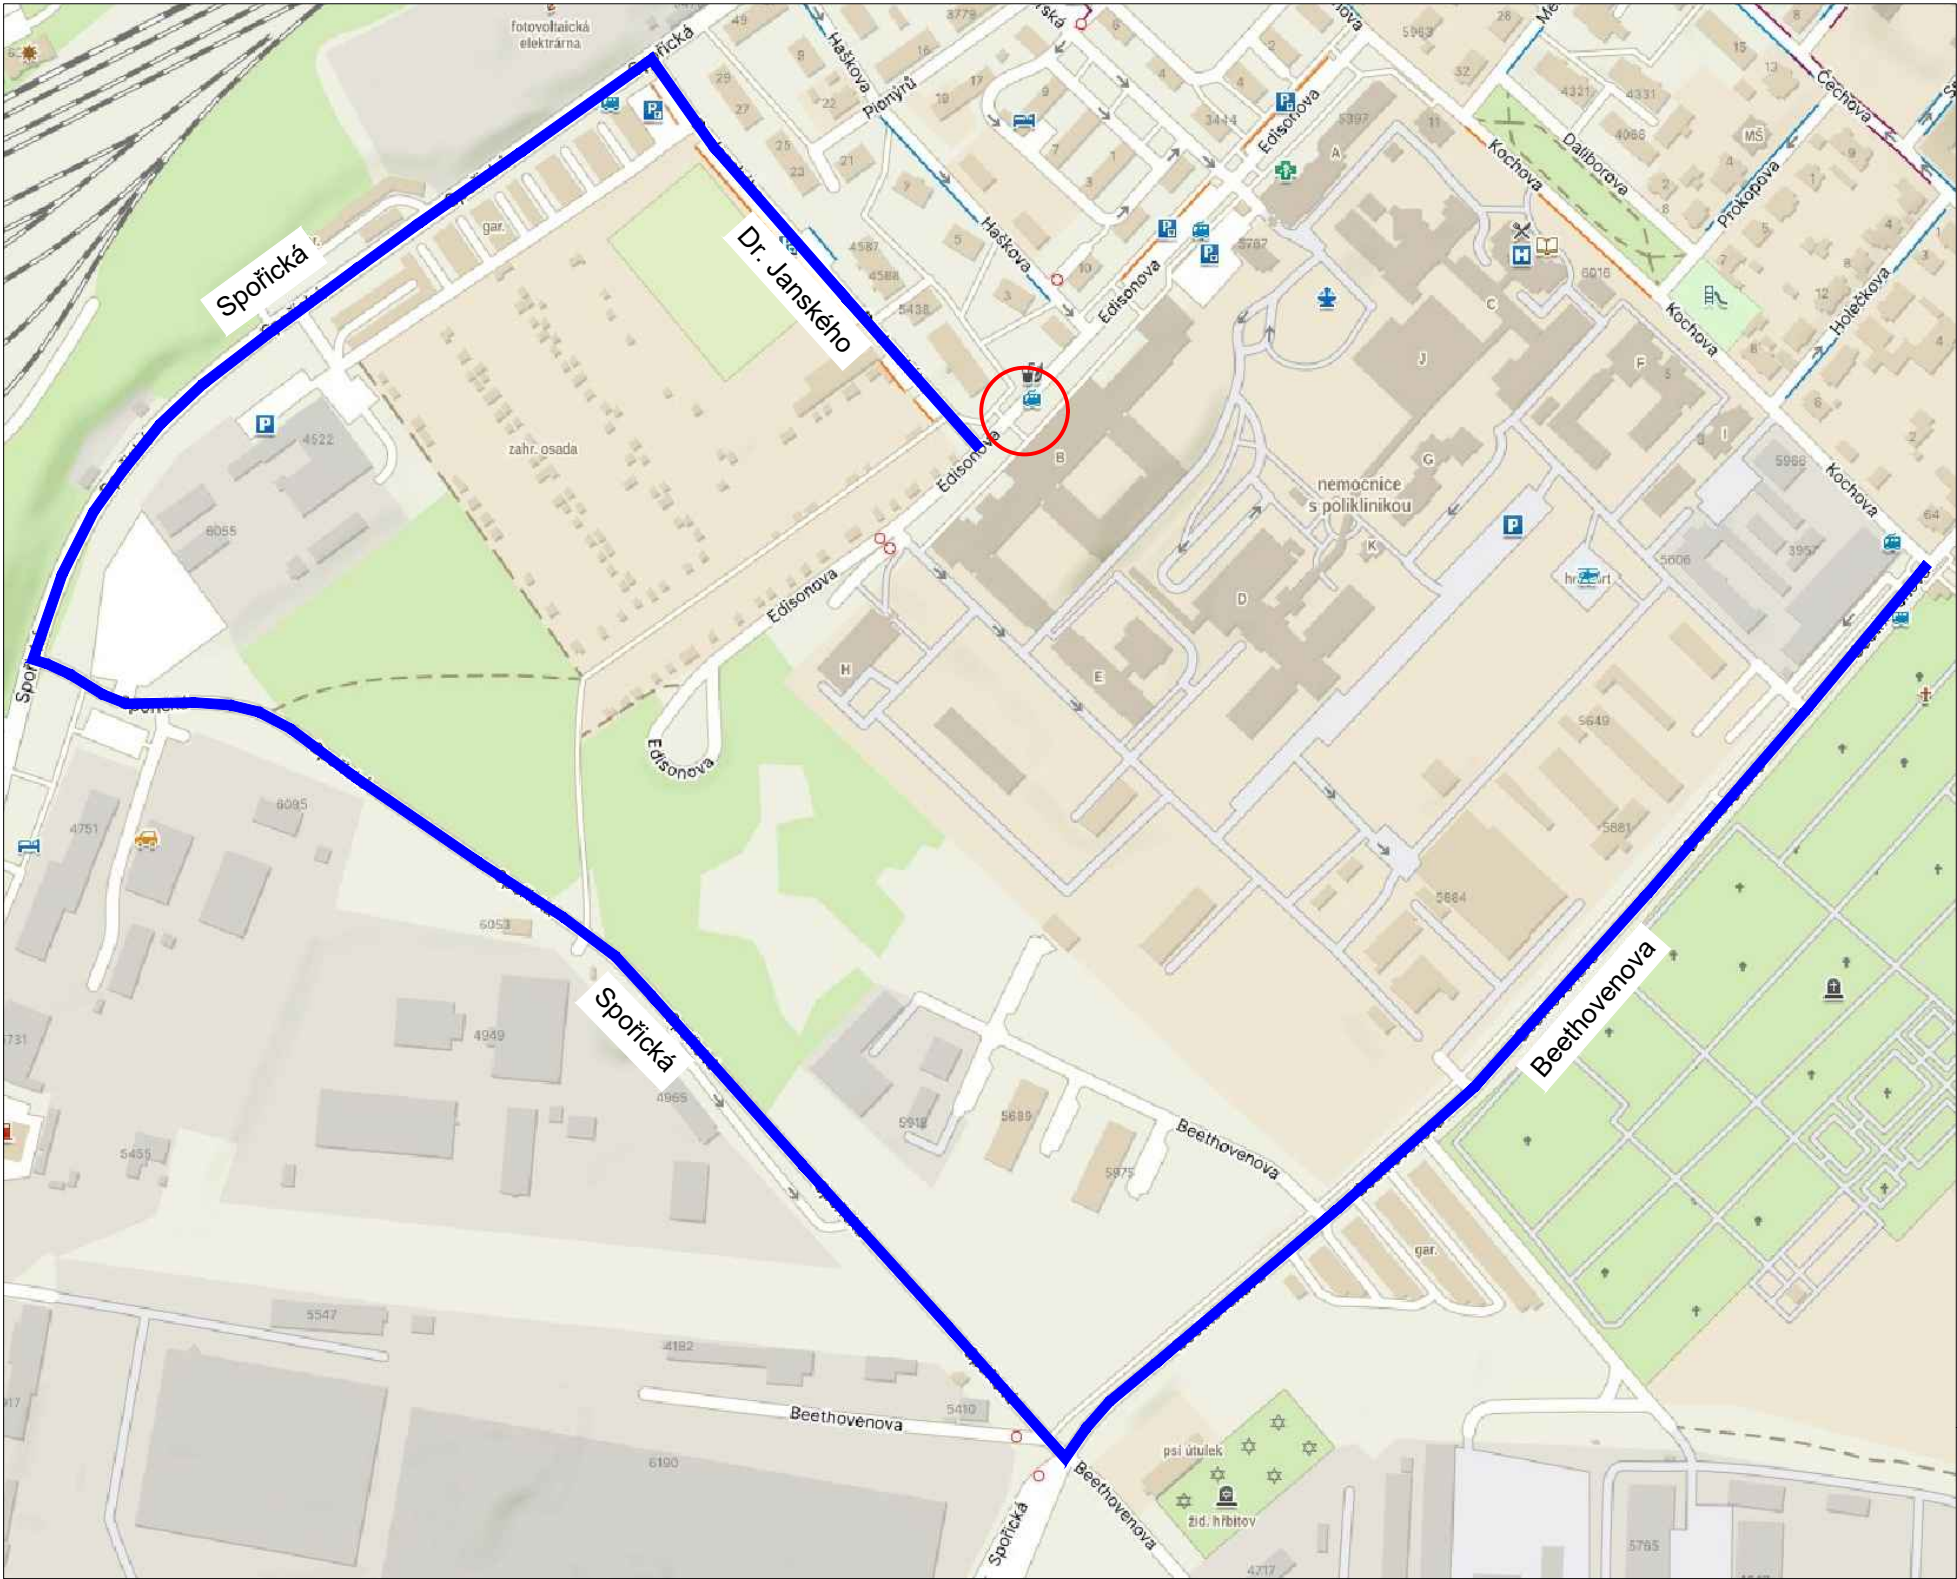

Legenda obrysy, hranice:

- Uzavřený úsek
- Objízdná trasa

Poznámky:

- Veškerá pracovní místa na komunikaci budou označena dle TP 66, případně TP 65 a TP 133!!

Název akce: Úplná uzavírka ul. Edisonova v Chomutově (ZL 005 2025 VS50 porucha PTK ul. Edisonova)			
Zhotovitel: Mostecká montážní a.s.			
Výkres: Objízdná trasa - BUS	Měřítko: 1:500	Č. výkresu: 04	Datum: 07/2025