


Návrh DIO - schéma 1

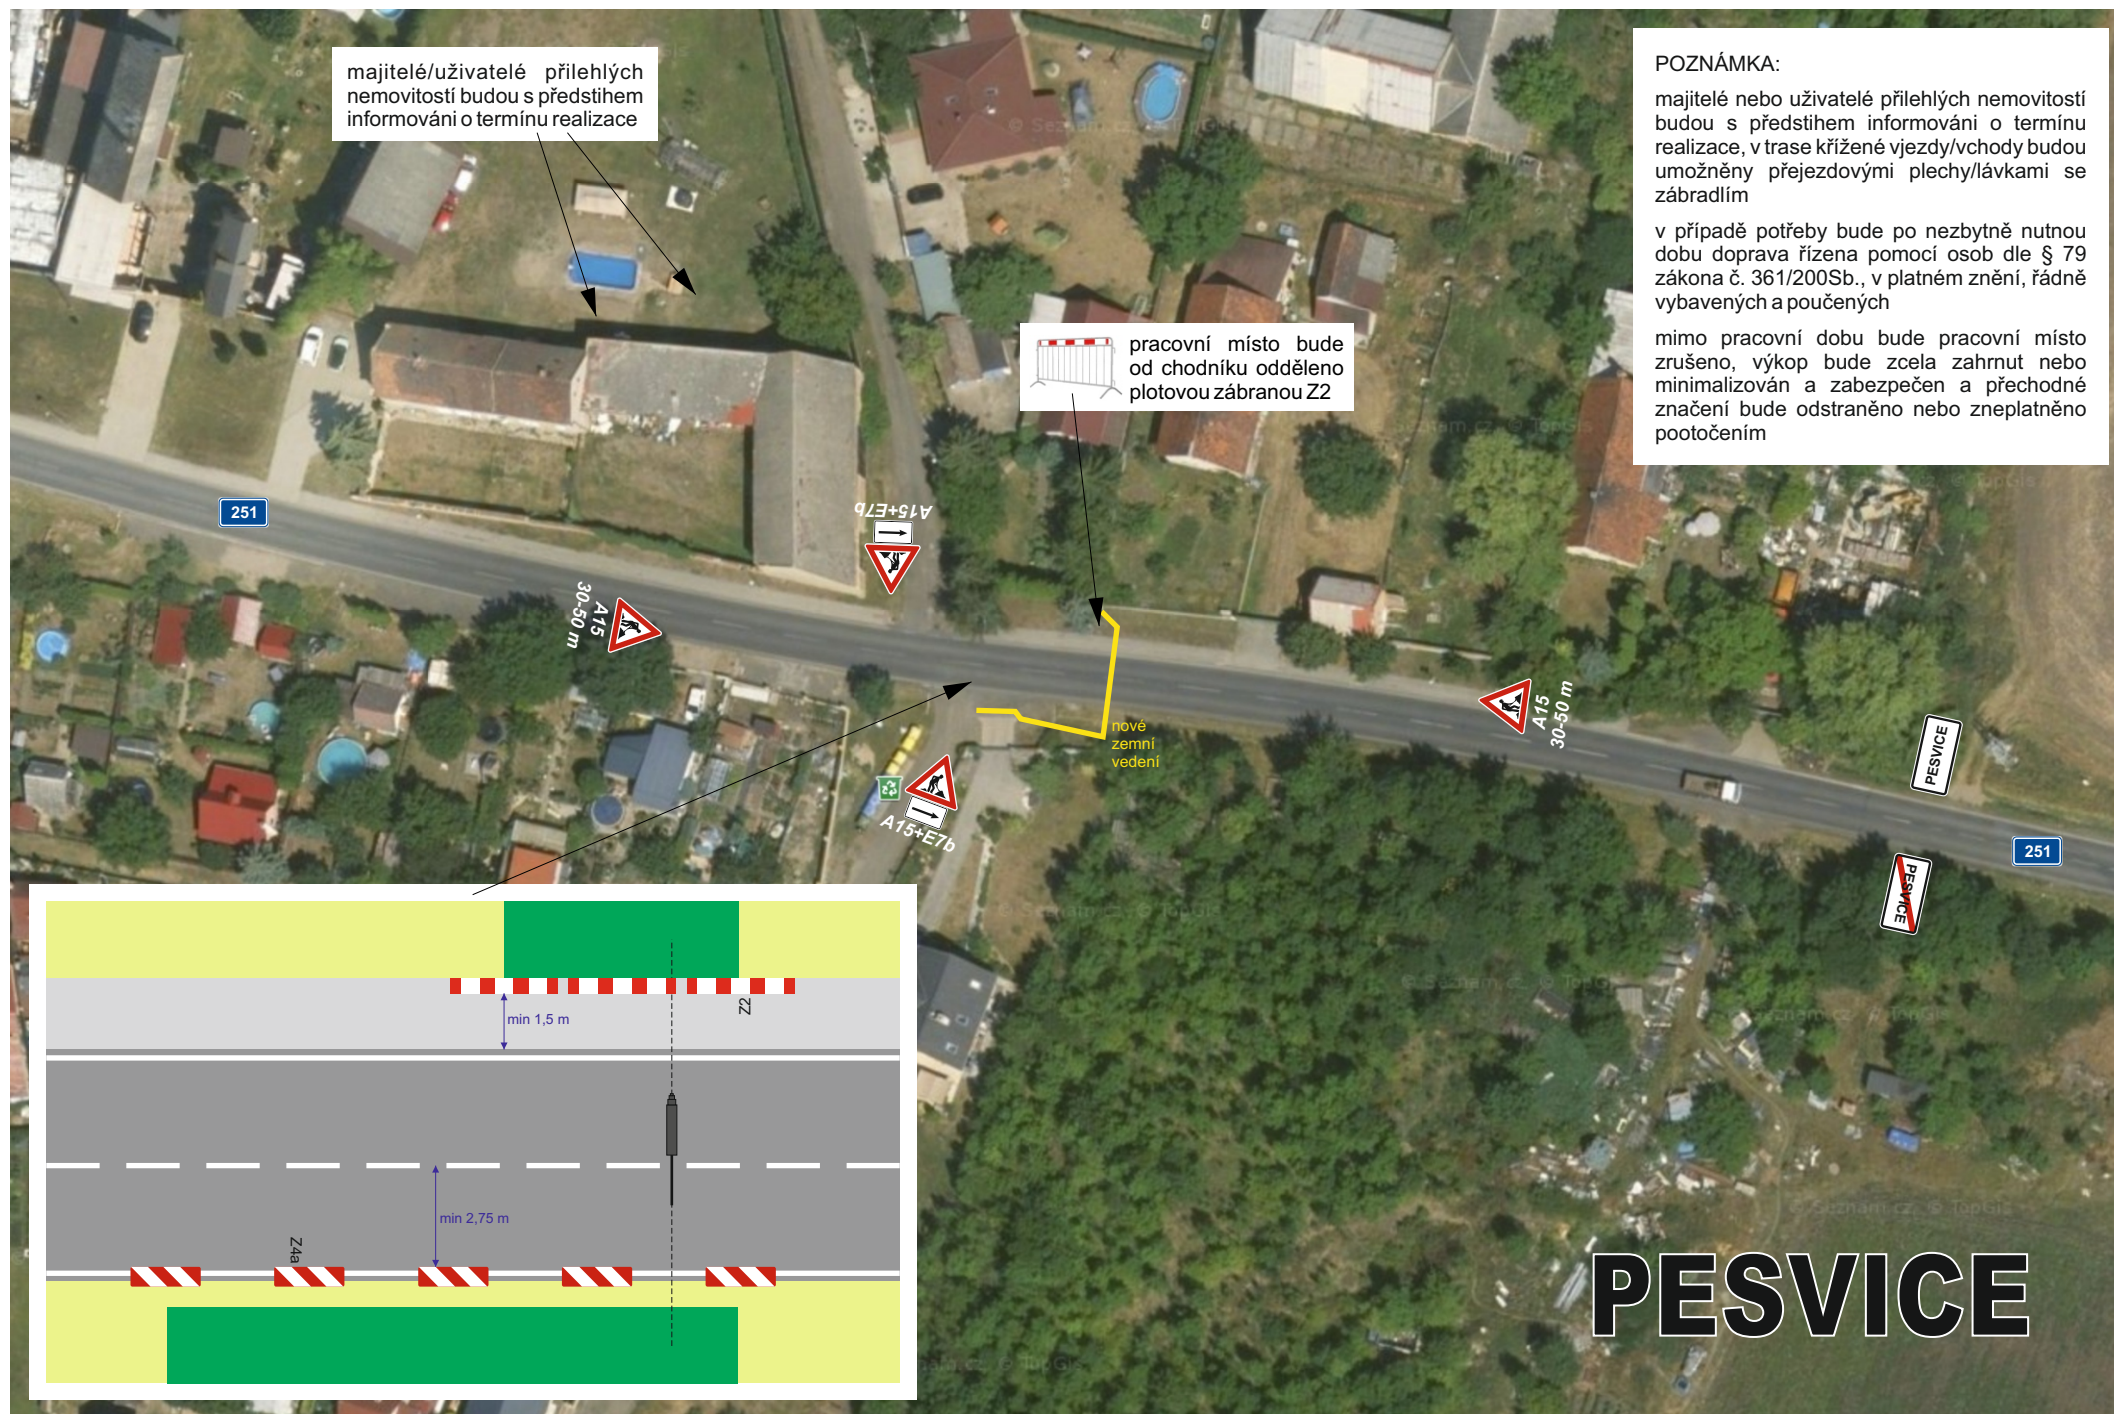

POZNÁMKA:

v případě potřeby bude po nezbytně nutnou dobu doprava řízena pomocí osob dle § 79 zákona č. 361/200Sb., v platném znění, řádně vybavených a poučených

majitelé/uživatelé dotčených nemovitostí budou s předstihem informováni o termínu realizace, dopravní obsluha bude v závislosti na postupu prací možná z jednoho nebo druhého směru, vozidlům IZS bude případný průjezd uzavřeným úsekem umožněn

mimo pracovní dobu bude pracovní místo zrušeno, výkop bude zcela zahrnut nebo minimalizován a zabezpečen, přechodné značení bude odstraněno nebo zneplatněno pootočením a průjezd obnoven

uzávěra bude mít jen místní význam a bude umístěna pouze během pracovní doby, z těchto důvodů nenavrhují použití výstražných světel a vyznačení objízdné trasy

POZOR min 7 dnů před začátkem prací bude před pracovním místem umístěna značka IP 22 s informací o plánované uzavírci

křížení komunikace bude provedeno překopem, doprava bude po nezbytně nutnou dobu řízena pracovníky realizační firmy

křížení komunikace bude provedeno překopem, doprava bude po nezbytně nutnou dobu řízena pracovníky realizační firmy

majitelé/uživatelé přilehlých nemovitostí budou s předstihem informováni o termínu realizace

PESVÍCE

v případě potřeby bude po nezbytně nutnou dobu doprava řízena pomocí osob dle § 79 zákona č. 361/200Sb., v platném znění, řádně vybavených a poučených

majitelé/uživatelé uzávěrou dotčených nemovitostí budou s předstihem informováni o termínu realizace, dopravní obsluha bude v závislosti na postupu prací možná z jednoho nebo druhého směru, vozidlům IZS bude případný průjezd uzávěřeným úsekem umožněn

mimo pracovní dobu bude pracovní místo zrušeno, výkop bude zcela zahrnut nebo minimalizován a zabezpečen, přechodné značení bude odstraněno nebo zneplatněno pootočením a průjezd obnoven

uzávěra bude mít jen místní význam a bude umístěna pouze během pracovní doby, z těchto důvodů nenavrhuji použití výstražných světel a vyznačení objízdné trasy

POZOR

KOMUNIKACE
BUDE OD... DO...
UZAVŘENA

min 7 dnů před začátkem prací
bude před pracovním místem
umístěna značka IP 22 s
informací o plánované uzavírcce

křížení komunikace bude provedeno překopem, doprava bude po nezbytně nutnou dobu řízena pracovníky realizační firmy

křížení komunikace bude provedeno překopem, doprava bude po nezbytně nutnou dobu řízena pracovníky realizační firmy

majitelé/uživatelé přilehlých nemovitostí budou s předstihem informováni o termínu realizace



min 7 dnů před začátkem prací
bude před pracovním místem
umístěna značka IP 22 s
informací o plánované uzavírcce

PESVICE