


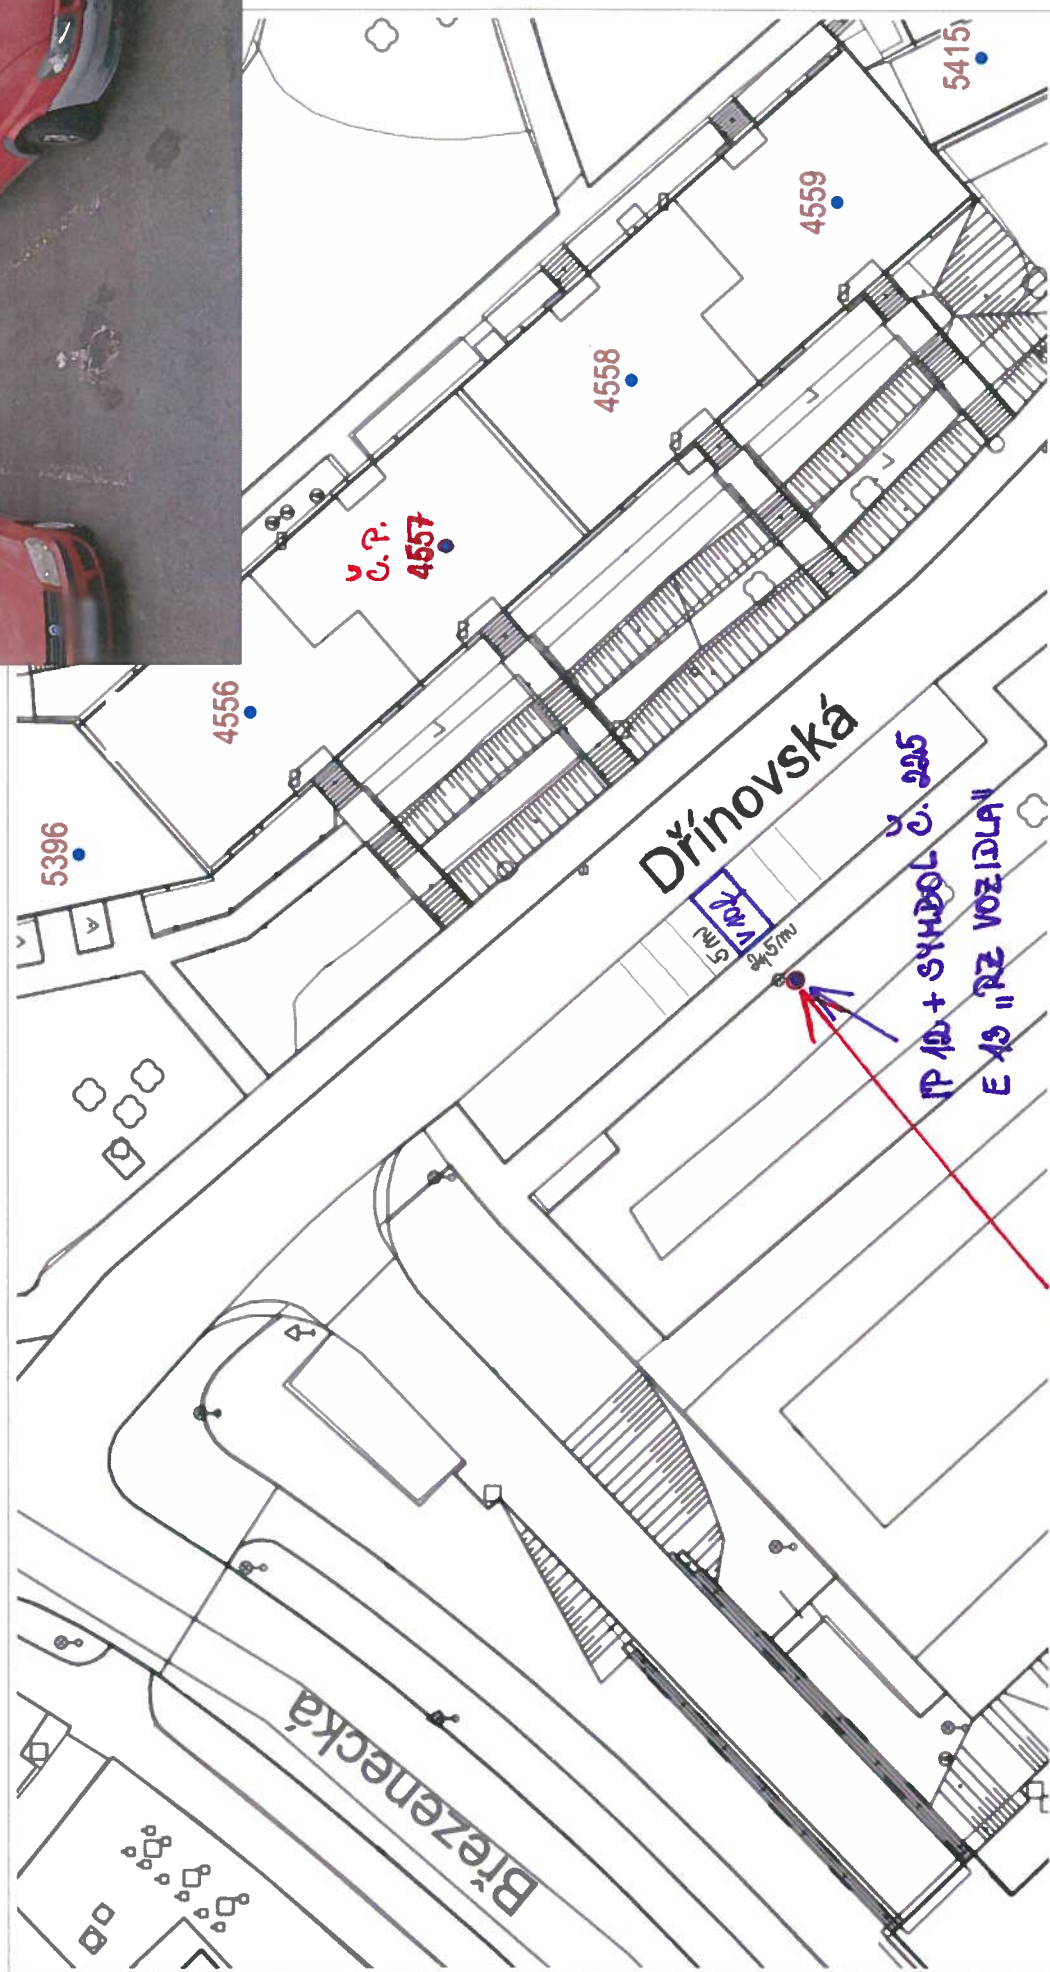

DOPRAVNÍ ZNAČENÍ BUDE UMÍSTĚNO
NA SLOUP VEŘEJNÉHO OSVĚTLENÍ