


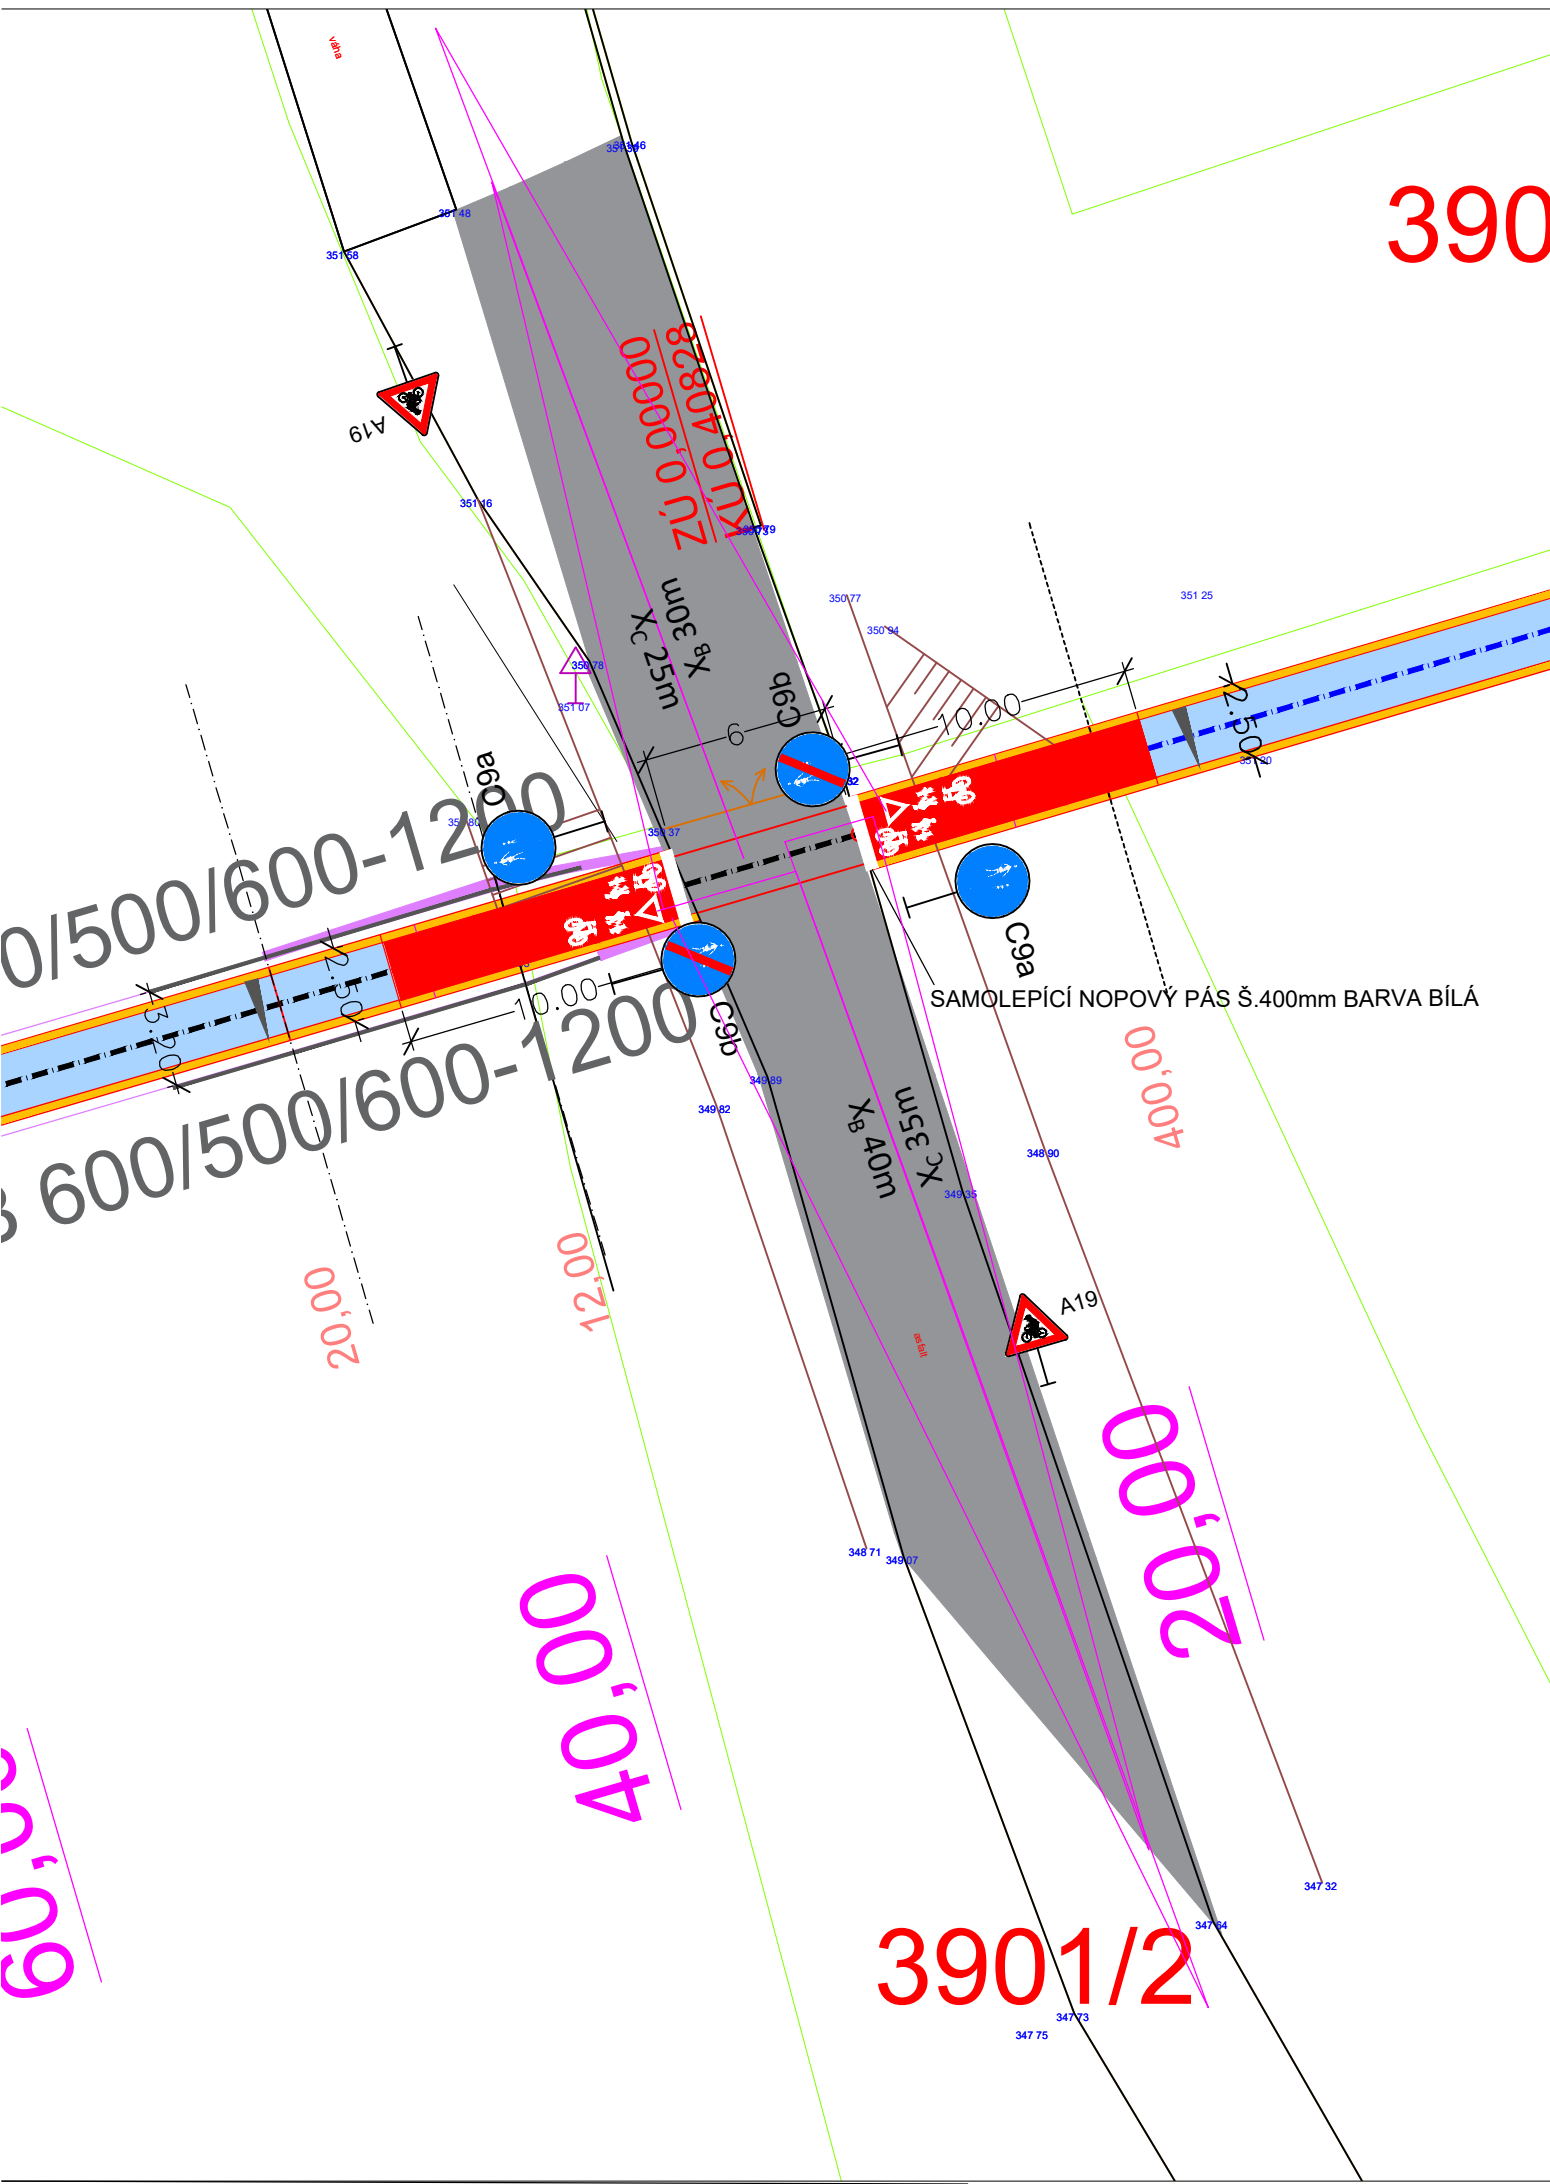

7. Návrh dopravních značek, dopravních zařízení

Svislé dopravní značení:
– původní dopravní značení zůstává beze změny
začátky a konce cyklostezky budou vymezeny SDZ C9a a C9b

SDZ	umístění	ks
C9a	Stezka pro chodce a cyklisty	začátek cyklostezky+ přejezd MOK manipul. plochy
C9b	Konec stezky pro chodce a cyklisty	Konec cyklostezky+ přejezd MOK manipul. plochy
A19	Cyklisté	MOK k manipulační ploše

VDZ - v místě křížení s místní obslužnou komunikací (MOK) k manipulační ploše bude cyklostezka před místem přejezdu opatřena z obou stran symbolem P4 (dej přednost v jízdě)+ symboly chodců a jízdních kol. Dojezdové plochy k MOK budou v délce 10m opatřeny červeným nátěrem.
Rozhledové poměry musí být zajištěny pro stranu X_B do vzdálenosti 40 m (Předpokládaná max. rychlost při odbočení z hlavní komunikace a výrazné stoupání-cca9% ve směrovém oblouku 30km/h) Strana X_B ve výjezdu z překladiště v délce rozhledu 30m - předpokládaná max rychlost 20km/h.
V místě napojení na MOK bude cyklostezka ukončena nopovým samolepícím pásem š. 400mm v kontrastní bílé barvě.

LEGENDA PLOCH		
	VYUŽITÍ PLOCHY	POVRCH
	CYKLOSTEZKA	ACO 11
	CYKLOSTEZKA PŘED KŘÍŽENÍM	ACO11+ NÁTĚR
	NEZPEVNĚNÁ KRAJNICE	ŠD _B / R-mat
	STÁVAJÍCÍ KOMUNIKACE	ACO

Souřadnicový systém - JTSK Výškový systém - B.v.p.				
POPIS ZMĚNY		NAHRAZUJE VÝKRES Č.	DATUM	
VYPRACOVAL	ZODP. PROJEKTANT	KONTROLOVAL	<i>Ing. Jan Rusňák - AGROBAU</i> <i>Projektový ateliér</i> <i>dopravních</i> <i>staveb</i>	
OBJEDNATEL	Statutární město Chomutov, Zborovská 4602, 430 01 Chomutov			
INVESTOR	Statutární město Chomutov, Zborovská 4602, 430 01 Chomutov			
STAVBA	VYBUDOVÁNÍ CYKLOSTEZKY CHOMUTOV- SPOŘICE		FORMÁT	2A4
OBJEKT			DATUM	6. 2025
			STUPEŇ	DPPS
			ČÍSLO ZAKÁZKY	
VÝKRES	CYKLOSTEZKA- ÚSEK 5,6	MĚŘÍTKO	1:250	
	SITUACE KŘÍŽENÍ S MOK V km 1.530	ČÍSLO VÝKRESU	D-02 -K	