


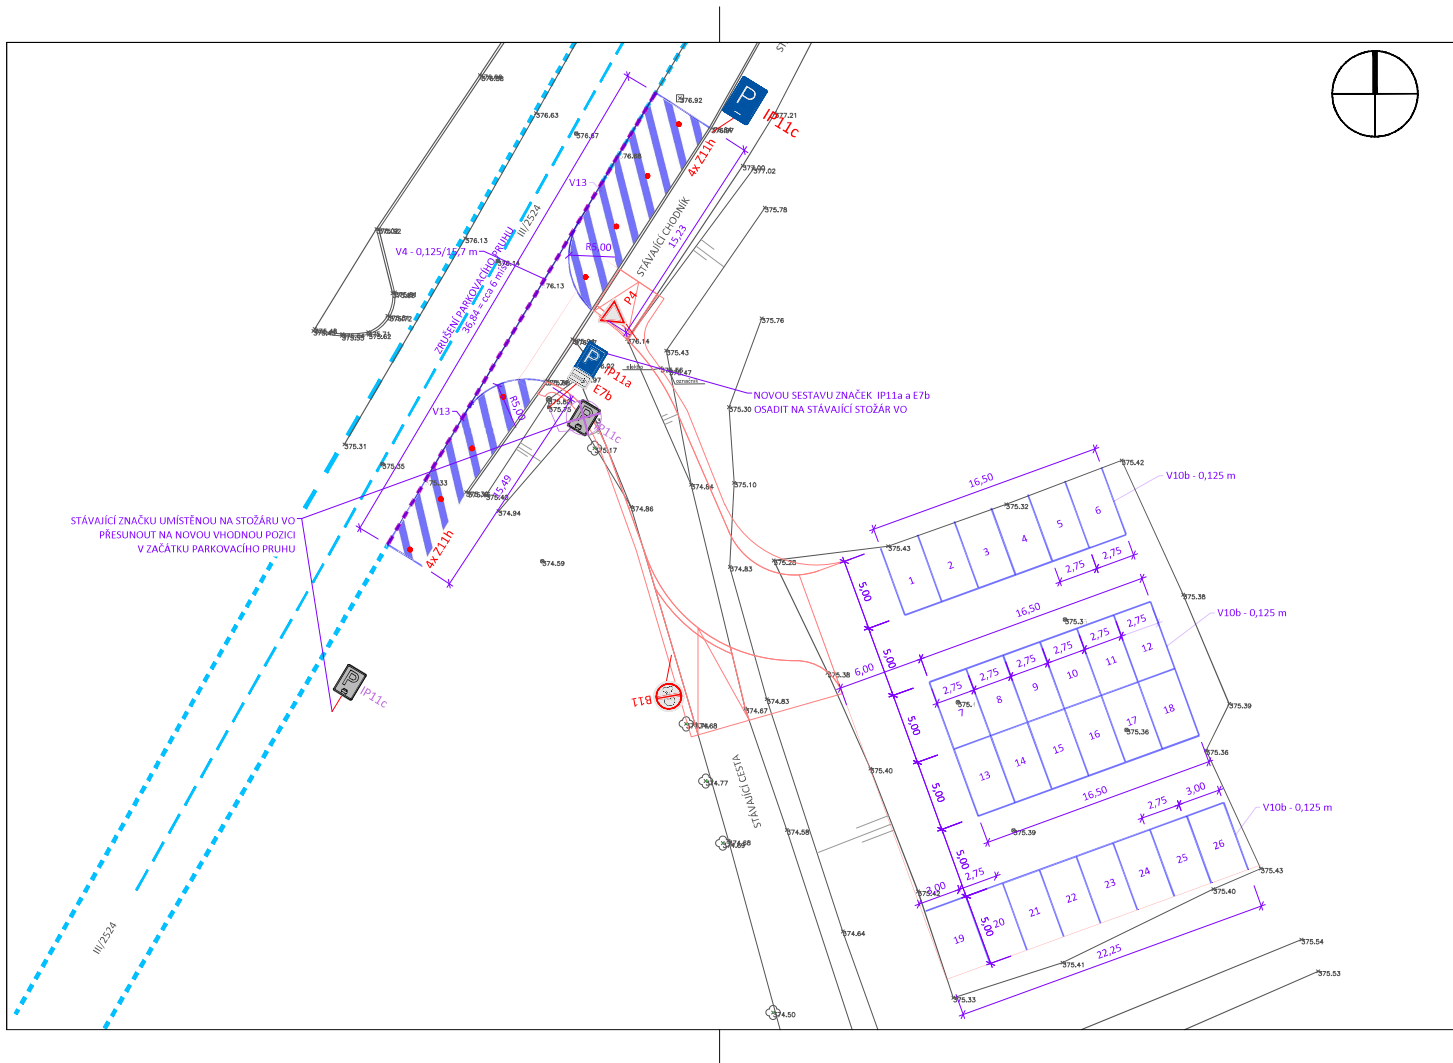

LEGENDA: DOPRAVNÍ ZNAČENÍ

- NOVÉ VDZ
- RUŠENÉ VDZ
- STÁVAJÍCÍ VDZ
- NOVÁ BALISETA Z11h
- SDZ NOVÉ
- SDZ PŘESOUVANÉ

LEGENDA: STÁVAJÍCÍ STAV

- 1234/5 KN - PARCELNÍ ČÍSLO
- KN - PARCELNÍ HRANICE
- KN - VNITŘNÍ KRESBA
- KN - VĚCNÁ BŘEMENA
- STÁVAJÍCÍ POLOHOPIIS
- TERÉNNÍ HRANA
- SVAH
- STOŽÁR VEŘEJNÉHO OSVĚTLENÍ
- STROM
- ULIČNÍ VPUSŤ

GENERÁLNÍ PROJEKTANT:	DOSPRO s.r.o. Bořivojova 2420/19, 130 00 Praha 3 - Vinohrady +420 720 732 778 gabrhel@dospro.cz IČO: 08624704, DIČ: CZ08624704	RAŽITKO, PODPIS:
INVESTOR:	STATUTÁRNÍ MĚSTO CHOMUTOV Zborovská 4602, 430 28 Chomutov IČO: 00261891	RAŽITKO, PODPIS:
ZODPOVĚDNÝ PROJEKTANT:	VYPRACOVAL:	HLAVNÍ PROJEKTANT:
NAZEV STAVBY:		
NAPOJENÍ PARKOVIŠTĚ ulice Hutnická, Chomutov		
STUPEŇ PD:	ZJEDNODUŠENÁ PD PRO POVOLENÍ SJEZDU A STANOVENÍ DZ	
VÝKRES:	SITUACE DOPRAVNÍHO ZNAČENÍ	
ČÍSLO PŘÍLOHY:	02	ČÍSLO PARE:
ZAKÁZKOVÉ ČÍSLO:	DATUM:	MĚŘÍTKO:
25015	07/2025	1:250