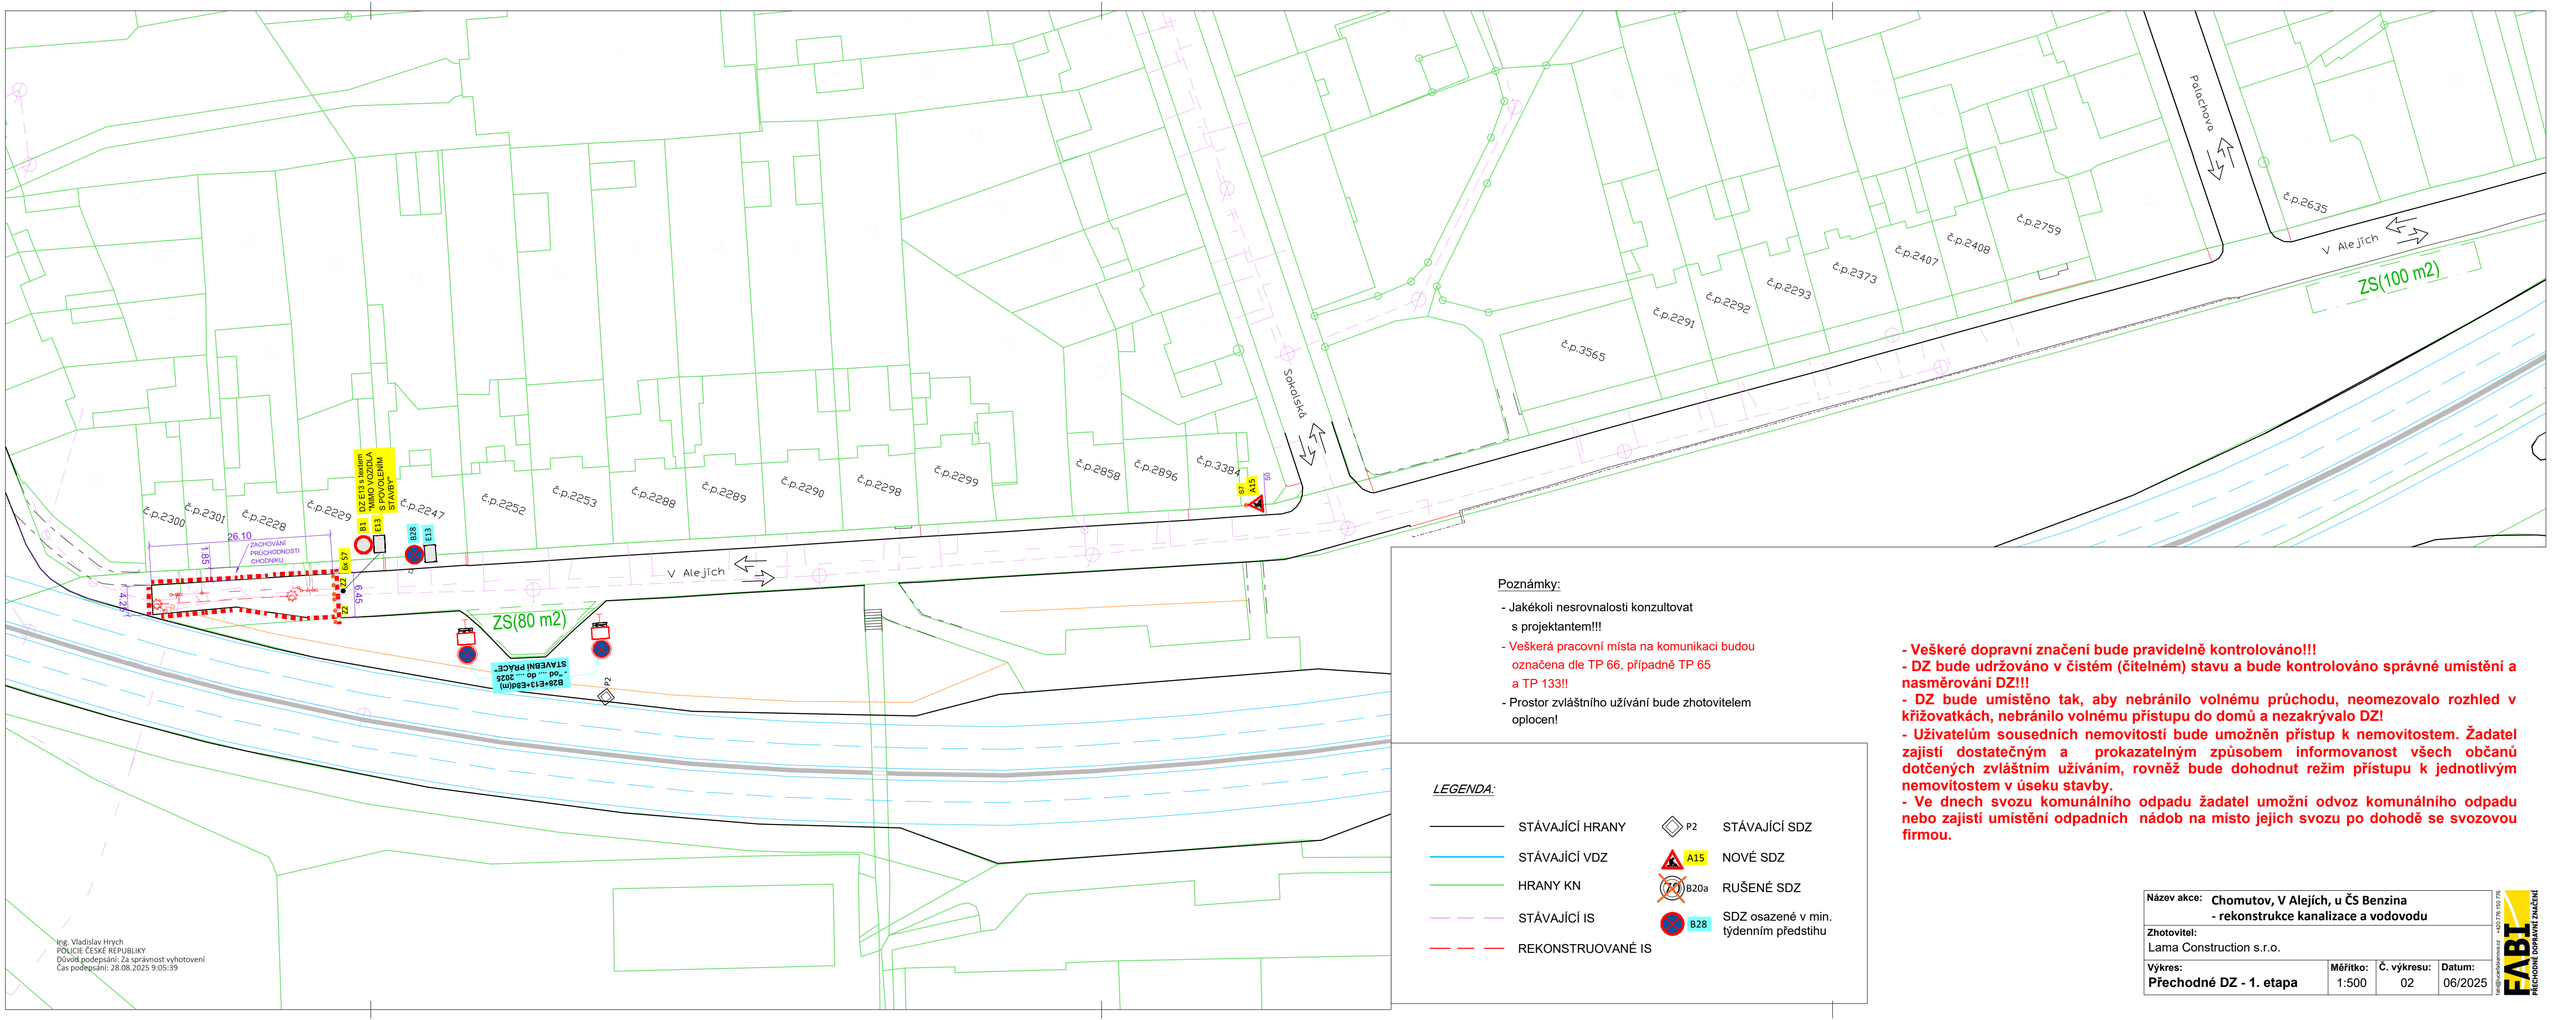

Ing. Vladislav Hrych
POLICIE ČESKÉ REPUBLIKY
Důvod podepsání: Za správnost vyhotovení
Čas podepsání: 28.08.2025 9:05:39

Poznámky:

- Jakékoli nesrovnalosti konzultovat s projektantem!!!
- Veškerá pracovní místa na komunikaci budou označena dle TP 66, případně TP 65 a TP 133!!
- Prostor zvláštního užívání bude zhotovitelem oplocen!

LEGENDA:

	STÁVAJÍCÍ HRANY	P2	STÁVAJÍCÍ SDZ
	STÁVAJÍCÍ VDZ	A15	NOVÉ SDZ
	HRANY KN	B20a	RUŠENÉ SDZ
	STÁVAJÍCÍ IS	B28	SDZ osazené v min. týdenním předstihu
	REKONSTRUOVANÉ IS		

- Veškeré dopravní značení bude pravidelně kontrolováno!!!
- DZ bude udržováno v čistém (čitelném) stavu a bude kontrolováno správné umístění a nasměrování DZ!!!
- DZ bude umístěno tak, aby nebránilo volnému průchodu, neomezovalo rozhled v křižovatkách, nebránilo volnému přístupu do domů a nezakrývalo DZ!
- Uživatelům sousedních nemovitostí bude umožněn přístup k nemovitostem. Žadatel zajistí dostatečným a prokazatelným způsobem informovanost všech občanů dotčených zvláštním užíváním, rovněž bude dohodnut režim přístupu k jednotlivým nemovitostem v úseku stavby.
- Ve dnech svozu komunálního odpadu žadatel umožní odvoz komunálního odpadu nebo zajistí umístění odpadních nádob na místo jejich svozu po dohodě se svozovou firmou.

Název akce:	**Chomutov, V Alejích, u ČS Benzina - rekonstrukce kanalizace a vodovodu**		
Zhotovitel:	Lama Construction s.r.o.		
Výkres: **Přechodné DZ - 1. etapa**	**Měřítko:** 1:500	**Č. výkresu:** 02	**Datum:** 06/2025

FABI PŘECHODNÉ DOPRAVNÍ ZNAČENÍ
Kozí 1, 602 00 Brno, IČ: 442 278 150 778