



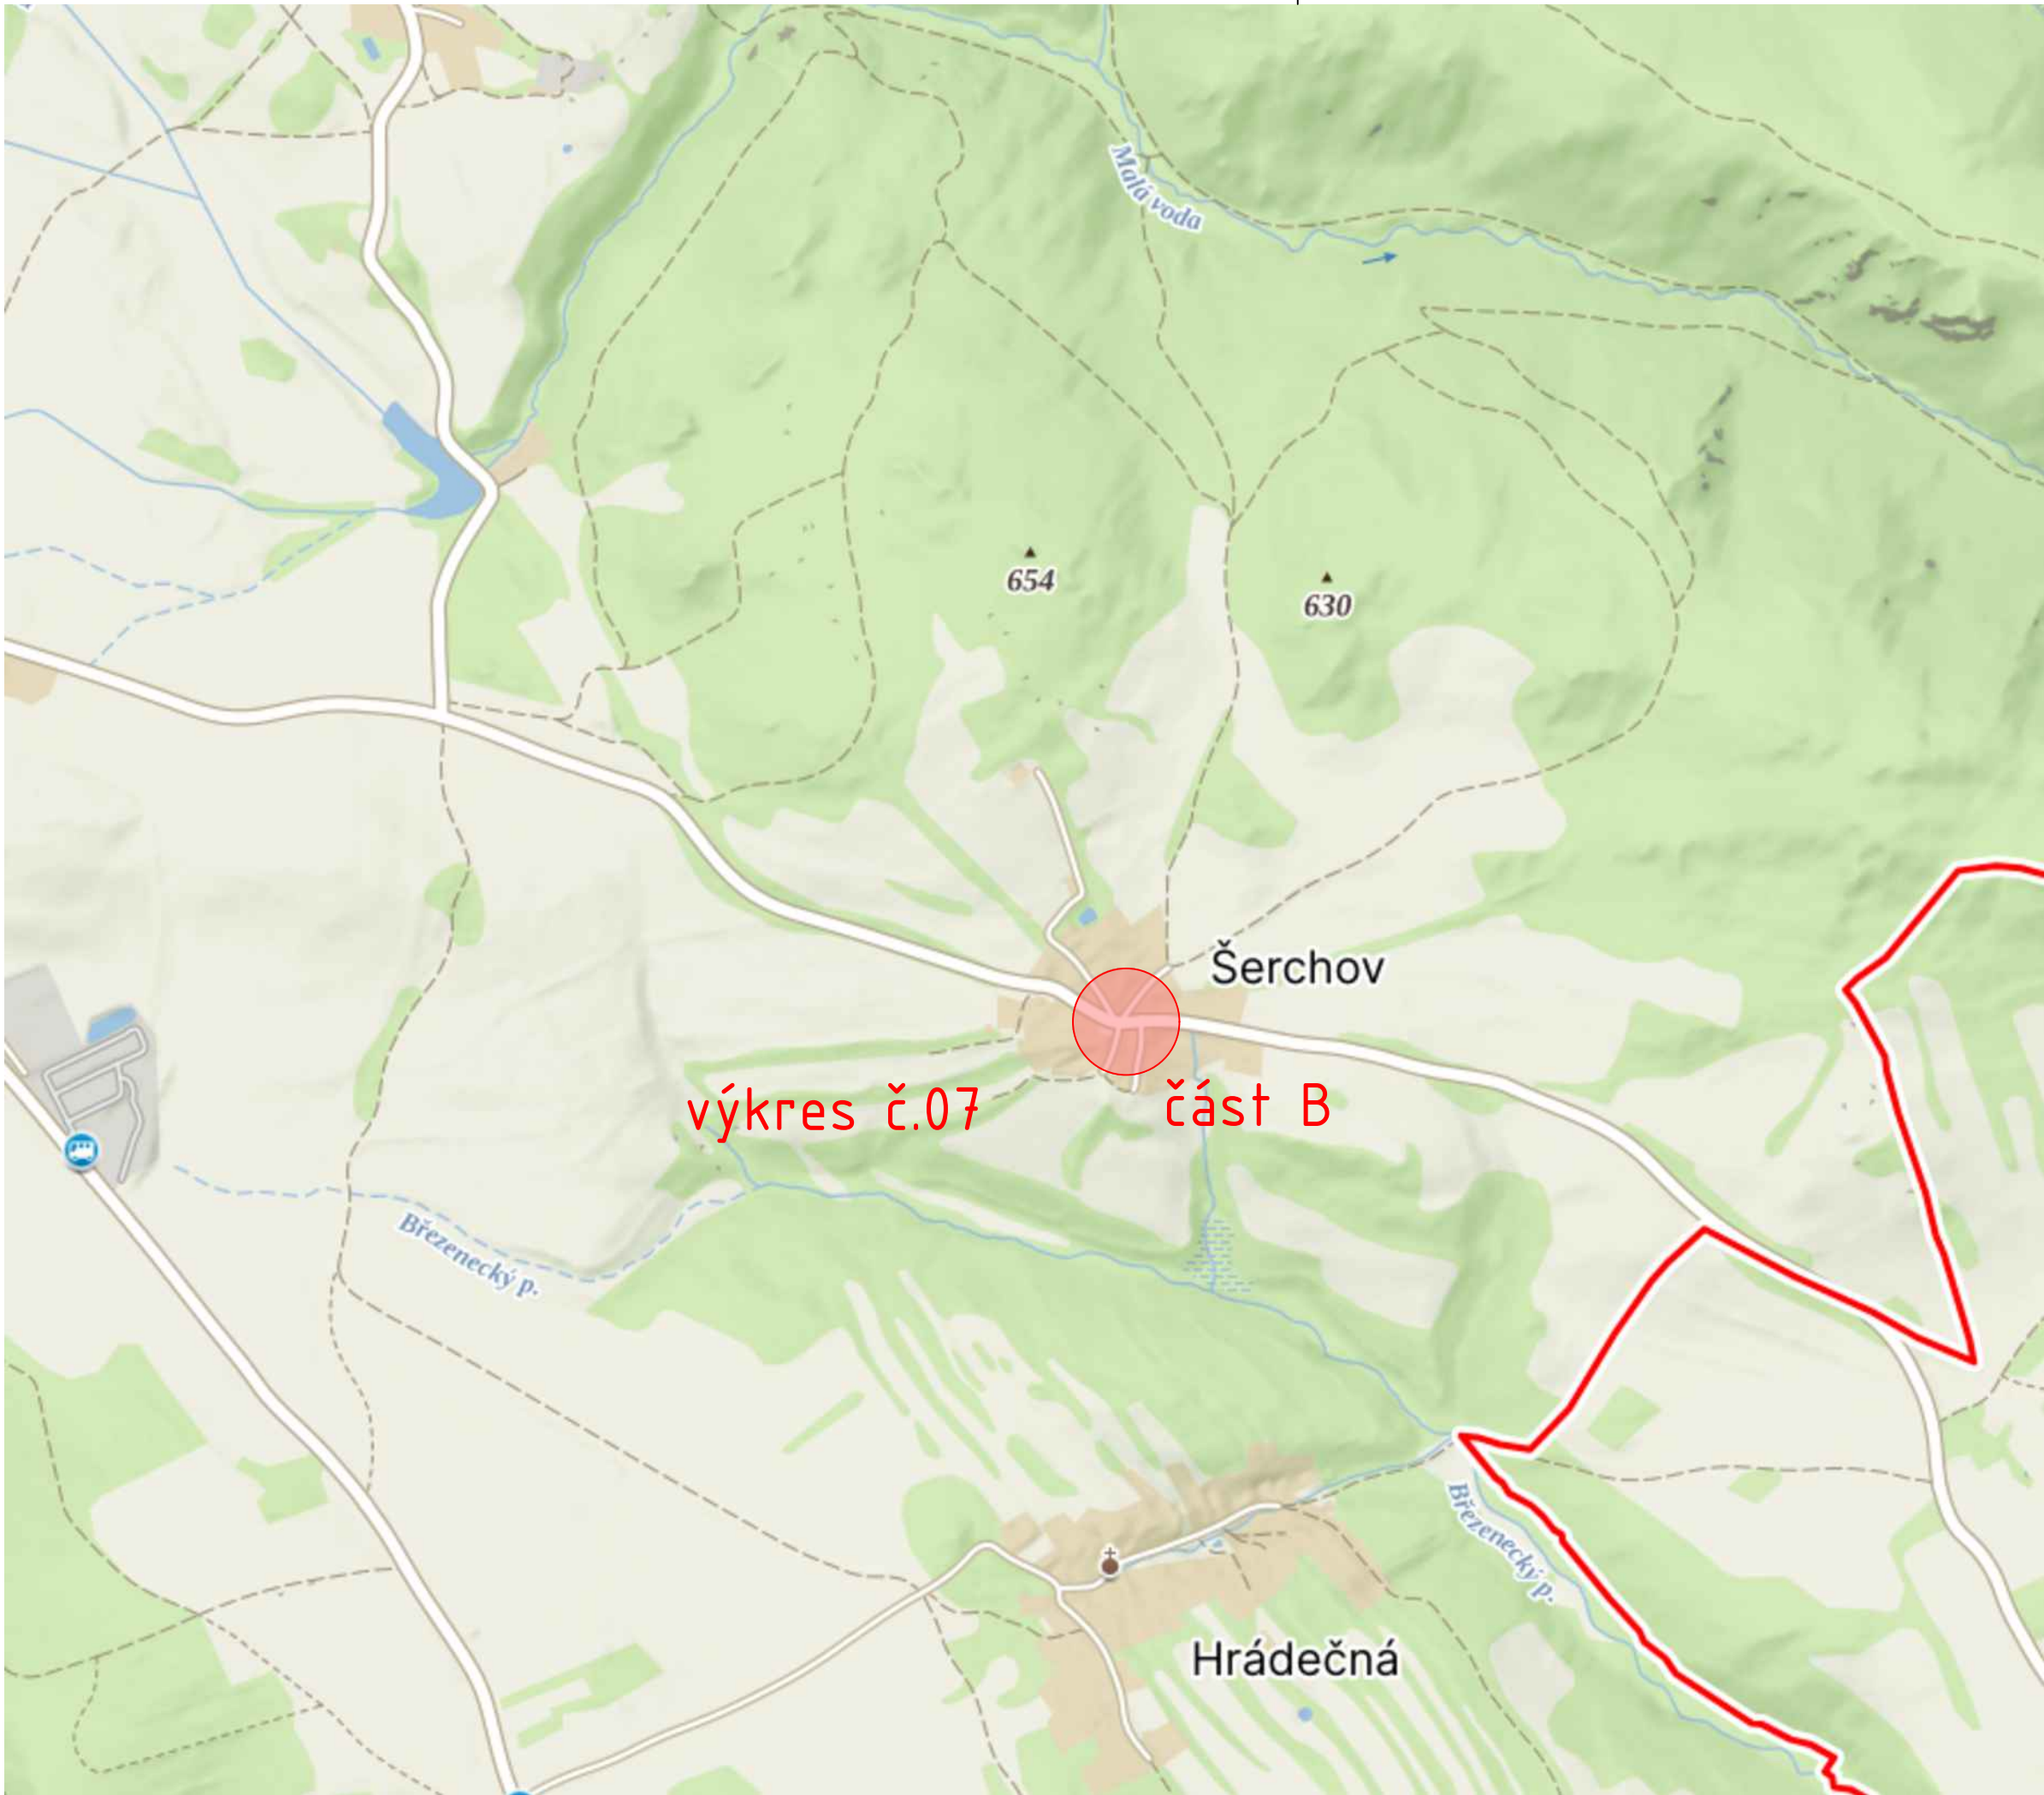

Region soudržnosti :
Severozápad
Kraj :
Ústecký kraj
Obec s rozšířenou působností :
Chomutov
Obec s pověřeným obecním úřadem :
Chomutov
Obec :
Blatno;562998
Katastrální území :
Blatno u Chomutova (okres Chomutov);605361
Šerchov (okres Chomutov);605417
Zákoutí (okres Chomutov);605425

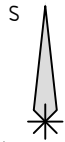

3.		
2.		
1.		
ČÍSLO	POPIS ZMĚNY	DATUM
PROJEKTANT : MICHAL KOBLÍŽEK PROKA PROJEKTY - INŽENÝRING +420605020612 proka@proka.info OKOŘAN 81, 431 14 STRUPČICE		
STAVBA : doplnění svislého a vodorovného dopravního značení II. etapa		
MÍSTO STAVBY : Šerchov		
INVESTOR : Obec Blatno Blatno č.p.1 430 01 Blatno		
ČÁST PROJEKTU : situační výkresy		
OBSAH VÝKRESU : situační výkres širších vztahů - část B		
VYPRACOVAL : M. Koblížek		
ZAKÁZKOVÉ ČÍSLO :		
DATUM : 08/2025		
STUPEŇ PD : stanovení dopravního značení		
FORMÁT : 2 x A4		
MĚŘÍTKO :		
ČÍSLO VÝKRESU : 03.	PARÉ :	