



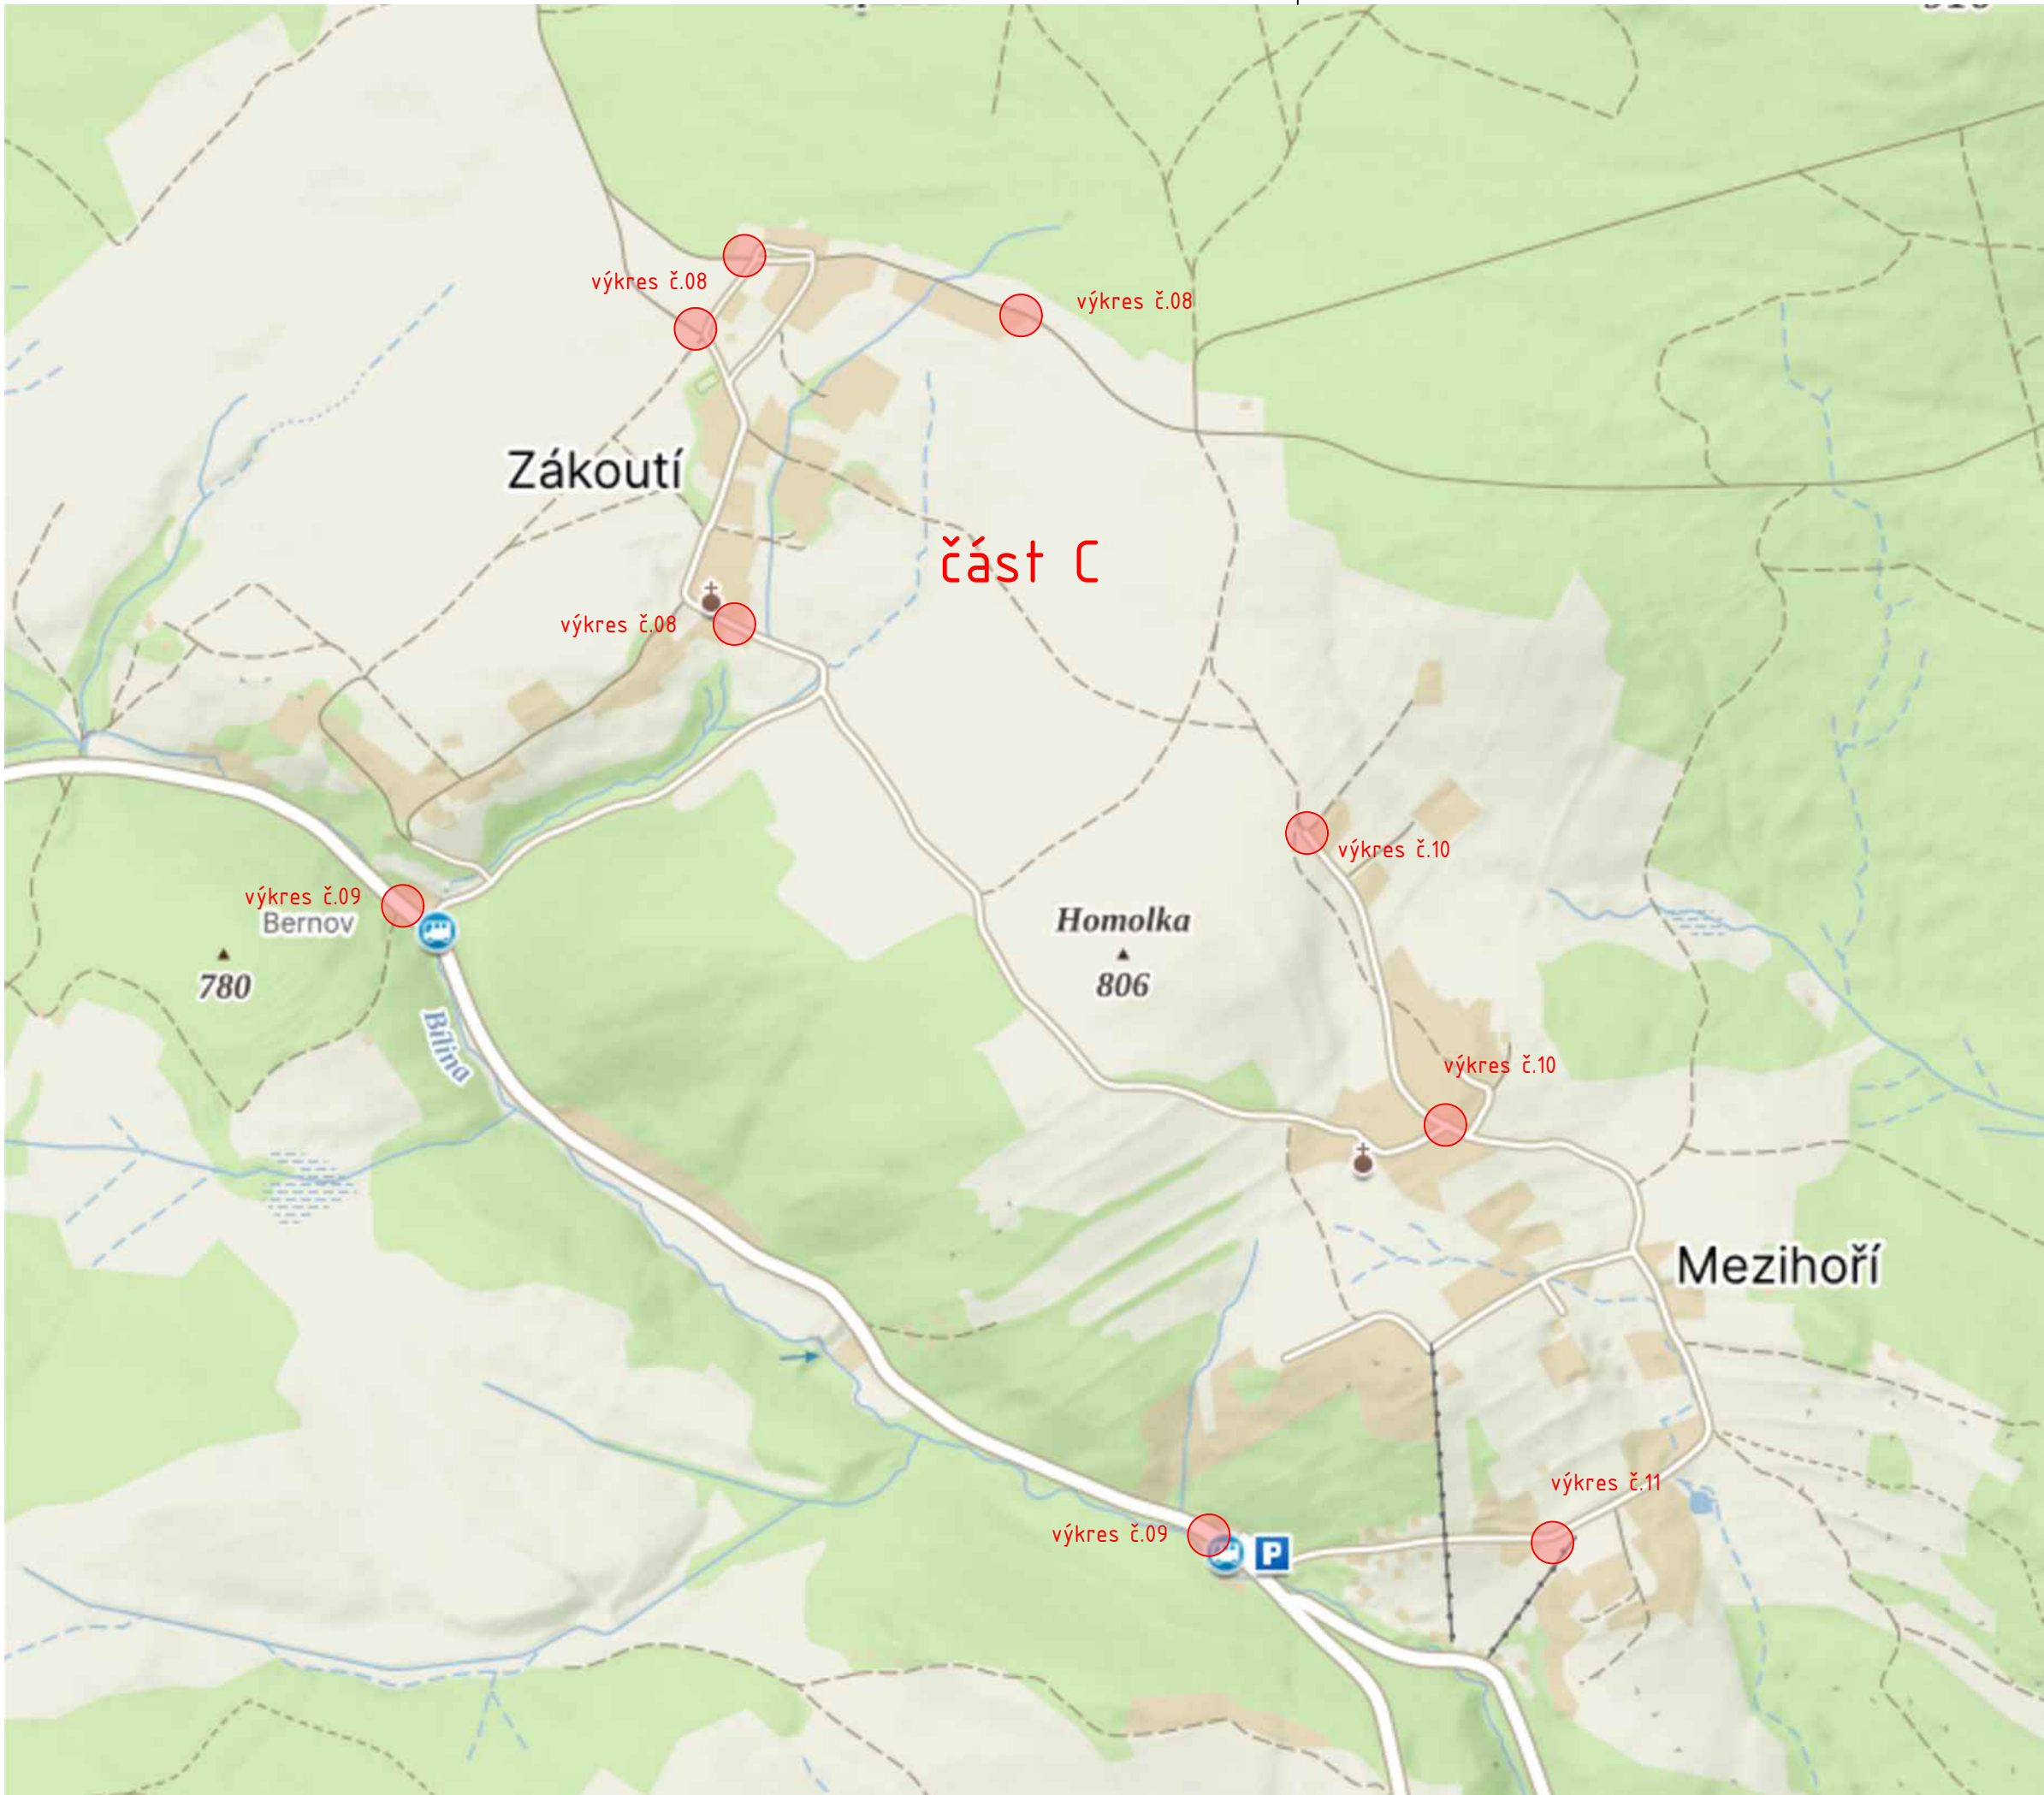

Region soudržnosti :  
**Severozápad**  
Kraj :  
**Ústecký kraj**  
Obec s rozšířenou působností :  
**Chomutov**  
Obec s pověřeným obecním úřadem :  
**Chomutov**  
Obec :  
**Blatno;562998**  
Katastrální území :  
**Blatno u Chomutova (okres Chomutov);605361**  
**Šerchov (okres Chomutov);605417**  
**Zákoutí (okres Chomutov);605425**

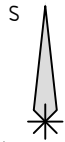

|   |             |       |
|---|-------------|-------|
| 3.   |             |       |
| 2.   |             |       |
| 1.   |             |       |
| ČÍSLO   | POPIS ZMĚNY | DATUM |
| PROJEKTANT :<br><b>MICHAL KOBLÍŽEK</b><br><b>PROKA</b><br>PROJEKTY - INŽENÝRING<br>+420605020612<br>proka@proka.info<br>OKOŘAN 81, 431 14 STRUPČICE |             |       |
| STAVBA :<br><b>doplnění<br/>svislého a<br/>vodorovného<br/>dopravního<br/>značení<br/>II.etapa</b>                                                  |             |       |
| MÍSTO STAVBY :<br><b>Zákoutí</b>   |             |       |
| INVESTOR :<br><b>Obec Blatno</b><br>Blatno č.p.1<br>430 01 Blatno                                                                                   |             |       |
| ČÁST PROJEKTU :<br><b>situační výkresy</b>   |             |       |
| OBSAH VÝKRESU :<br><b>situační výkres<br/>širších vztahů - část C</b>                                                                               |             |       |
| VYPRACOVAL :<br>M. Koblížek   |             |       |
| ZAKÁZKOVÉ ČÍSLO :   |             |       |
| DATUM :<br>08/2025   |             |       |
| STUPEŇ PD :<br>stanovení<br>dopravního značení   |             |       |
| FORMÁT :<br>2 x A4   |             |       |
| MĚŘÍTKO :   |             |       |
| ČÍSLO VÝKRESU :<br><b>04.</b>   | PARÉ :      |       |