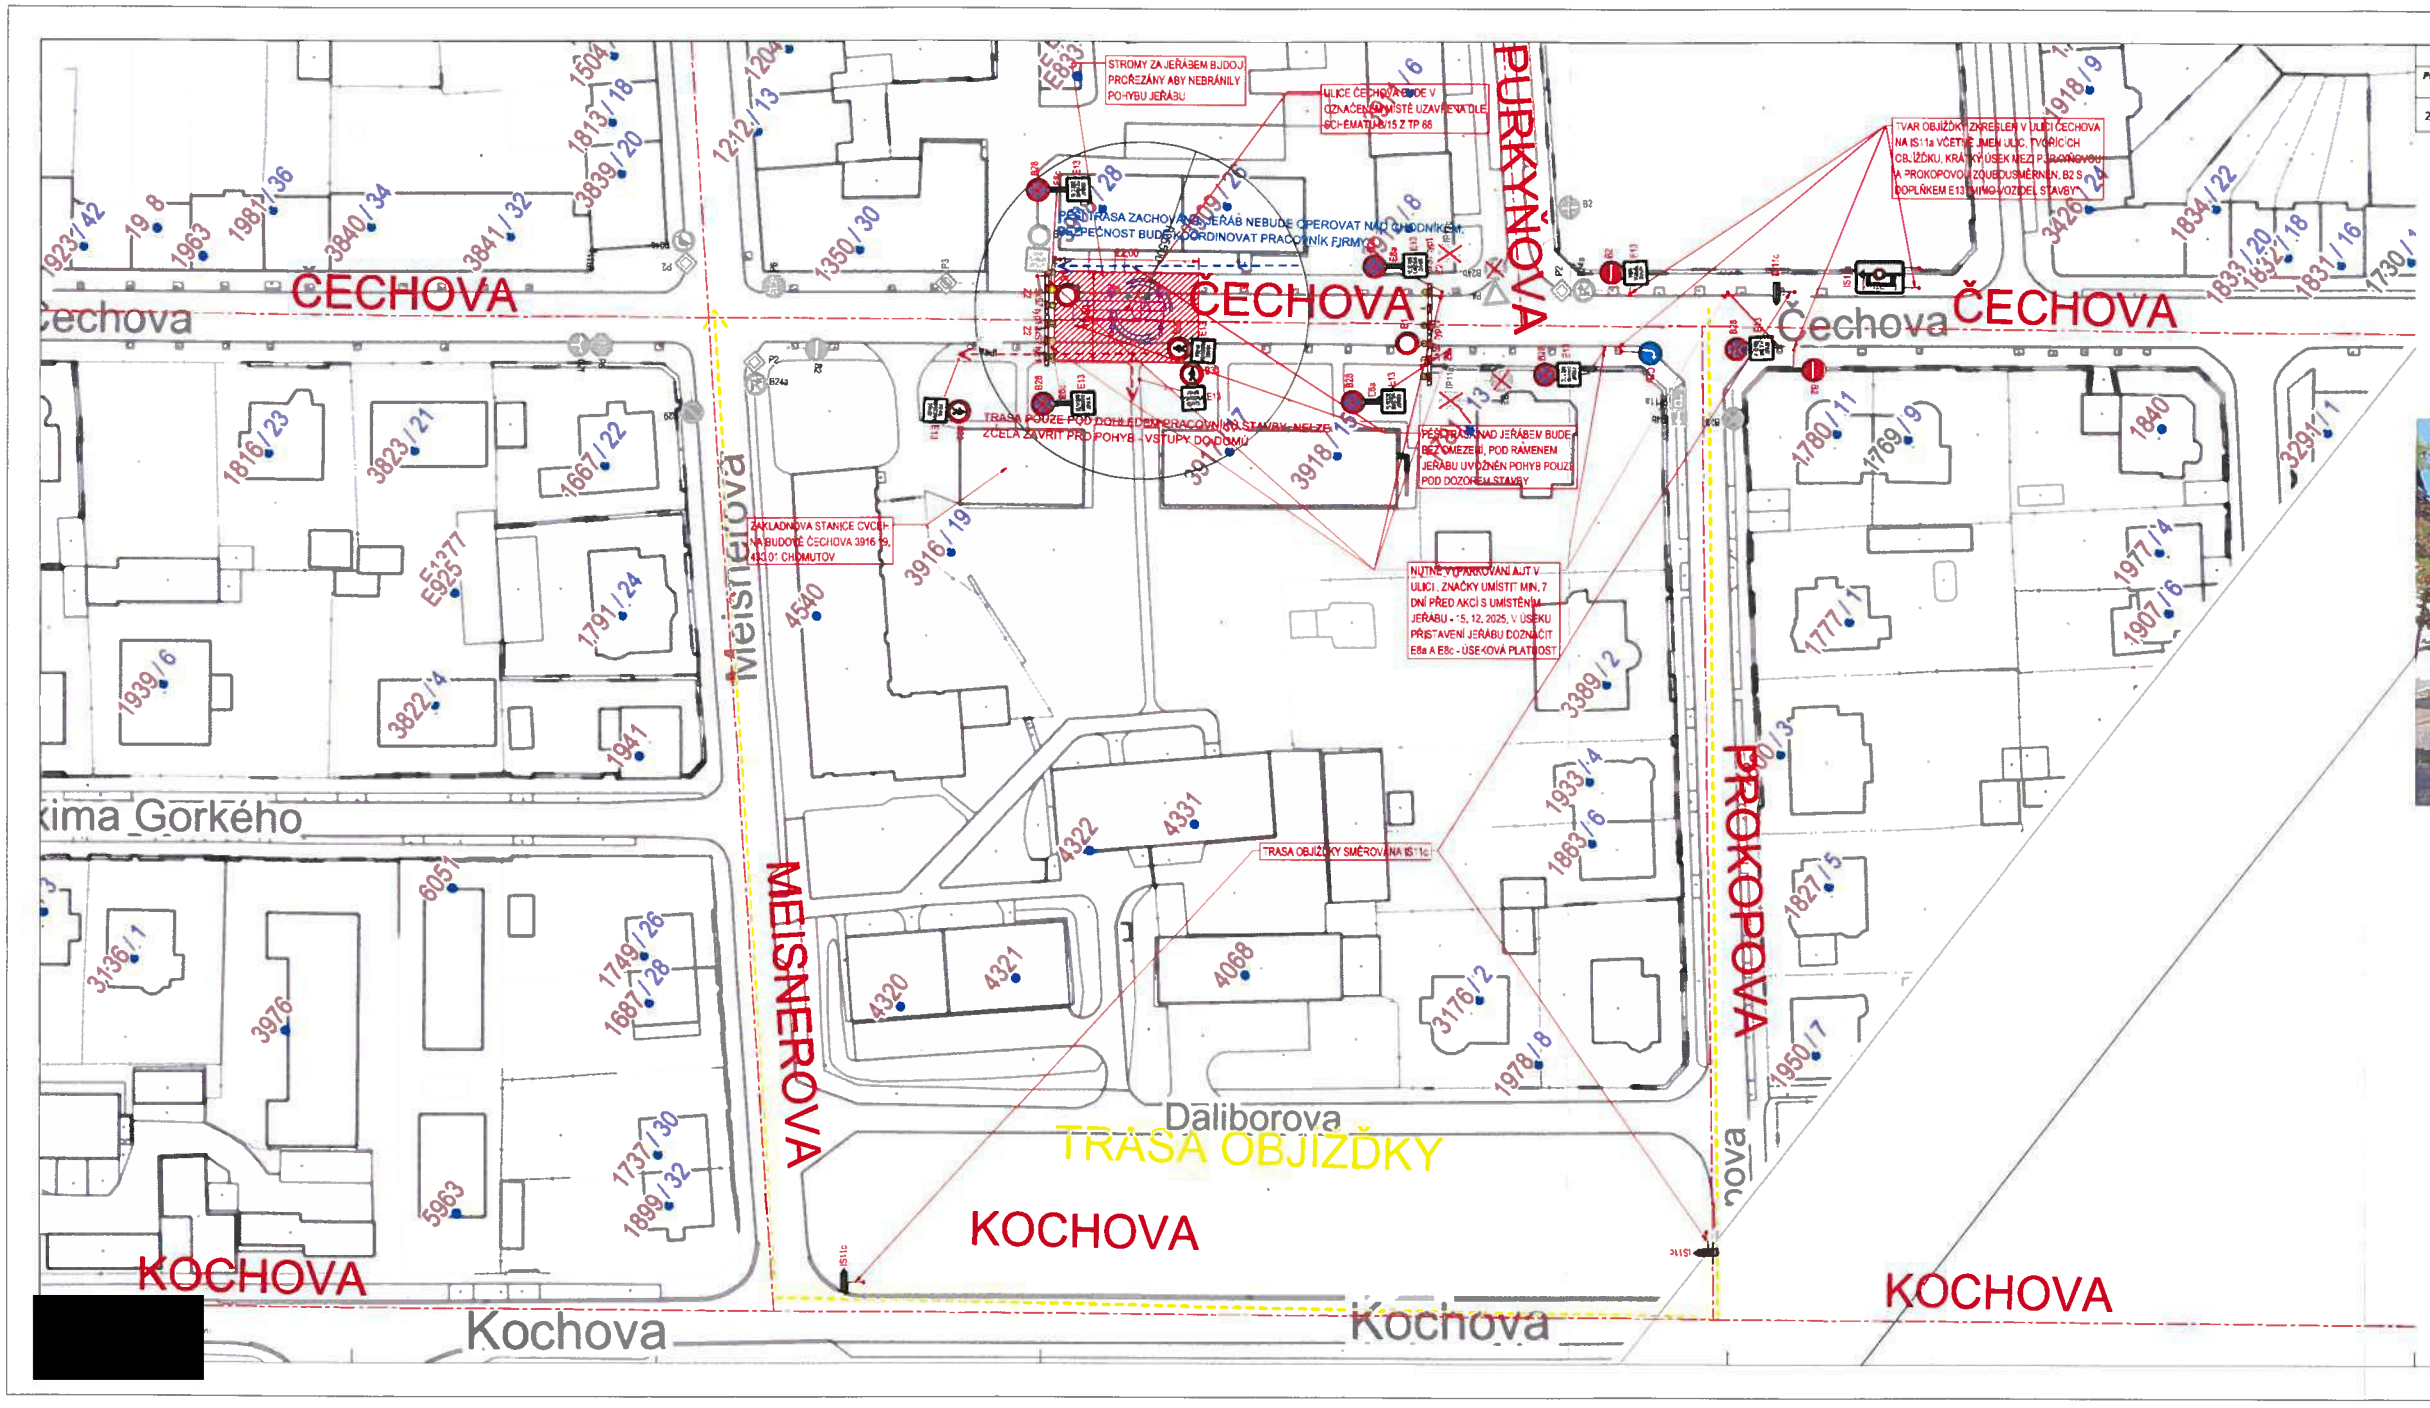

Seznam pozemků dotčených stavbou

Parcelní číslo	Druh pozemku podle KN	Způsob využití	Vlastník / právo hospodaření	Výměra m²	Zábor m²	ZPF
2910/1	Ostatní plocha	Ostatní komunikace	Statutární město Chomutov, Zborovská 4607, 430 01 Chomutov	8182	297	NE

STROMY U Č. P. 3908/28 NUTNO PROŘEZAT ABY NEBRÁNILI POHYBU JEŘÁBU

LEGENDA

STÁVAJÍCÍ STAV

KATASTRALNÍ MAPA

P4 STÁVAJÍCÍ DZ

NOVÝ STAV

NAVRŽENÉ DOČASNÉ DZ

OSY ULIC

PĚŠÍ TRASY BEZ OMEZENÍ

PĚŠÍ TRASA POD DOZOREM STAVBY

TRASA OBJÍŽDKY

POZN.:

- STÁVAJÍCÍ ZNAČKY, KTERÉ NEMAJÍ NA DIO VLIV, NEJSOU ZAKRESLENY
- ULICE ČECHOVA BUDE V ÚSEKU MEZI ULICEMI PROKOPOVA A PŘÍKYŇOVA DOČASNĚ OBOUSMĚRNÁ, DOPRAVNÍ ZNAČENÍ V ROZPORU S TÍMTO BUDE ZAKRYTO. MÍSTO PŘISTAVENÍ JEŘÁBU BUDE ZNAČENO DLE SCHÉMATU B15 Z TP 66. ZNAČKY Z2 + B1, SVĚTLA NENÍ NUTNO UMISŤOVAT, POKUD NEBUDE TŘEBA PRÁCE PROVÁDĚT V NOCI (NEPŘEDPOKLÁDÁ SE)
- ZNAČKY B28 NUTNO UMÍSTIT 7 DNÍ PŘED AKCÍ
- **JEŘÁB NEMŮŽE BÝT UMÍSTĚN POUZE NA ZELENI, JELIKOŽ HMOTNOST JEŘÁBU TO BEZ TRVALÉHO POŠKOZENÍ PLOCHY NEUMOŽŇUJE, PŘÍPADNĚ BY VOZIDLO RISKOVALO ZAPADNUTÍ, JEŘÁB BUDE STÁT NA VOZOVCE S PATKOVÁNÍM V MÍSTĚ CHODNÍKŮ, BUDE DOPLNĚNO PODLOŽKAMI ABY NEDOŠLO K POŠKOZENÍ POVRCHU, STROMY ZA JEŘÁBEM BUDOU PROŘEZÁNY ABY NEBRÁNILY POHYBU JEŘÁBU, STROMY NEBUDOU KÁCENY**

VYŠKOVÝ SYSTÉM B.P.V. SOUŘADNICOVÝ SYSTÉM JTSK

REVIZE / OBSAH		VYPRACOVAL	
ZPRACOVAL	SDM TELEKOMUNIKACE s.r.o. Šafránka 2574, 272 01 Kladno, Tel.: 731 100 337, Mail: [redacted]	INVESTOR	CETIN a.s., Českomoravská 2510/19, 190 00 Praha 9 — PARE
		ČÍSLO PROJEKTU	260400 — MĚŘÍTKO 1:500
HIP	[redacted]	FORMÁT	A3+ (5x4)
AUTORIZACE	[redacted]	STUPEŇ PD	DIO — DATUM 03.11.2025
VYPRACOVAL	[redacted]	OBSAH VÝKRESU	SITUACE DIO — ČÍSLO PŘÍLOHY

AKCE: OVZDŘ - DIO pro umístění jeřábu v ul. Čechova
Čechova 3918-19, 430 01 Chomutov
(1. a 2. Chomutov (862468))

[redacted]

Magistrát města Chomutova
Stanovení ~~MÚP~~/PÚP
Č.j.: MMCH / 207853/2025/Ky
Dne: 20. 11. 2025
Podpis: [redacted]