
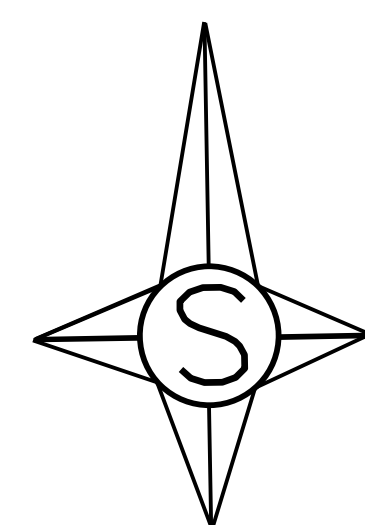


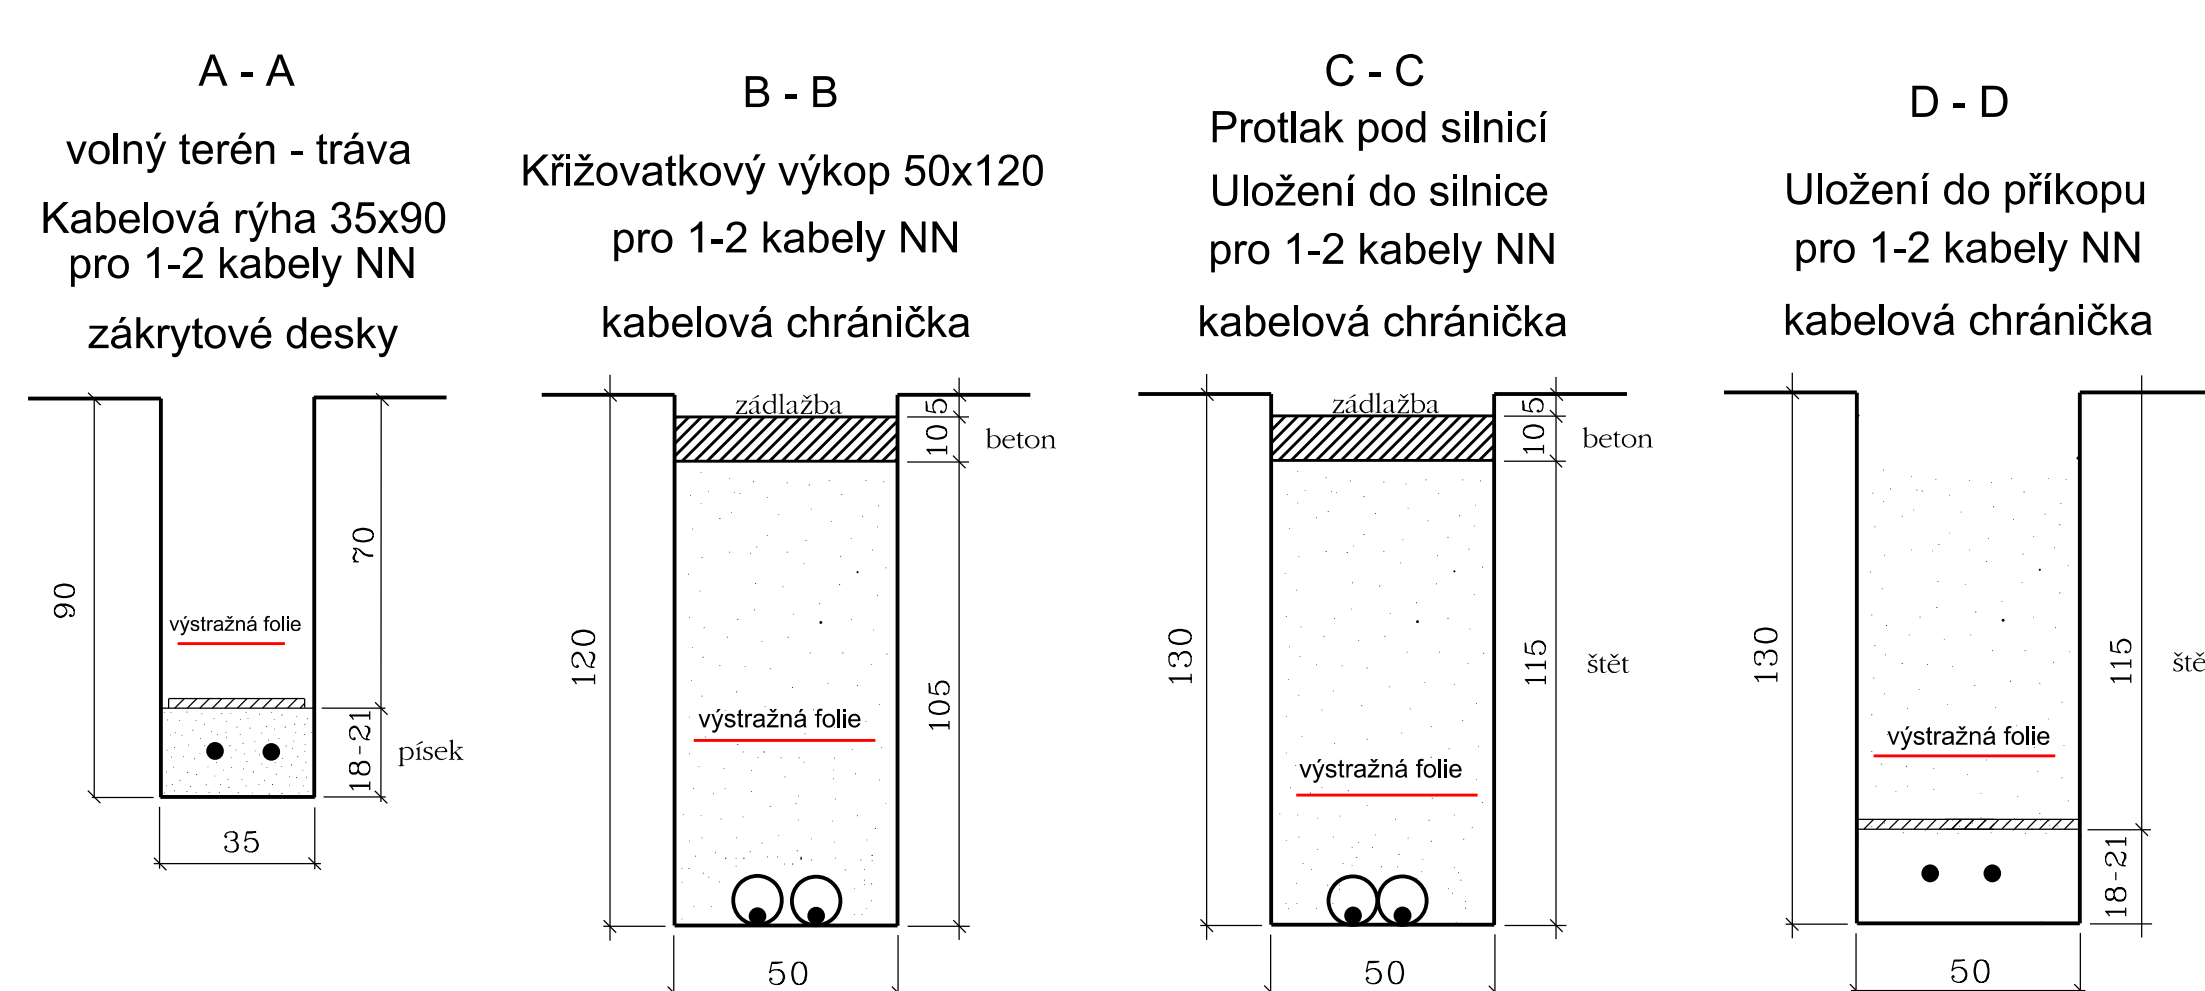

Legenda podzemního zařízení

- Vodojem, vodovodní řád - SČVK
 Nadzemní komunikační sít' - Telco Pro Services
 Podzemní komunikační sít' - Telco Pro Services
 Plynovod - GASNET

Legenda:

- | | |
|---|--|
|  | Nová trafostanice na betonovém sloupu 10,5/20kN |
|  | Nový vodič 22kV AIfE 42-7 - dl. trasy 6m |
|  | Kabel AYKY 3x240+120mm ² - dl. trasy 180m |
|  | Kabel AYKY 3x120+70mm ² - dl. trasy 325m |
|  | Nový betonový sloup |
|  | Stávající příhradový stožár |
|  | Uzemnění |
|  | Jednoduché kotvení izolátory |
|  | Nový rozvaděč NN - RST 0663-4835 SVS-B |
|  | Omezovače přepětí, uzemnění |
|  | Svislý úsekový odpojovač na příh. stožár |
|  | Kabelová spojka NN |
|  | Rozpojovací skříň v pilíři |
|  | Pojistková skříň v pilíři nebo ve zdi objektu |
|  | Demontovaný betonový sloup |
|  | Demontované vrchní vedení AIfE 4x35 - dl. trasy 180m |
|  | Demontovaný kabel AYKY 4x50 - dl. trasy 110m |
|  | Protlak |
|  | Kabelová chránička |

Chomutov

TRÁVA ZEMINY: III
NÁMĚŘOVÁ OBLAST: I-1
POVĚTRNOSTNÍ OBLAST: III

NAPĚŤOVÁ SOUSTAVA: VN - síť IT(r), AC 3, 22 kV, 50 Hz
NAPĚŤOVÁ SOUSTAVA: NV - síť TN-C, AC 3 + PEN, 400/230 V, 50 Hz

OCHRANA PŘED ÚRAZEM EL. PŘÍJEMCI:
VN - Pracovní zařízením a ochrana před nebezpečným dotykem napětím bude provedena dle PNE 33 0000 - 1
NV - Při práci s elektrickými obvody musí být dodržena pravidla bezpečnosti práce dle PNE 33 0000 - 1 a strojů MŠ automatizovaných ovládaných z místa nebo dálkově manipulovaných jejich součástí.

[illegible]