

SITUACE NÁVRHU DIO



Lideň - Vysoká – nový přívodní řad

M 1:500



ETAPA II

- úplná uzavírka silnice III/22321 v úseku Zelená - Lideň

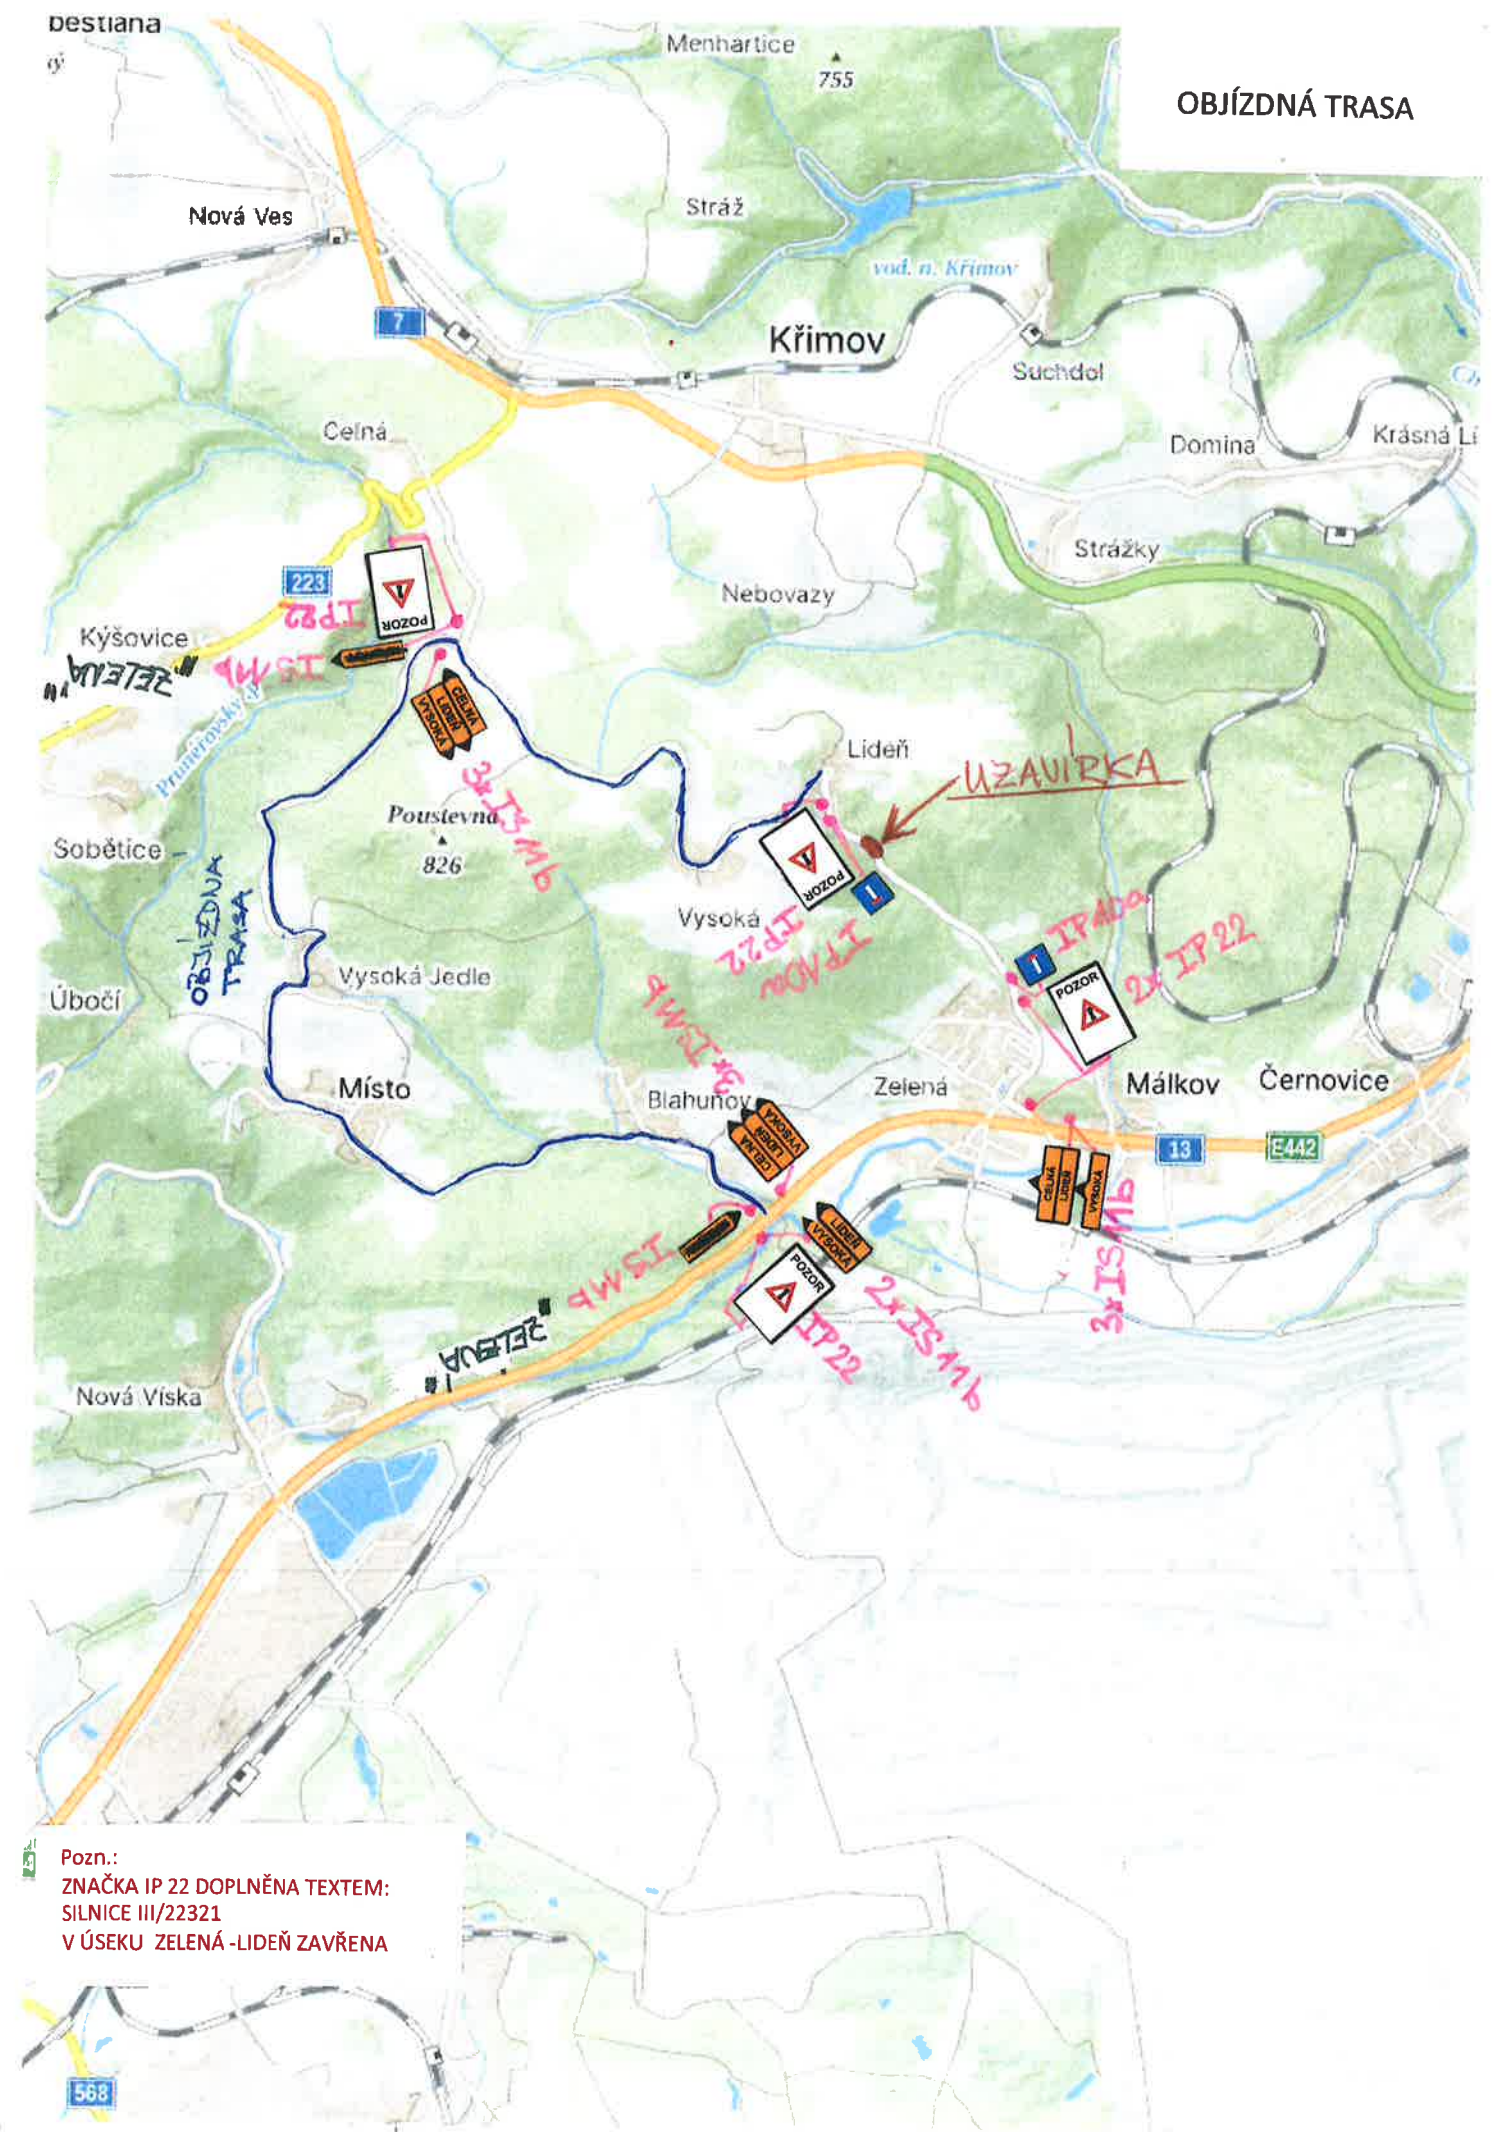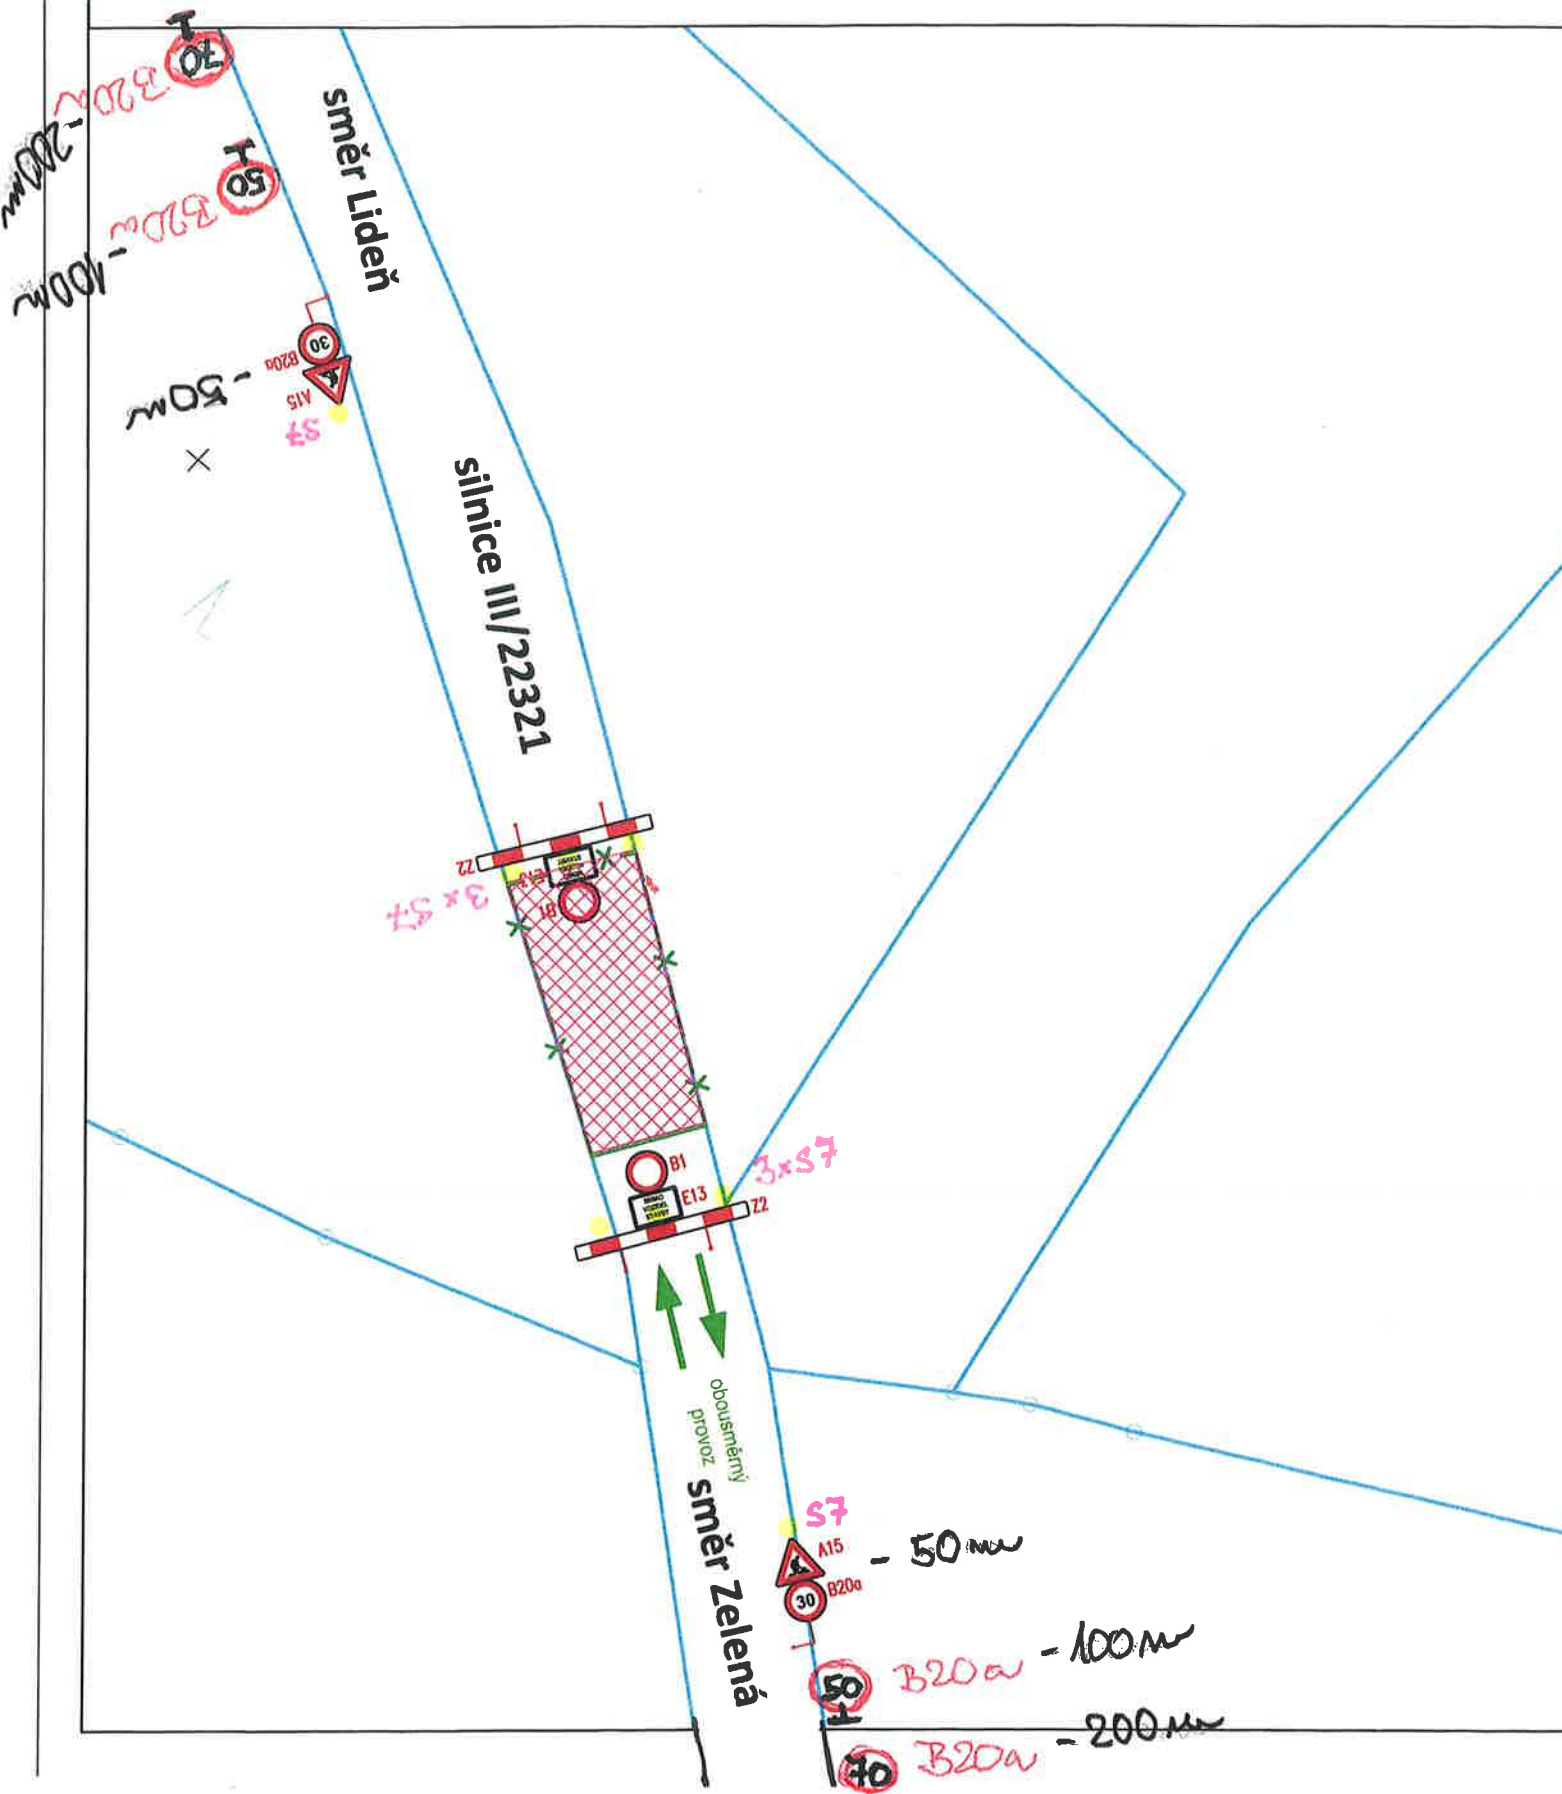

SITUACE NÁVRHU DIO

Lideň - Vysoká – nový přívodní řad

M 1:500



ETAPA III + IV - PO ÚSECÍCH

- úplná uzavírka silnice III/22321 v úseku LIDEŇ - VYSOKÁ

VÝŘEZ LIDĚŇ

silnice III/22321

~~K.U. Lider~~

Pozn.:
průchod pro chodce min 1.5 m po jedné straně ulice
- ZAJIŠTĚNÍ PROTI PÁDU OSOB ZÁBRADLÍM NV č. 362/2005 Sb.

OBJÍZDNÁ TRASA

Pozn.:
ZNAČKA IP 22 DOPLNĚNA TEXTEM:
SILNICE III/22321
V ÚSEKU LIDĚŇ - VYSOKÁ ZAVŘENA

SITUACE NÁVRHU DIO


Lideň - Vysoká – nový přívodní řad

M 1:500

ETAPA III + IV - PO ÚSECÍCH


- úplná uzavírka silnice III/22321 v úseku LIDEŇ - VYSOKÁ

VÝŘEZ VYSOKÁ

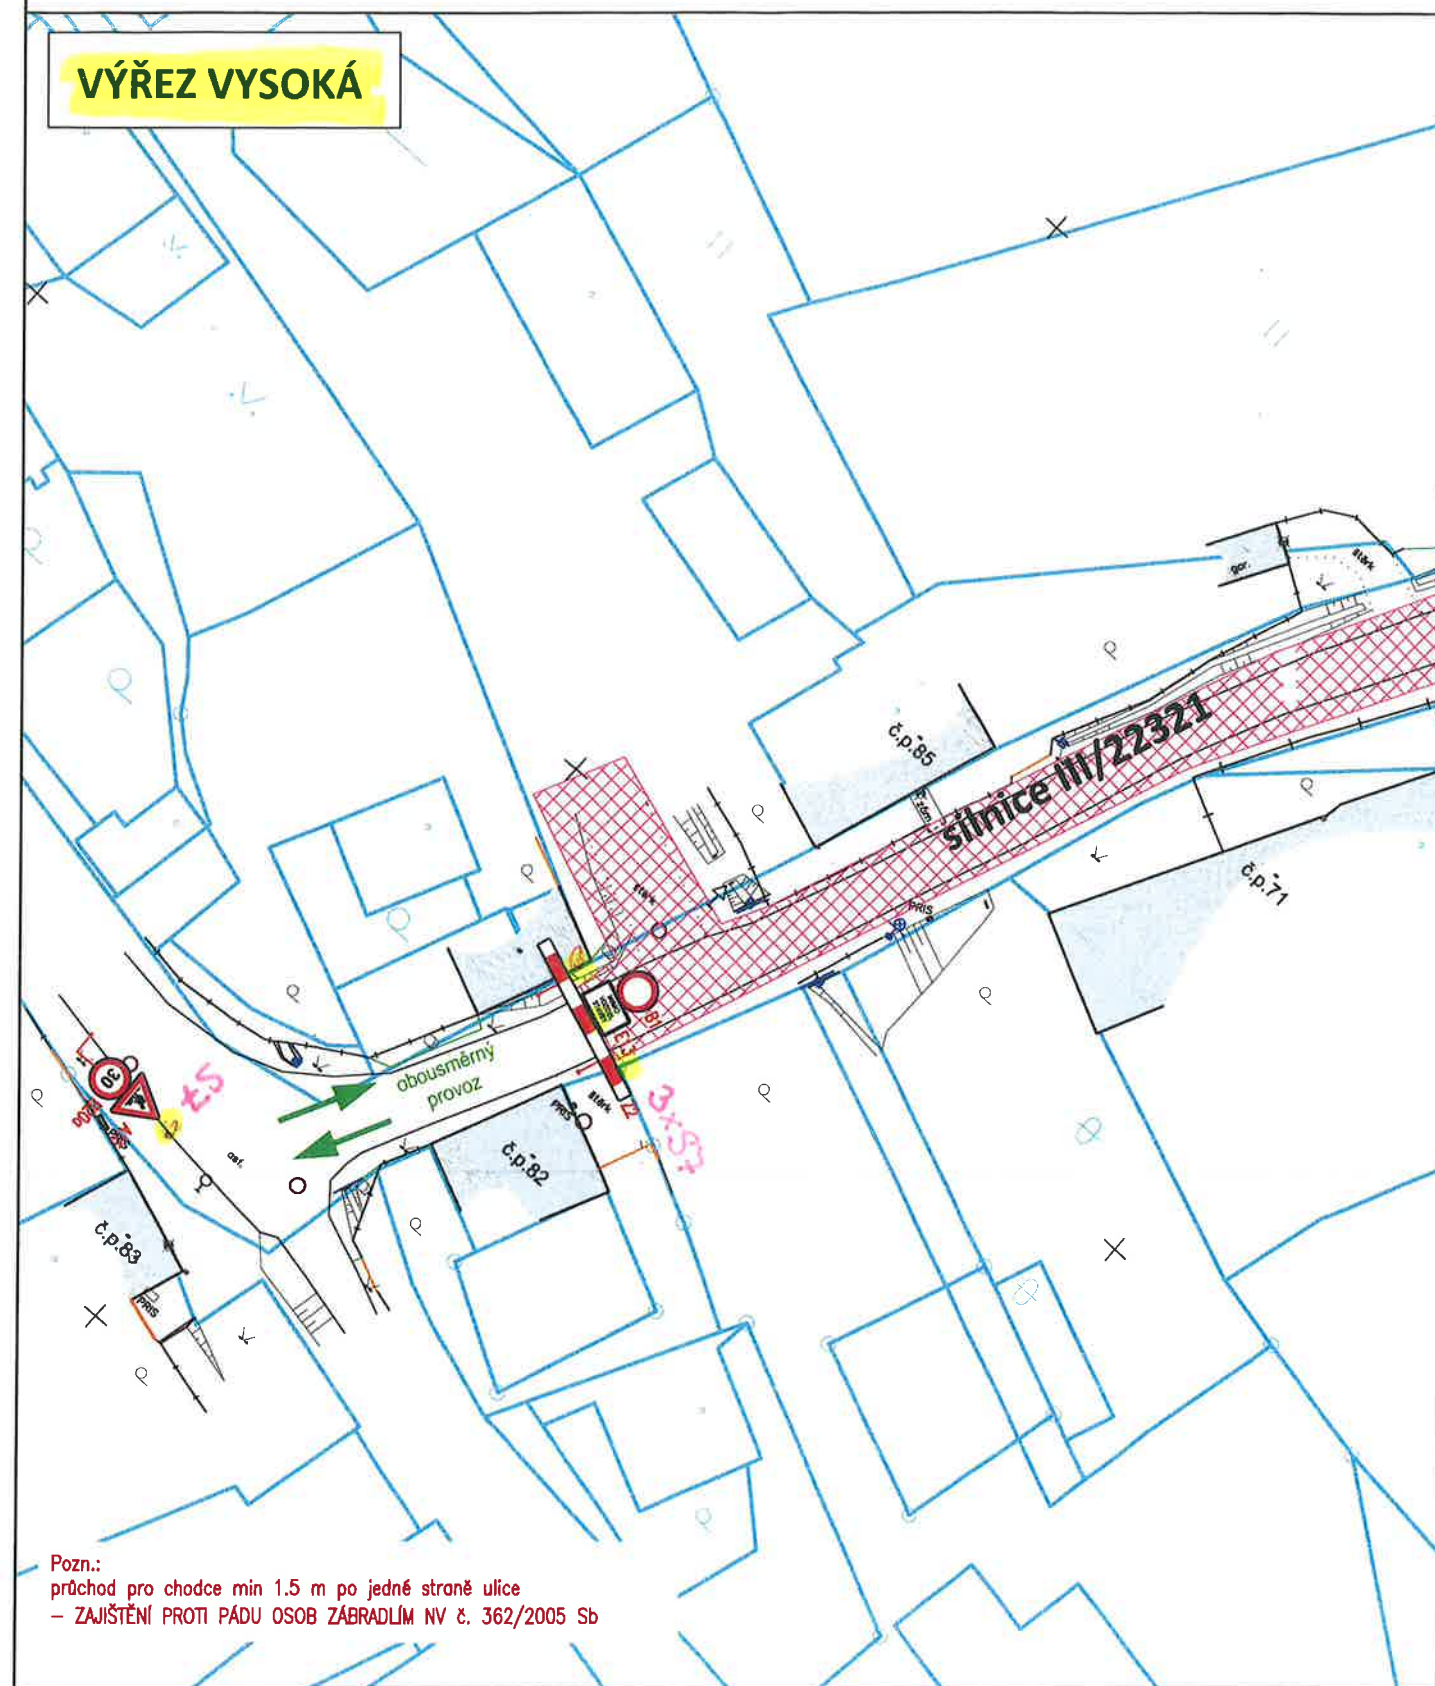

Pozn.:
průchod pro chodce min 1.5 m po jedné straně ulice
- ZAJIŠTĚNÍ PROTI PÁDU OSOB ZÁBRADLÍM NV č. 362/2005 Sb

OBJÍZDNÁ TRASA

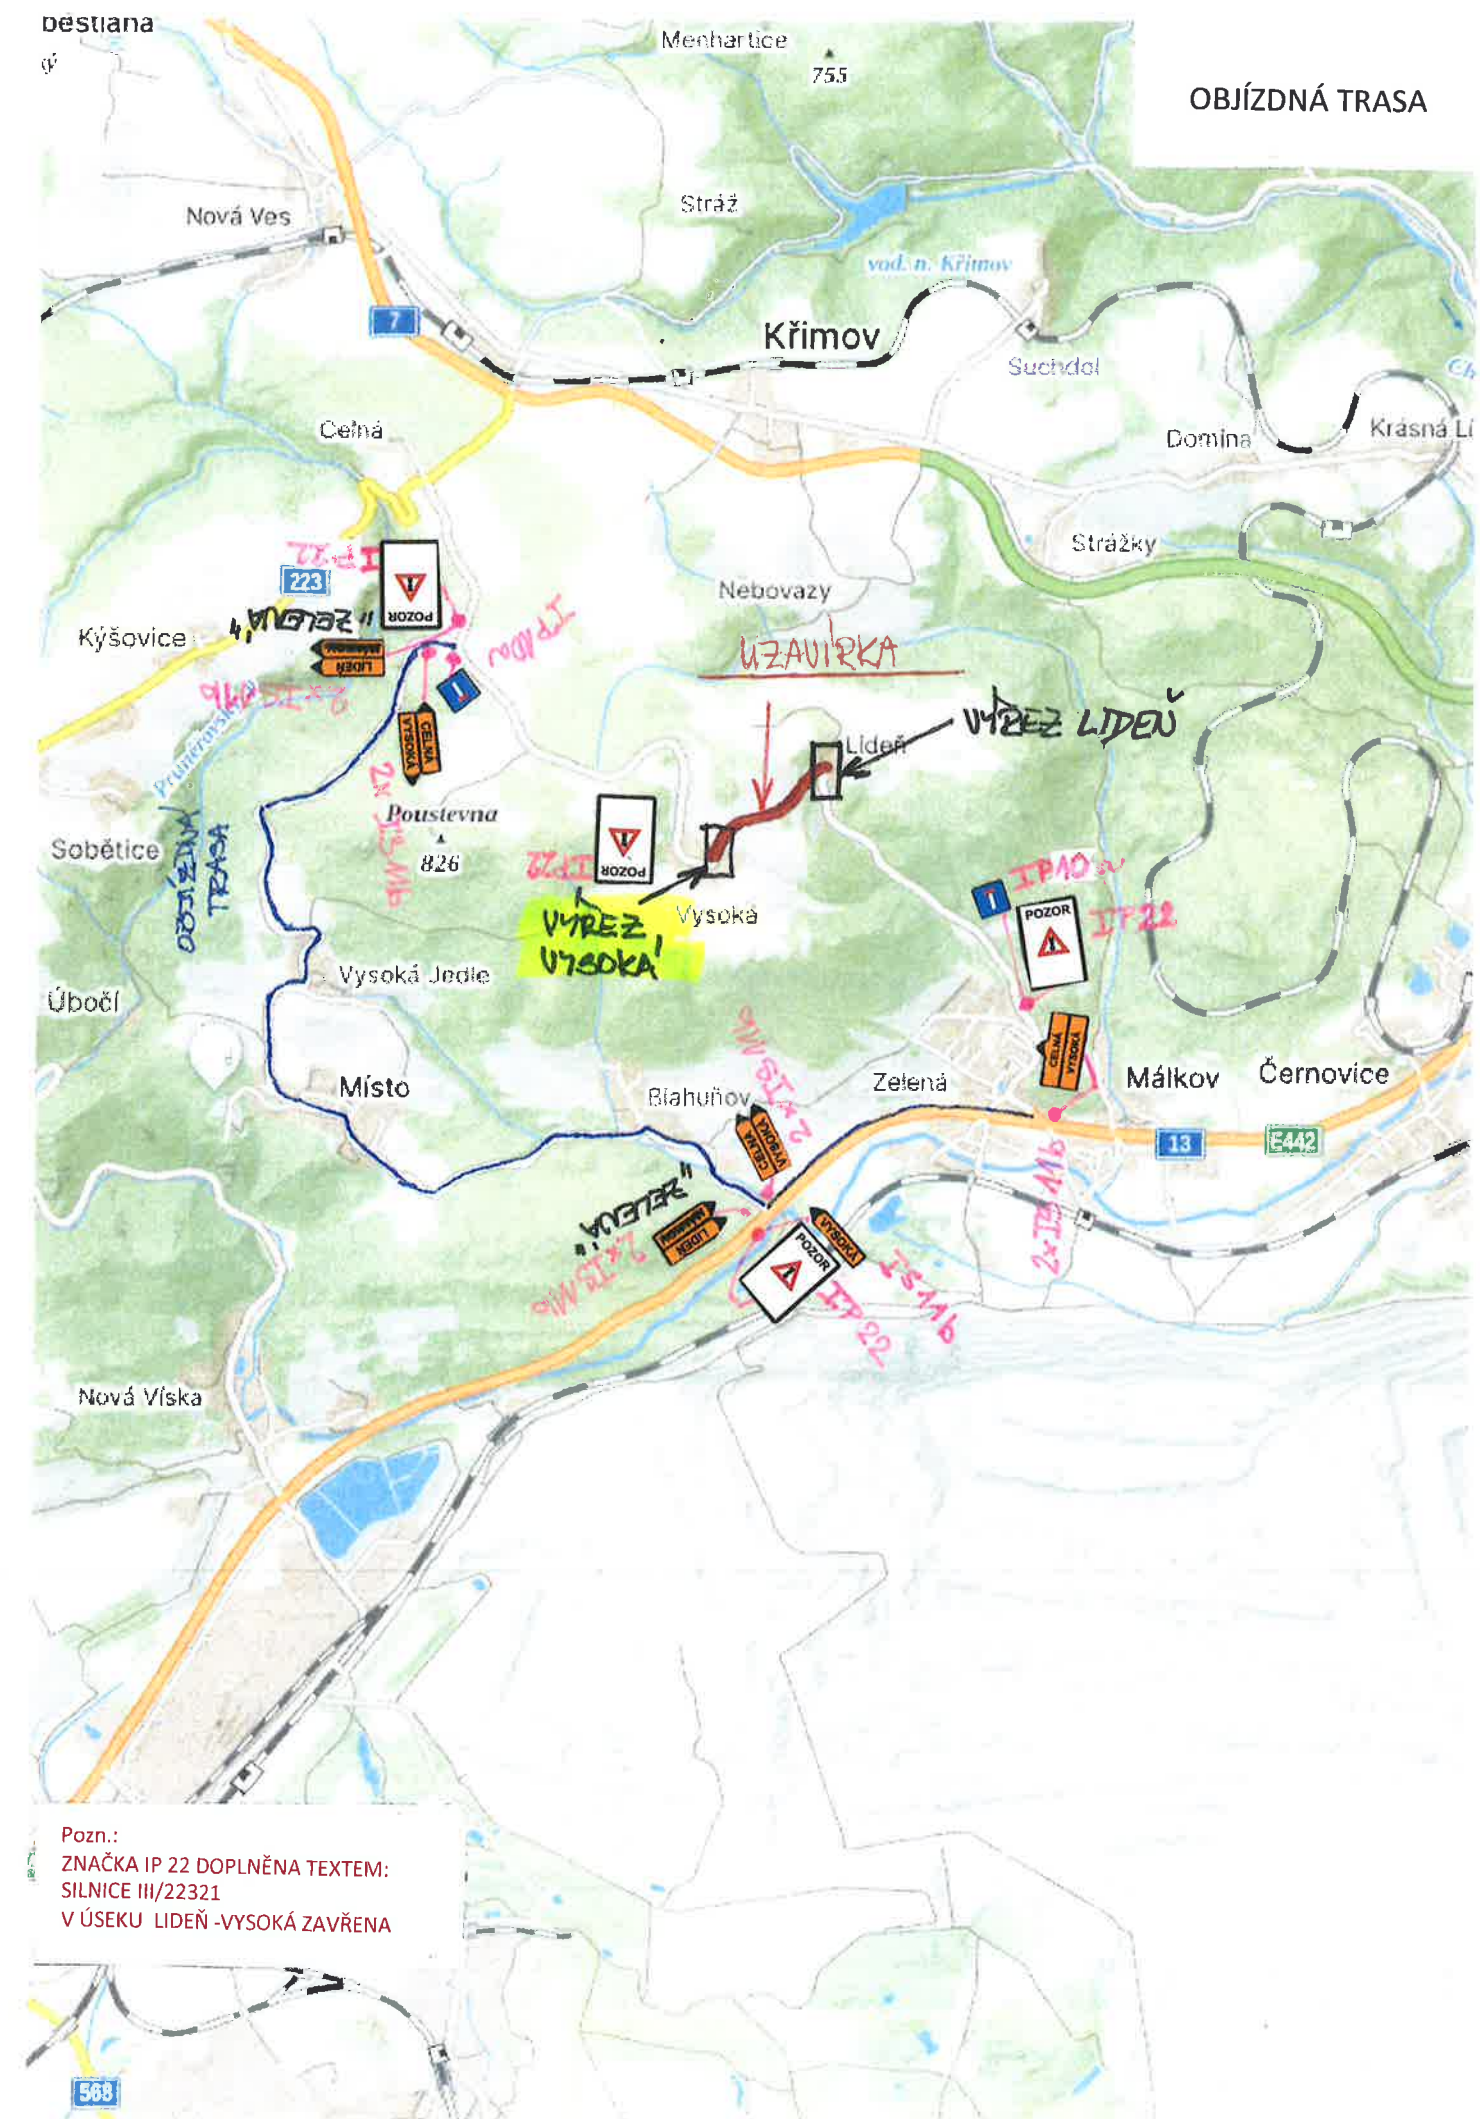

Pozn.:
ZNAČKA IP 22 DOPLNĚNA TEXTEM:
SILNICE III/22321
V ÚSEKU LIDEŇ - VYSOKÁ ZAVŘENA