


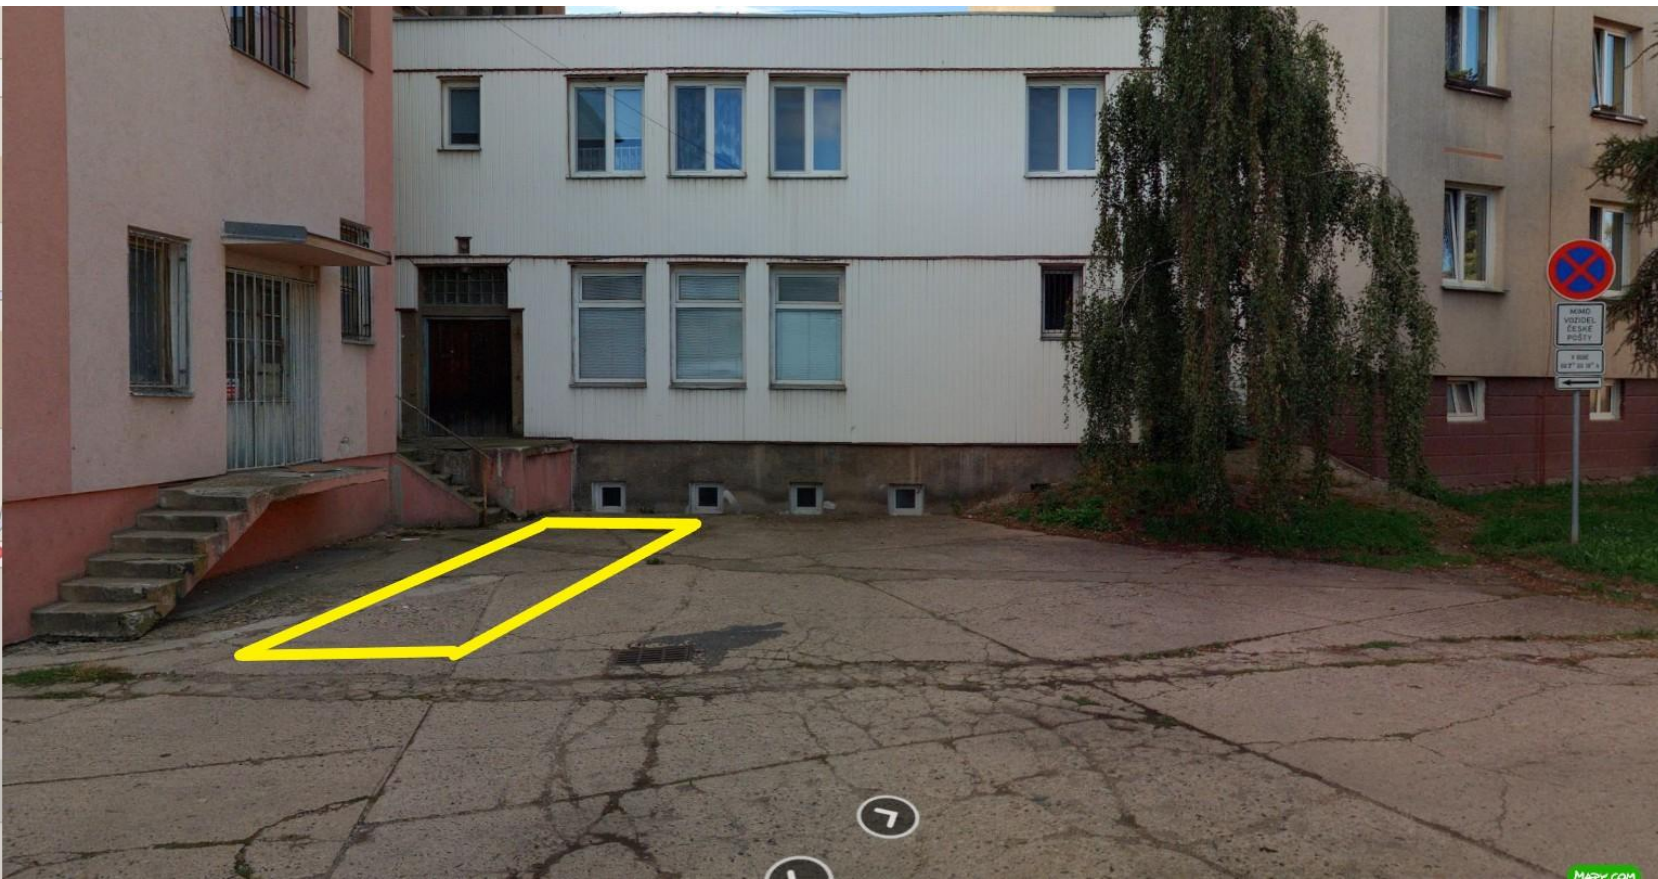

Vyznačení nového VDZ č. V 12a „Zásobování“ vpravo od zásobovací rampy (č. p. 1146) - provedení dle TP 133 tj. poměr stran 1:1, šířka čáry 0,125 m

