


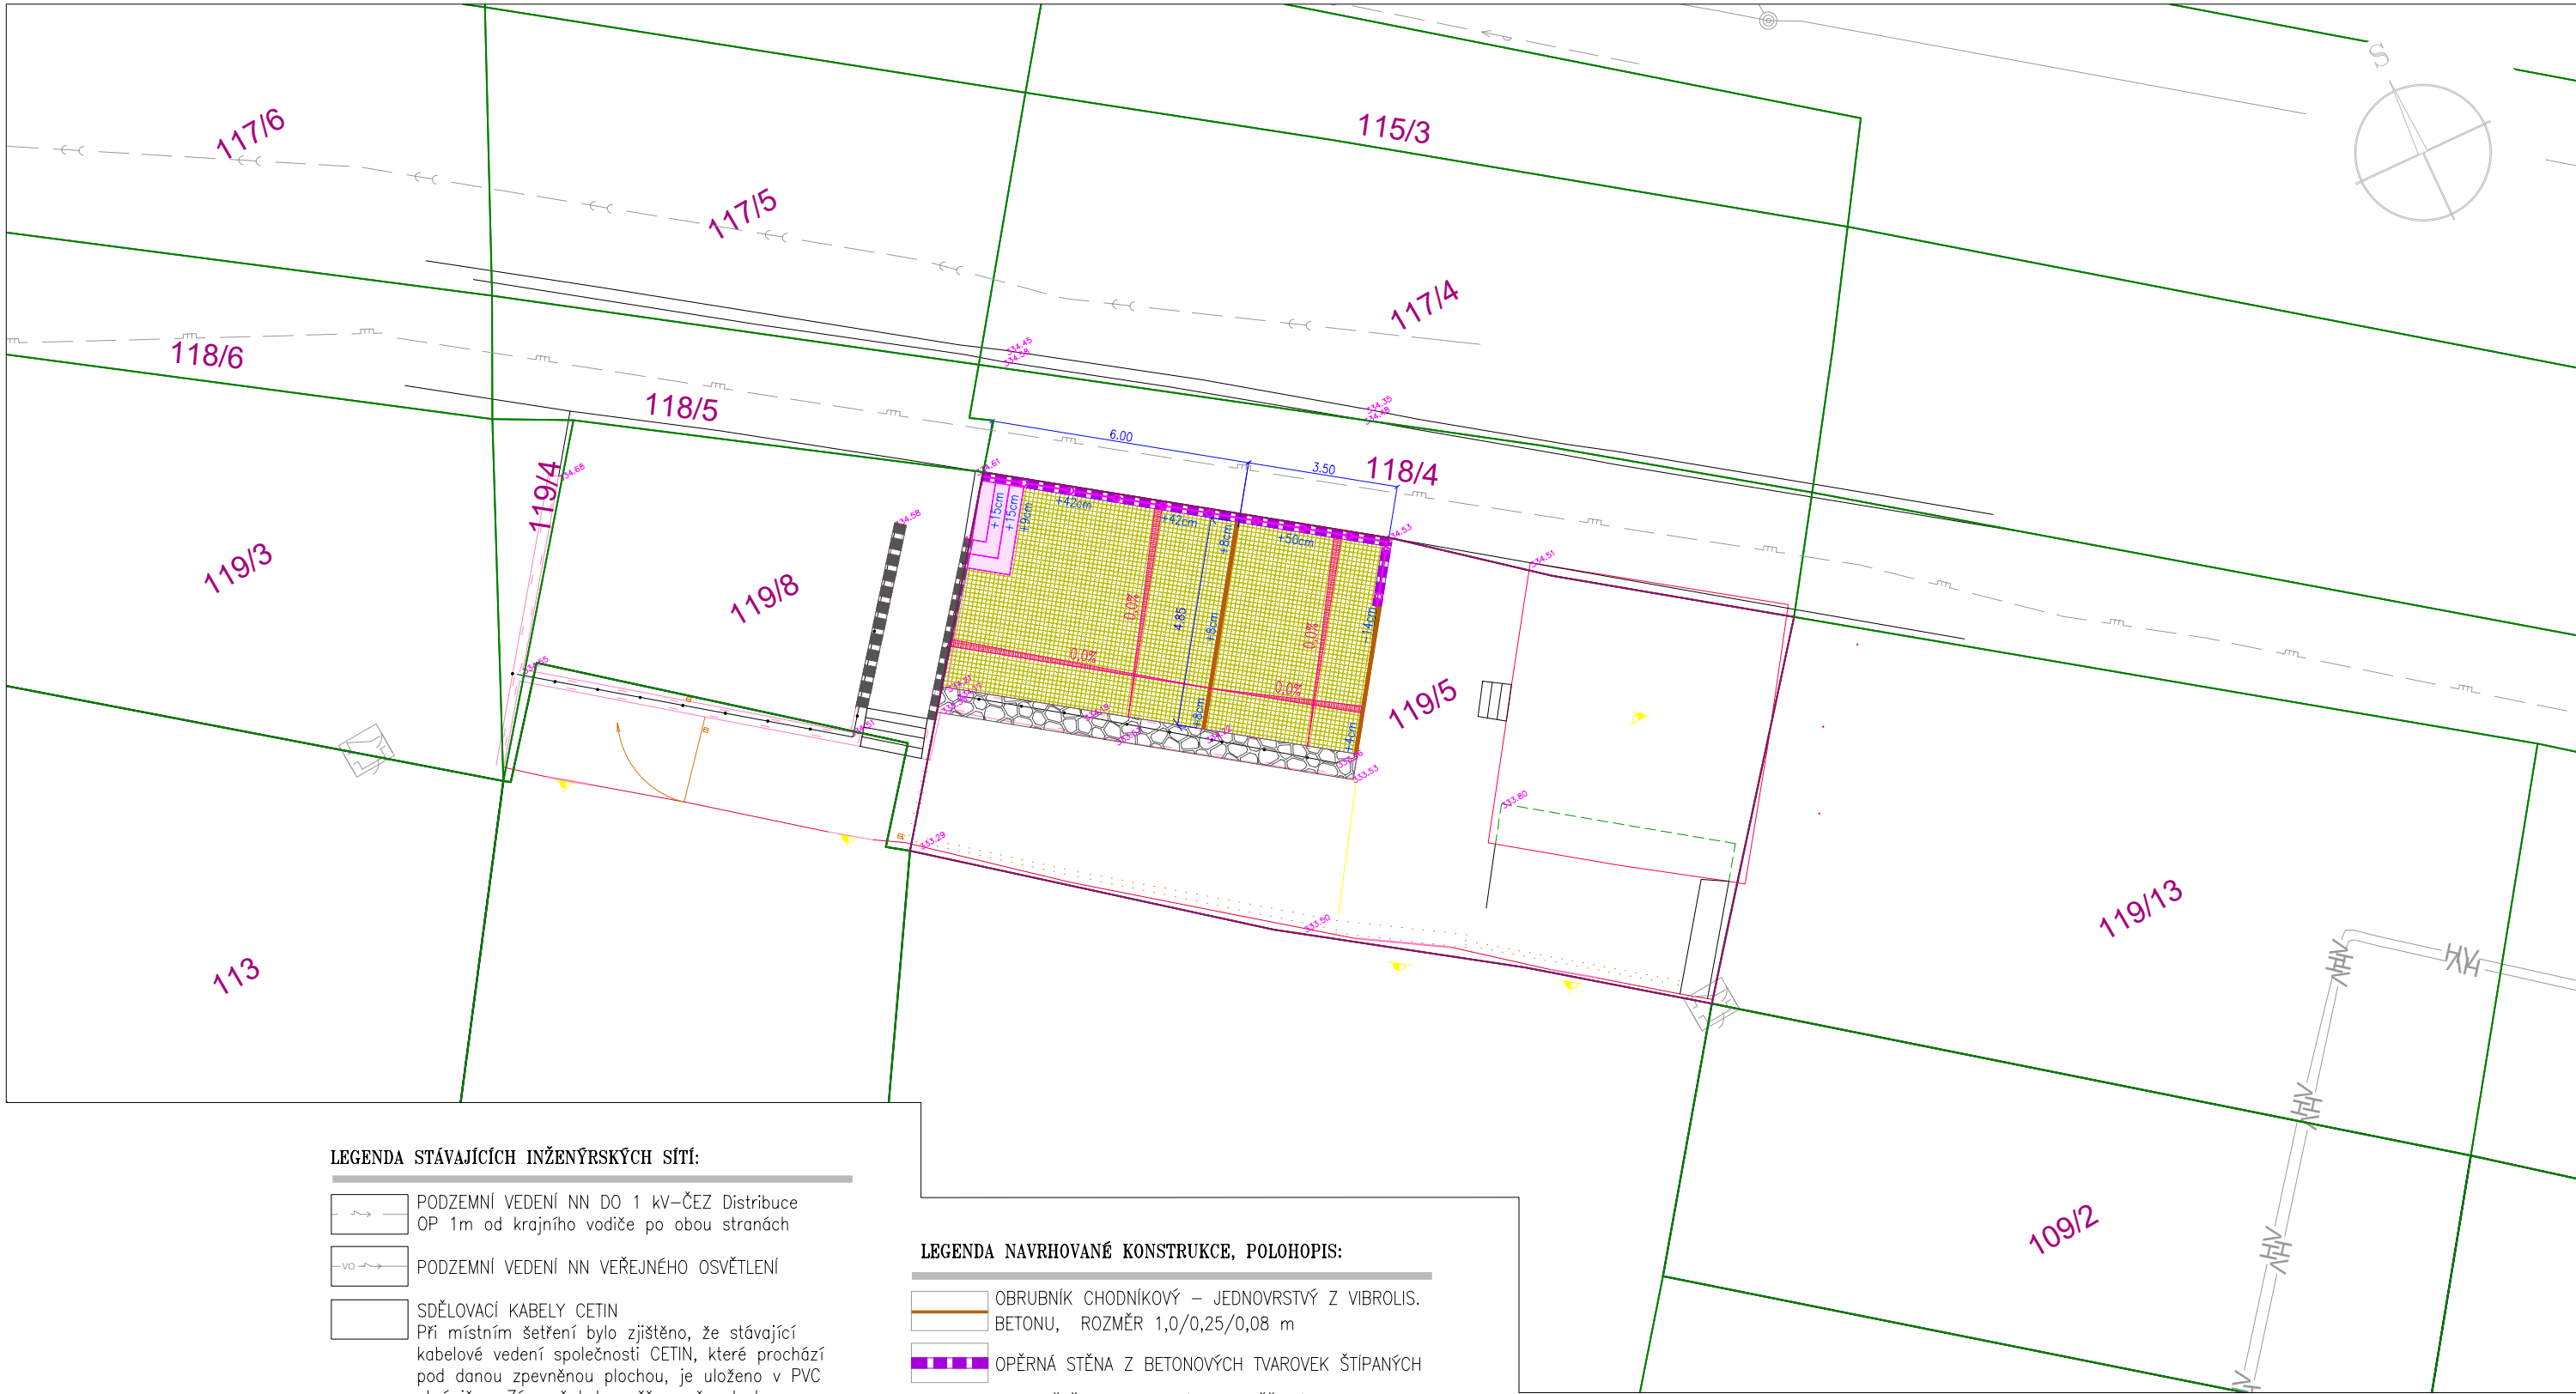

LEGENDA STÁVAJÍCÍCH INŽENÝRSKÝCH SÍTÍ:

- PODZEMNÍ VEDENÍ NN DO 1 kV – ČEZ Distribuce  
OP 1m od krajního vodiče po obou stranách
- PODZEMNÍ VEDENÍ NN VEŘEJNÉHO OSVĚTLENÍ
- SDĚLOVACÍ KABELY CETIN  
Při místním šetření bylo zjištěno, že stávající kabelové vedení společnosti CETIN, které prochází pod danou zpevněnou plochou, je uloženo v PVC chrániče. Zároveň bylo ověřeno, že plocha v současnosti slouží jako parkovací stání pro osobní automobily. Po realizaci stavebních úprav bude plocha využívána výhradně pro pěší provoz. Kabelová trasa si i po úpravách zachová dostatečné krytí v minimální hloubce 0,9 m, a proto není nutné překládku vedení ani jeho dodatečné obetonování provádět.

- KANALIZACE JEDNOTNÁ SČVK
- VODOVOD
- PLYNOVOD NTL
- PLYNOVOD STL

LEGENDA NAVRHOVANÉ KONSTRUKCE, POLOHOPIS:

- OBRUBNÍK CHODNÍKOVÝ – JEDNOVRSTVÝ Z VIBROLIS. BETONU, ROZMĚR 1,0/0,25/0,08 m
- OPĚRNÁ STĚNA Z BETONOVÝCH TVAROVEK ŠTÍPANÝCH
- SCHODIŠTĚ – BETONOVÉ SCHODIŠŤOVÉ PRVKY Z BETONU ROZMĚR 1,0/0,25/0,08 m 1,0/0,33/0,15
- ZÁBRADLÍ, DŘEVĚNÉ, OPATŘENÉ NÁTĚREM
- ZATRAVŇOVACÍ DLAŽBA PLASTOVÁ (např. ECORASTER E50)

LEGENDA:

- 1234/5 PODKLAD Z KATASTRÁLNÍ MAPY
- POLOHOPIS – ZAMĚŘENÍ GEODET

|   |                                                                                   |                           |  |
|---|-----------------------------------------------------------------------------------|---------------------------|--|
| AUTORIZOVANÁ OSOBA:<br><b>Ing. Ota VETTERMANN</b>                                                                                      | PROJEKTANT<br><b>Vladimír ČECHURA</b>                                             |                           |  |
| KRAJ<br><b>ÚSTECKÝ KRAJ</b>   | VYPRACOVAL                                                                        |                           |  |
| KÚ<br><b>CHOMUTOV I</b>   | DATUM<br><b>05/2025</b>                                                           |                           |  |
| OBEC<br><b>CHOMUTOV</b>   | STUPEŇ<br><b>PRO POVOLENÍ STAVBY – DSP (příloha 1 k vyhlášce č. 227/2024 Sb.)</b> |                           |  |
| INVESTOR<br><b>C44&amp; ENTERTAINMENT s.r.o.<br/>IČO: 176 89 252, DIČ: CZ17689252<br/>VRATISLAVOVA 17/38, PRAHA 2, VYŠEHRAD 128 00</b> |                                                                                   |                           |  |
| AKCE<br><b>ÚPRAVA ZPEVNĚNÉ PLOCHY<br/>V UL. NA PŘÍKOPECH<br/>K.Ú. CHOMUTOV (652458)</b>                                                | FORMÁTY<br><b>2xA4</b>                                                            | ČÍSLO PARÉ                |  |
|   | MĚŘÍTKO<br><b>1:150</b>                                                           | Č. VÝKRESU<br><b>C.3.</b> |  |
|   | NÁZEV VÝKRESU<br><b>KOORDINAČNÍ SITUACE</b>                                       |                           |  |