



Ing. Ouzký Miroslav Huntířov 191

Žádost o vyjádření k realizaci opravy propustků k vedení objízdné trasy, přechodné úpravě provozu na pozemních komunikacích, zvláštnímu užívání a úplné uzavírcce komunikace

Silnice : II/607 /71 v úseku Údlice – Vysočany
Oprava propustků 71-004P, 71-005P, 71-006P, 71-008P,

Termín, rozsah a důvod :

Demolice stávajících propustků, výstavba nových propustků, frézování, sanace konstrukčních vrstev a pokládka povrchů za úplné uzavírky komunikace.

7.4.2025 – 14.6.2026

DIO I 71-004P, 71-008P **7.4.2026– 10.5.2026 úplná uzavírka**

Objízdná trasa

I/27-Velemyšleves-Havraň-II/251-Saběnice-Pesvice-III/25124-Údlice-II/607

DIO II 71-005P, 71-006P **11.5.2026– 14.6.2026 úplná uzavírka**

Objízdná trasa

I/27-Velemyšleves-Havraň-II/251-Saběnice-Pesvice-III/25124-Údlice-II/607

Ostatní a dokončovací práce na jednotlivých propustcích se zachováním provozu na komunikaci

Žadatel :

EUROVIA CZ, a.s.
U Michelského lesa 1581/2
Praha 4

IČO: 45274924

Kontaktní osoba p. Jaroslav Janda 731 601 380

TRASO-DC s.r.o.

Ing.Ouzký Miroslav

Huntířov 191

Tel. 724 169 639


Za žadatele :



TRASO-DC s.r.o.
Huntířov 191 405 02
Tel.: 733 762 439
IČ: 02614359 D.IČ: 0202614359

V Děčíně

podpis
dne 16.3.2026


Ing. Vladislav Hrych
POLICIE ČESKÉ REPUBLIKY
Důvod podepsání: Za správnost vyhotovení
Čas podepsání: 31.03.2026 12:50:08

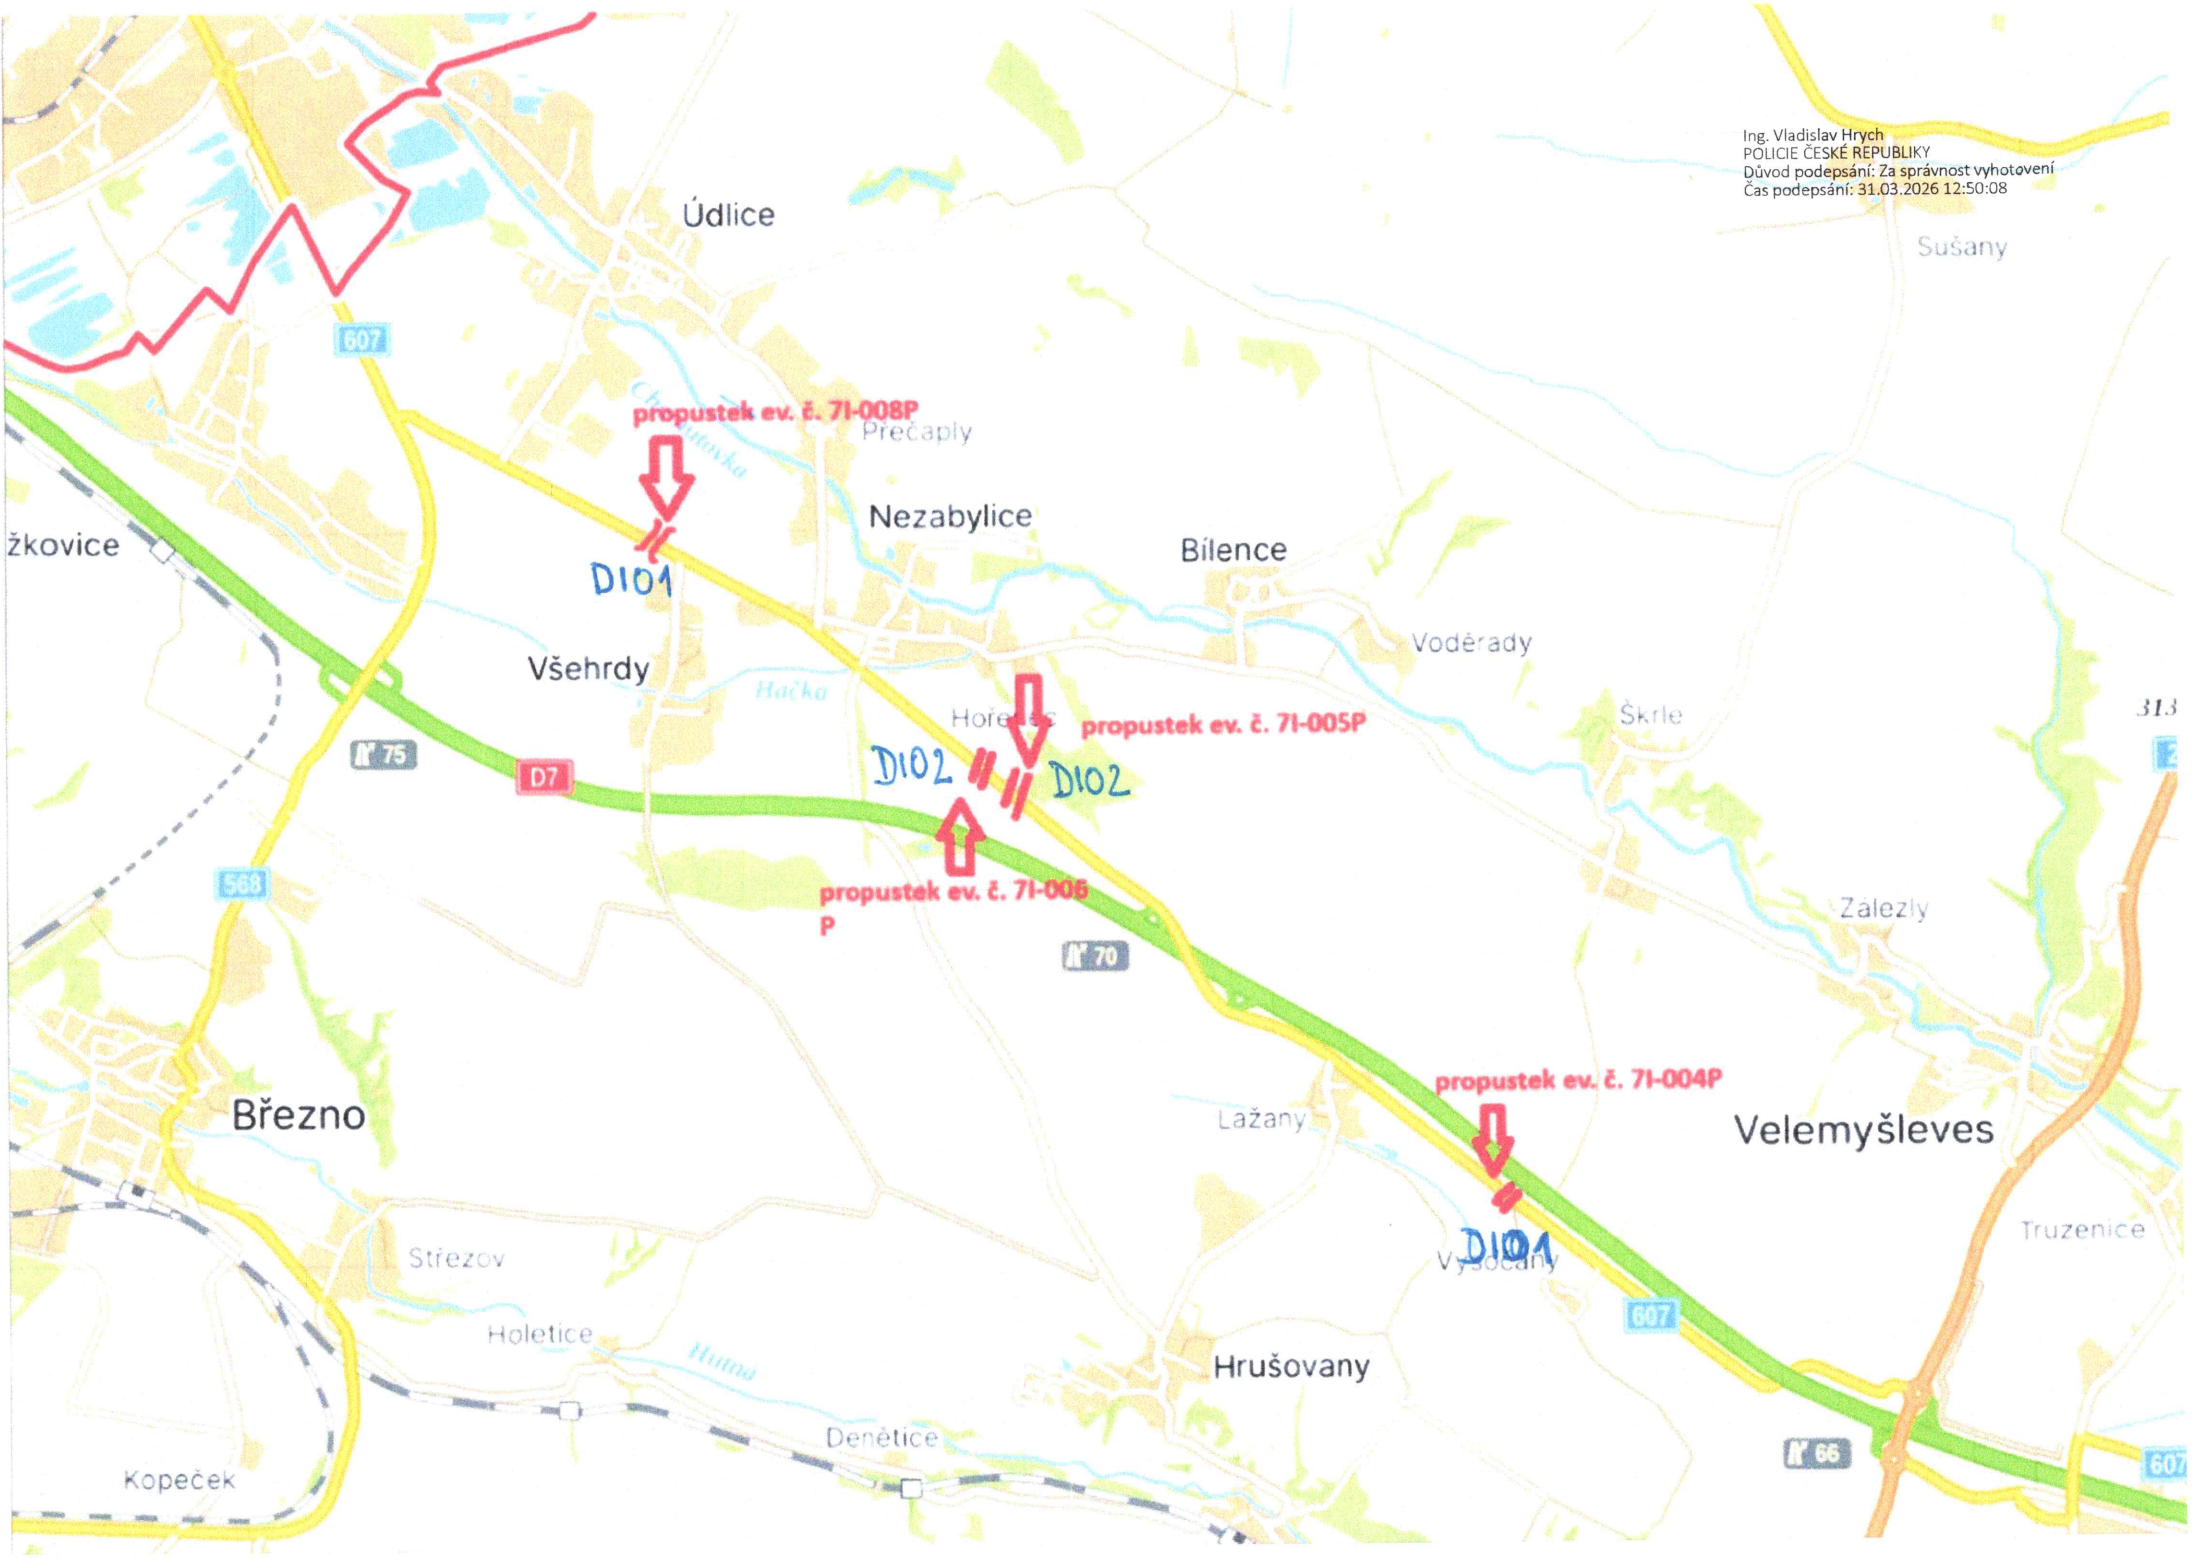

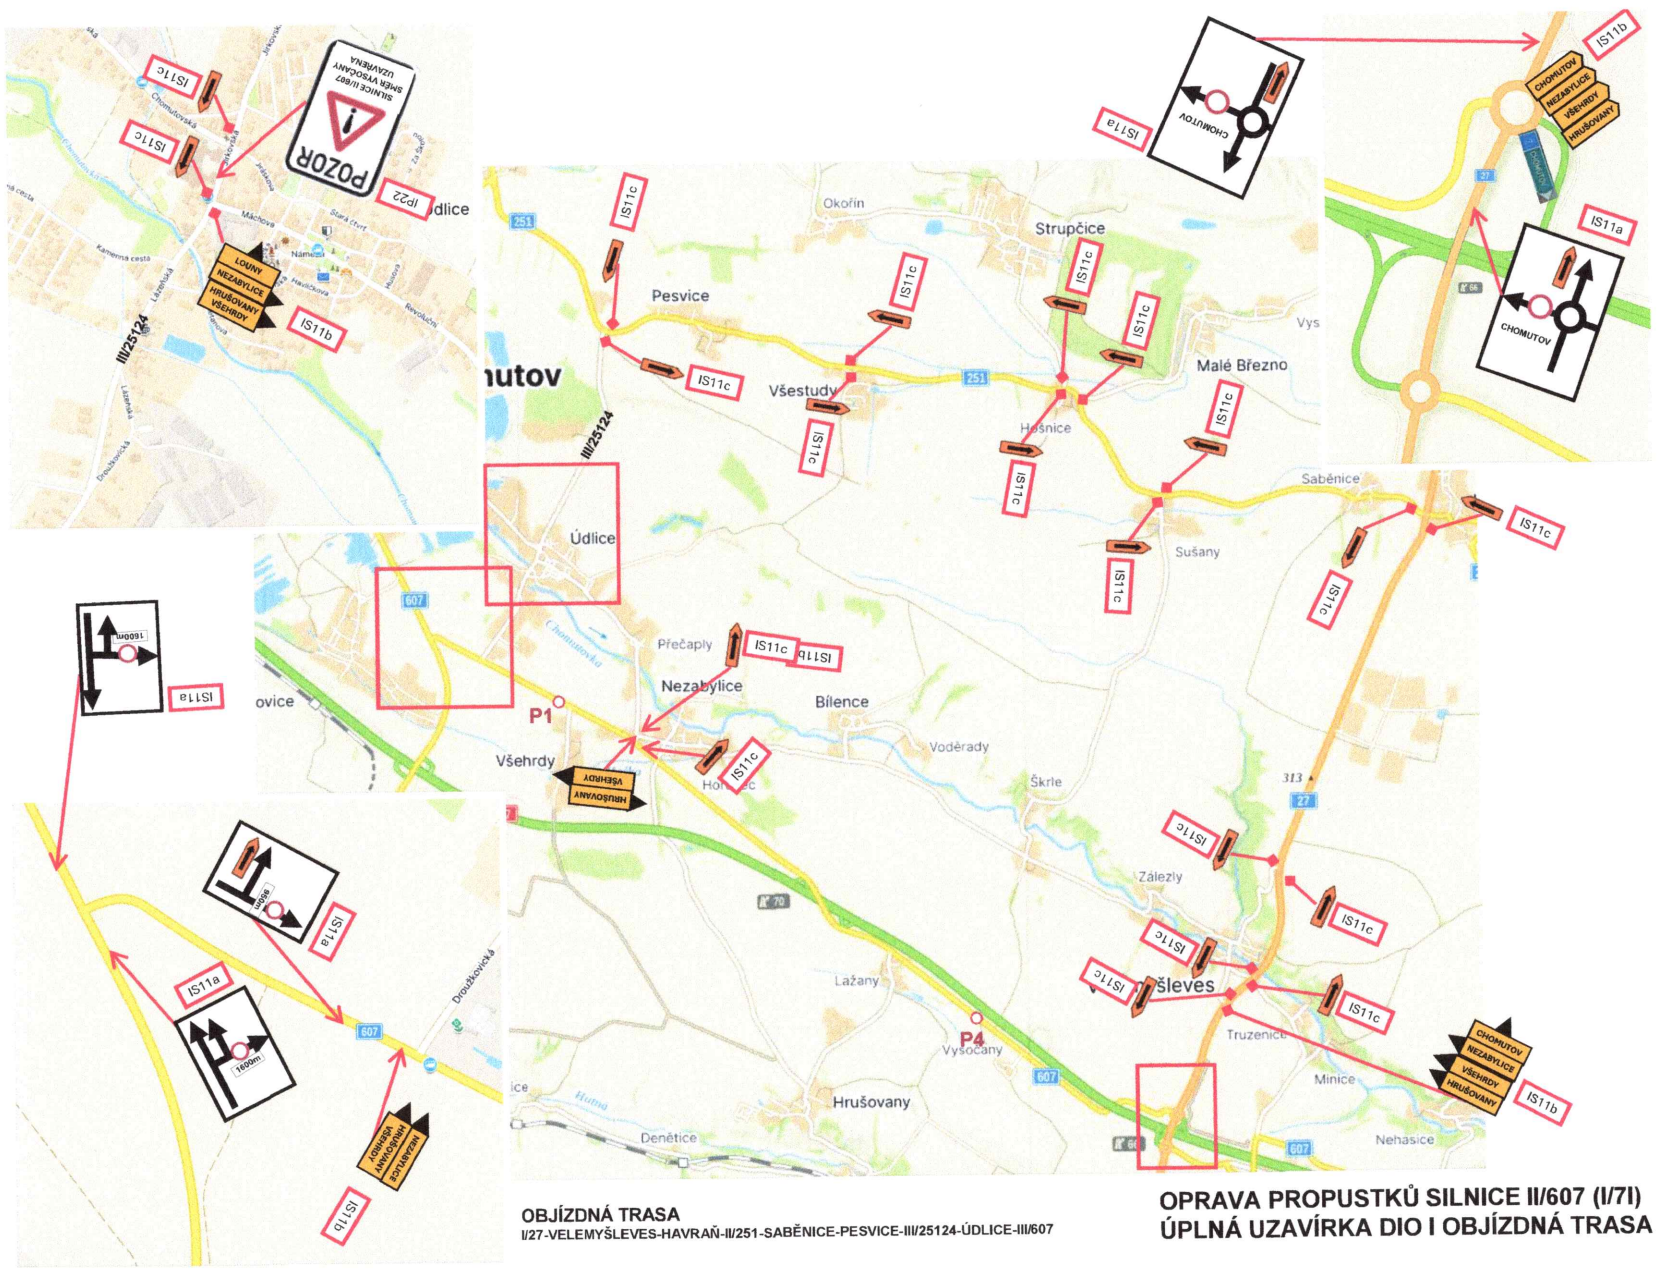


OBJÍZDNÁ TRASA
 II/27-VELEMÝŠEVES-HAVRAŇ-III/251-SABĚNICE-PESVICE-III/25124-ÚDLICE-III/607

OPRAVA PROPUSTKŮ SILNICE II/607 (II/7I)
ÚPLNÁ UZAVÍRKA DIO I OBJÍZDNÁ TRASA

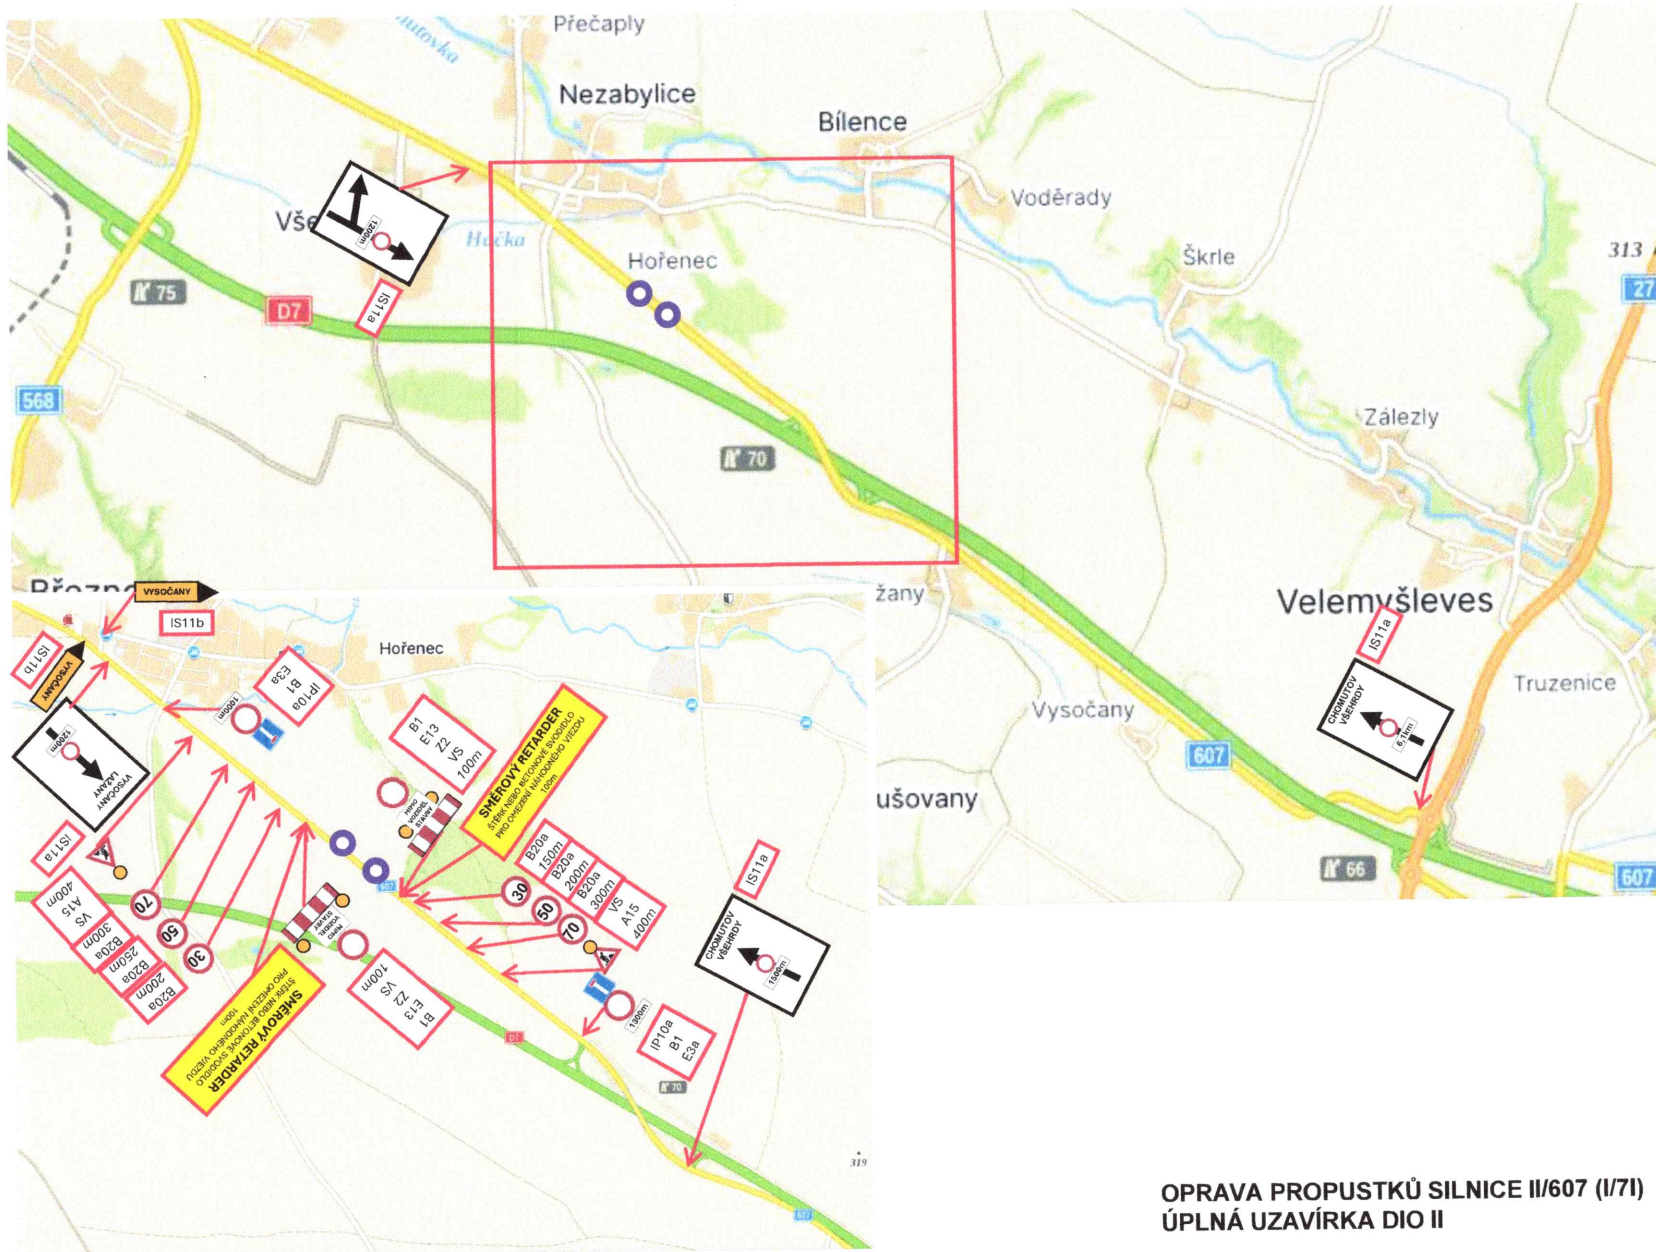


OPRAVA PROPUSTKŮ SILNICE II/607 (I/71)
 ÚPLNÁ UZAVÍRKA DIO II

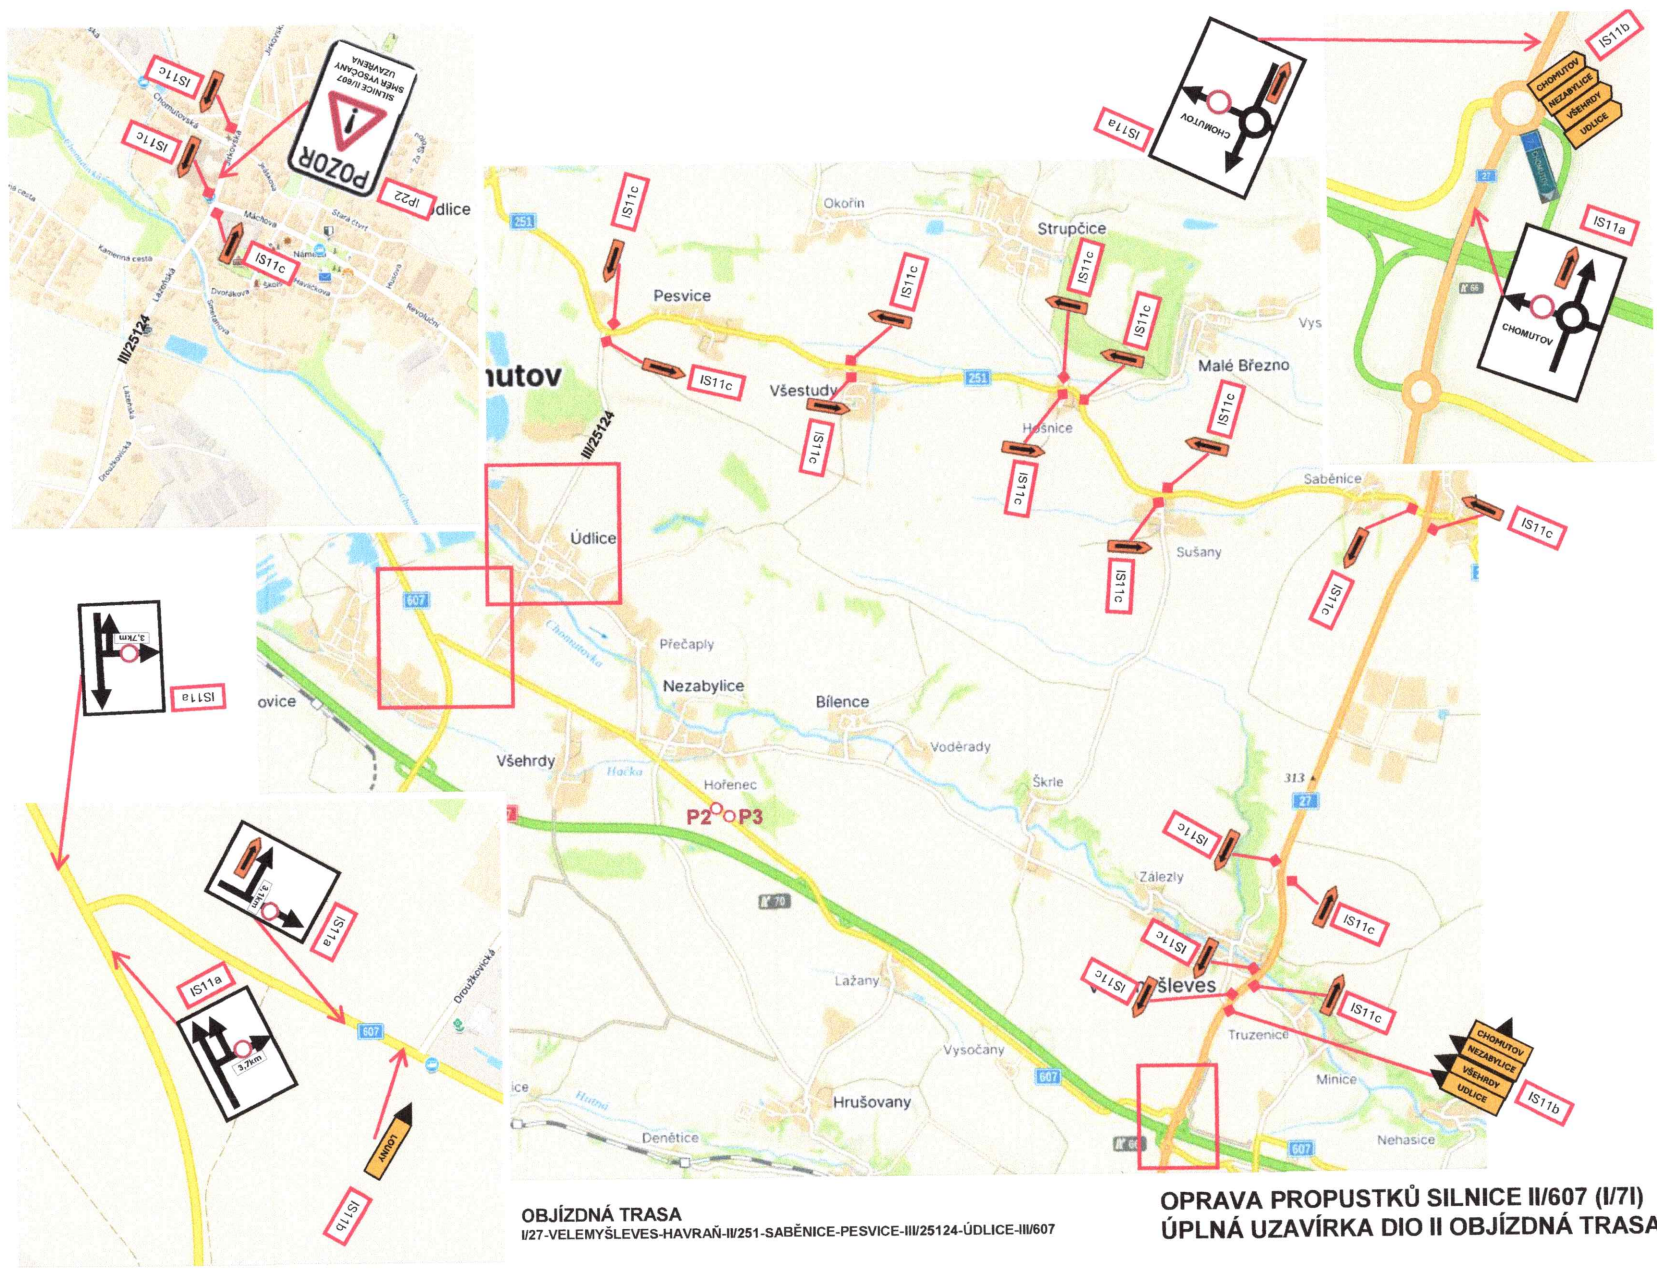

OBJÍZDNÁ TRASA
 II/27-VELEMÝŠEVES-HAVRAŇ-II/251-SABĚNICE-PESVICE-III/25124-ÚDLICE-III/607

OPRAVA PROPUSTKŮ SILNICE II/607 (I/7I)
ÚPLNÁ UZÁVÍRKA DIO II OBJÍZDNÁ TRASA

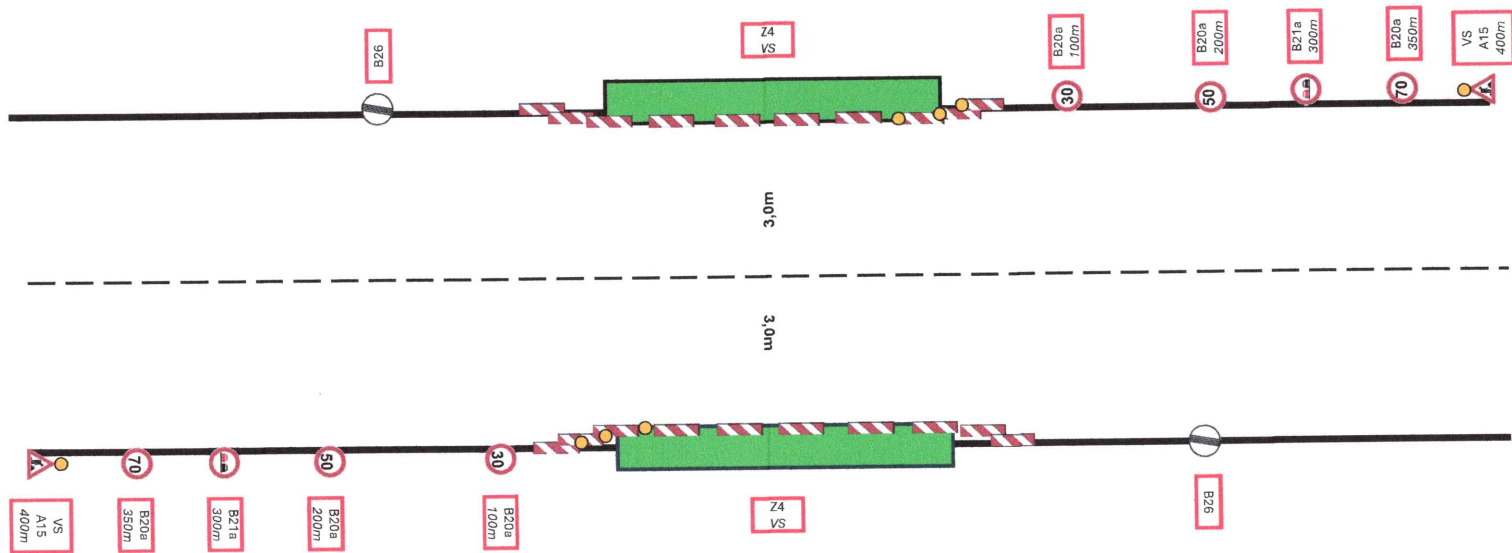

OPRAVA PROPUSTKŮ SILNICE II/607 (I/71)
OPATŘENÍ PŘI DOKONČOVACÍCH PRACÍCH