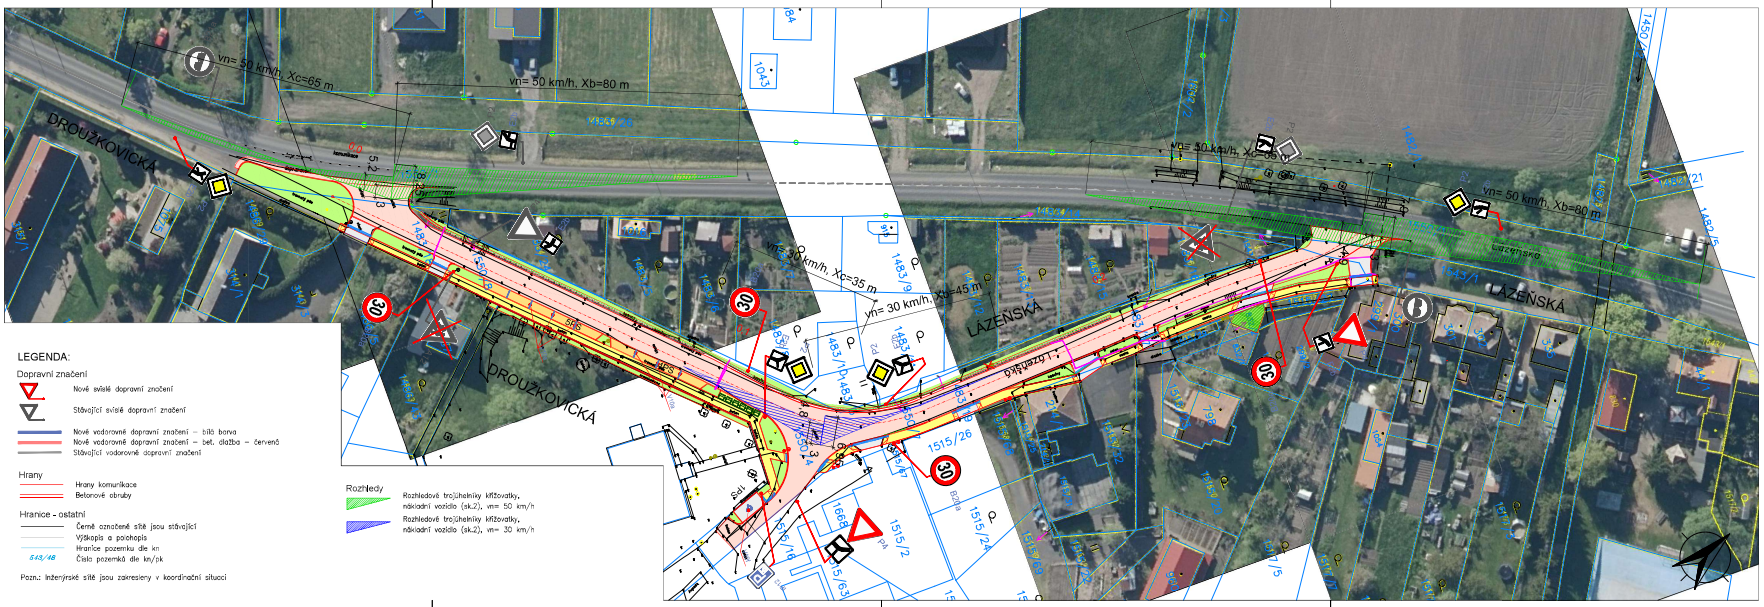

LEGENDA:

Dopravní značení
- Nové svislé dopravní značení
- Stávající svislé dopravní značení
- Nové vodorovné dopravní značení – bílá barva
- Nové vodorovné dopravní značení – bet. dlažba – červená
- Stávající vodorovné dopravní značení

Hrany
- Hrany komunikace
- Betonové obruby

Hranice - ostatní
- Černě označené sítě jsou stávající
- Výškopis a polohopis
- Hranice pozemku dle kn
- 643/48 Číslo pozemků dle kn/pk

Pozn.: Inženýrské sítě jsou zakresleny v koordinační situaci

Rozhledy
- Rozhledové trojúhelníky křižovatky, nákladní vozidla (sk.2), vn= 50 km/h
- Rozhledové trojúhelníky křižovatky, nákladní vozidla (sk.2), vn= 30 km/h

[redacted]

Bohemia Arch spol.s.r.o.
Spořická 599, 431 01 Spořice

OBNOVA MÍSTNÍ KOMUNIKACE V UL. DROUŽKOVICKÁ

DOPRAVNÍ ZNAČENÍ

1 : 500