


Situace DIO - Etapa 3

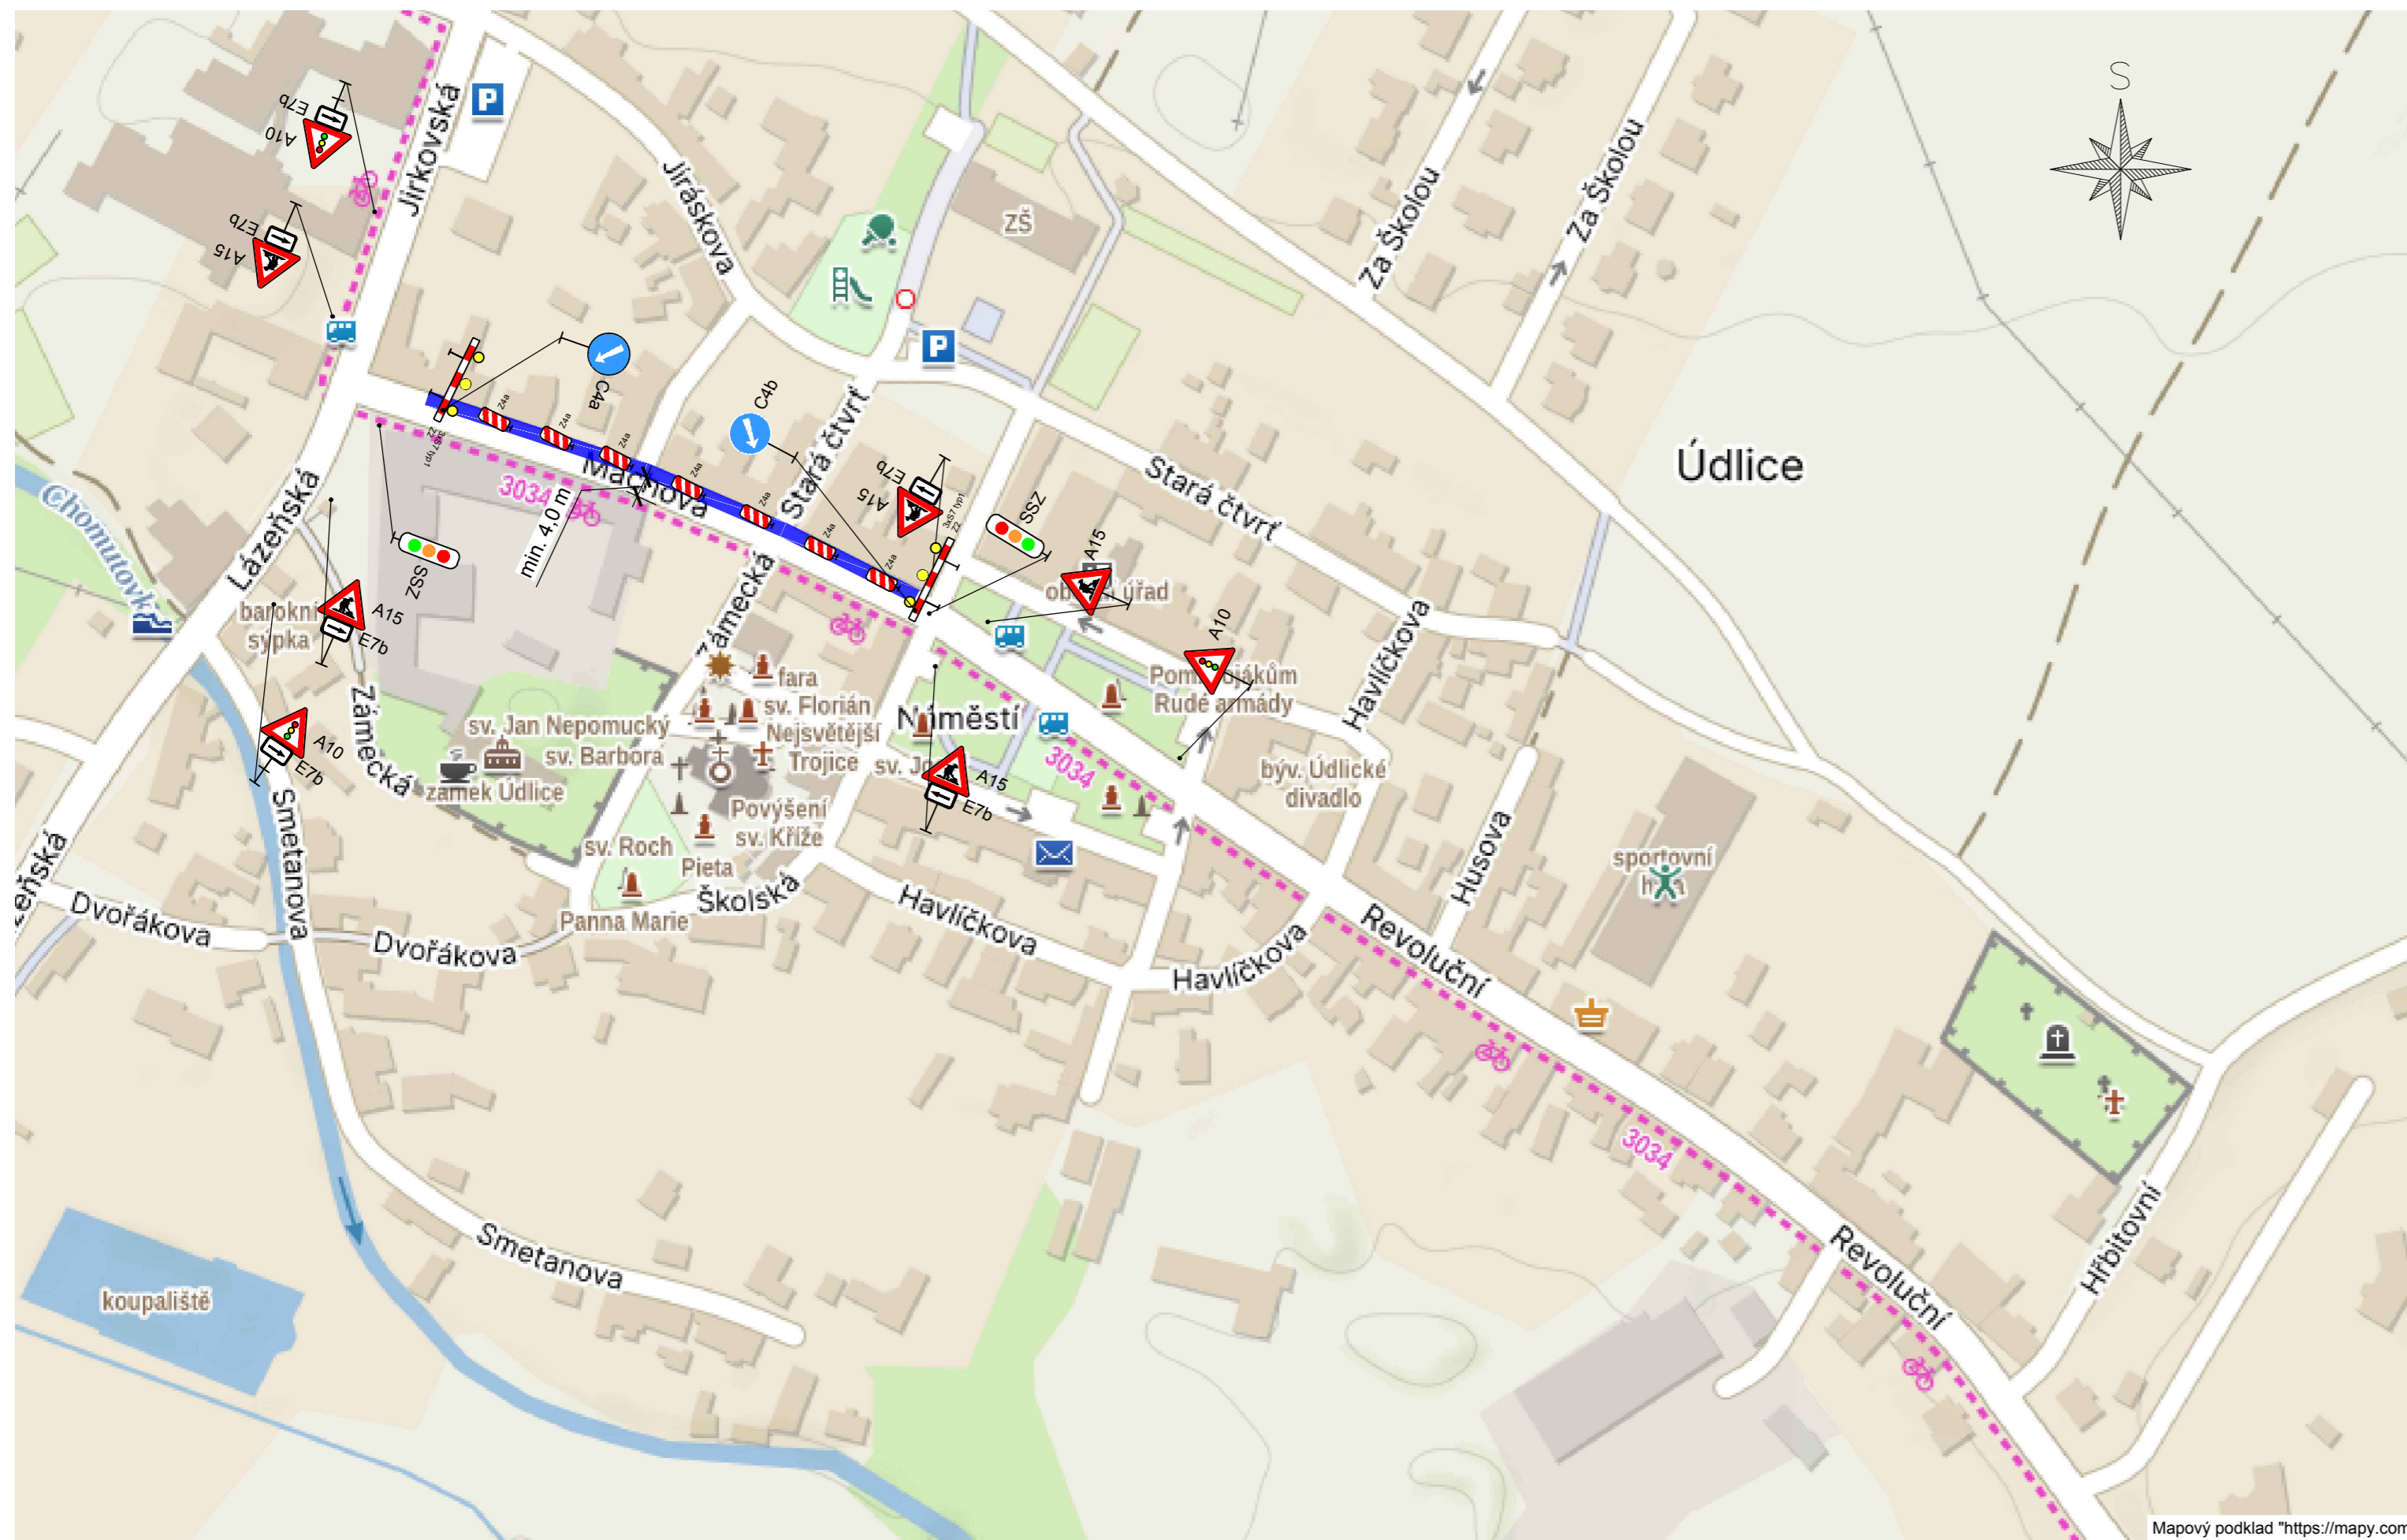


Poznámky:

- Osazení dopravního značení bude provedeno v souladu s technickými podmínkami TP 65 a dle zásad pro označování pracovních míst na pozemních komunikacích dle TP 66.
- V situaci je vyobrazeno pouze dopravní značení, které bezprostředně souvisí s dopravně inženýrským opatřením.
- Schéma bude použito pro oba dva směry jízdy.
- V době od 06:00 do 18:00 hod., bude provoz řízen pracovníky, mimo tuto dobu za pomoci semaforů.
- Staveniště stavby, bude po celou dobu oploteno.

Dopravně-inženýrské opatření:

- Na vyznačené komunikaci, bude probíhat rekonstrukce kanalizace a vodovodu.
- Před začátkem uzavřeného úseku z obou stran bude osazeno svislé dopravní značení IP22 "Pozor, rekonstrukce kanalizace a vodovodu".


Legenda:

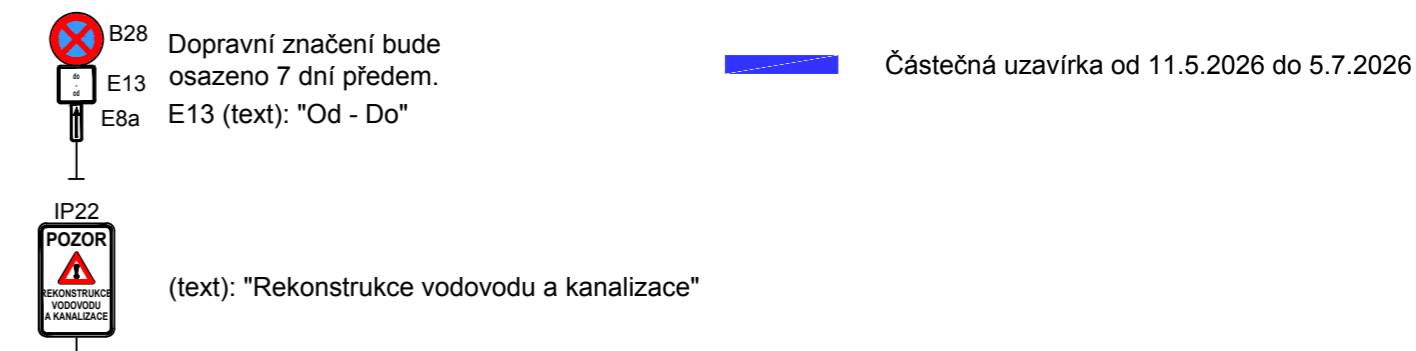

Generální projektant:	Hlavní inženýr projektu:	
	Ing. Tomáš Chrtěk	
Název akce:	Vypracoval:	
Údlice, Máchova, Revoluční Rekonstrukce kanalizace a vodovodu	Ing. Tomáš Chrtěk	
Část:	Číslo smlouvy:	-
Dopravně-inženýrské opatření	Stupeň:	-
Název přílohy:	Datum:	03/2026
Situace DIO - Etapa 3	Číslo části:	-
	Měřítko:	Počet formátů:
	-	3xA4
	Číslo přílohy:	3


Situace DIO - Etapa 4

Fáze A

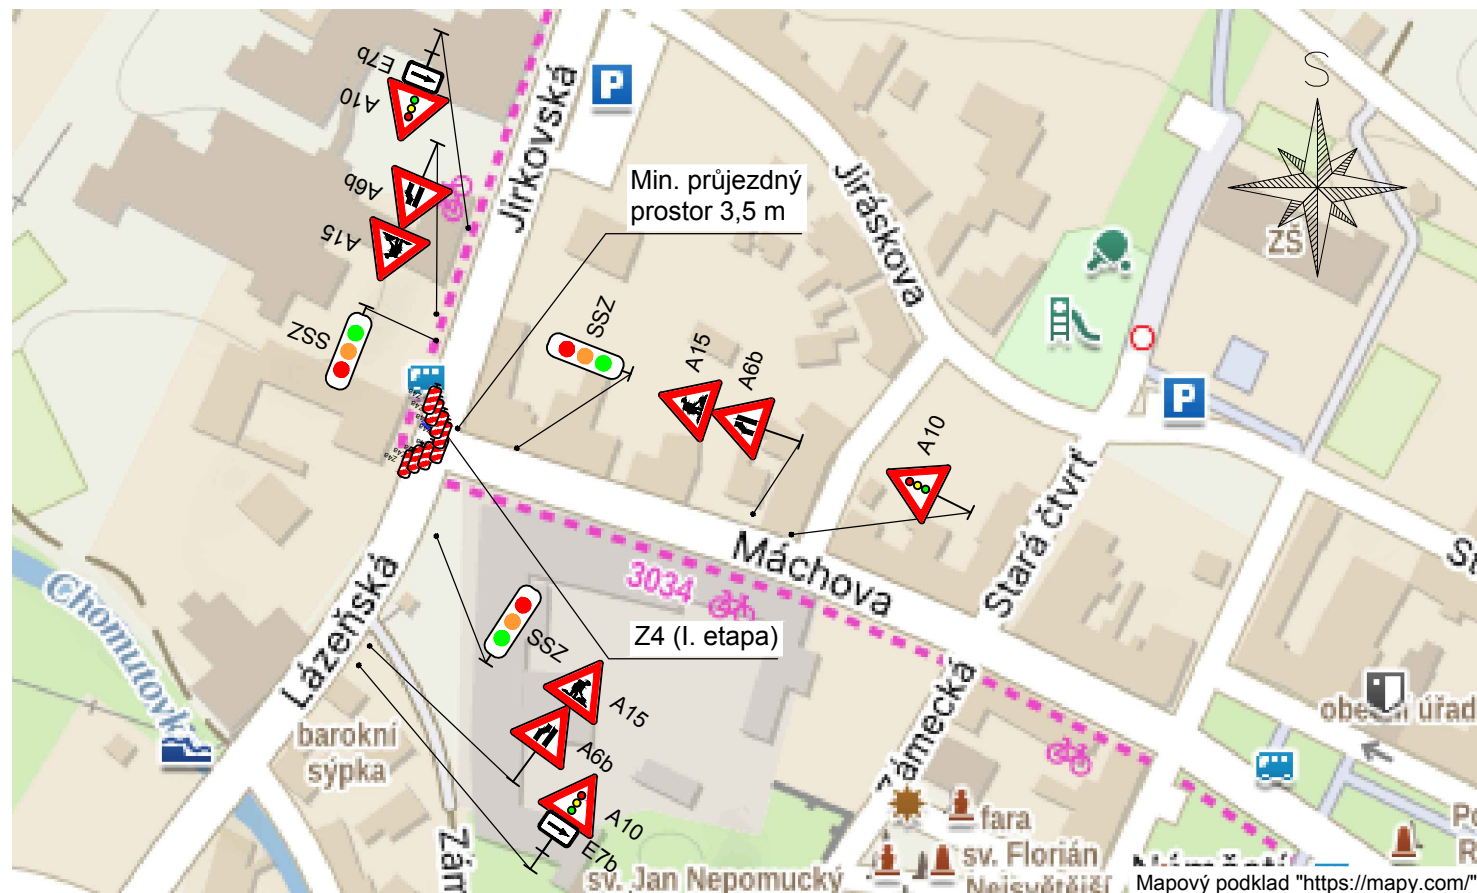

Situace DIO - Etapa 4

Fáze B

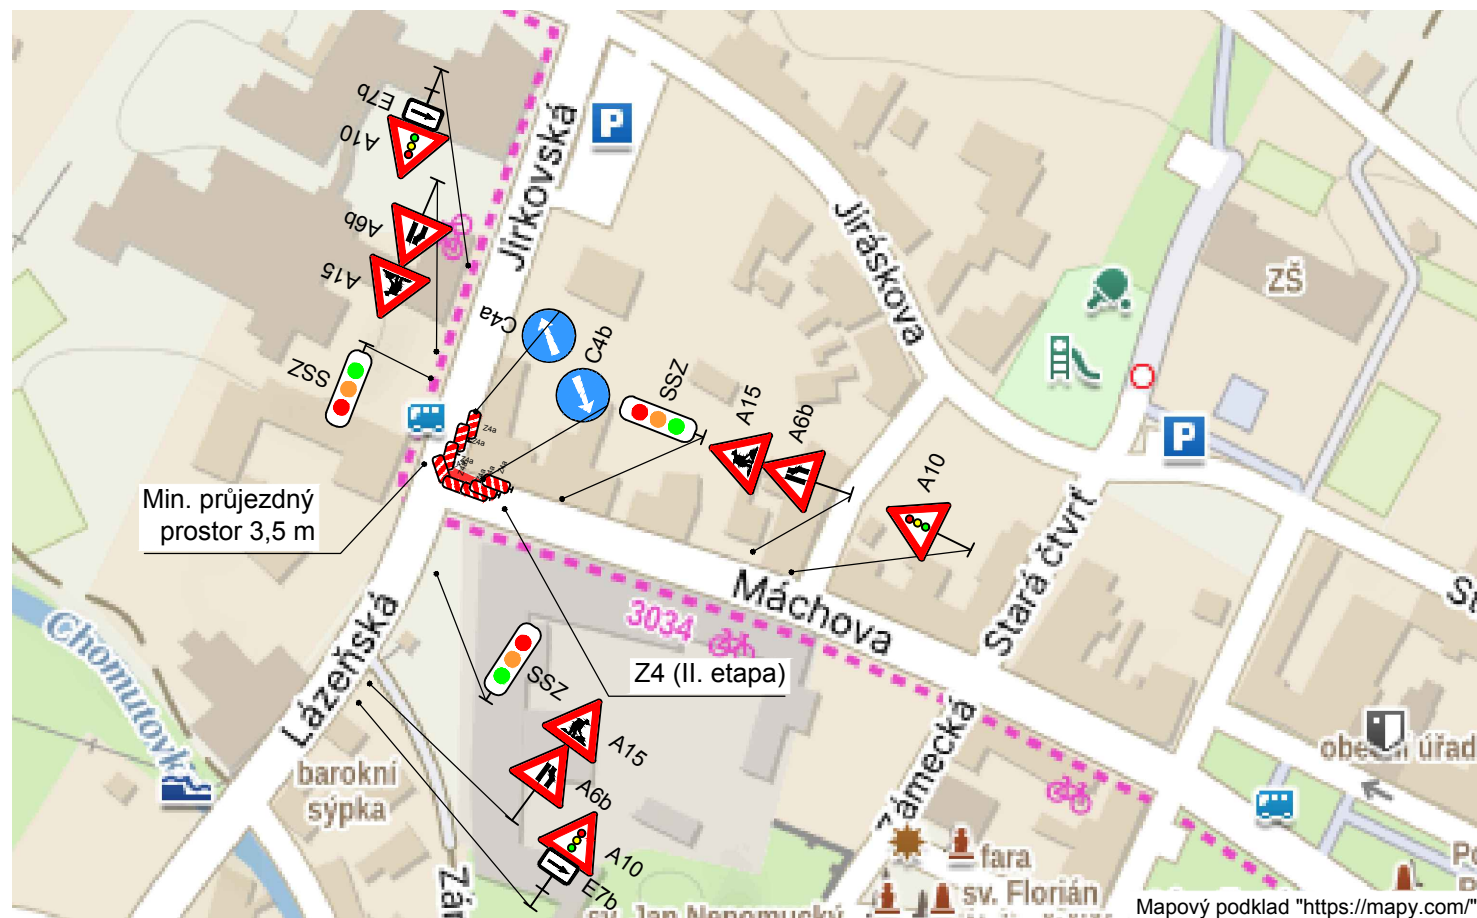

Poznámky:


- Osazení dopravního značení bude provedeno v souladu s technickými podmínkami TP 65 a dle zásad pro označování pracovních míst na pozemních komunikacích dle TP 66.
- V situaci je vyobrazeno pouze dopravní značení, které bezprostředně souvisí s dopravně inženýrským opatřením.
- V době od 06:00 do 18:00 hod., bude provoz řízen pracovníky, mimo tuto dobu za pomoci semaforů.

Dopravně-inženýrské opatření:


- Na vyznačené komunikaci, bude probíhat rekonstrukce kanalizace a vodovodu.
- Před začátkem uzavřeného úseku z obou stran bude osazeno svislé dopravní značení IP22 "Pozor, rekonstrukce kanalizace a vodovodu".

Legenda:



Generální projektant:	Hlavní inženýr projektu:	
	Ing. Tomáš Chrtek	
	Vypracoval:	
	Ing. Tomáš Chrtek	
Název akce:	Číslo smlouvy: -	
Údlice, Máchova, Revoluční Rekonstrukce kanalizace a vodovodu	Stupeň: -	
Část:	Datum: 03/2026	
Dopravně-inženýrské opatření	Číslo části: -	
Název přílohy:	Měřítko: -	Počet formátů: 2xA4
Situace DIO - Etapa 4	Číslo přílohy:	4

Situace DIO - Etapa 6

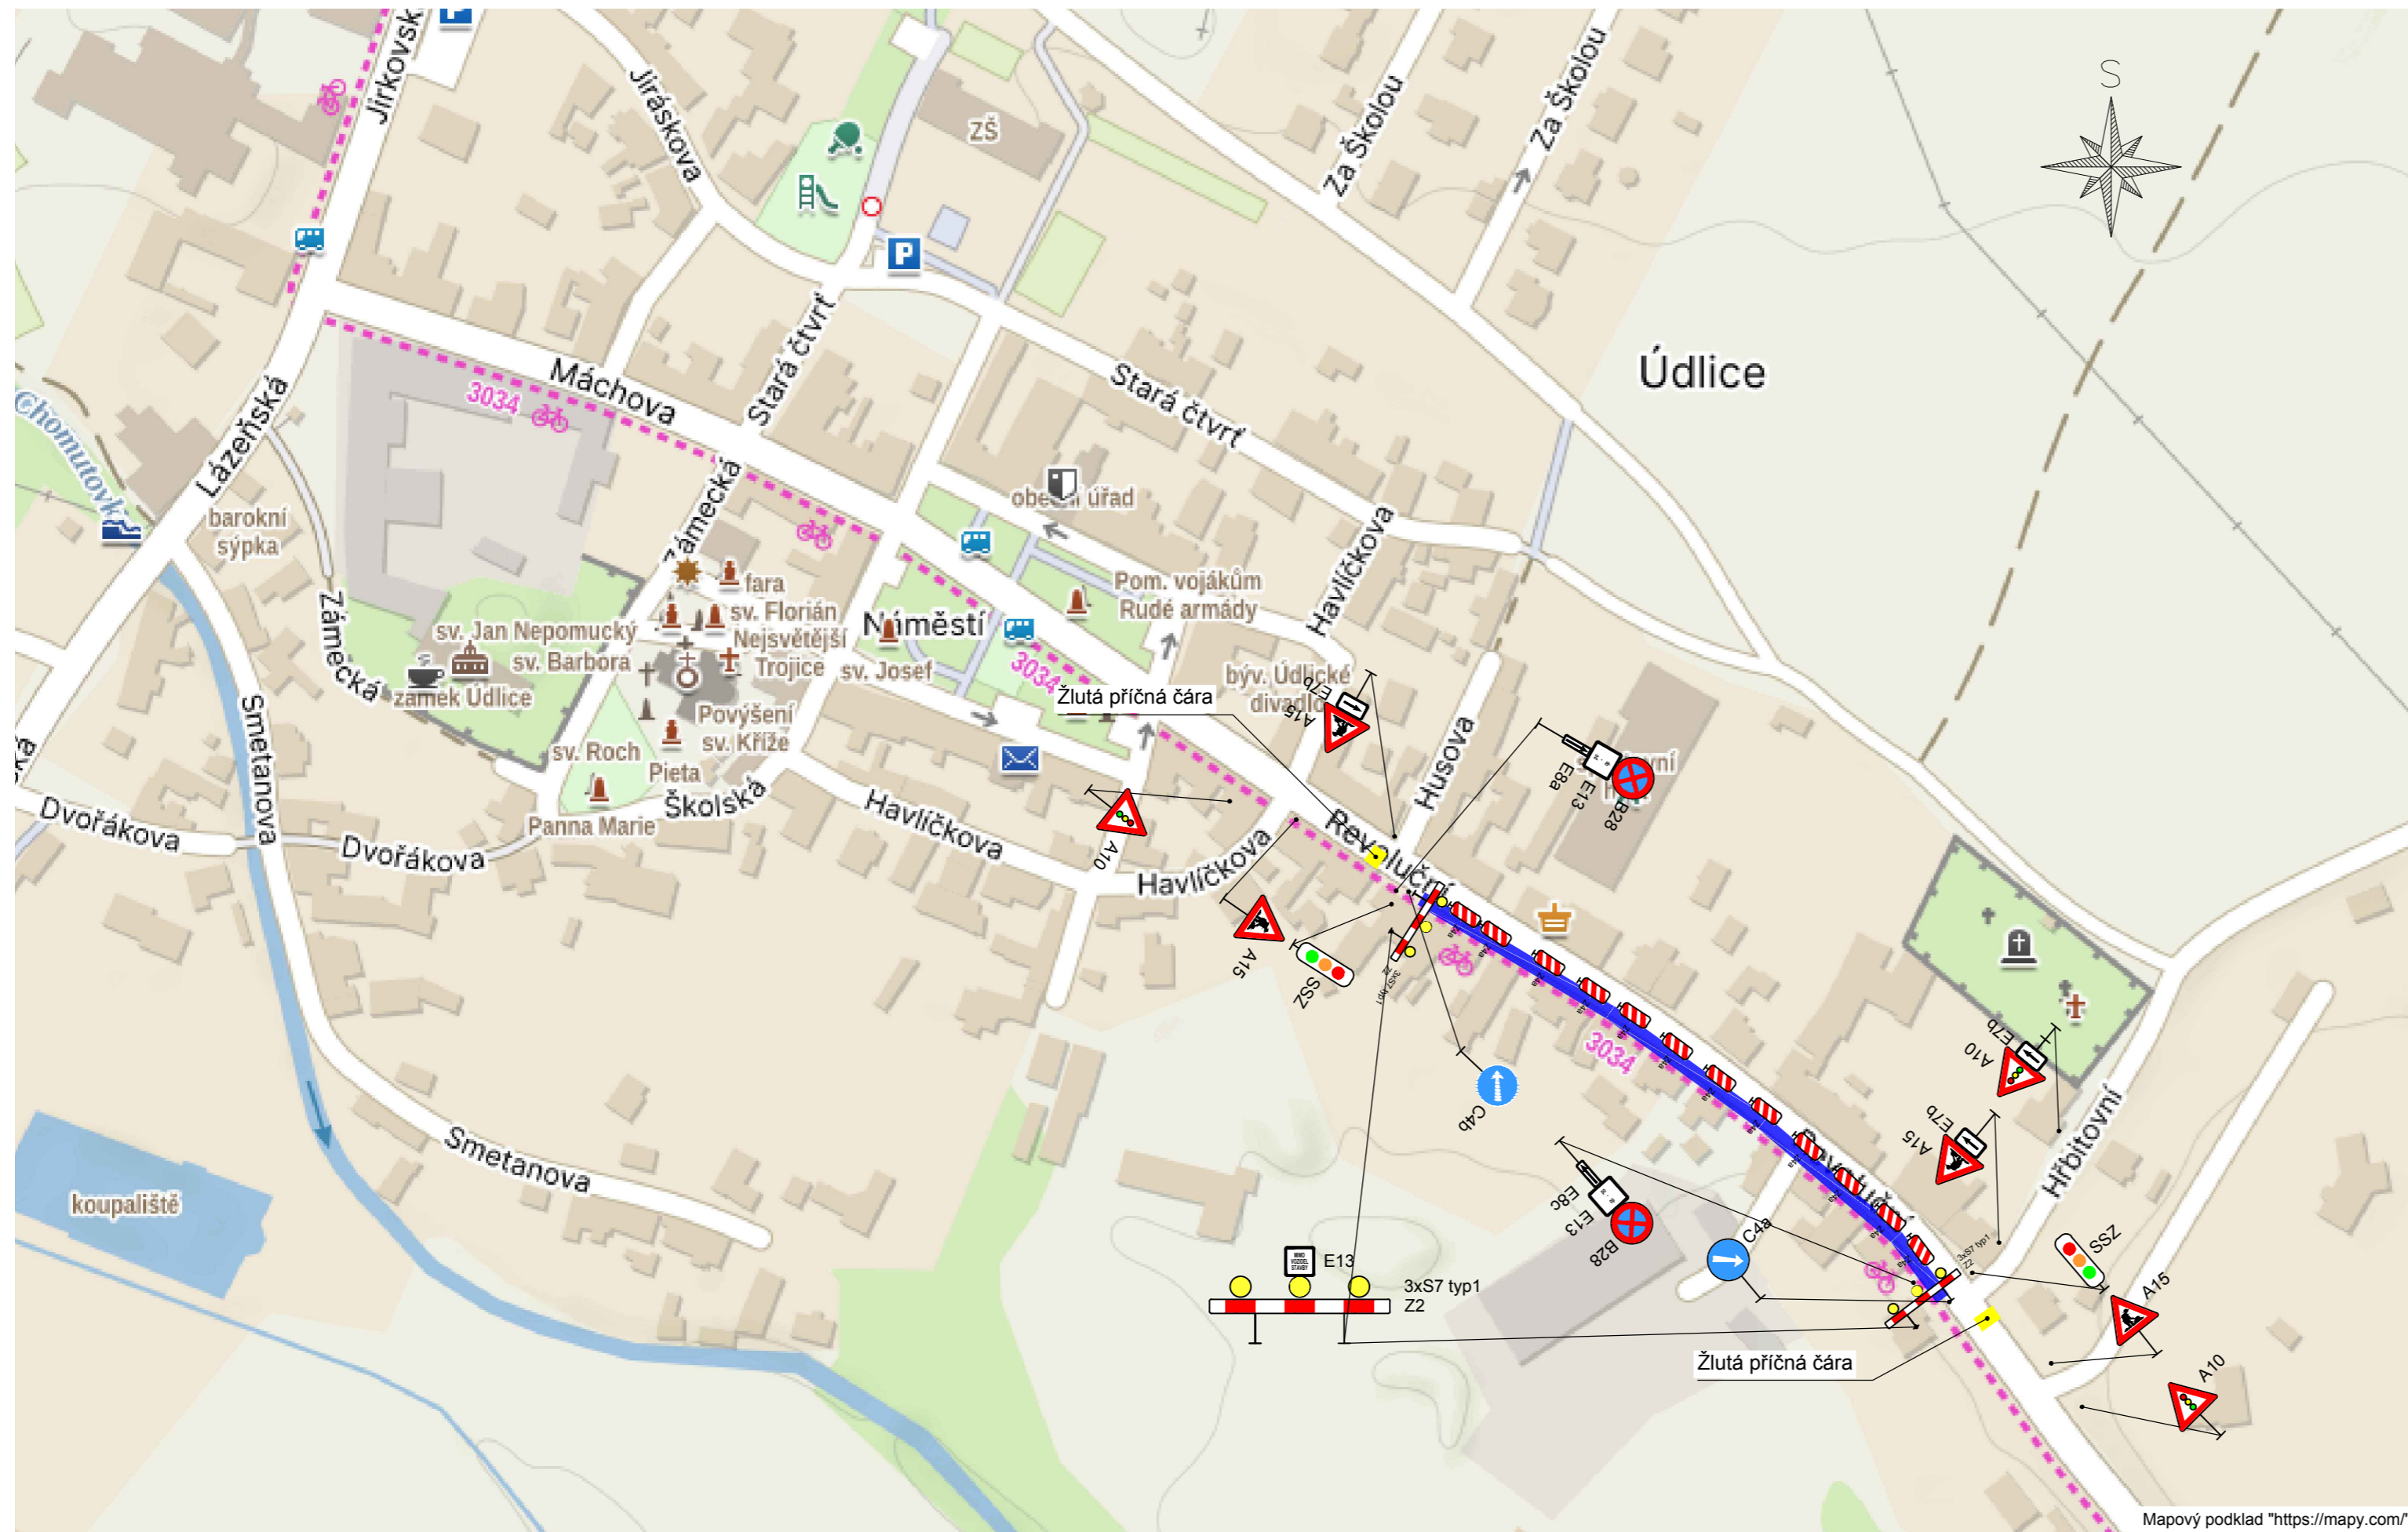

Poznámky:

- Osazení dopravního značení bude provedeno v souladu s technickými podmínkami TP 65 a dle zásad pro označování pracovních míst na pozemních komunikacích dle TP 66.
- V situaci je vyobrazeno pouze dopravní značení, které bezprostředně souvisí s dopravně inženýrským opatřením.
- V době od 06:00 do 18:00 hod., bude provoz řízen pracovníky, mimo tuto dobu za pomoci semaforů.
- Staveniště stavby, bude po celou dobu oploceno.

Dopravně-inženýrské opatření:

- Na vyznačené komunikaci, bude probíhat rekonstrukce kanalizace a vodovodu.
- Před začátkem uzavřeného úseku z obou stran bude osazeno svislé dopravní značení IP22 "Pozor, rekonstrukce kanalizace a vodovodu".

Legenda:

	B28 Dopravní značení bude osazeno 7 dní předem.		Částečná uzavírka od 20.7.2026 do 16.7.2026
	E13 (text): "Od - Do"		
	E13 (text): "Mimo vozidel stavby"		
	3xS7 typ1 Z2		
	(text): "Rekonstrukce vodovodu a kanalizace"		

Generální projektant: 	Hlavní inženýr projektu: Ing. Tomáš Chrtěk	
Název akce: Údlice, Máchova, Revoluční Rekonstrukce kanalizace a vodovodu	Vypracoval: Ing. Tomáš Chrtěk	
Část:	Číslo smlouvy:	-
Dopravně-inženýrské opatření	Stupeň:	-
Název přílohy: Situace DIO - Etapa 6	Datum:	03/2026
	Číslo části:	-
	Měřítko:	-
	Počet formátů:	3xA4
	Číslo přílohy:	6