
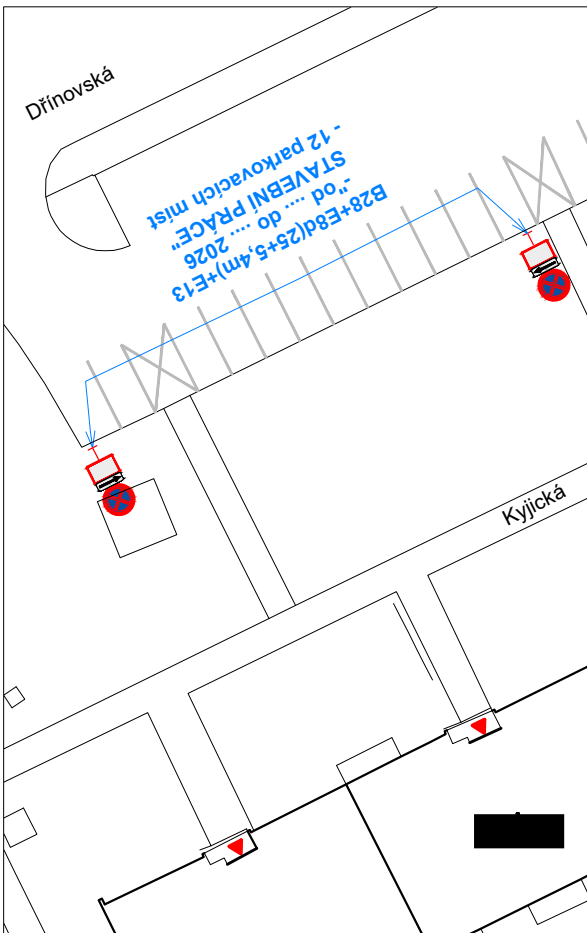


# PŘECHODNÉ DZ

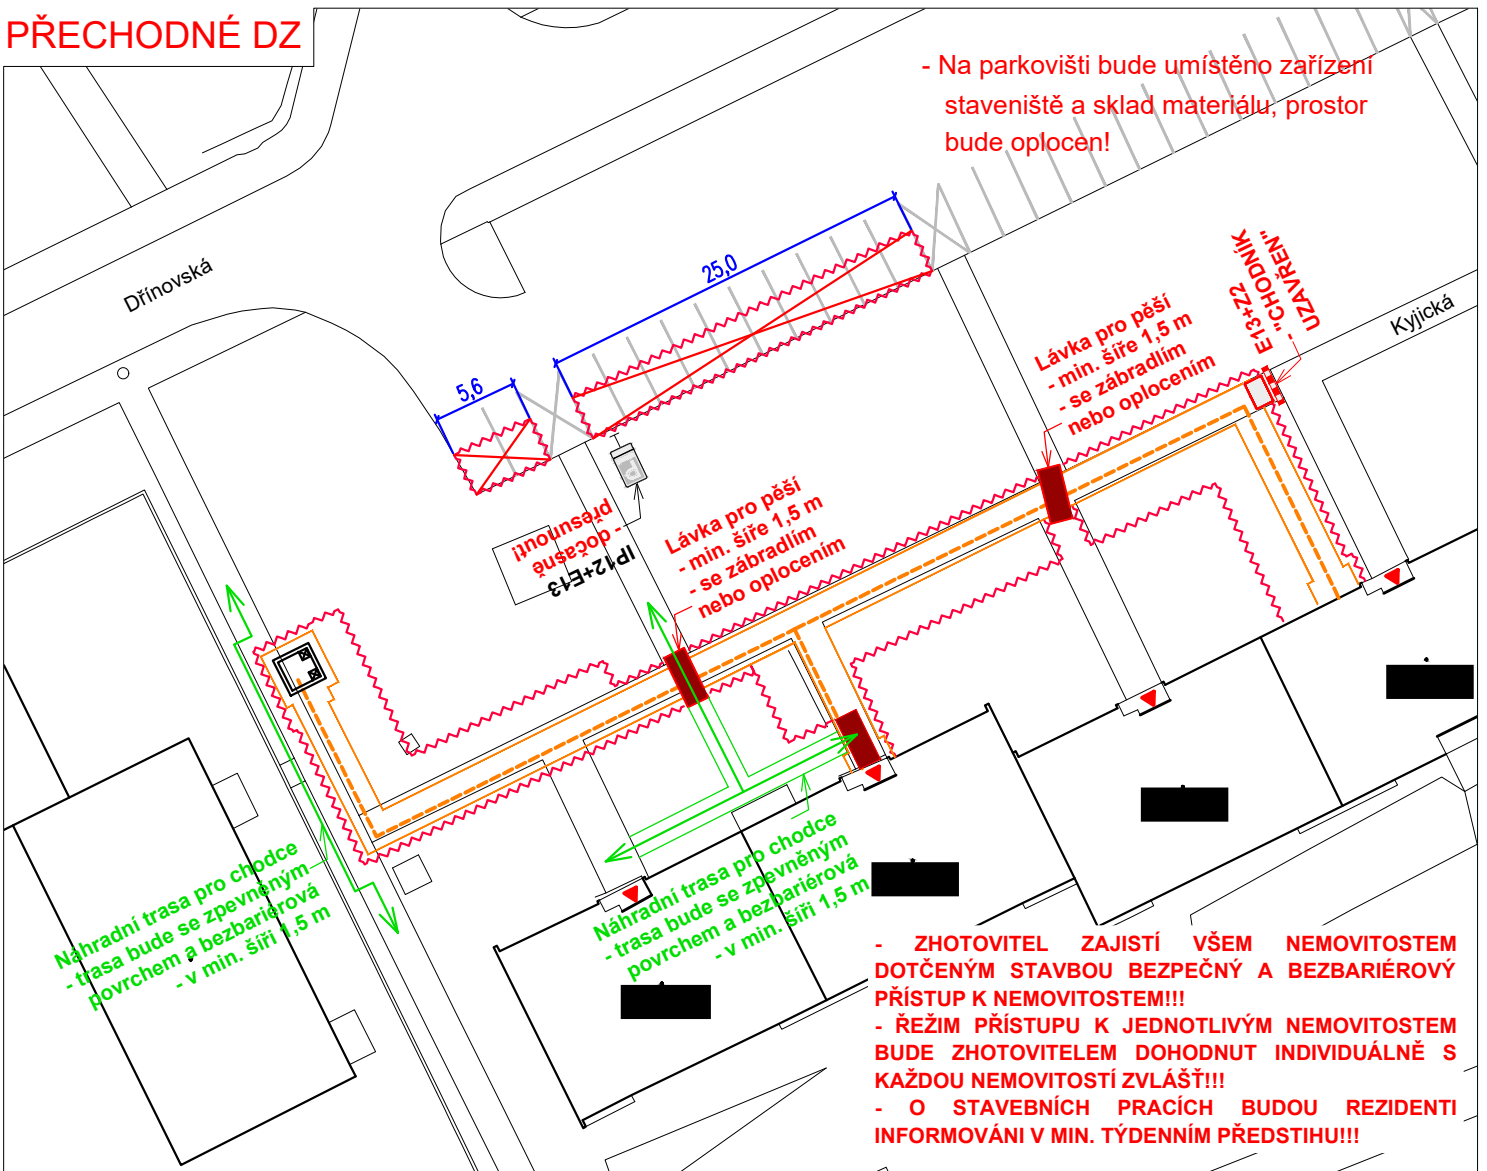

## Legenda obrysy, hranice:

- Stávající polohopis
- Výkop topný kanál
- ~ Oplocení
- IP19 Stávající dopravní značení
- A15 Přechodné dopravní značení
- B28 Přechodné dopravní značení osazené v min. týdenním předstihu

## Poznámky:

- Jakékoli nesrovnalosti konzultovat s projektantem!!!
- Veškerá pracovní místa na komunikaci budou označena dle TP 66, případně TP 65 a TP 133!!
- Prostor zvláštního užívání bude zhotovitelem oplocen!

<b>Název akce:</b> CV REKO STK VS 4 - ul. Kyjická			
<b>Zhotovitel:</b> ACTHERM servis, a.s.			
<b>Výkres:</b> Přechodné DZ	<b>Měřítko:</b> 1:500	<b>Č. výkresu:</b> 02	<b>Datum:</b> 04/2026