


**OBJÍZDNÁ TRASA
- 1. ETAPA**

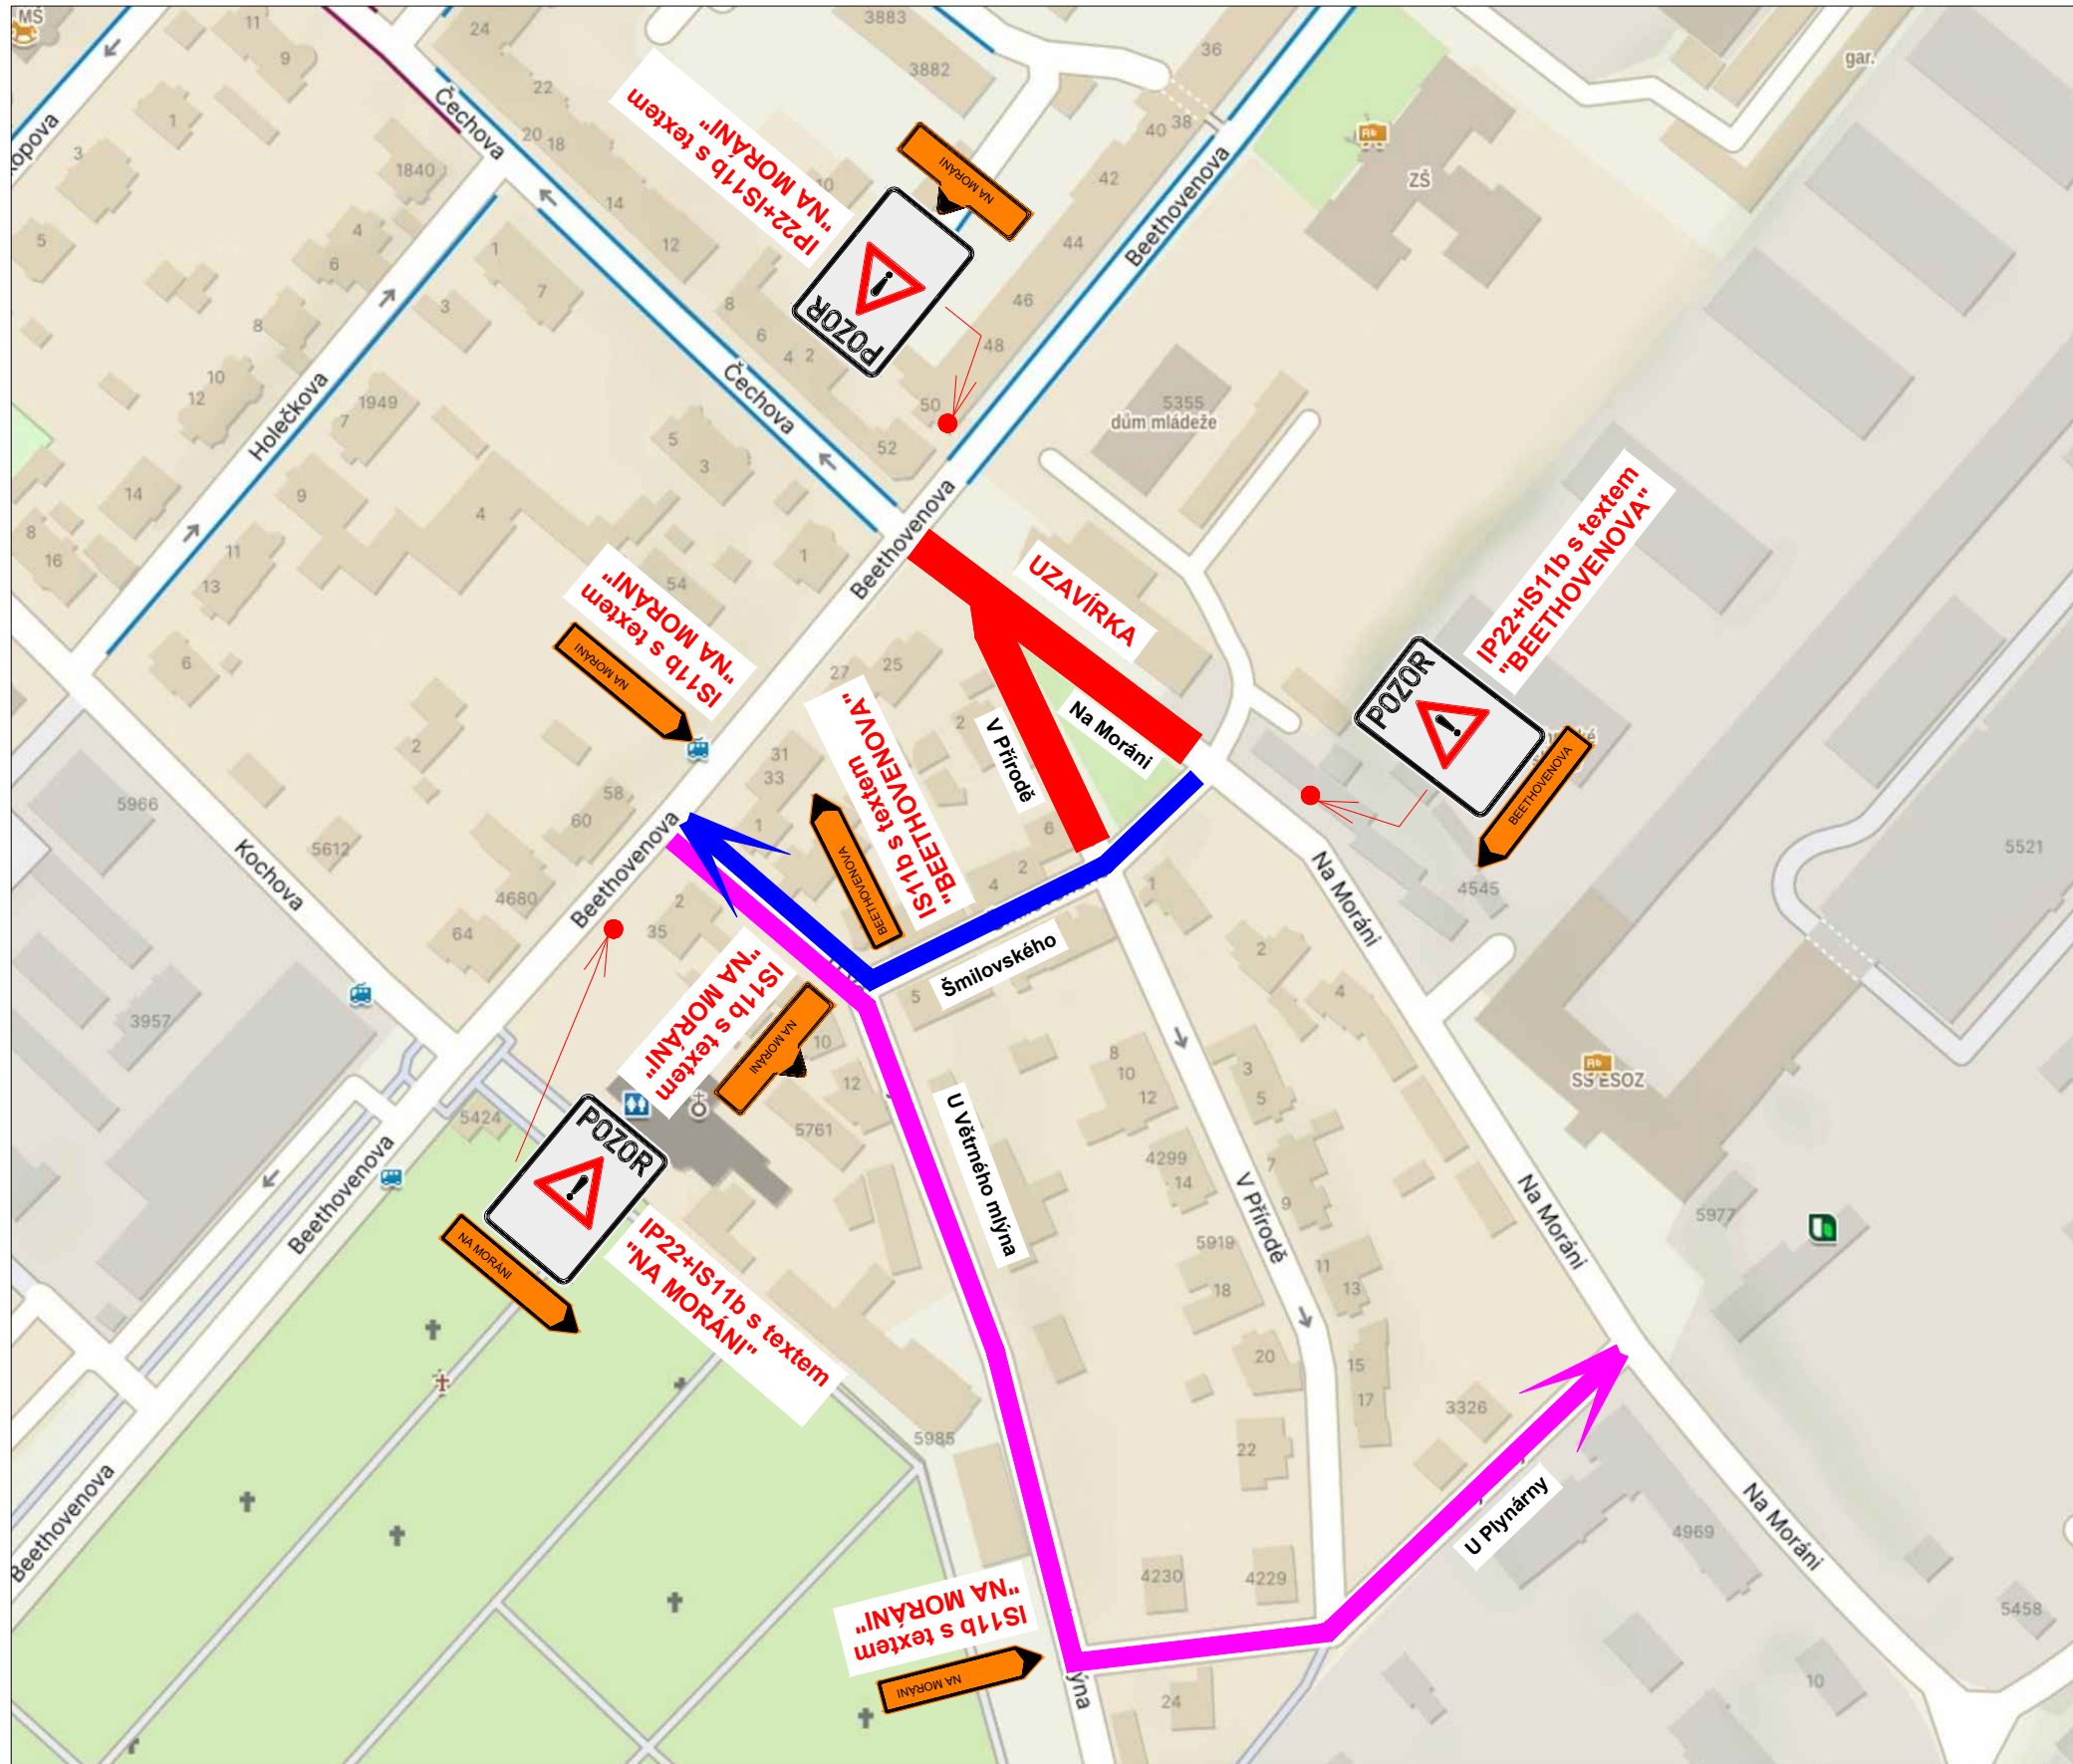

Legenda obrysy, hranice:

- █ Uzavřený úsek
- █ █ Objízdňá trasa

Poznámky:

- Veškerá pracovní místa na komunikaci budou označena dle TP 66, případně TP 65 a TP 133!!



IP22 - text:
OD DO
ULICE NA MORÁNI A V PŘÍRODĚ UZAVŘENA
REKONSTRUKCE PLYNOVODU

- Veškeré dopravní značení bude pravidelně kontrolováno!!!
- DZ bude udržováno v čistém (čitelném) stavu a bude kontrolováno správné umístění a nasměrování DZ!!!
- DZ bude umístěno tak, aby nebránilo volnému průchodu, neomezovalo rozhled v křižovatkách, nebránilo volnému přístupu do domů a nezakrývalo DZ!

Název akce: REKO MS Chomutov - Na Moráni + 1		2. část	
Zhotovitel: PLYNOMONT TEPLICE, s.r.o.			
Výkres: Objízdňá trasa - 1. etapa	Měřítko: 1:500	Č. výkresu: 04	Datum: 04/2026