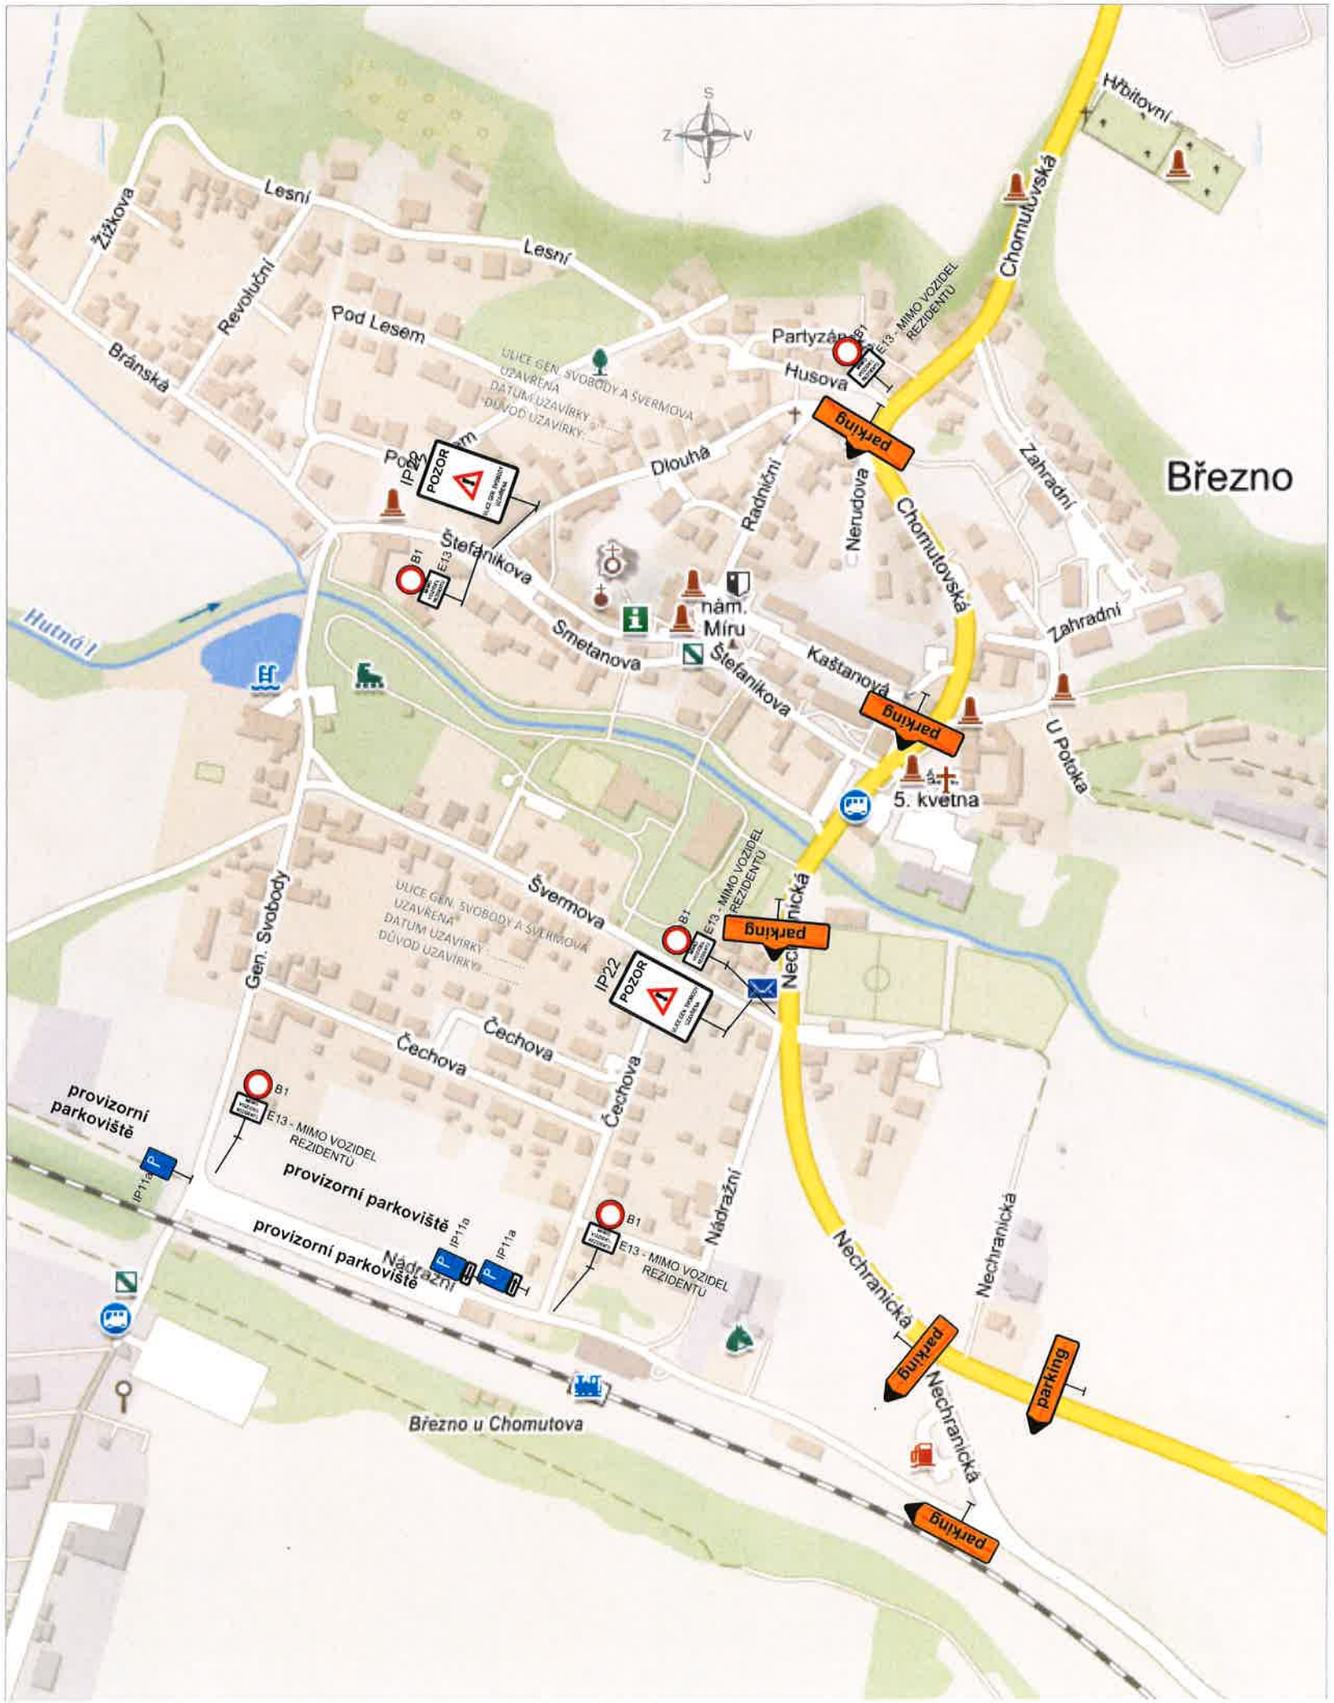

AKCE: Březenská pouť
DATUM: 14.8.-16.8.2026
DZ č. IP 22 bude umístěno min 7 dní před začátkem akce

Souřadnicový systém – JTSK
Výškový systém – B.v.p.

	POPIS ZMĚNY		NAHRAZUJE VÝKRES Č.	DATUM

VYPRACOVAL	ZODP. PROJEKTANT	KONTROLOVAL
Ing. Jan Rusňák	Ing. Jan Rusňák	Ing. Jan Rusňák

Ing.Jan Rusňák - AGROBAU
Projektový ateliér zemědělských a dopravních staveb
Husova ul. 3288/ 59 , 430 03 Chomutov
tel. 474 686 081, E-MAIL : j.rusnak@post.cz

OBJEDNATEL	Obec Březno, Radniční 97, 431 45 Březno
INVESTOR	Obec Březno, Radniční 97, 431 45 Březno

BŘEZNO- SITUACE PROVIZORNÍHO DOPRAVNÍHO ZNAČENÍ PRO MIMOŘÁDNÉ AKCE POŘÁDANÉ OBCÍ

OBJEKT DZ

VÝKRES Koordinační situace

FORMÁT	2A4
DATUM	KVĚTEN 2024
STUPEŇ	studie
ČÍSLO ZAKÁZKY	13/2019
MĚŘÍTKO	1 : 10000
ČÍSLO VÝKRESU	C–02