

DOPRAVNĚ INŽENÝRSKÁ OPATŘENÍ

Infrastruktura pro výstavbu RD v Hrušovanech lokality za Špejcharem

M 1:500

VZOROVÉ DIO PŘI NAPOJENÍ NA SILNICI III. TŘÍDY 22531



LEGENDA:



A15 PŘECHODNÉ DOPRAVNÍ ZNAČENÍ

TERMÍN 2. ETAPY: 19.06. - 05.07.2026

DETAIL POUŽITÝCH PRVKŮ:

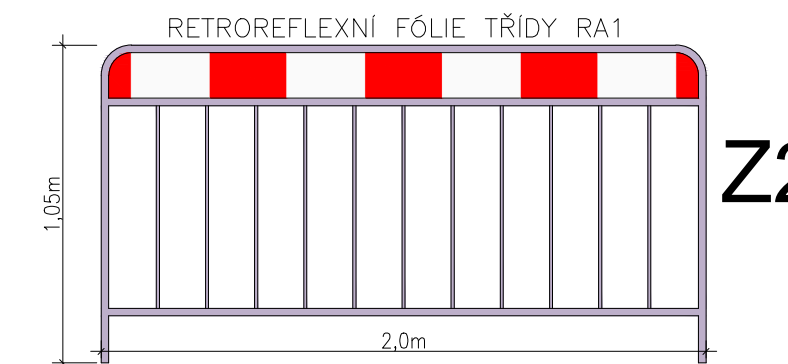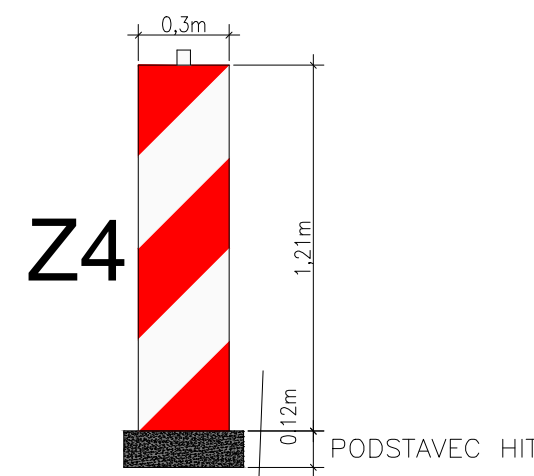

VZOROVÉ DIO PŘI NAPOJENÍ NA MÍSTNÍ KOMUNIKACI

POZNÁMKY:

DOPRAVNĚ INŽENÝRSKÁ ŘEŠENÍ BYLA ZPRACOVÁNA NA ZÁKLADĚ TP 66 A ZMĚNY TP 66, AKTUALIZACE 2012. MÍSTO PŘEKOPU SE NACHÁZÍ V ROVINATÉ KRAJINĚ S JEDNOTNÝMI SKLONY, KDE SE NENACHÁZÍ ŽÁDNÁ PŘEKÁŽKA VE VÝHLEDU. PŘECHODNÉ DOPRAVNÍ ZNAČENÍ JE NA VŠECHNY 3 ETAPY SHODNÉ. Z TOHOTO DŮVODU JE ZAKRESLENA POUZE JEDNA ETAPA. V OSTATNÍCH ETAPÁCH BUDE POUŽITO STEJNÉ DZ. TERMÍN VÝSTAVBY BUDE DOPLNĚN STAVEBNÍ FIRMOU PŘED REALIZACEMI JEDNOTLIVÝCH ETAP. DOKUMENTACE TAK ŘEŠÍ POUZE PŘEDBĚŽNÝ SOUHLAS S DOPRAVNÍM ZNAČENÍM.

Aleš Dvořák, Ostrov 2212, 438 01 Žatec, e- mail: ales.dvorak@projekty-zatec.cz, mobil: 774 492 007			
stupeň dokumentace:	DUR + DSP		
zodp. projektant:	ALEŠ DVOŘÁK	kreslil:	ALEŠ DVOŘÁK
vypracoval:	ALEŠ DVOŘÁK		PETR KOUBÍK
investor:	Obec Hrušovany, Hrušovany 15, 431 43 Hrušovany u Chomutova		
název projektu:	Infrastruktura pro výstavbu RD v Hrušovanech lokality za Špejcharem		formát: 4 x A4
			datum: 08 - 2025
			měřítko 1 : 500
příloha:	D.1.1 OBJEKTY POZEMNÍCH KOMUNIKACÍ		č.výkresu: 13
předmět výkresu:	DOPRAVNĚ INŽENÝRSKÁ OPATŘENÍ		č.paré: