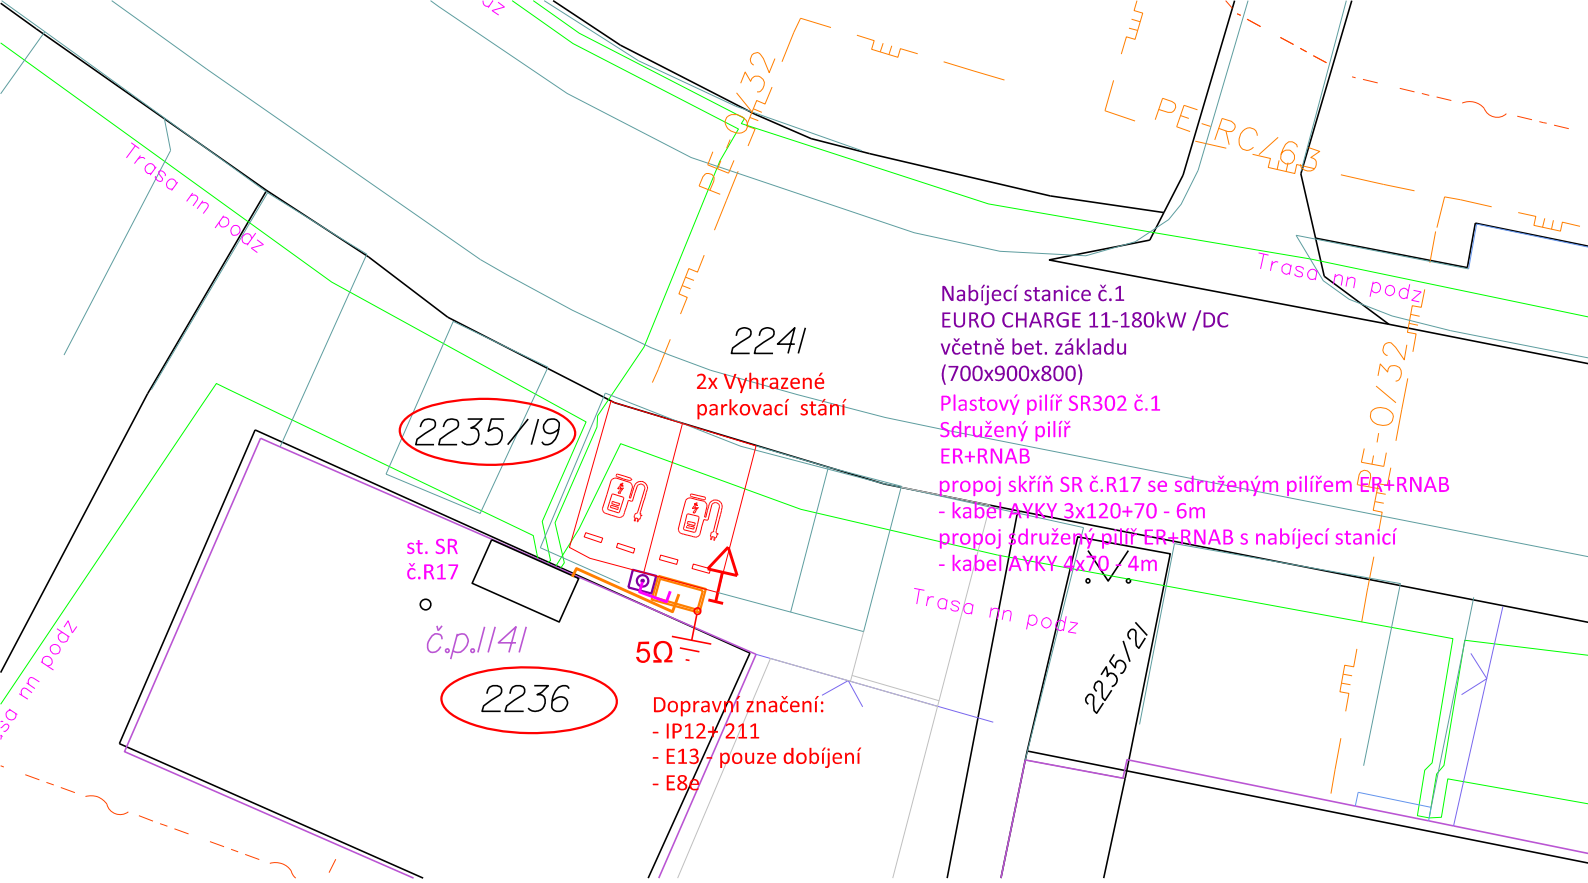

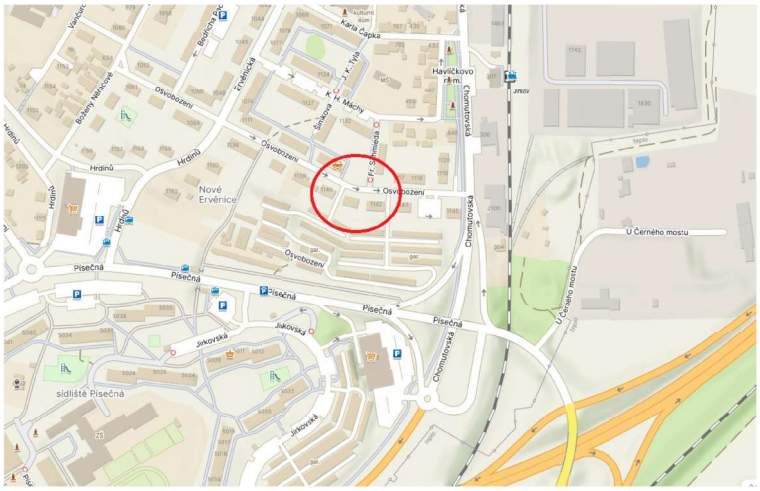

N

k.ú. Jirkov
Obec: Jirkov
Kraj: Ústecký

Legenda:

- projektované kabelové vedení 1kV
- projektované kabelové vedení 1kV
- uzemnění
- stávající kabelové vedení 1kV
- stávající sdělovací kabely
- stávající splašková kanalizace
- stávající kabel veřejného osvětlení
- stávající vodovod
- stávající plynovod
- stáv. pilíř/ČEZ Distribuce/projektovaný
- dopravní značení
- nabíjecí stojan
- dotčený / sousední pozemek

NAPĚŤOVÁ SOUSTAVA: TN-C, 400/230V, 50Hz stř.
OCHRANA PŘED ÚRAZEM EL.PROUDEM: dle PNE 330000-1
Ochrana živých částí: - polohou (čl. 3.2.2.1);
- zábranou (čl. 3.2.2.2);
- přepážkami nebo kryty (čl. 3.2.2.3);
- izolací živých částí (čl. 3.2.2.4);
Ochrana neživých částí: automatickým odpojením od zdroje (čl. 3.2.2.5)

Vypracoval:	Schválil:	Zodpovědný projektant:
[redacted]		

Místo stavby:	kraj: Ústecký, Jirkov
Geodetické zaměření:	--
Investor:	MISVO s.r.o.
Projekt:	kabelové vedení nn, technologie nabíjecích stanic

Název stavby:

Nabíjecí stanice Jirkov č.p.1141

Obsah: [redacted] KOORDINAČNÍ SITUAČNÍ VÝKRES

VEKT HK s.r.o.
Zemědělská 880/1
Hradec Králové 500 03

Datum:	06/2026
Stupeň dok.:	DPS
Číslo stavby:	--
Formát:	A4
Měřítko:	1:250
Číslo výkresu:	01