


# Chomutov - ul. Dřínovská - rekonstrukce střešního pláště na byt. domě č.p. 4556 - 4559 - zábor pro techniku - uzavírka

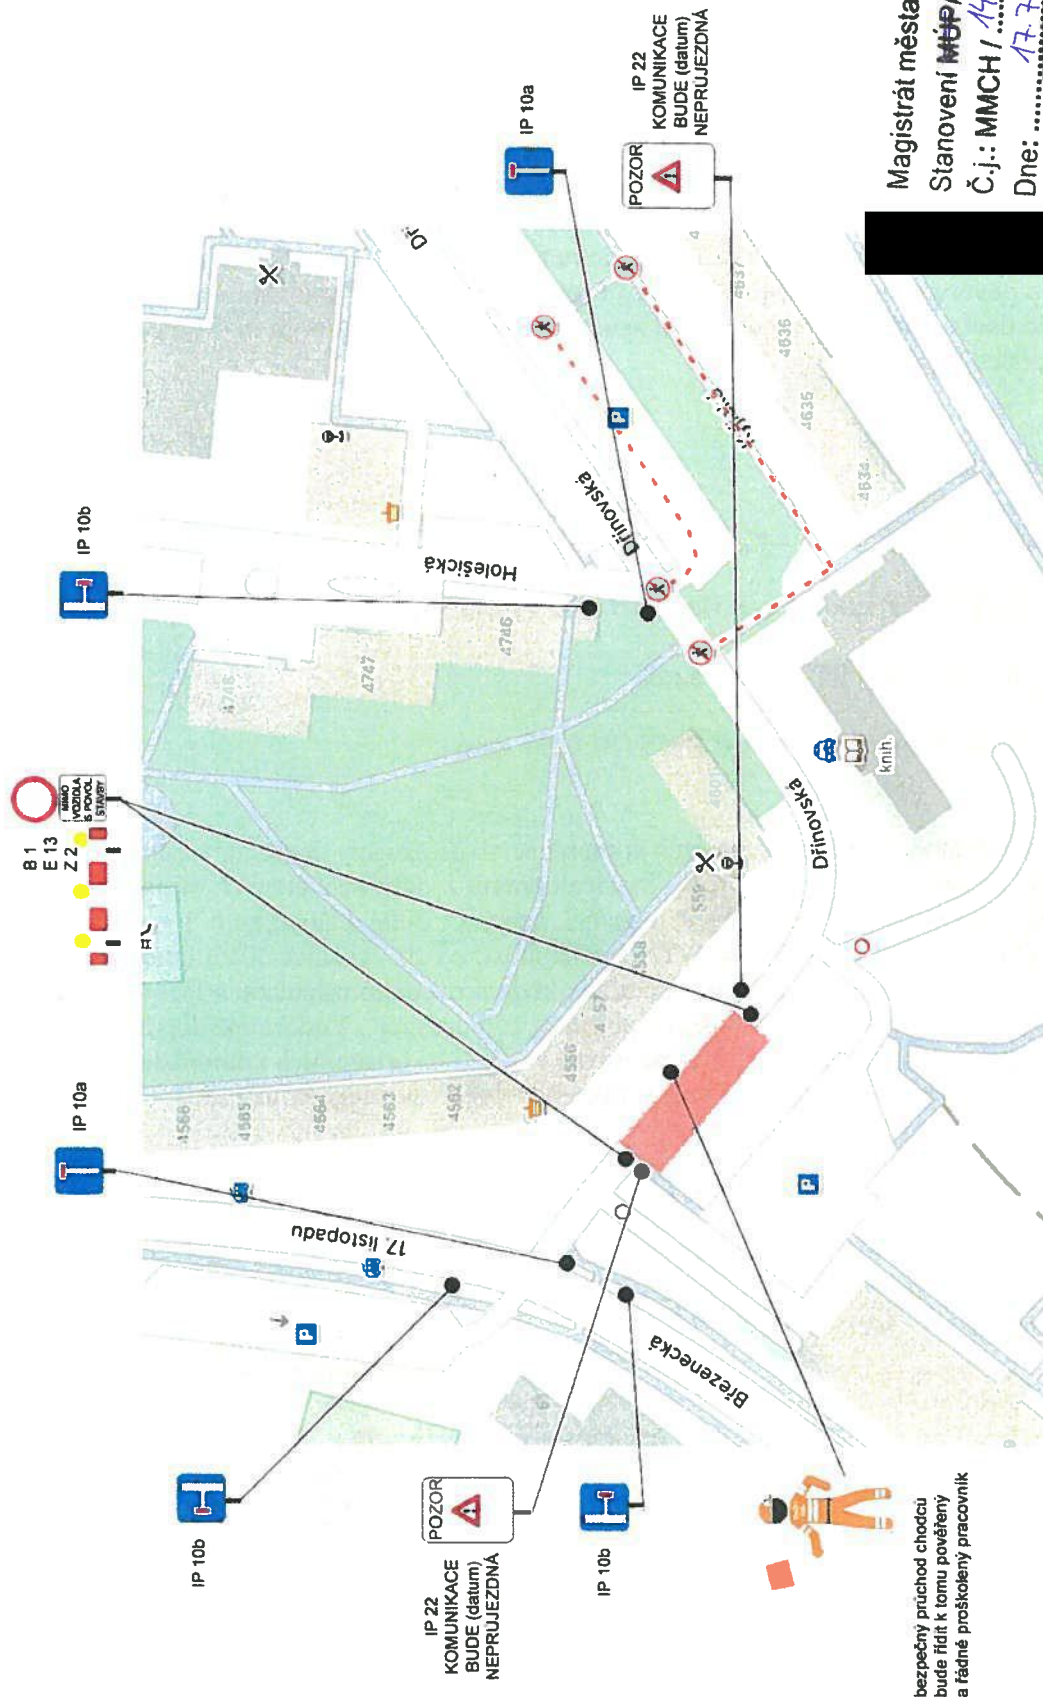

v pracovním úseku bude 7 kalendářních dnů  
před zahájením prací osazeno dopravní značení  
B 28 + E 13 (datum a čas zahájení prací)



uzavřený úsek

