



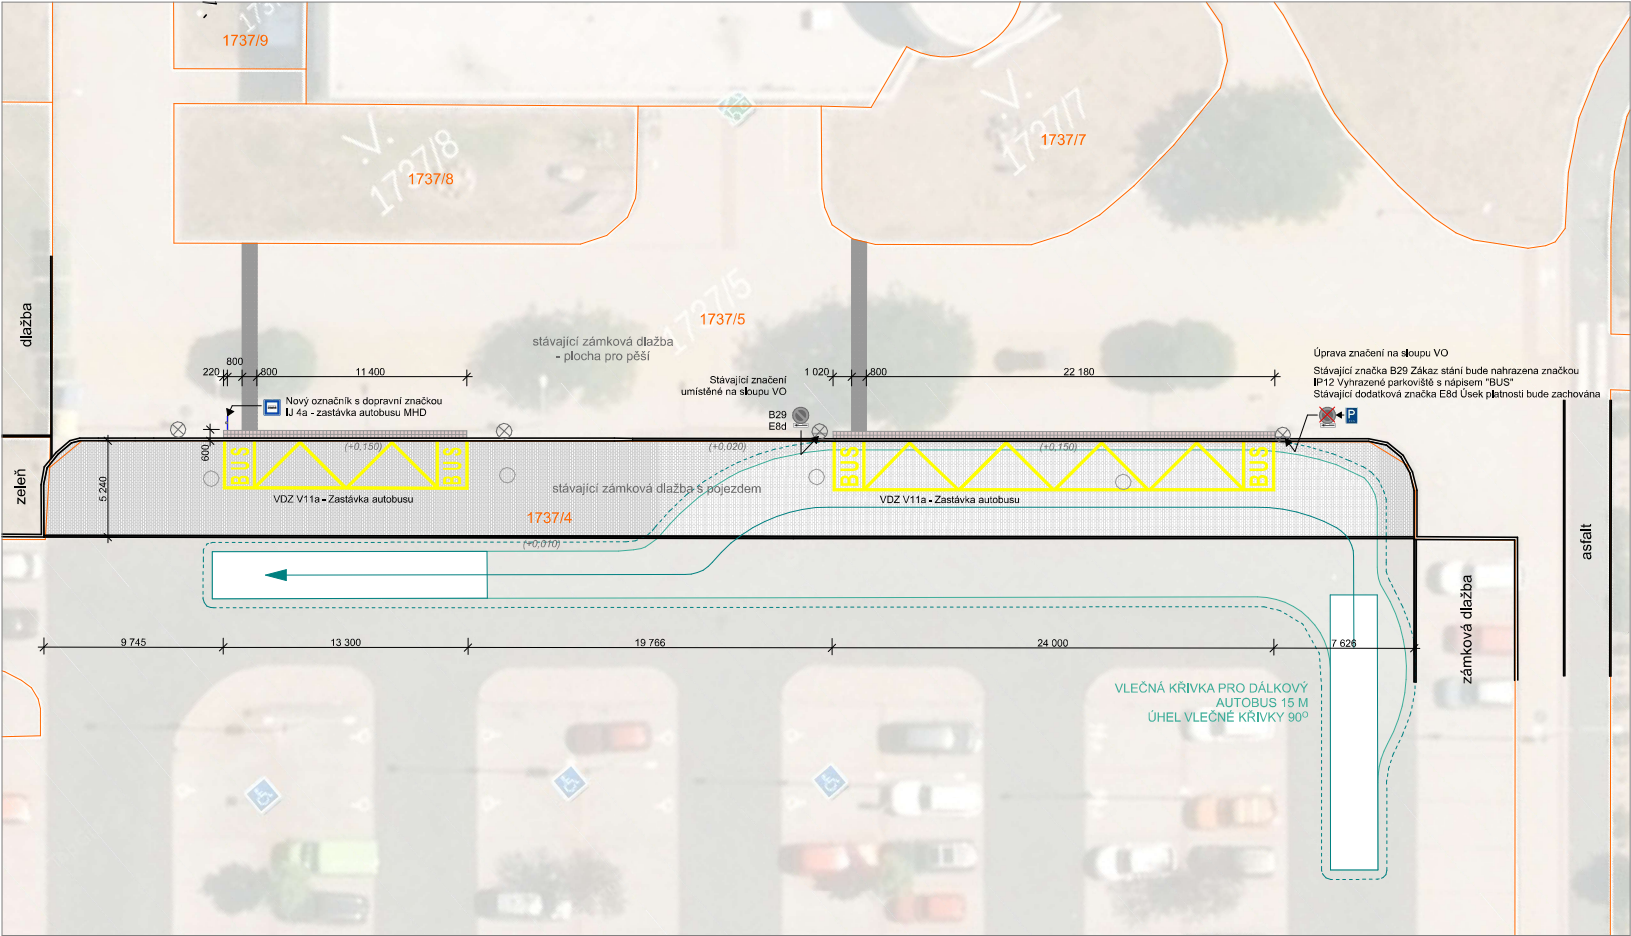


Legenda:

- Katastrální hranice parcel
- Stávající silniční obruby s nášlapem 150 mm
- Stávající zapuštěné obruby, resp. s nízkým nášlapem do 20 mm
- Stávající stožary VO
- Stávající pojezdové šachty

Úprava stávajících ploch

- Varovný pruh š. 400 mm z 2 řad červené dlažby 200x200 mm
- Stávající dlažba podél varovného pruhu je v pásmu 600mm a více jednobarevná, bez vzoru (CSN 73 6425-1, D.6)
- Signální pás š. 800 mm z reliéfní červené dlažby

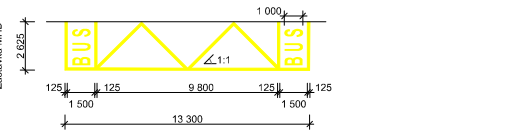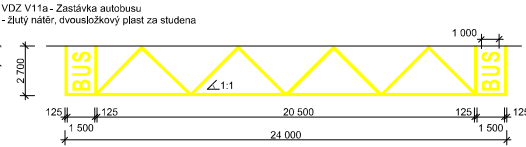

NÁZEV		
VYBUDOVÁNÍ ZASTÁVKY		
AQUASVĚT II		
DATUM	STUPEŇ	
07. 2026	DPS	
STAN. MÍSTNÍ ÚPRAVY PROVOZU		
OBJEDNATEL		
STATUTÁRNÍ MĚSTO CHOMUTOV		
ZBOROVSKÁ 4602, CHOMUTOV		
ZHOTOVITEL		
ING. ARCH. VÁCLAV RUSŇÁK		
HUSOVA 3288/59, 430 03 CHOMUTOV		
721308472 I rus@4rch.cz I IČ 88830411		
ZODPOVĚDNÝ PROJEKTANT		
ING. JAN RUSŇÁK		
C. VYKRESU	MÉRITKO	FORMÁT
C,04	1:200	610 X 297
VÝKRES		
SITUACE DOPRAVNÍHO ZNAČENÍ		