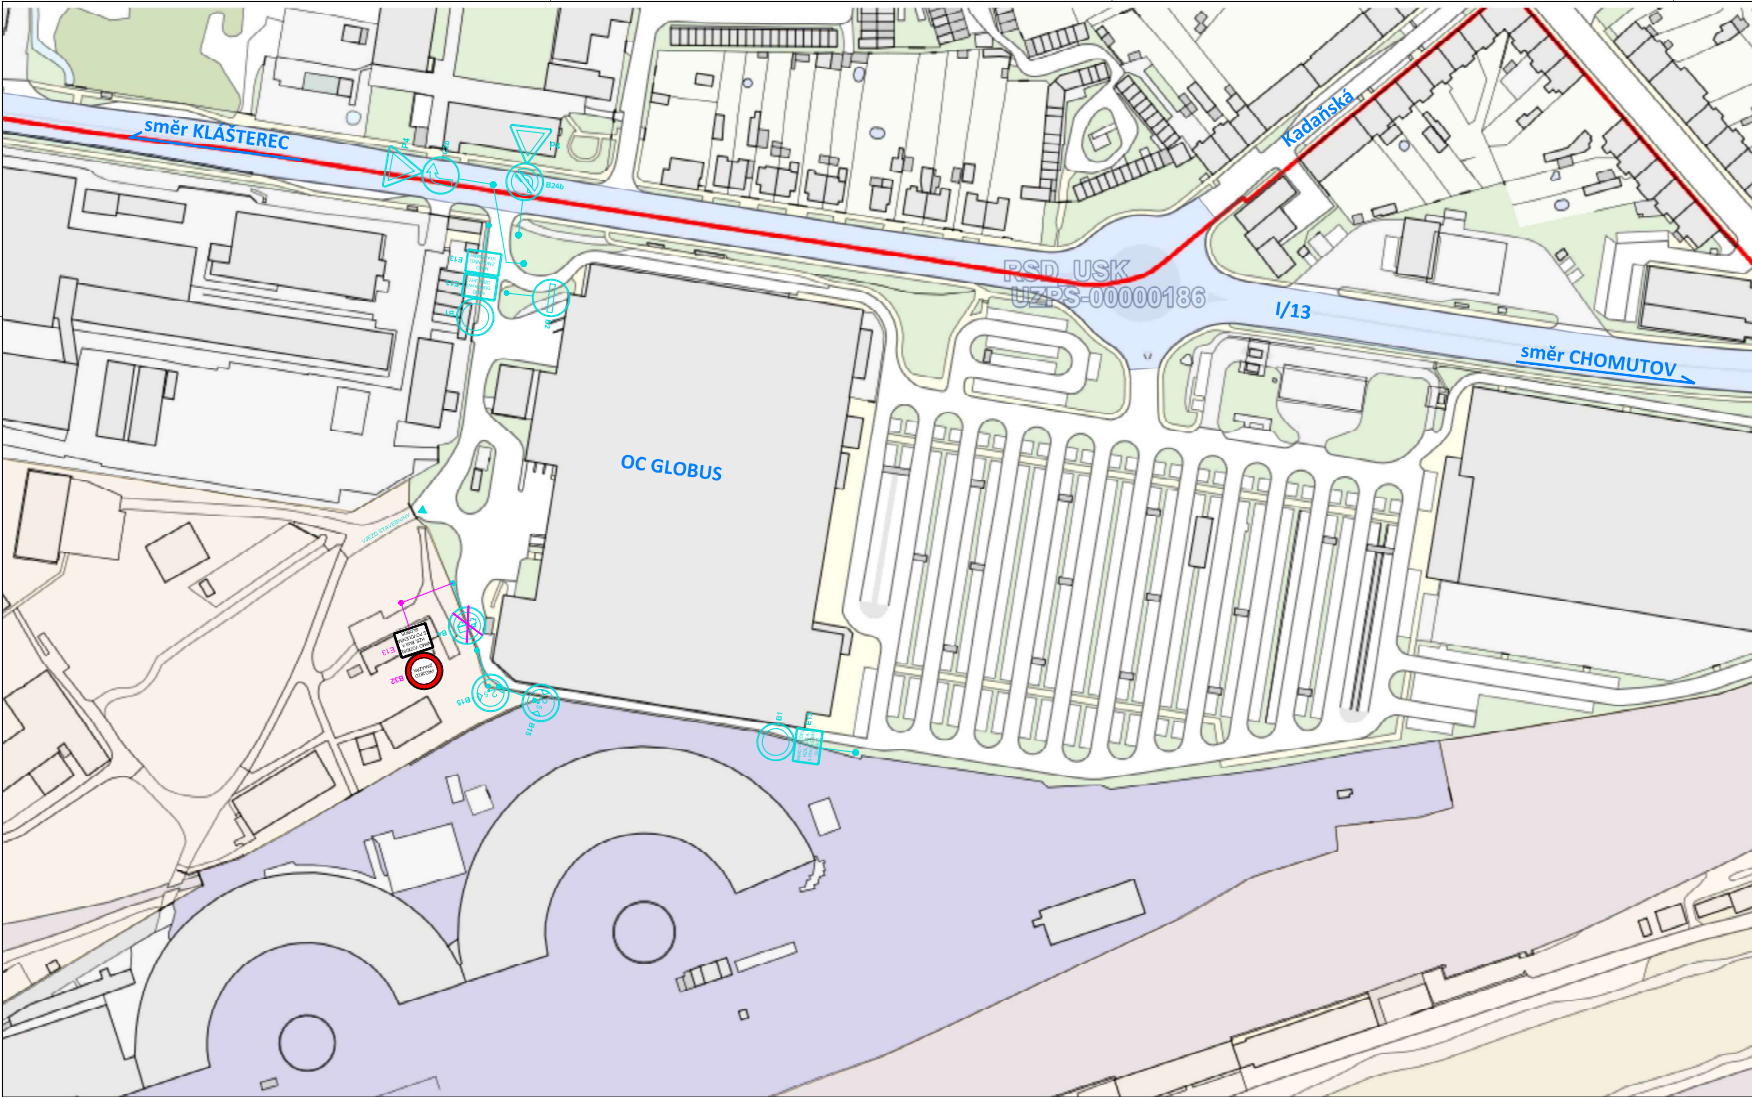


STÁVAJÍCÍ DOPRAVNÍ ZNAČENÍ:

- B1 Zákaz vjezdu všech vozidel v obou směrech
- B2 Zákaz vjezdu všech vozidel
- B4 Zákaz vjezdu nákladních automobilů
- B15 Zákaz vjezdu vozidel, jejichž šířka přesahuje vyznačenou mez
- B24b Zákaz odbočování vlevo
- C2b Přikázaný směr jízdy vpravo
- E13 Text, zde: "MIMO DOPRAVNÍ OBSLUHY"
- "MIMO ZAKAZNÍKŮ STAVEBNÍH"
- "MIMO VOZIDEL HZS, BUS A S POVOLENÍM GLOBUS"

NOVÉ DOPRAVNÍ ZNAČENÍ:

- B32 Jiný zákaz. Je-li na značce uveden nápis PRŮJEZD ZAKÁZÁN, nesmí řidič bez důvodu vjet do takto označeného úseku
- E13 Text, zde: "MIMO VOZIDEL HZS, BUS A S POVOLENÍM GLOBUS"

POPS:
V DOPRAVNÍ SPÍČCE DOCHÁZÍ K DLOUHÉMU ZDRŽENÍ PŘI JÍZDĚ VE SMĚRU KLÁSTEREC - CHOMUTOV, PŘED OKRUŽNÍ KŘÍŽOVATKOU. NAIDOU SE ŘIDIČI, KTERÍ NECHTĚJÍ ČEKAT PŘED OK, ODBOČÍ DO PROSTORU ZÁSOBOVÁNÍ. JEDOU SMĚREM NA JIH A POUŽIJÍ KOMUNIKACI MEZI OBJEKTEM GLOBUS A ŽELEZNIČNÍ TRATÍ, KTERÁ JE PRIMÁRNĚ VYBUDOVÁNA PRO HASIČSKÁ VOZIDLA. TOUTO KOMUNIKACÍ VJEDOU NA PARKOVIŠTĚ, OBJEDOU OBJEKT UNI HOBBY A ZA HOBBY MARKETEM SE NAPIJÍ ZPĚT NA SILNICI I/13. KE ZMĚNĚ DOPRAVNÍHO ZNAČENÍ DALO POPUD VEDENÍ OC GLOBUS Z DŮVODU BEZPEČNOSTI ZAMĚSTNANCŮ, KTERÍ V PROSTORU ZÁSOBOVÁNÍ PLNÍ SVÉ PRACOVNÍ POVINNOSTI. STÁVAJÍCÍ SDZ B4 BUDE NAHRAZENO SDZ B32 S E13 - MIMO VOZIDEL HZS, BUS A S POVOLENÍM GLOBUS



NÁZEV AKCE :			
OC GLOBUS CHOMUTOV			
ZMĚNA DZ V PROSTORU ZÁSOBOVÁNÍ			
k.ú. Chomutov I			
STUPNĚ PROJEKTOVÉ DOKUMENTACE :			
ZMĚNA DOPRAVNÍHO ZNAČENÍ			
INVESTOR :	MÍSTO STAVBY :	ČÍSLO ZÁKAZY :	
GLOBUS ČR v.o.s.	Chomutov	26-20.A	
GENERALNÍ PROJEKTANT :	DATEX :	06/2026	
SNCS projektční ateliér s.r.o.	MĚSTSKÝ :	1:1000	
Seznamy 180, 048 81 Chomutov	FORMÁT :	8 x A4	
HL 424 R04 R04	ČÍSLO PÁRE :	ČÍSLO VÝKRESU :	
2024-05-20		2.	
ČÁST DOKUMENTACE :			
VÝKRES :			
SITUACE DOPRAVNÍHO ZNAČENÍ			