Legenda

Místo záboru stavby

B29 Stávají dopravní značení

A15 Navržené přechodné dopravní značení

pozn.:
- Dopravní značení bude osazeno minimálně 7 dní předem

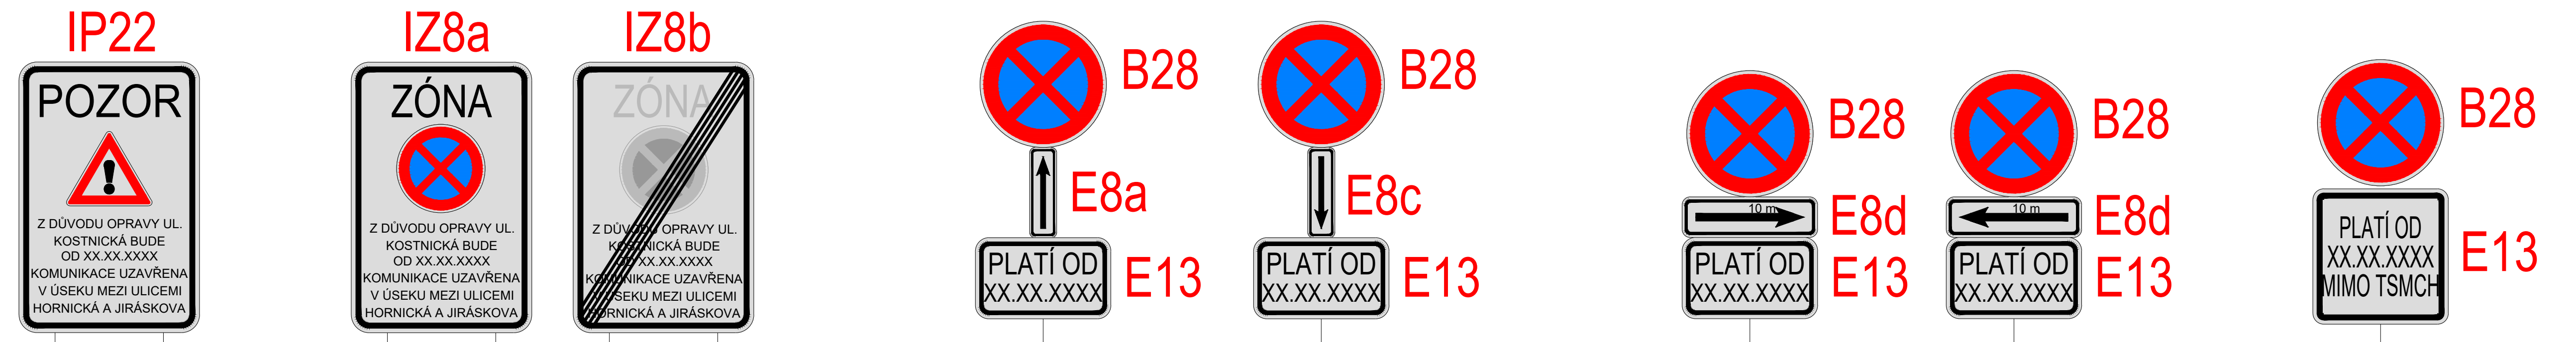

Petr Balaš
POLICIE ČESKÉ REPUBLIKY
Důvod podepsání: Za správnost vyhotovení
Čas podepsání: 21.07.2026 12:30:39

NÁZEV AKCE Úprava odvodnění a sanace ulice Kostnická, Etapa I Hornická - Jiráskova		
OBSAH Situace - DZ umístěné 7 dní předem - část 1		DATUM 06/2026
OBJEDNATEL STAVMAX Group s.r.o. Lipská 4884, 430 03 Chomutov IČO 06080090	ZPRACOVATEL DOKUMENTACE MT-PROJEKT Klášterec s.r.o. Zahradní 49 431 51 Klášterec nad Ohří IČO 07136838	VYPRACOVAL Ing. Matyáš Cap Č. VÝKRESU 1.2.1