


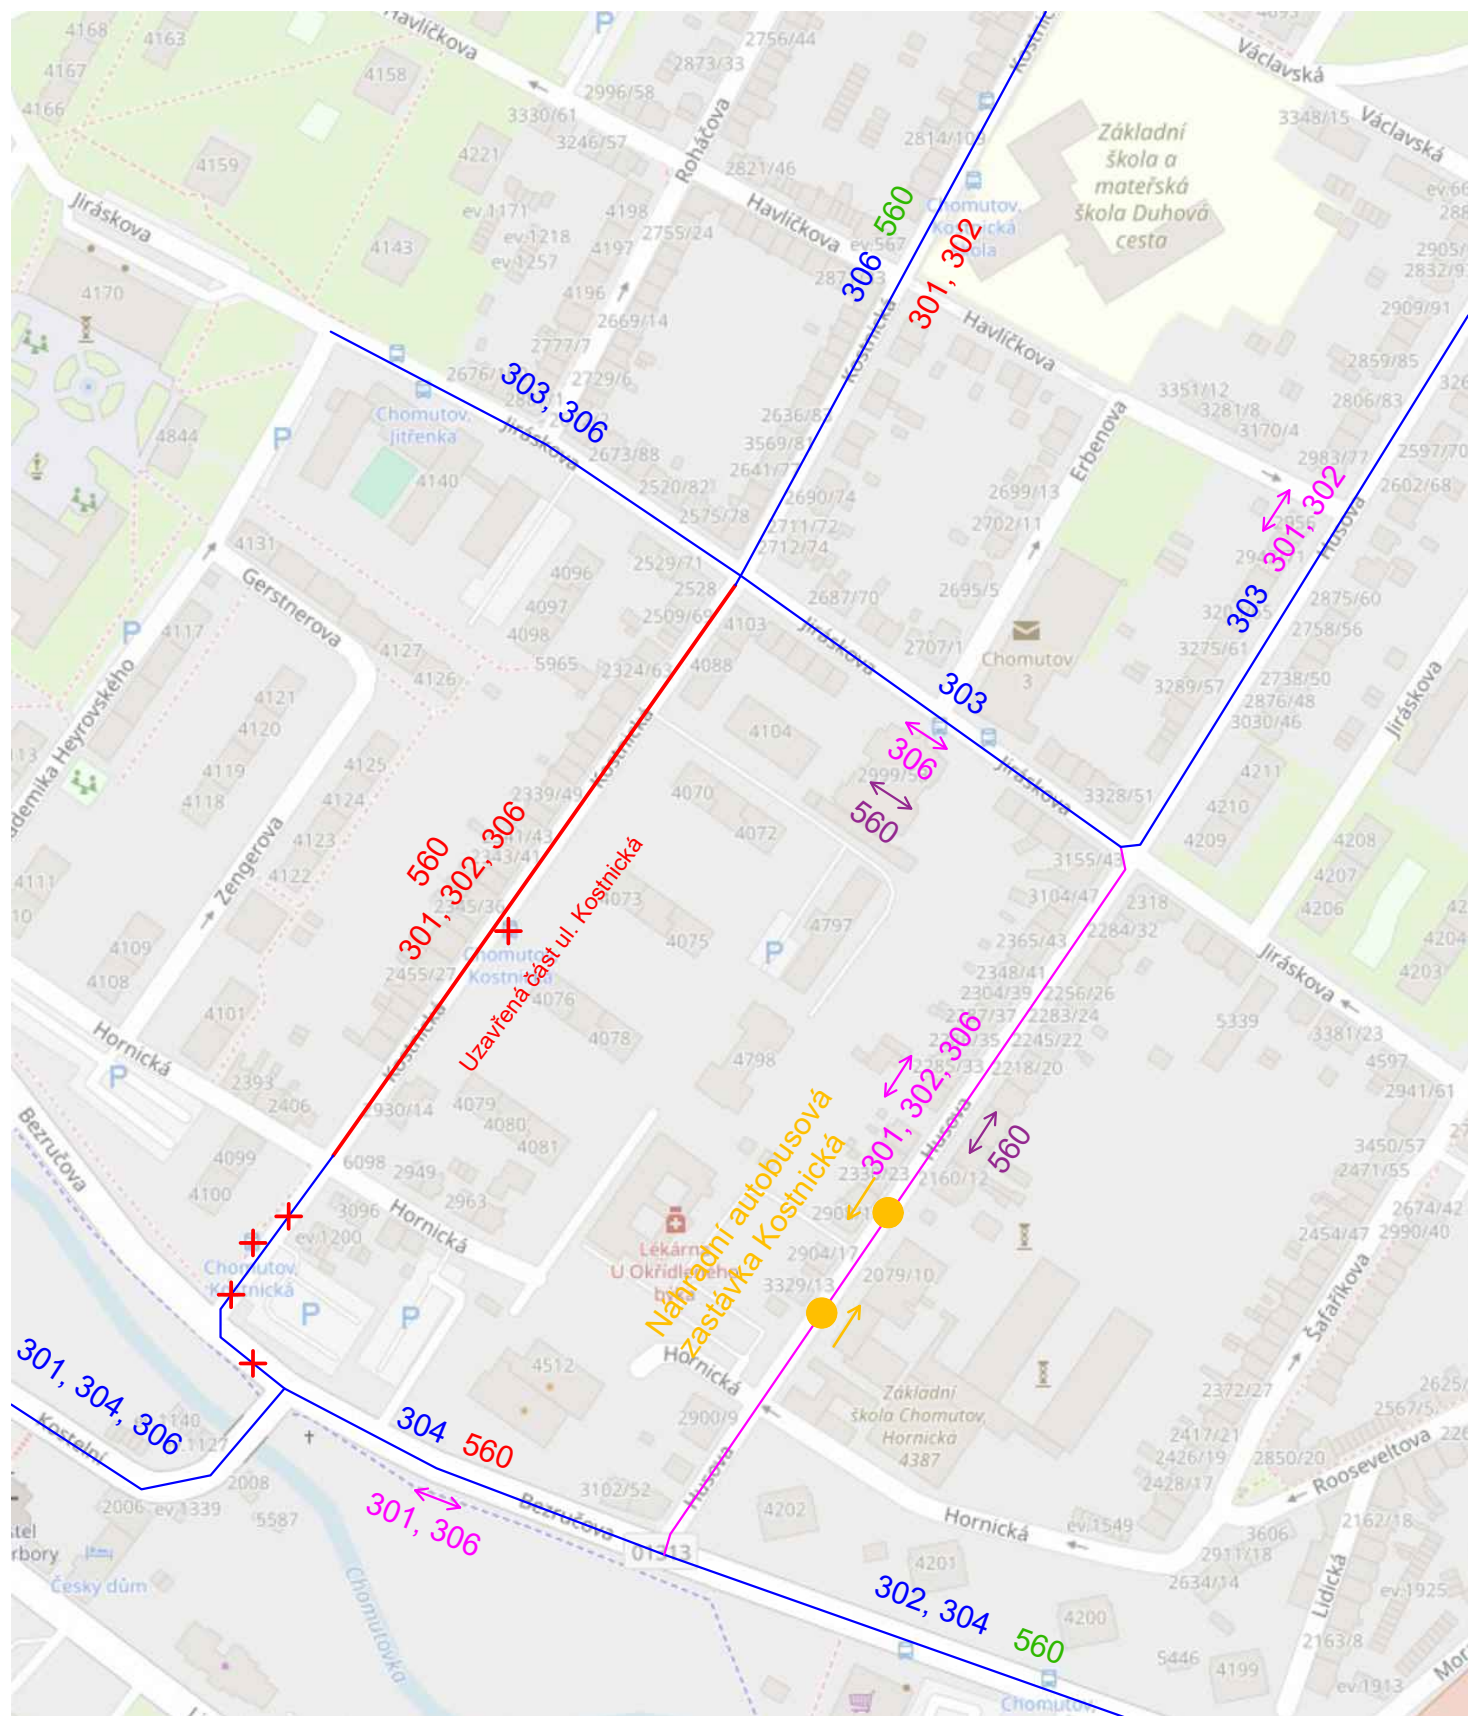

NÁZEV AKCE

Úprava odvodnění a sanace ulice Kostnická, Etapa I Hornická - Jiráskova

Obsah

Návrh objízdných tras VHD

Datum

06/2026

Objednatel

STAVMAX Group s.r.o.

Lipská 4884,
430 03 Chomutov
IČO 06080090

Zpracovatel dokumentace

MT-PROJEKT Klášterec s.r.o.



Zahradní 49
431 51 Klášterec nad Ohří
IČO 07136838

Vypracoval

Ing. Matyáš Cap

Č. výkresu

1.4