
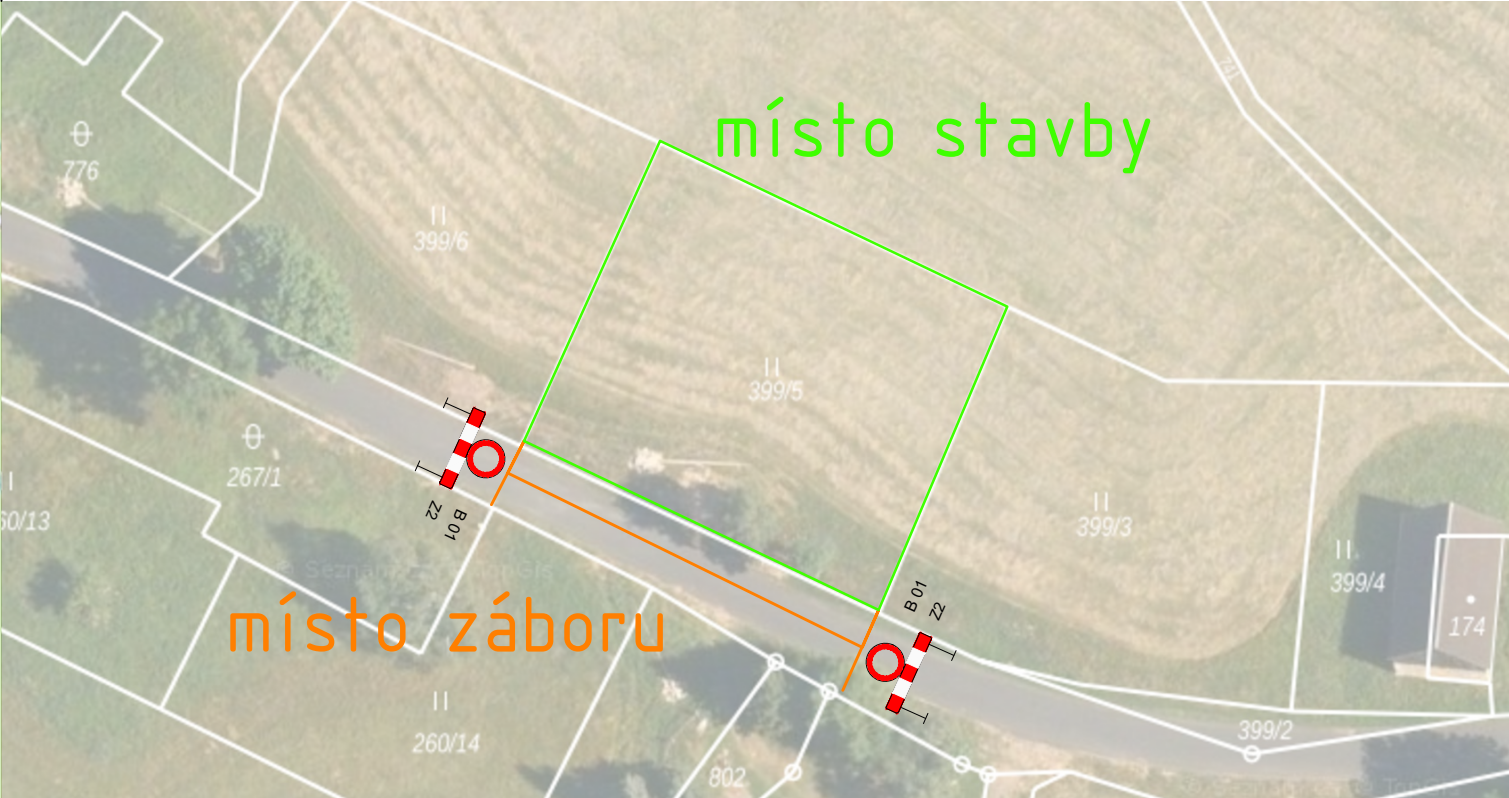


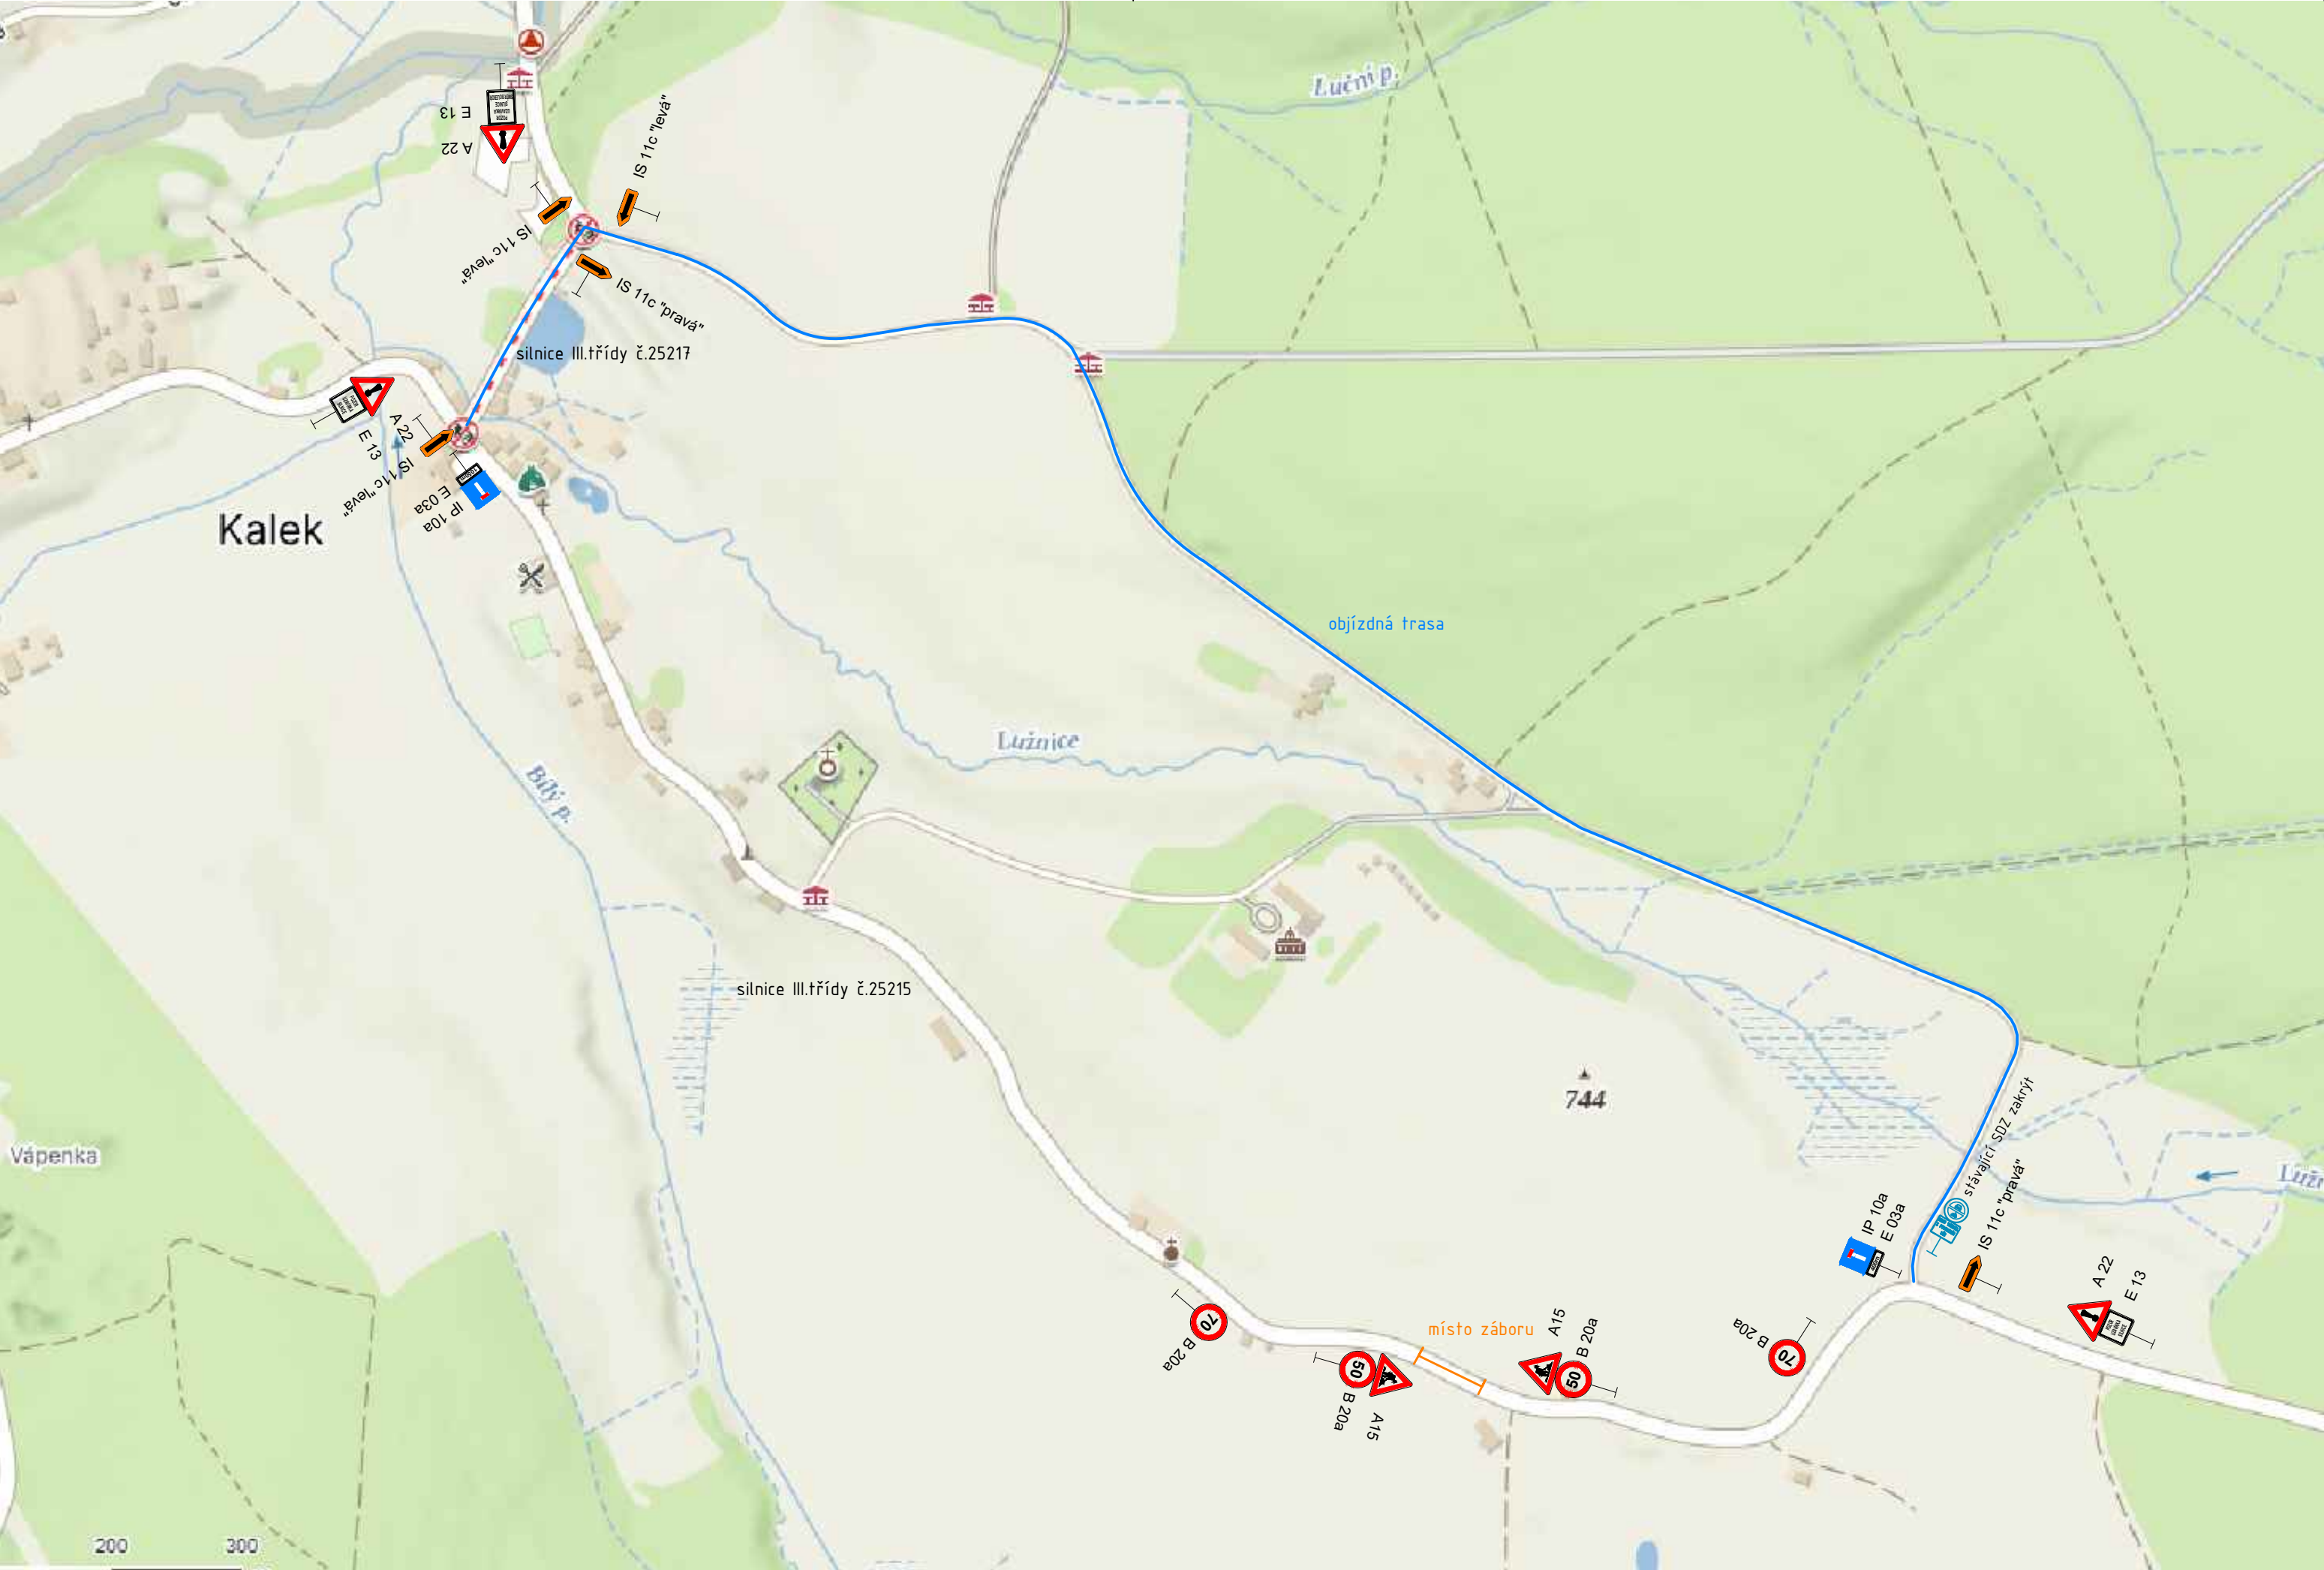

Legenda :

- objízdňá trasa
- místo záboru
- navrhované DIO

poznámky :

navrhované SDZ umístit dle TP65,
zejména dodržet vzdálenost od stávajícího SDZ !!!
nutno včas informovat obyvatele okolí min. 14. dopředu
zábor bude realizován dne 22.09.2026
v době od 7.00 do 12.00

PROJEKTANT : MICHAL KOBLÍŽEK PROKA PROJEKT - REALIZACE PROJEKTOVÁNÍ ODRŽBA ODRŽBA ODRŽBA	
STAVBA : řešení záboru silnice a objízdňé trasy pro složení modulového domu jeřábem z podvalníku v obci Kalek	
INVESTOR : SJ Vlasák Jan Ing. a Vlasáková Leona RNDr. Ph.D., Podbabská 994/8, Bubeneč, 16000 Praha 6	
OBSAH VÝKRESU : situací výkres DIO	
VYPRACOVAL : M. Koblížek	
ZAKÁZKOVÉ ČÍSLO :	
DATUM : 07/2026	
STUPEŇ PD : povolení DIO	
FORMÁT : 3 x A4	
MĚŘÍTKO : 1:250	
ČÍSLO VÝKRESU : 02.	PÁRE :