
Žádost o vyjádření se k návrhu DIO

Krajské ředitelství policie Ústeckého kraje
Územní odbor Chomutov

Dopravní inspektorát

adresa: nám.T.G.Masaryka 3100, 430 01 Chomutov

telefon: 974 447 250

e-mail: krpulk.uo.cv.di@pcr.cz


Žádáme Vás o vyjádření se k návrhu DIO pro stavbu:

STAVBA

**CV-Boleboř posílení sítě NN
(IV-12-4024206)**

Karlovy Vary dne : 10. 12. 2025

razítko - podpis

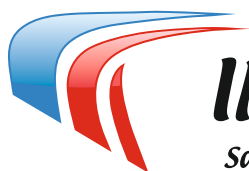

INCAL s.r.o.

Sadovská 60, Dalovice 326 63

Sadovská č.p. 60 , Vysoká , 362 63 Dalovice

IČ : 033 84 462 , DIČ : CZ03384462

gsm : +420 606 692 850 , email : martin@vincibr.com

DOPRAVNÍ OPATŘENÍ

STAVBA

**CV-Boleboř posílení sítě NN
(IV-12-4024206)**

Obsah

- ☒ Žádost o vyjádření se k návrhu DIO
- ☒ Identifikační údaje stavby
- ☒ Technická zpráva
- ☒ Podmínky pro umístění dopravních značek
- ☒ Řízení dopravy
- ☒ Závěr
- ☒ Návrh DIO

Korespondenční adresa :

INCAL s.r.o.

Sadovská č.p. 60 , Vysoká , 362 63 Dalovice

razítko - podpis

Identifikační údaje stavby

Stavba : CV-Boleboř posílení sítě NN; (IV-12-4024206)

Obec : Boleboř, Boleboř

Datum zpracování : 10. 12. 2025

Stupeň PD : **DSP / DPS**

Objednatel - investor

ČEZ Distribuce, a.s.
Teplická 874/8
Děčín IV. - Podmokly
405 02 - Děčín
DIČ:CZ24729035
info@cezdistribuce.cz
www.cezdistribuce.cz

Projektant

Martin Vincibr

gsm : +420 606 692 850

email : martin@vincibr.com

Technická zpráva

Místo prací se bude nacházet v obci Boleboř, dotčena bude silnice III/25220 amístní komunikace. Dojde zde k pokládce nového zemního vedení a demontáži části původního venkovního. Majitelé nebo uživatelé přilehlých nemovitostí budou s předstihem informováni o termínu realizace. Veškeré práce na komunikaci budou prováděny v denních hodinách. Řízení provozu budou provádět poučení pracovníci. V případě nutnosti bude provoz zastaven na nezbytně nutnou dobu cca 5minut. Po ukončení denních prací bude přechodné DZ neprodleně odstraněno. Rozsah prací a návrh přechodného DZ je znázorněn v přiložené dokumentaci.

Podmínky pro umístění dopravních značek

Dopravní značky budou před místo umístěny těsně před začátkem prací a po ukončení činnosti nebo při změně dopravní situace budou neprodleně odstraněny.

Dopravní značky budou výhradně v reflexní úpravě (folie tř. I - 7letá).

Rozměry a provedení dopravních značek musí být dle ČSN ISO 22727. K osazení nesmí být použito nečitelných nebo poškozených značek. Dopravní opatření jsou navržena dle TP 66 2015 "Zásady pro označování pracovních míst na pozemních komunikacích" a v souladu se zákonem č.361/2000 Sb., ve znění pozdějších předpisů a vyhlášky MD 294/2015 Sb., kterou se provádějí pravidla provozu na pozemních komunikacích a úprava a řízení provozu na pozemních komunikacích, ve znění pozdějších předpisů. Prováděcí firma zodpovídá za umístění a úplnost souboru přechodného značení dle schválené dokumentace.

Značky a zábrany musí být zajištěny proti posuvu vlivem povětrnostních podmínek. Sloupky u přenosných dopravních značek budou opatřeny reflexním polepem (červenobílým), délka jednotlivých barevných polí bude 10 cm.

Spodní okraj nejspodnější značky bude nejméně 60 cm nad vozovkou, u zábran Z2 min 90 cm nad vozovkou.

Řízení dopravy poučenými pracovníky


V případě potřeby lze zajistit plynulost a bezpečnost provozu pomocí poučených pracovníků v reflexních vestách vybavených zastavovacím terčem případně radiostanicemi.


Poučenou osobou se myslí osoba, kterou řidič nebo odpovědný pracovník poučil o požadovaném úkonu a která svým věkem a rozumovou vyspělostí má dostatečné předpoklady pro to aby s ohledem na konkrétní situaci řádně zabezpečila sledovaný cíl. V případě nutnosti mohou poučené osoby krátkodobě zastavit provoz.


Závěr


Provádějící firma stanoví odpovědnou osobu na dozor pro případ ztráty dopravních značek a jejich rychlého doplnění nebo řešení dalších možných situací v souvislosti s bezpečností silničního provozu.

CV-Boleboř posílení sítě NN NÁHLED

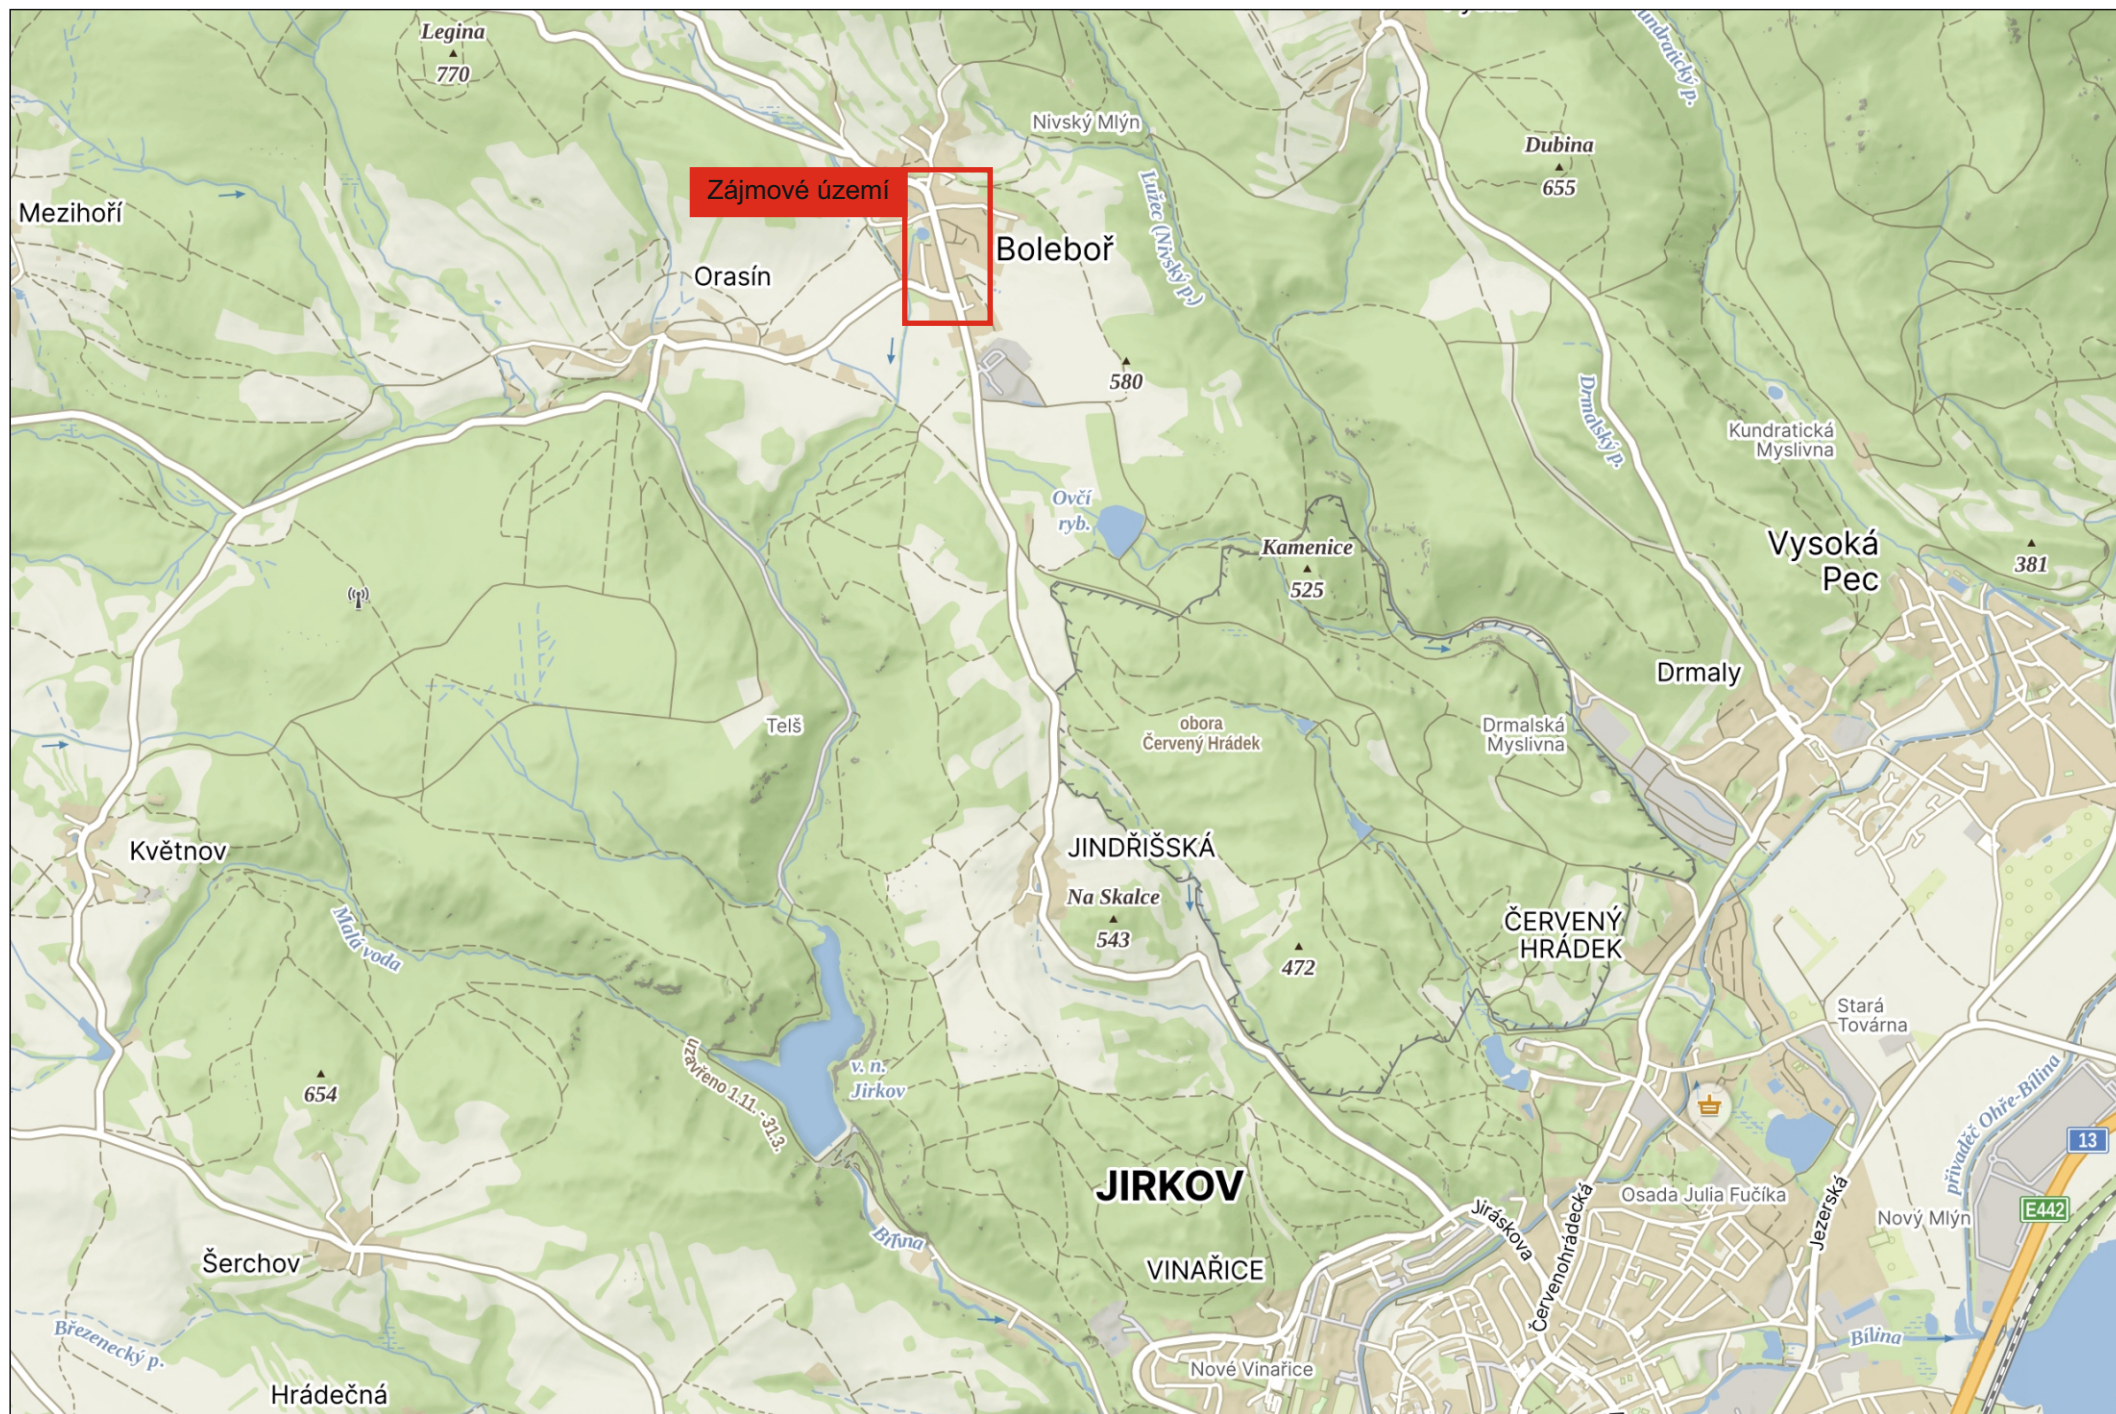

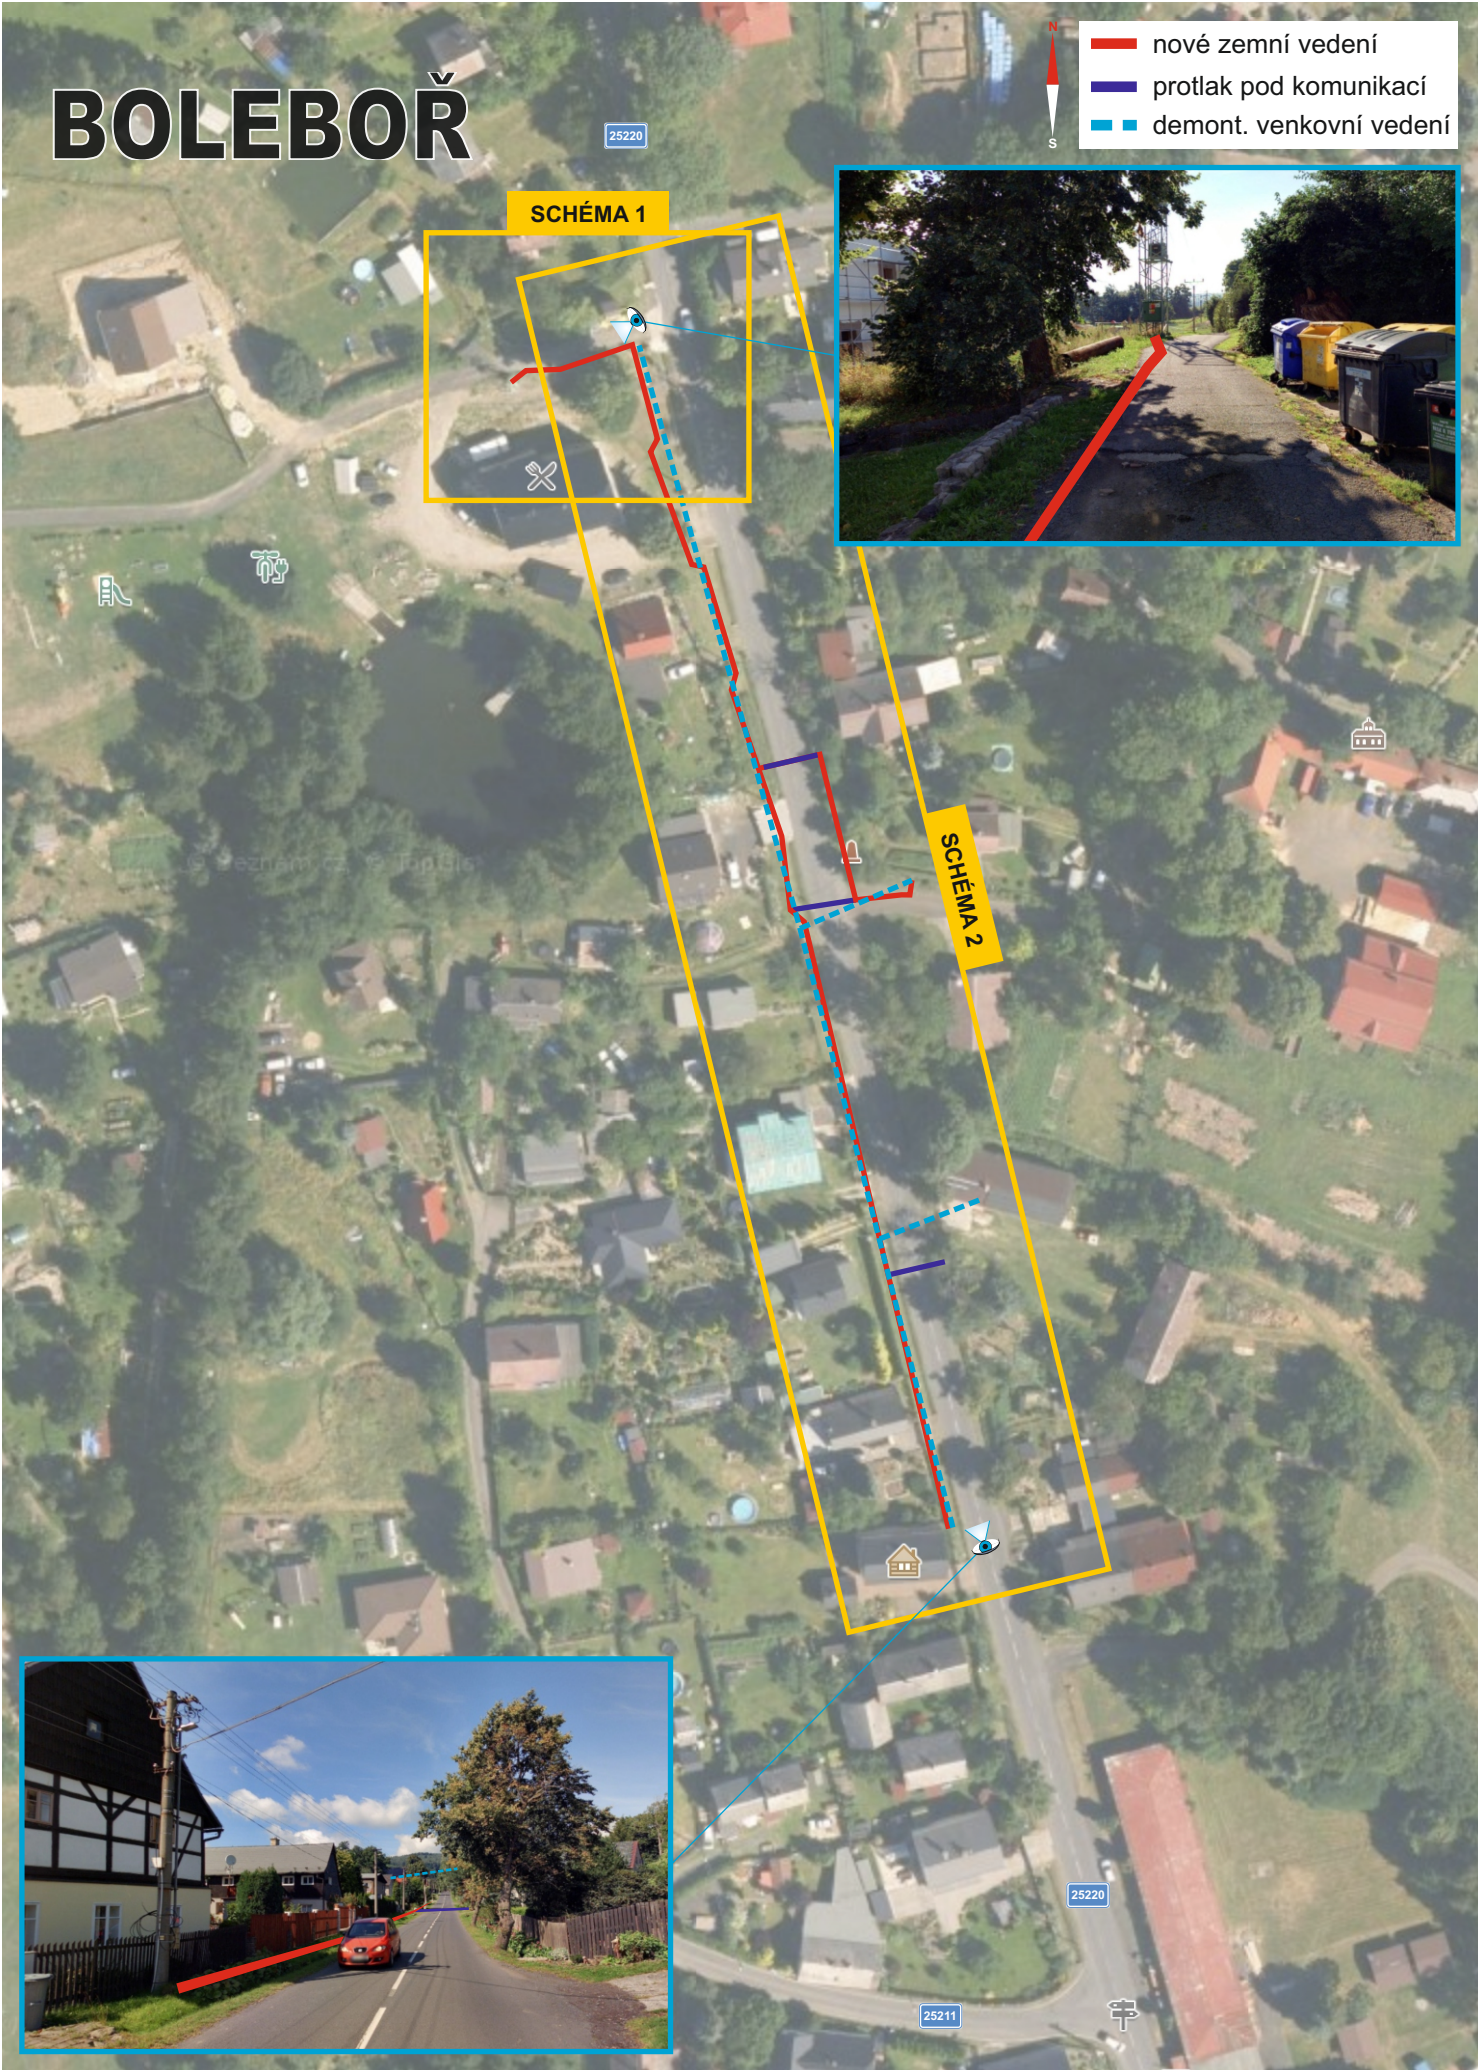

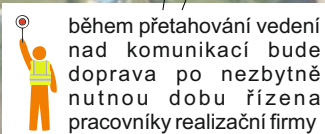

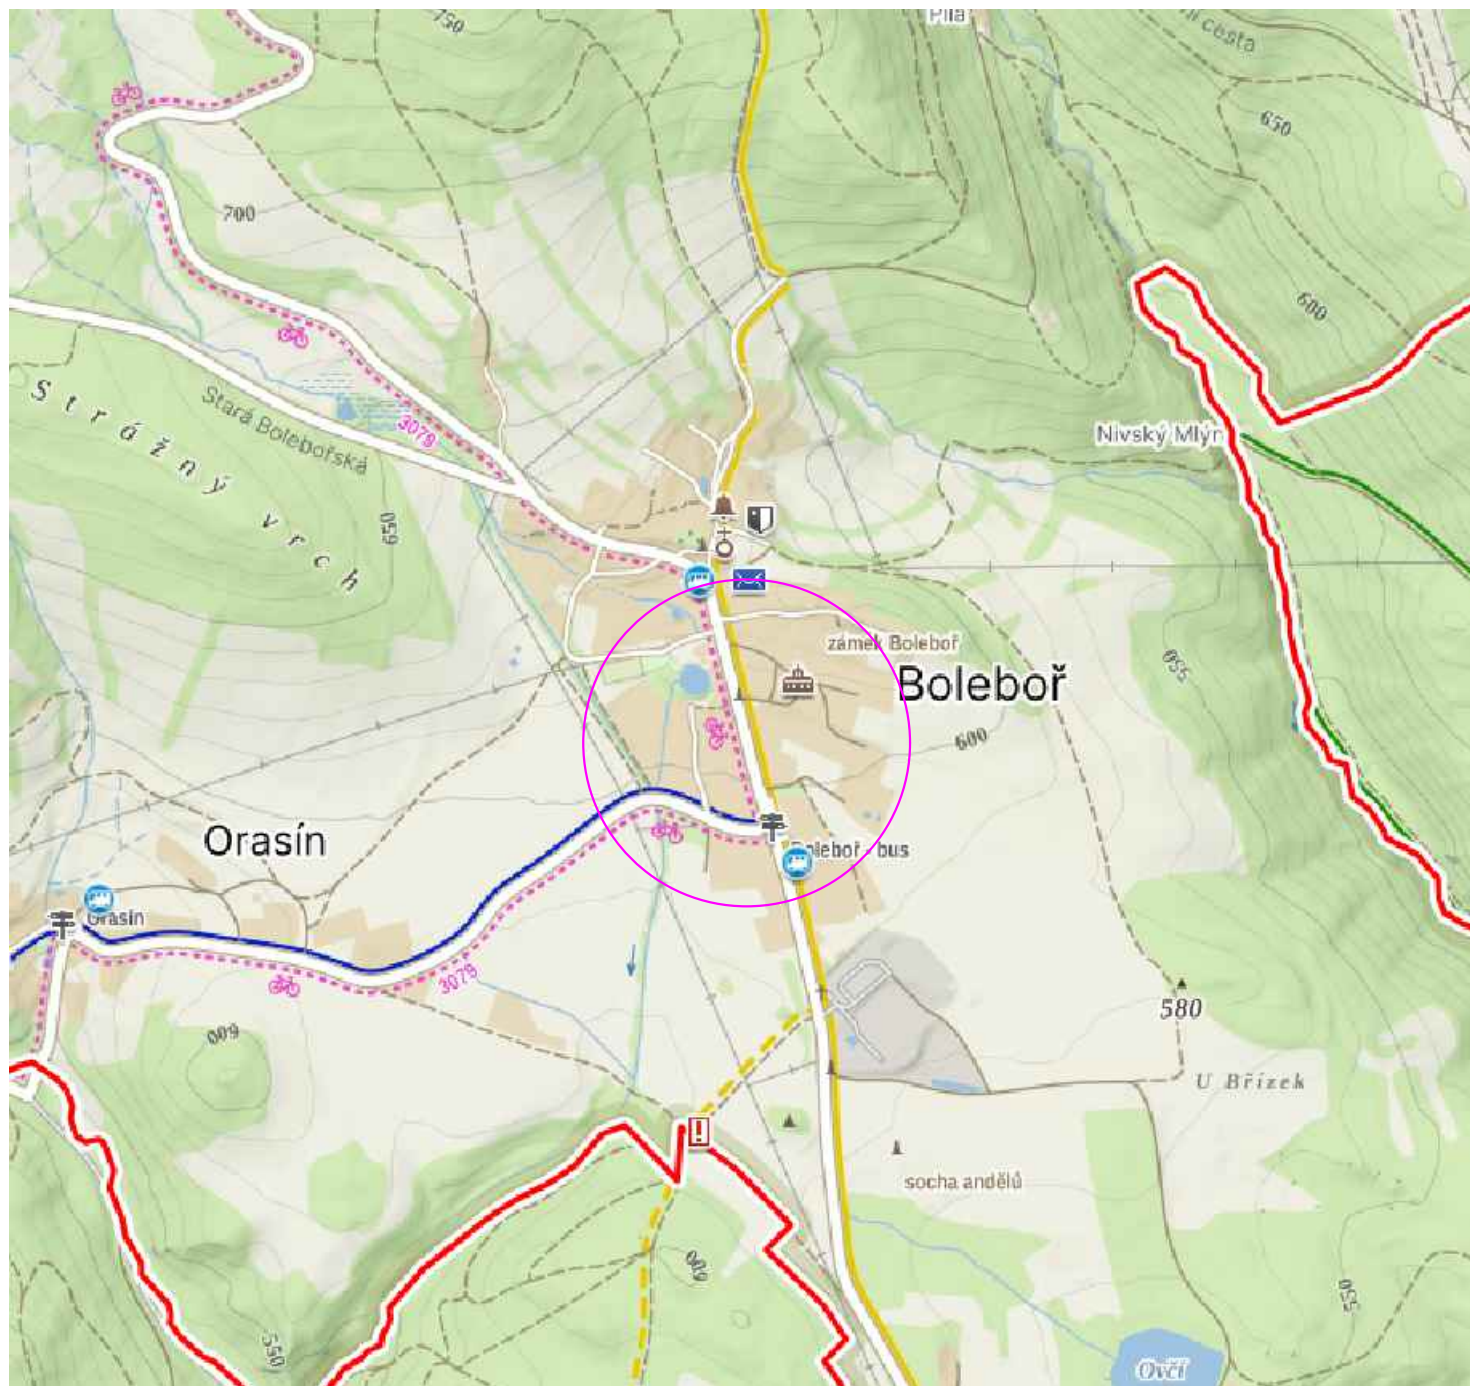

Legenda

— Zájmové území

ES PROJEKT s.r.o.

Louny, Školní 2641, PSČ 44001

Tel.: +420 415 655 296

Zodpovědný projektant:	Vypracoval:	Technická kontrola:	Vedoucí zakázky:
Ing. Zdeněk Marek	Martin Vincíbr	Ing. Zdeněk Marek	Martin Vincíbr
Stavebník: ČEZ Distribuce a.s., Teplická 874/8, Děčín			
Stavba: CV – Boleboř posílení sítě NN Část: Kabely kNN, vedení vNN			Datum
			05/2026
			Stupeň PD
			DPS
			Měřítko
			—
			Zakázka č.
			IV-12-4024206
Název výkresu: Výkres širších vztahů			Číslo výkresu: C1

Legenda stávajícího zařízení distribuční soustavy

- 

Stávající trafostanice
- 

Příhradový stožár – stávající
- 

Ib–betonový sloup – stávající
- 

Konzole – stávající
- 

Střešník – stávající
- 

Rozpojovací skříň – stávající
- 

PS–pojistková skříň – stávající
- 

RE–elektroměrový rozvaděč – stávající
- 

Uzemněný bod – stávající
- 

Svodiče přepětí – stávající
- 

Stávající kabelové vedení NN
- 

Stávající nadzemní vedení NN
- 

Stávající nadzemní vedení VN
- 

Stávající kabelová přípojka NN
- 

Stávající nadzemní přípojka NN
- 

Stávající kabelová spojka

Legenda montáží

- 

Ib–betonový sloup – projektovaný
- 

Rozpojovací skříň – projektovaná
- 

PS–pojistková skříň – projektovaná
- 

Uzemněný bod – projektovaný
- 

Svodiče přepětí – projektované
- 

Projektované kabelové vedení NN
- 

Projektované nadzemní vedení NN
- 

Projektovaná kabelová přípojka NN
- 

Kabel v chrániče PE110

Legenda demontáží

- 

Ib–betonový sloup – demontovaný
- 

Konzole – demontovaná
- 

Střešník – demontovaný
- 

Rozpojovací skříň – demontovaná
- 

PS–pojistková skříň – demontovaná
- 

Demontované nadzemní vedení NN
- 

Demontovaná kabelová vedení NN
- 

Demontovaná nadzemní přípojka NN
- 

Demontovaná kabelová přípojka NN

Legenda – ostatní

- 

Katastrální mapa – hranice parcel
- 

Katastrální mapa – vnitřní kresba
- 

Zaměření

Legenda ochranných pásem

- 

Vodovod – 1,5m
- 

Telekomunikační vedení SEK – 1,5m

Legenda Cetin

- 

Sdělovací nadzemní kabely
- 


Sdělovací kabely
- 

Optické kabely

Legenda SČVK

- 

Vodovod pitná

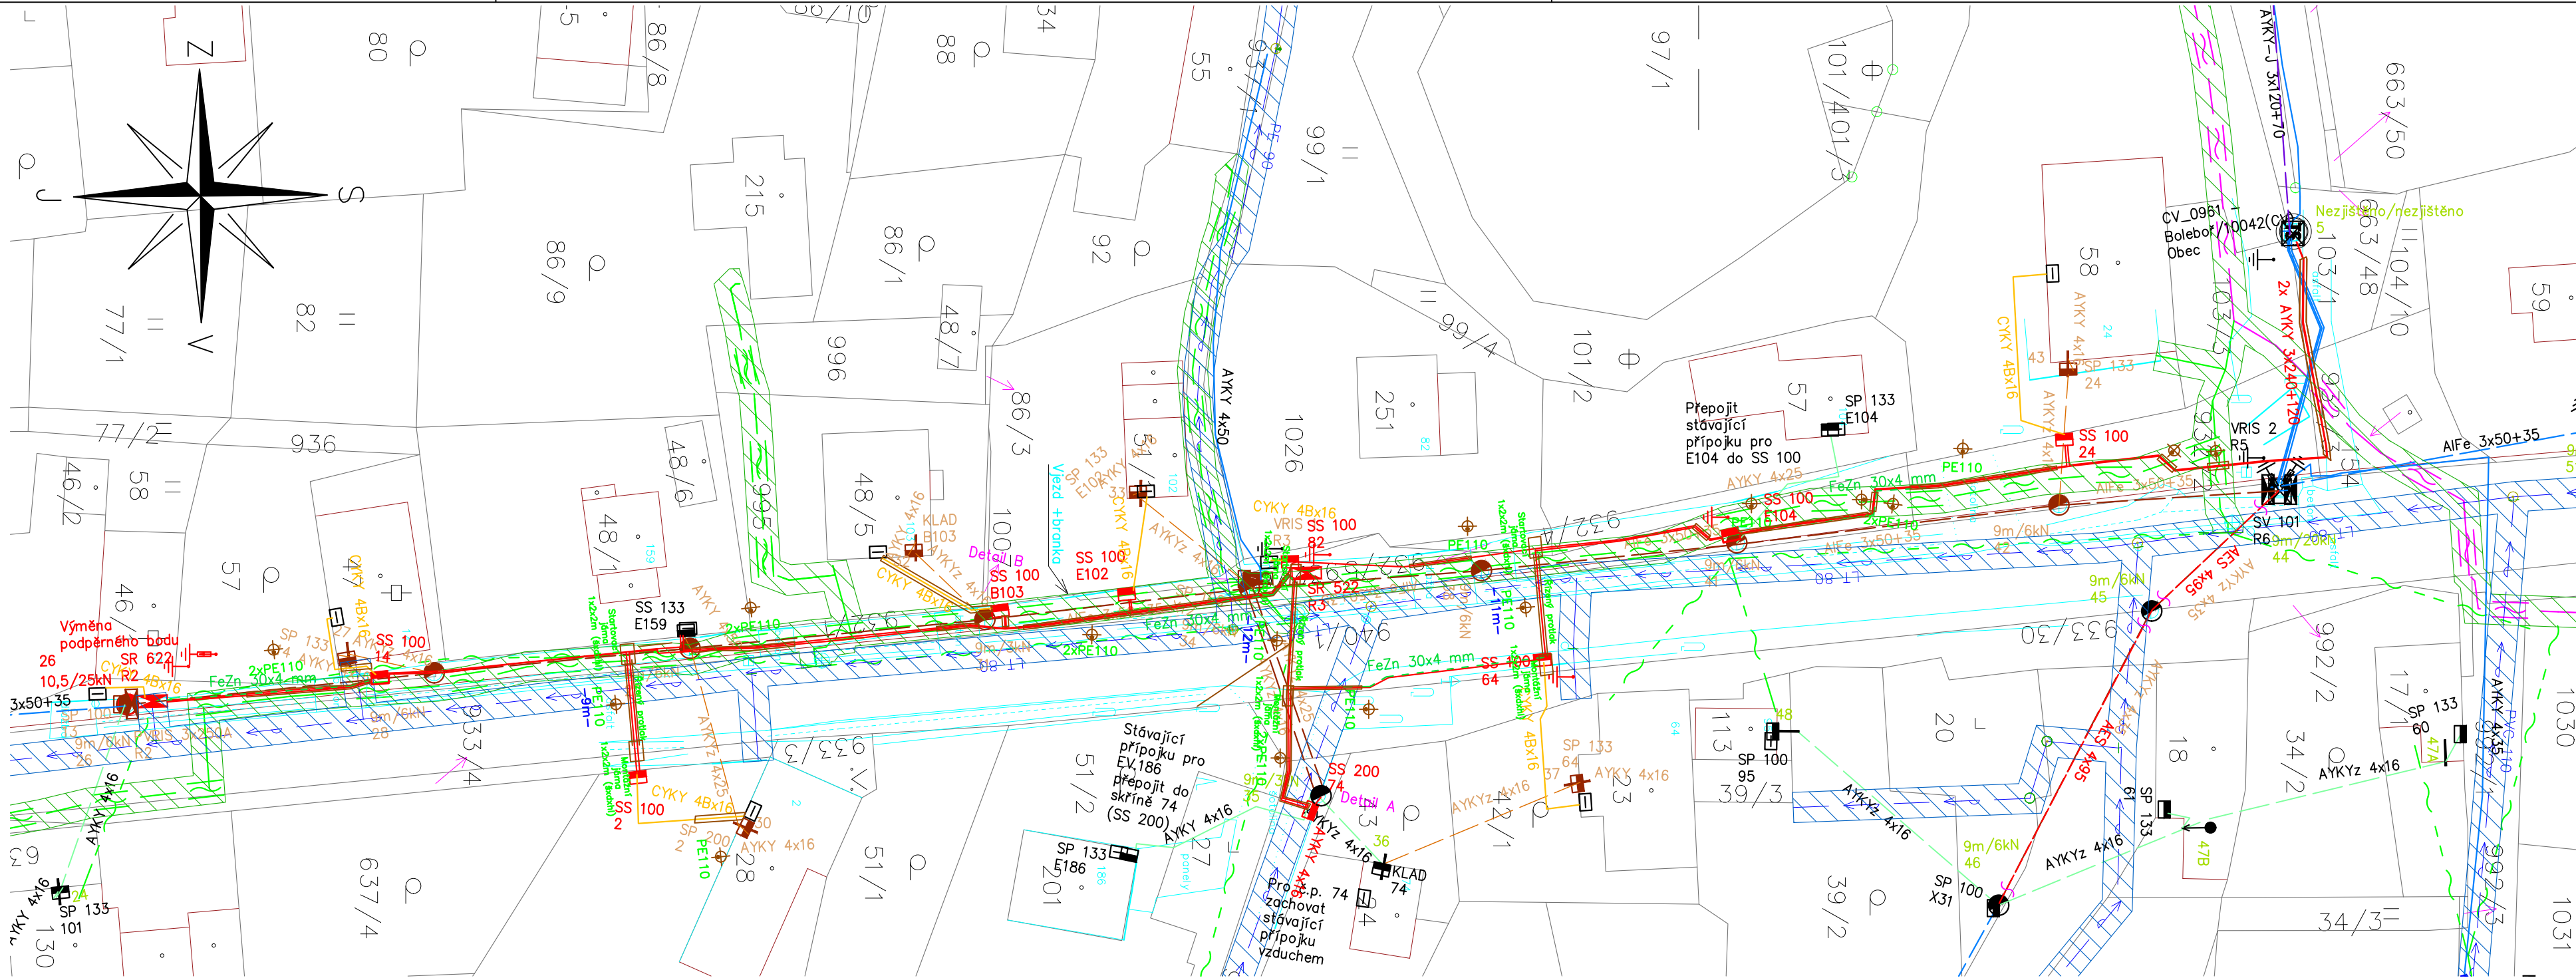

ES PROJEKT s.r.o.
Louny, Školní 2641, PSČ 44001

Tel.: +420 415 655 296

Zodpovědný projektant:	Vypracoval:	Technická kontrola:	Vedoucí zakázky:
Ing. Zdeněk Marek	Martin Vincibr	Ing. Zdeněk Marek	Martin Vincibr
Stavebník: ČEZ Distribuce a.s., Teplická 874/8, Děčín			
Stavba: CV – Boleboř posílení sítě NN Část: Kabely kNN, vedení vNN			Datum
			05/2026
			Stupeň PD
			DPS
			Měřítko
			1:500
			Zakázka č.
			IV–12–4024206
Název výkresu: Koordinační situační výkres			Číslo výkresu: C3

DOPRAVNĚ INŽENÝRSKÉ OPATŘENÍ

IDENTIFIKAČNÍ ÚDAJE

Stavba: CV-Boleboř posílení sítě NN (IV-12-4024206)

Objekt: Dopravní řešení

Obec: Boleboř

Kraj: Ústecký

Investor: ČEZ Distribuce a.s.

Zhotovitel: ENERGON GRID s.r.o

Vypracoval: Petr Hanzlíček
ENERGON GRID s.r.o.

DOPRAVNÍ ŘEŠENÍ

Místo prací se bude nacházet v obci Boleboř, dotčena bude silnice III/25220 a místní komunikace.

Dojde zde k pokládce nového zemního vedení a demontáži části původního venkovního. Majitelé

nebo uživatelé přilehlých nemovitostí budou s předstihem informováni o termínu realizace.

Veškeré

práce na komunikaci budou prováděny v denních hodinách. Řízení provozu budou provádět poučení

pracovníci. V případě nutnosti bude provoz zastaven na nezbytně nutnou dobu cca 5 minut.

Po

ukončení denních prací bude přechodné DZ neprodleně odstraněno. Rozsah prací a návrh přechodného DZ je znázorněn v příložené dokumentaci.

Pracovní doba od 8.00-16.00hod.

Přechodné DZ bude mimo pracovní dobu staženo.

Odbor stavební úřad

Dle rozdělovníku

SP. ZNAČKA: SZ MMCH/143218/2024
ČJ.: MMCH/41025/2026
VYŘIZUJE: Zuzana Batková
TEL.: 474 637 967
E-MAIL: z.batkova@chomutov.cz

DATUM: 20.03.2026

ROZHODNUTÍ

POVOLENÍ STAVBY

Magistrát města Chomutova, obecní stavební úřad, jako stavební úřad příslušný podle § 30 odst. 1 písm. f) a § 30 odst. 3 písm. a) zákona č. 283/2021 Sb., stavební zákon, ve znění pozdějších předpisů (dále jen "stavební zákon"), v řízení o povolení záměru přezkoumal podle § 182 až 192 stavebního zákona žádost, kterou dne 31.10.2024 podala společnost

ČEZ Distribuce, a. s., IČO 24729035, Teplická 874/8, Děčín IV-Podmokly, 405 02 Děčín 2, (dále jen "stavebník"), kterého na základě plné moci zastupuje společnost ES PROJEKT s.r.o., IČO 60281766, Školní 2641, 440 01 Louny 1 a po posouzení záměru podle § 193 stavebního zákona:

Podle § 197 a 211 stavebního zákona

p o v o l u j e

stavbu:

CV-Boleboř posílení sítě NN (dle dokumentace IV-12-4024206),

(dále jen "stavba") na pozemcích st. p. 20, 23, 24, 28, 47, 48/1, 48/5, 51/1, 58, parc. č. 42/1, 43, 57, 103/1, 932/1, 932/2, 932/3, 932/4, 932/5, 932/6, 933/4, 933/30, 940/1, 943, 970/1, 995 v katastrálním území Boleboř.

Stavba obsahuje:

Jedná se o výstavbu nového podzemního kabelového vedení NN. Ze stávající trafostanice Boleboř budou vyvedeny dva nové kabely AYKY, budou nasmyčkovány nové přípojkové skříně. Elektroměry objektů dotčených úpravou DS budou přepojeny do nových přípojkových skříní. Součástí záměru je i demontáž části stávajícího nadzemního vedení NN.

Stanoví podmínky pro provedení stavby:

1. Stavba bude provedena podle projektové dokumentace, kterou vypracoval Pavel Šašek, ČKAIT 0401884; případné změny nesmí být provedeny bez předchozího povolení stavebního úřadu.

2. Před zahájením stavby stavebník zajistí vytýčení prostorové polohy stavby a všech stávajících podzemních i nadzemních sítí technické infrastruktury oprávněnou osobou.
3. Před započatím stavby bude všem dotčeným vlastníkům podzemních i nadzemních sítí technického vybavení a zařízení oznámeno zahájení stavby. Budou respektována příslušná ochranná pásma a jejich podmínky. V průběhu realizace bude postupováno v koordinaci s těmito vlastníky a správci.
4. Stavebník oznámí stavebnímu úřadu tyto fáze výstavby pro kontrolní prohlídky stavby:
 - a) dokončení stavby
5. Při výkopových pracích v blízkosti veřejných komunikací a chodníků musí být provedena taková opatření, aby nemohlo dojít k pádu do výkopů. V noci budou zábrany opatřeny světelnou signalizací.
6. Veškerá případně odkrytá podzemní vedení a zařízení budou zabezpečena proti poškození. Před záhozem bude přizván zástupce jejich vlastníka ke kontrole.
7. Okolí stavby a příjezdové komunikace nesmí být znečišťovány provozem stavby. Při realizaci je nutno dbát práv a právem chráněných zájmů účastníků a veřejných zájmů. Během stavby musí být přiměřeně zachovány veškeré stávající přístupy a sjezdy ke stávajícím objektům a na okolní pozemky.
8. Během stavby budou podniknuta taková opatření, aby okolí zástavby nebylo nepřiměřeně obtěžováno hlukem stavební mechanizace a přílišnou prášivostí. Stavební materiál může být skladován pouze na pozemcích náležejících ke stavbě.
9. Budou dodrženy podmínky uvedené ve vyjádření obce Boleboř ze dne 01.11.2023 č.j.: OU-BOL/443/2023.
10. Budou dodrženy podmínky uvedené ve vyjádření manželů Tůmových ze dne 13.11.2023.
11. Budou dodrženy podmínky uvedené ve vyjádření společnosti CETIN a.s. ze dne 08.05.2025 č.j.: 126193/25.
12. Budou dodrženy podmínky uvedené ve vyjádření společnosti Severočeské vodovody a kanalizace, a.s. ze dne 04.12.2024 zn.: O24690259045/ÚTPČMO/Kd.
13. Před zahájením stavebních prací bude stavba na viditelném místě označena štítkem **STAVBA POVOLENA**. Štítek musí být chráněn před povětrnostními vlivy, aby údaje na něm uvedené zůstaly čitelné a ponechán na místě do započetí užívání stavby.
14. Stavba bude dokončena **do 2 let** ode dne nabytí právní moci tohoto rozhodnutí.
15. Po dokončení stavby bude požádáno o vydání kolaudačního rozhodnutí ve smyslu § 230 stavebního zákona. **K žádosti o vydání kolaudačního rozhodnutí budou předloženy zejména tyto doklady:**
 - dokumentace skutečného provedení stavby, pokud došlo ke změně
 - popis a zdůvodnění provedených drobných odchylek od stavebního povolení
 - geodetické zaměření
 - protokol o zápisu do DTM

Účastníci řízení, na něž se vztahuje rozhodnutí správního orgánu:

ČEZ Distribuce, a. s., Teplická č.p. 874/8, Děčín IV-Podmokly, 405 02 Děčín 2

Odůvodnění

Dne 25.10.2024 podal stavebník žádost o povolení výše uvedené stavby, uvedeným dnem bylo zahájeno řízení o povolení záměru.

Podklady žádosti:

projektová dokumentace, plná moc k zastupování stavebníka, vyjádření obce Boleboř ze dne 01.11.2023 pod č.j.: OU-BOL/443/2023, vyjádření manželů Tůmových ze dne 13.11.2023, vyjádření společnosti Svč. vodovody a kanalizace, a.s. ze dne dne 04.12.2024 zn.: O24690259045/ÚTPČMO/Kd., vyjádření společnosti CETIN a.s. ze dne 08.05.2025 č.j.: 126193/25.

Stavební úřad opatřením ze dne 10.12.2025 pod č.j.: MMCH/224134/2025 vyrozuměl o zahájení řízení známé účastníky řízení a dotčené orgány. Současně podle § 189 odst. 1 stavebního zákona určil, že ve lhůtě do 15 -ti dnů ode dne doručení oznámení mohou účastníci řízení uplatnit své námitky.

Stavební úřad přezkoumal žádost podle § 184 stavebního zákona, projednal ji s účastníky řízení a s dotčenými orgány.

Stavební úřad posoudil záměr podle § 193 stavebního zákona, a zjistil, že jeho uskutečněním nebo užíváním nejsou ohroženy zájmy chráněné stavebním zákonem, předpisy vydanými k jeho provedení a zvláštními předpisy. Projektová dokumentace stavby splňuje obecné požadavky na výstavbu. Stavební úřad v průběhu řízení neshledal důvody, které by bránily povolení stavby.

Stavební úřad zajistil vzájemný soulad předložených závazných stanovisek dotčených orgánů vyžadovaných zvláštními předpisy a zahrnul je do podmínek rozhodnutí.

Stavební úřad rozhodl, jak je uvedeno ve výroku rozhodnutí, za použití ustanovení právních předpisů ve výroku uvedených.

Účastníci řízení - další dotčené osoby:

Jitka Bihariová, Zdeněk Handschuh, Jitka Handschuhová, MVDr Pavel Klier, Roman Melka, Věra Melková, Rostislav Navrátil, Marie Navrátilová, Alexandr Peteřík, Alena Sedláčková, Ing. Michal Steňko, Lenka Steňková, Karel Tůma, Marcela Tůmová, CETIN a.s., ČEZ Distribuce, a. s., Lesy České republiky, s.p., Obec Boleboř, PRAKAMEN s.r.o., Severočeské vodovody a kanalizace, a.s., Správa a údržba silnic Ústeckého kraje, příspěvková organizace

Poučení účastníků

Proti tomuto rozhodnutí se lze odvolat do 15 dnů ode dne jeho oznámení ke Krajskému úřadu Ústeckého kraje se sídlem v Ústí nad Labem podáním u zdejšího správního orgánu.

Odvolání se podává s potřebným počtem stejnopisů tak, aby jeden stejnopis zůstal správnímu orgánu a aby každý účastník dostal jeden stejnopis. Nepodá-li účastník potřebný počet stejnopisů, vyhotoví je správní orgán na náklady účastníka. Odvoláním lze napadnout výrokovou část rozhodnutí, jednotlivý výrok nebo jeho vedlejší ustanovení. Odvolání jen proti odůvodnění rozhodnutí je nepřípustné.

Stavba nesmí být zahájena, dokud povolení stavby nenabude právní moci. Povolení stavby pozbývá platnosti, jestliže stavba nebyla zahájena do 5 let ode dne, kdy nabylo právní moci.

Zuzana Baťková
referent stavebního úřadu

Poplatek:

Správní poplatek podle zákona č. 634/2004 Sb., o správních poplatcích položky 18 odst. 1 písm. c) ve výši 9000 Kč byl zaplacen dne 20.01.2026.

Obdrží:

účastníci (doporučeně do vlastních rukou)

ES PROJEKT s.r.o., IDDS: bdz4i4s – **základě plné moci**

Zdeněk Handschuh, Boleboř č.p. 74, 431 21 Boleboř

Jitka Handschuhová, Boleboř č.p. 74, 431 21 Boleboř

MVDr Pavel Klier, Horova č.p. 640, 431 11 Jirkov 1

Roman Melka, Nerudova č.p. 1040, 431 11 Jirkov 1

Věra Melková, Nerudova č.p. 1040, 431 11 Jirkov 1

Rostislav Navrátil, Hora Svatého Šebestiána č.p. 81, 431 82 Hora Svatého Šebestiána

Marie Navrátilová, Hora Svatého Šebestiána č.p. 81, 431 82 Hora Svatého Šebestiána

Alena Sedláčková, Česká č.p. 1026/2, 434 01 Most 1

Alexandr Peterčík, Orasín č.p. 103, 431 21 Boleboř

Ing. Michal Steňko, Boleboř č.p. 103, 431 21 Boleboř

Lenka Steňková, Boleboř č.p. 103, 431 21 Boleboř

Karel Tůma, Boleboř č.p. 82, 431 21 Boleboř

Marcela Tůmová, Boleboř č.p. 82, 431 21 Boleboř

Jitka Bihariová, Boleboř č.e. 104, 431 21 Boleboř

Obec Boleboř, IDDS: y88aqxy

Správa a údržba silnic Ústeckého kraje, příspěvková organizace, IDDS: 6hevxe

Lesy České republiky, s.p., IDDS: e8jcfsn

PRAKAMEN s.r.o., IDDS: bi3nxrm

Severočeské vodovody a kanalizace, a.s., IDDS: f7rf9ns

ČEZ Distribuce, a. s., IDDS: v95uqfy

CETIN a.s., IDDS: qa7425t