


Rozdělení prací na úseky

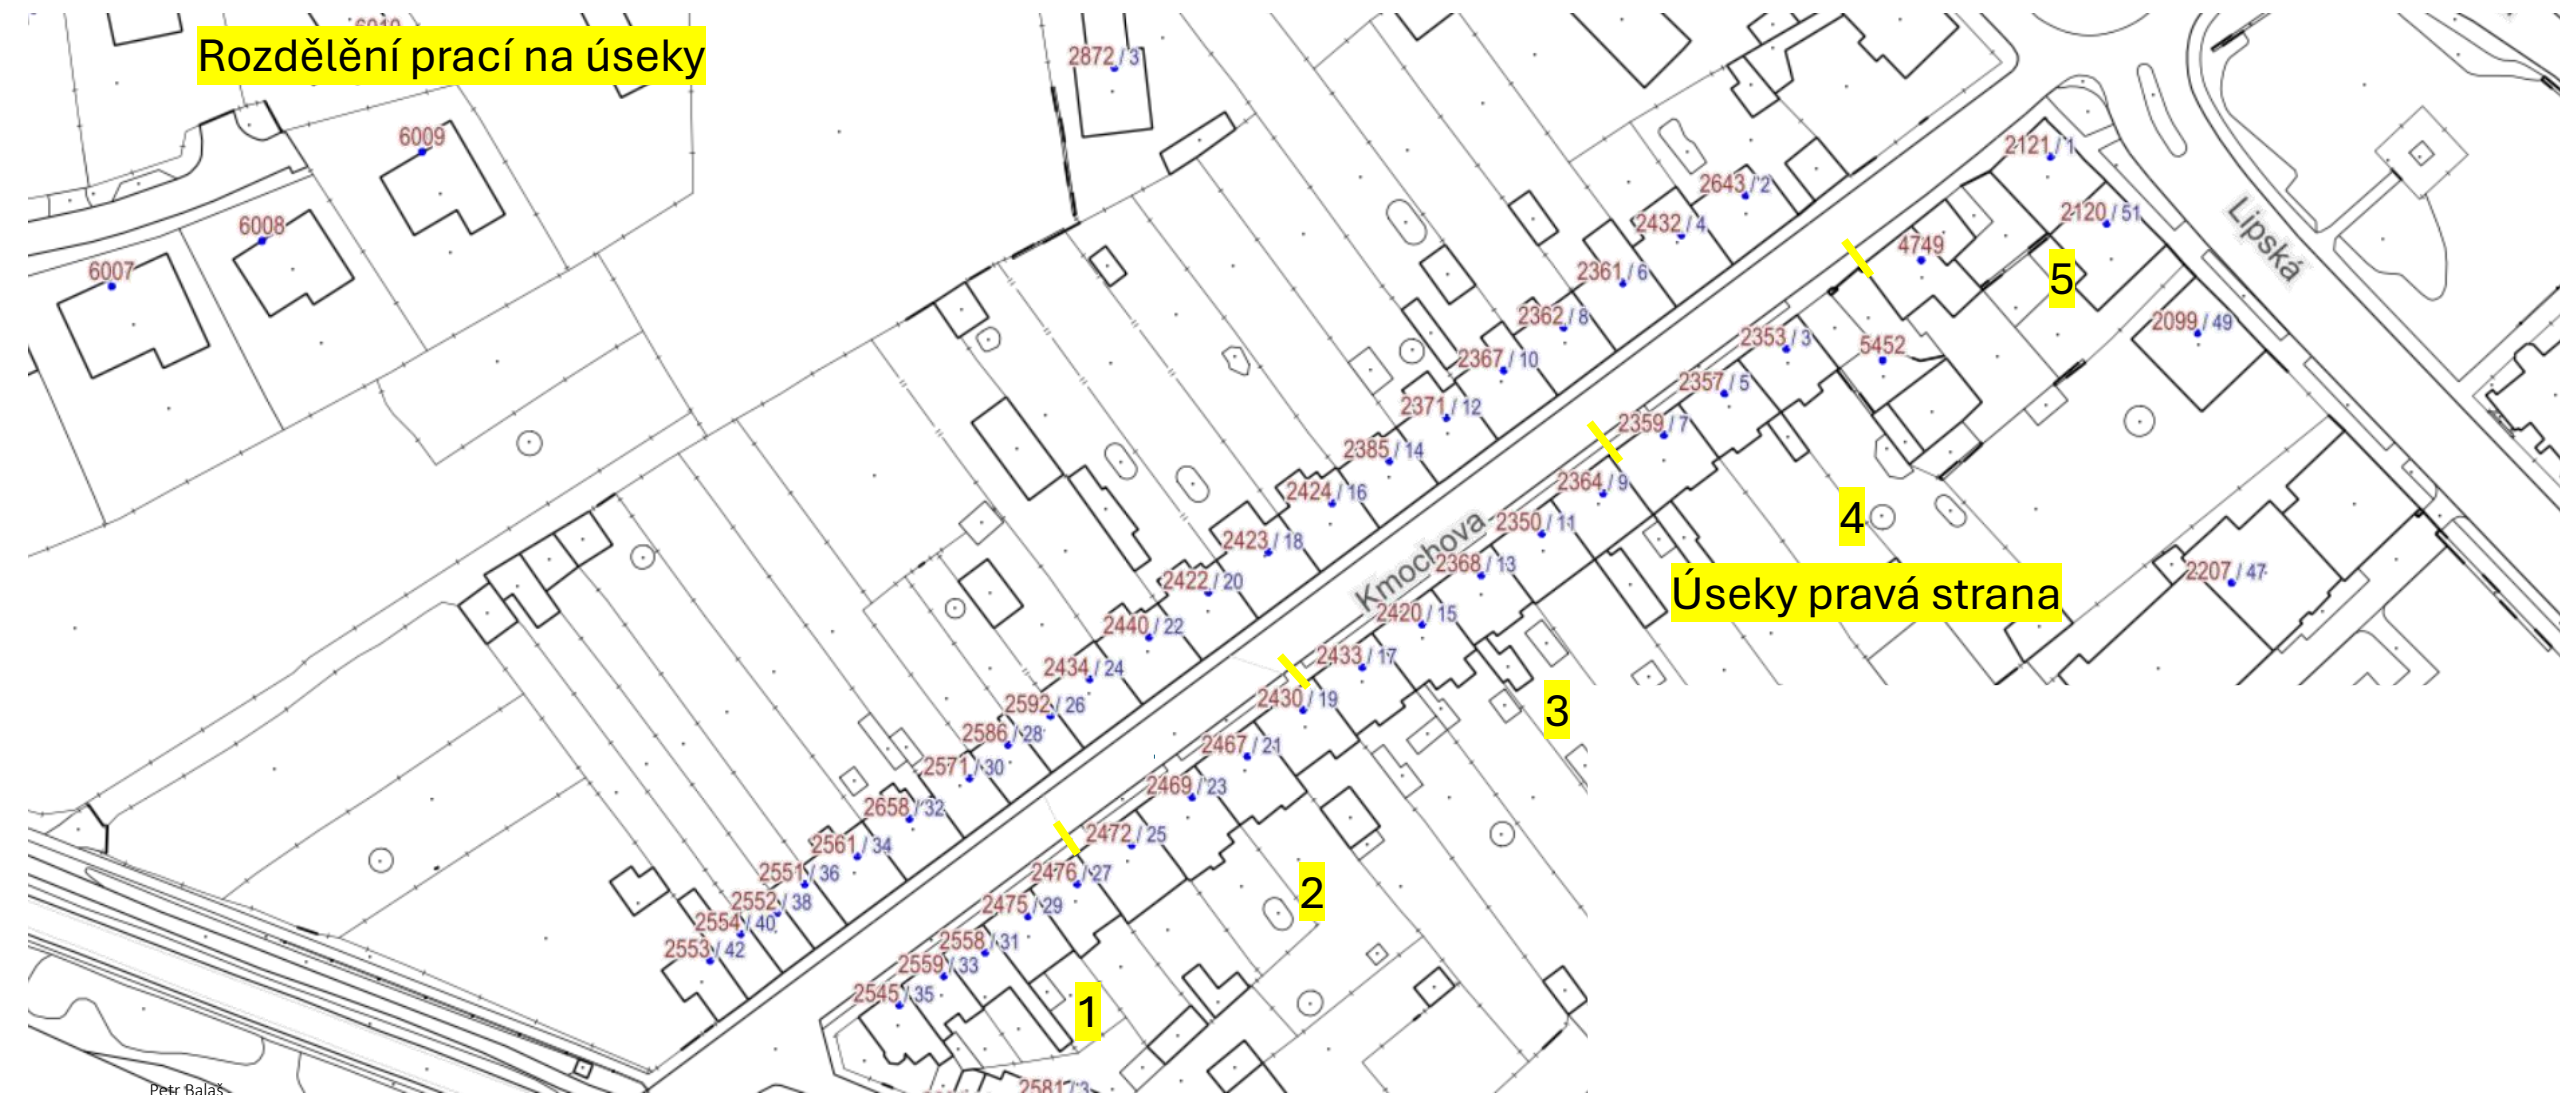

Úseky pravá strana

Detail úseku .

Zákaz zastavení se bude posouvat
společně s DIO na pravé straně.

E13 od do
Umístit vždy 7 dnů předem.
2 Posouvat společně s DIO
na pravé straně

Posouvat společně s DIO
Na pravé straně

Koridor tvořen Z4d po 5m

Šíře 5m

Usek cca 50m

Řez komunikací

Směr provozu

Z4d

plot

Vozovka 5m


Koridor
2m

Prostor úprav


B29, IP4b stávající

E13 chodník uzavřen
Od do
použijte koridor

Překop pravá strana

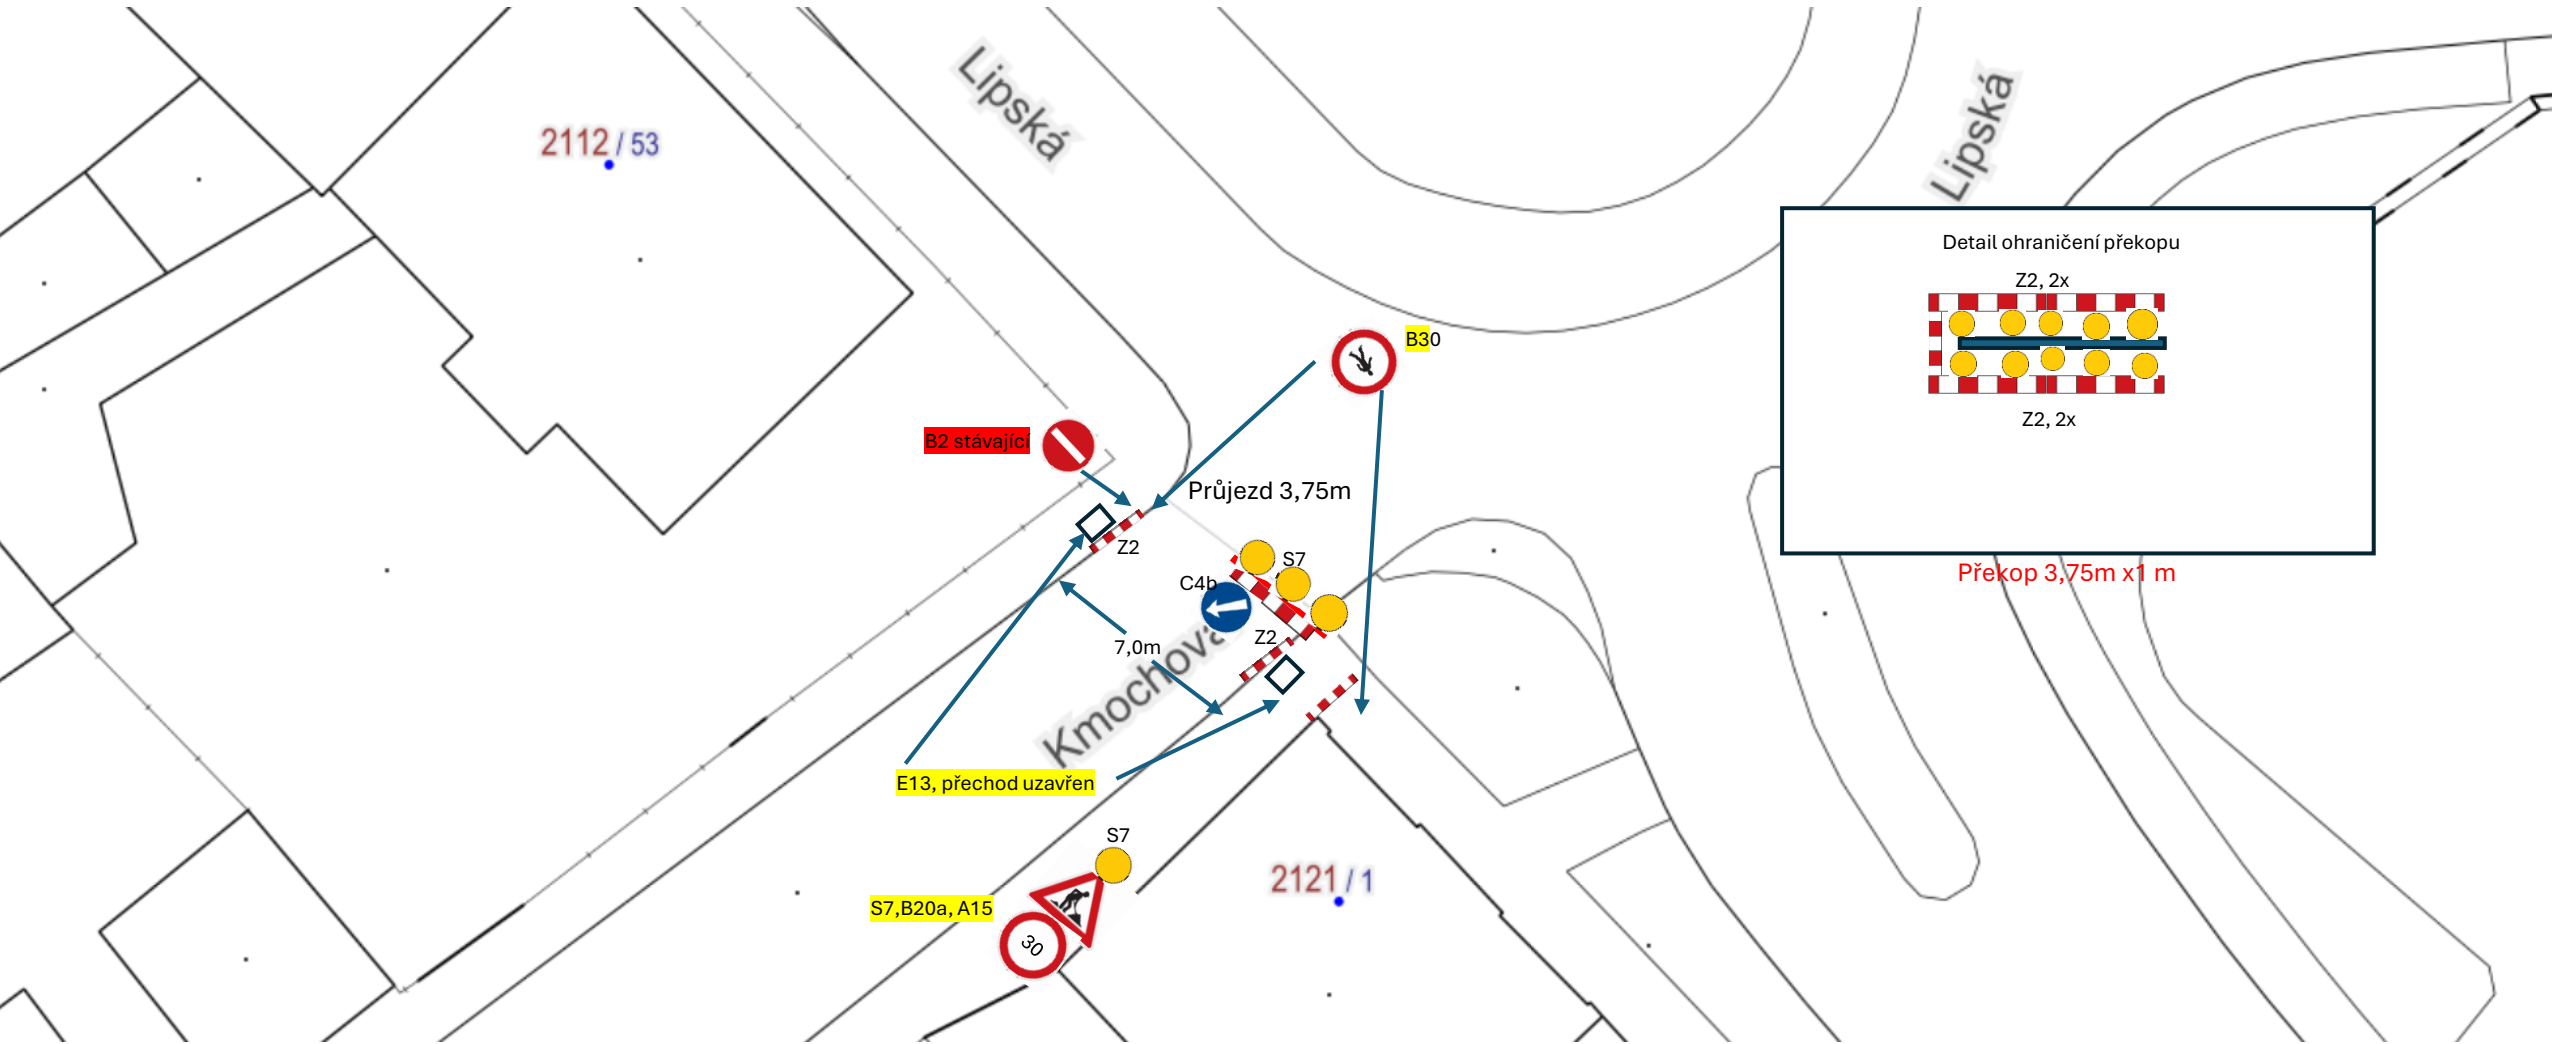


Detail ohraničení překopu

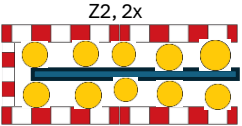

Překop 3,75m x 1 m

Překop levá strana

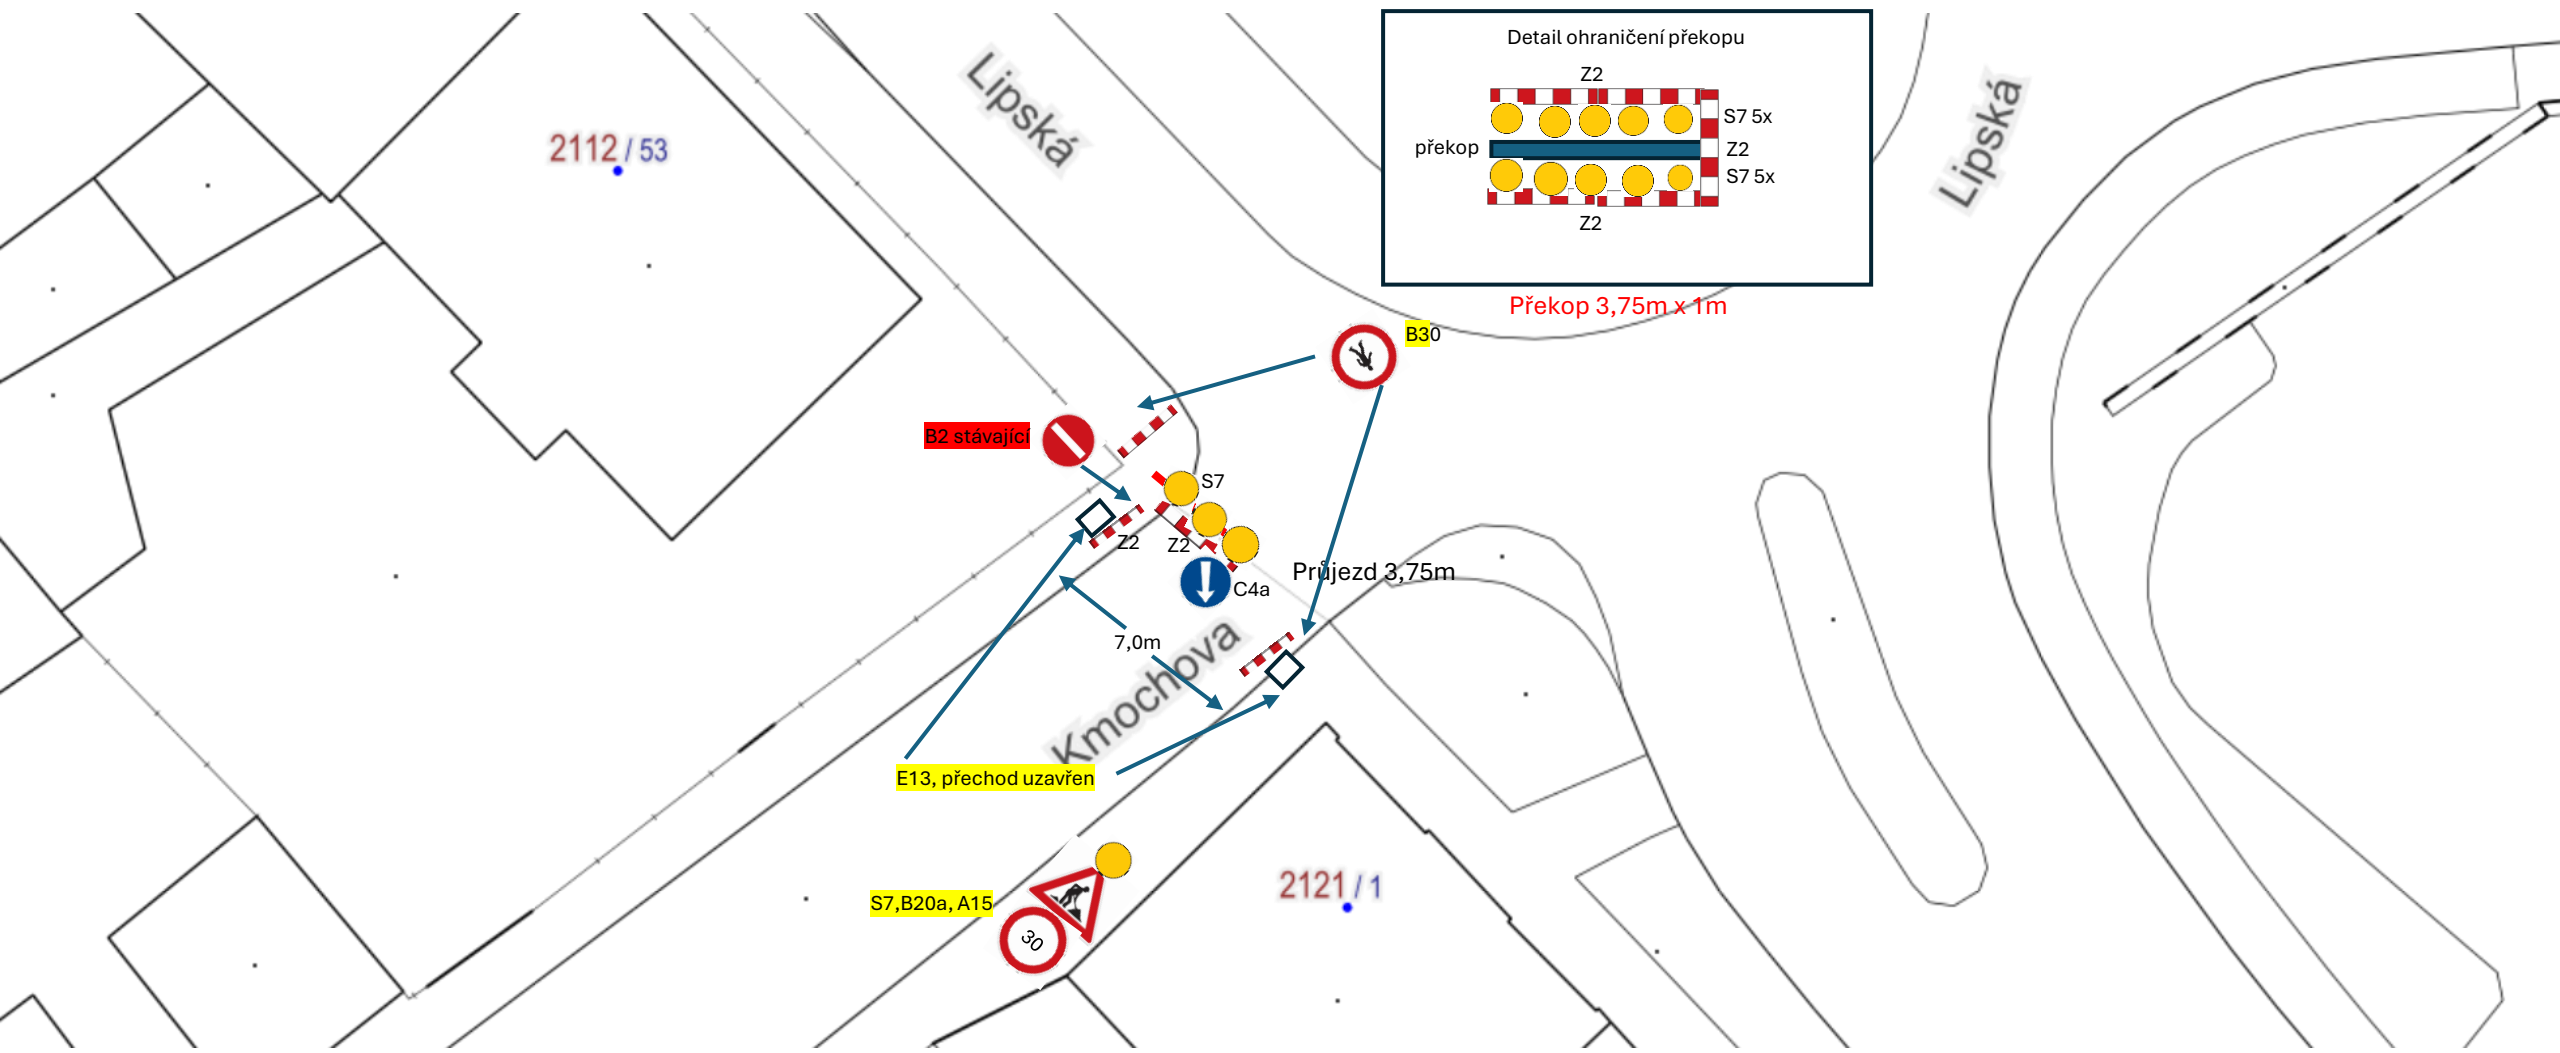

Situace v Železniční ulici

